

2 6 埼玉県立大学南棟電灯設備改修工事

図面リスト

図面番号	図面名称	縮尺
E-01	電気設備特記仕様書照明	N. S
E-02	案内図・配置図照明	A1:1/800, A3:1/1, 600
E-03	電灯設備 南棟A 1階平面図 (改修)	A1:1/200, A3:1/400
E-04	電灯設備 南棟B 1階平面図 (改修)	A1:1/200, A3:1/400
E-05	電灯設備 南棟A 2階平面図 (改修)	A1:1/200, A3:1/400
E-06	電灯設備 南棟B 2階平面図 (改修)	A1:1/200, A3:1/400
E-07	電灯設備 南棟A 3階平面図 (改修)	A1:1/200, A3:1/400
E-08	電灯設備 南棟B 3階平面図 (改修)	A1:1/200, A3:1/400
E-09	電灯設備 南棟A 4階平面図 (改修)	A1:1/200, A3:1/400
E-10	電灯設備 南棟B 4階平面図 (改修)	A1:1/200, A3:1/400
E-11	照明器具姿図	N. S
E-12	仮設計画図 南棟. 中講義室 足場図 (参考図)	A1:1/200, A3:1/400

電気設備工事特記仕様書

1 工事概要

- 1.1 工 事 名 26埼玉県立大学南棟電灯設備改修工事
- 1.2 工事場所 越谷市三野宮820番地
- 1.3 工 期 契 約 日 から 2027年 2月26日まで

1.4 工 事 科 目 (○印の付いたものを適用する)

<ul style="list-style-type: none">電灯設備 動力設備 電熱設備 雷保護設備 変電設備 電力貯蔵設備 発電設備 構内情報通信網設備 構内交換設備 情報表示設備 映像、音響設備 拡声設備（非常放送設備） 誘導支援、呼出し設備	<ul style="list-style-type: none">テレビ共同受信設備 テレビ電波障害防除設備 監視カメラ設備 駐車場管制設備 防犯、入退室管理設備 自動火災報知設備 自動閉鎖設備 ガス漏れ火災警報設備 電話配管設備 中央監視制御設備 医療関係設備 昇降機設備 非常放送設備
---	---

- 1.5 指定部分 ○ 無 ・有(工 期：令和 年 月 日)
- 1.6 主任技術者又は監理技術者の専任期間（建設業法により必要になった場合）

- 専任期間の始期

請負契約締結の日から、(○現場施工に着手するまで（現場事務所の設置、資機材の搬入又は仮設工事等が開始されるまで）の期間 ・令和 年 月 日までの期間）については、主任技術者又は監理技術者の専任を要しないものとする。
- 専任期間の終期

工事完成後、検査が終了し（発注者の都合により検査が遅延した場合は除く。）、事務手続き、後片付けのみが残っている場合は、主任技術者又は監理技術者の専任を要しないものとする。
- 専任期間の中断

自然災害の発生又は埋蔵文化財調査等により発注者からの通知により、工事を全面的に一時中止にしている場合は、主任技術者又は監理技術者の専任を要しないものとする。
- 建築工事を本工事に含む場合、建築工事は、それぞれの工事仕様を適用し、下記の工事仕様は適用しない。なお、それぞれの工事仕様について特記されていない事項は、建築工事は埼玉県建築工事特別共通仕様書による。

- 1.7 建物概要

既設大学
- 1.8 工事概要

南棟の照明器具更新電気設備改修工事 一式
- 1.9 同時期発注の関連工事 ・ 建築工事 ・ 機械設備工事

2 工事仕様

- 2.1 共通仕様
 - (1) この工事は特記仕様書、図面によるほか、埼玉県電気設備工事特別共通仕様書（以下「特別共通仕様書」という。）、国土交通省大臣官房官庁営繕部監修公共建築工事標準仕様書（電気設備工事情）、公共建築改修工事標準仕様書（電気設備工事情）、公共建築設備工事標準図（電気設備工事情）（以下「標準仕様書等」という。）及び監督員の指示に従い施工する。

なお、県営住宅の場合は、公共住宅建設工事共通仕様書、機材の品質・性能基準を最優先とする。
 - (2) 機械設備工事及び建築工事を本工事に含む場合は、それぞれの特別共通仕様書及び標準仕様書等を適用する。
 - (3) 法令・基準・仕様書等は、原則として施工時において最新のものを適用する。
- 2.2 特記仕様（特記事項の選択項目は、○印のついたものがなければ※印を適用し、・印のものは適用しない。○印と⊗印の付いた場合は、共に適用する。）

項 目	特 記 事 項
① 機材等	<p>本工事に使用する機材等は、設計図書に規定するもの又はこれと同等のものとする。なお、資材名、製造所名および発注先を記載した報告書を監督員に提出し承諾を受けるものとする。</p> <p>使用機材等については、アスベスト含有の有無を確認し、アスベストを含む機材等は使用しないこと。</p> <p>「国等による環境物品等の調達推進等に関する法律」に基づく特定調達品目に該当する機材を使用する場合は、原則として、その判断の基準、配慮事項を満たすこと。</p> <p>調達する工事材料は、埼玉県産とするよう努めるものとする。</p>
2 施工条件	<p>施工時間</p> <p>※行政機関の休日に関する法律（S63第91号）に定める行政機関の休日以外、</p> <ul style="list-style-type: none">上記以外の時間に施工する場合は事前に監督員と協議すること。
3 工用電力・水	<p>本工事に必要な電力及び水などの費用は、受注者の負担とする。</p>
4 工用仮設物	<p>すべて受注者の負担とし、構内につくることができる。</p>
⑤ 足場・さんばし類	<ul style="list-style-type: none">別契約の関連工事の受注者が定着したものは無償で使用できる。 ○本工事とする。
⑥ 監督員事務所	<p>本工事で ・設ける（規模 ） ※設けない</p>
⑦ 保 険	<p>受注者は工事目的物及び工事材料について工事完成期日後14日まで、これを火災が保障対象となっている組立保険等にかけて、証書の写しを監督員に提出する。</p> <p>受注者は法定外の労災保険に付し、証書の写し等を監督員に提出する。</p>
⑧ 再使用機材	<p>取外し再使用機材は、清掃及び絶縁抵抗測定等を行い、機能が良好なことを確認した上で取付ける。なお、その測定結果表を監督員に提出する。</p>
⑨ 建設リサイクル法の適用	<p>建設工事に係る資材の再資源化等に関する法律の適用について</p> <p>※ 適用する（契約金額による） ・ 適用しない</p>
⑩ 完成図書の電子納品	<p>完成図書の電子納品ガイドライン ※ 適用する ・適用しない</p> <p>完成図書の表紙及び背表紙には、工事名、受・発注者名、完成年月を記載すること。また、完成図の中に主要機器一覧表（名称、製造者名、形式、容量又は出力、数量等）を記載すること。</p> <p>県営住宅の完成図の提出部数は、A12つ折り1部及びA32つ折り3部とする。</p> <p>引渡を要するもの以外は構外に撤出し、適切に処理する。</p> <p>(構外撤出処理費は、※本工事 ・別途)</p> <ul style="list-style-type: none">(1) 引渡しを要するもの () (2) 買取処分を要するもの () (3) 再生資源化を図るもの () <p>蛍光管等は再資源化施設等に搬入し、全てリサイクルするものとする。</p> <ul style="list-style-type: none">(4) 特別管理産業廃棄物 () <p>※処理に先立ち計画書を提出し、処理後は調書を提出すること。</p>
⑪ 発生材処理	

- ⑫ 金属電線管の塗装

露出配管は原則として塗装を行う。ただし、機械室、EPS倉庫等の露出配管は塗装を行わない。

また、屋外で溶融亜鉛メッキ電線管を使用する場合は、塗装を行わない。ただし、見えかきり部の塗装については監督員の指示による。

盤等の鍵は、既存盤及び別途工事の鍵との整合を極力図るものとする。

⑬ 鍵

14 地中電線路

敷き均し土	管 種 別
	硬質ビニル電線管 (VE)
	耐衝撃性塩化ビニル管 (HIVE)
	波付硬質合成樹脂管 (FEP)
	ポリエチレン被覆銅管 (PLP)

(2) 地中電線路には、ケーブル理設標及び標識シートを設ける。ただし、低圧・弱電回路の標識シートは図面特記による。

(3) 地中電線路の敷設は管路式とし、埋設深さは地表面（舗装する部分では路盤材下面）から配管の上端まで原則、600mmとする。ただし、公道への引込み管路等の埋設深さについては、供給事業者と協議のうえ決定する。

ハンドホール、プルボックス及び主要なワットレットボックス内の電線・ケーブルには、回路の種別、行先の表示を行う。

湿気の多い場所、水を使用する場所及び屋外は、圧着接続し自己融着テープを巻き付けたうえで絶縁テープ巻きとする。

上記以外の場所においては、屋内配線用電線コネクタによる接続をしてもよい。ただし、接続はボックス内とする。

屋外におけるケーブルの保護管に用いる厚鋼電線管の接続は、防水処置を施したねじし工法としてもよい。

埋戻し後の建設残土は、監督員が指示する構内の場所に敷き均しとする。

契約図書中の山砂の類、砂利、砕石及びアスコンに代替し、監督員の了解を得た上で、 ・使用できる。 ※使用できない。

再生砂使用に先立ち、1購入あたり1枚体の六面クロム溶出試験を行い土壌の汚染に係る環境基準に適合することを確認すること。

設備機器の固定は、「建築設備耐震設計・施工指針 2014年版」（独立行政法人建築研究所監修）による。

なお、施工に際し、耐震強度計算書を監督員に提出し、承諾を受けるものとする。

(1) 設計用水平地震力

機器の重量 [kgf] に、設計用水平震度を乗じたものとする。

なお、特記なき場合、設計用水平震度は、次による。

設置場所	機器種別	特定の施設		一般の施設	
		重要機器	一般機器	重要機器	一般機器
上層階 屋上及び塔屋	機 器	2.0	1.5	1.5	1.0
	防火支持の機器	2.0	2.0	2.0	1.5
	水 槽 類 <small>(※1)</small>	2.0	1.5	1.5	1.0
中間階	機 器	1.5	1.0	1.0	0.6
	防火支持の機器	1.5	1.5	1.5	1.0
	水 槽 類 <small>(※1)</small>	1.5	1.0	1.0	0.6
地下・1階	機 器	1.0	0.6	0.6	0.4
	防火支持の機器	1.0	1.0	1.0	0.6
	水 槽 類 <small>(※1)</small>	1.5	1.0	1.0	0.6

【備 考】（※1）：水槽類には、オイルタンク等を含む。

重要機器

- ・配電盤 ・発電装置(防災用) ・直流電源装置 ・交流無停電電源装置
- ・交換機 ・火災報知受信機 ・中央監視装置 ・太陽光発電装置
- ・動力制御盤

上層階の定義は次による。

2～6階建の場合は最上階、7～9階建の場合は上層2階、10～12階建の場合は上層3階、13階建以上の場合は上層4階とする。

(2) 設計用鉛直地震力

設計用水平地震力の1／2とし、水平地震力と同時に働くものとする。

2.1 あと施工アンカー

機器・配管等の据付けにおけるあと施工アンカーの使用については、監督員の承諾を受けるものとする。

重量100kgを超える機器の耐震支持については、耐震計算書を添付し、アンカーボルトを選定すること。

施工は、(一社)日本建築あと施工アンカー協会の資格を有するもの、又は十分な技能及び経験を有した者が行うこと。

金属拡張系アンカーの場合は、所定の穿孔深さ、拡張の完了がわかる記録を添付すること。

接着系アンカーの場合は、所定の穿孔深さ、清掃状況、マーキング、カプセル挿入、埋込みの完了が分かる記録を添付すること。

(原則として、接着系アンカーは吊り支持に使用しないものとする。)

あと施工アンカーの試験は、アンカーの種類毎に1か所引張試験を実施すること。

2.2 はつり及びあと施工アンカー打設

既存コンクリート床、壁等の配管貫通部の穴開け及びあと施工アンカー打設前に、図面に明示する箇所についてX線撮影調査を実施すること。

2.3 改修部分の足場

本工事で単独に必要な足場は、下記より設ける。

(1) 内部足場 ※ 脚立足場

(2) 外部足場 ・ A種(枠組足場) ・ B種 ・ C種 ・ D種 ・ E種 ・ F種

※足場を設ける場合は、「『手すり先行工法等に関するガイドライン』について」（厚生労働省基発第0424001号平成21年4月24日）の『手すり先行工法等に関するガイドライン』により、「働きやすい安心感のある足場に関する基準」に適合する手すり、中さん及び幅木の機能を有する足場とし、足場の組立て、解体又は変更の作業は、「手すり先行工法による足場の組立て等に関する基準」の2の(2)手すり据置方式又は(3)手すり先行専用足場方式により行うものとする。

※使用を要する 墜落制止用器具の安全な使用に関するガイドライン（平成30年6月22日付け基発0622第2号）による

・使用を要しない

(1) 施工に先立って建築及び関連設備の業者と打合せのうえで施工図を作成し、監督員の承諾を受ける。

⑭ その他

(2) 本工事に使用する製作品は、事前に製作図を監督員に提出し、承諾後製作する。

(3) 本工事に使用する機器は、事前に性能等を記した機器仕様書を監督員に提出し、承諾後施工する。

(4) 本工事にかかる官公庁への諸手続はすべて受注者が代行し、その費用は受注者の負担とする。

(5) 特記なき電線・ケーブルは、原則としてエコマテリアル電線・ケーブルとし、露出部分に使用する場合は耐紫外線性能を有するものとする。

(6) 改修工事等を実施する場合は、施工する前後に工事対象箇所の写真撮影を行い、試験記録を提出する。

(7) 受注者は、施工にあたって施設運営に支障の無いように締密に打合せを行うこと。

(8) 本工事における停電措置が必要な場合、事前に計画書を電気主任技術者に提出する。また、停電操作・安全処置は受注者が行い、その費用は受注者の負担とする。

(9) 特に騒音騒動など周辺に甚大な影響のある工事については、原則として学校では学校運営に支障を与えない期間、その他の施設では施設管理者と打合せして実施すること。

(10) 工事に先立ち、監督員と打合せの上、住民及び関係自治会等に対して工事説明を実施すること又、工事に先立ち、「工事のお知らせ」等を配布し、周知する。

以上のことを留意し、工程管理、安全管理に万全を期すること。

2.3 工 事 別 一 般 事 項 (特記事項選択項目は、○印のついたものを適用する)

項 目	特 記 事 項
① 電灯設備	<ol style="list-style-type: none">(1) 配線器具 <p>スイッチ・壁付コンセント(2P15A)は通用形とする。なお、2口コンセントは複式を使用してもよい。</p> <p>フラッシュプレートは原則としてステンレス又は新金属を使用する。ただし、県営住宅における住戸内のフラッシュプレートについては、樹脂プレートを使用することができる。</p> <p>コンセント器具に具備されている送り配線端子は使用してはならない。</p> (2) 照明器具 <p>防災用照明器具は、建築基準法による非常用照明器具及び消防法による誘導灯とし、関係法令に適合したものとする。</p> (3) 照度測定 <p>電灯設備工事に際し、新當工事の場合は新設後の、改修工事の場合は改修前と改修後の照度測定をJIS C 7612「照度測定方法」により、学校においては学校環境衛生基準により実施すること。</p> (4) 分電盤 <p>分電盤の塗装色は、監督員の指定した色とする。</p> (5) 絶縁 <p>天井又は壁埋込みの場合のボックスは、塗りしろカバーと仕上り面とが10mm程度以上離れる場合は絶縁を使用する。ただし、ボード張りで、ボード裏面と塗りしろカバーの間が離れないように施工した場合は、絶縁を必要としない。</p> (6) 位置ボックスの省略 <p>ケーブルころがし配線で、位置ボックスの図面特記がなく、かつ、照明器具に送り配線端子が具備されている場合は、位置ボックスを省略しても良い。</p>
2 動力設備	<ol style="list-style-type: none">(1) 動力制御盤及び開閉器箱の塗装色は、監督員の指定した色とする。負荷用送り端子台は1負荷につきⅴ・W・Eの4Pを原則とする。 (2) 電動機等各負荷までの接続は、本工事とする。ただし、制御盤以降が別途工事の場合は、当該制御盤の電源側接続までとする。
3 雷保護設備	<p>受雷部突針はLR1とする。</p>
4 受変電設備	<p>高 圧 引 込</p> <p>引込み口は、設計図に示された位置を電力会社に再確認する。また、ケーブル等の埋設及び、その端末処理は監督員の立会いのうえで施工する。</p> <p>(端末処理 ・耐塩用 ・一般用)</p> <p>交 流 3 相 3 線 式 6.6kV 50Hz</p> <p>定格電圧 7. 2kV 定格電流 A</p> <p>受 電 電 圧</p> <p>柱上用高圧気中</p> <p>負荷開閉器(PAS)</p> <p>主 遮 断 装 置</p> <p>定格電圧 kV 定格遮断電流 kA</p> <p>変圧器設備容量 動力用 kVA× 台</p> <p>電灯用 kVA× 台</p> <p>高圧進相コンデンサ kVar× 台</p> <p>直列リアクトル ・6% ・1.3% kVar× 台</p> <p>※低圧配電盤MCCBの交換</p>
5 構内情報通信網設備	<p>ネットワーク機器を壁内等に収納する場合は、放熱、耐塵等を考慮する。</p>
6 電力貯蔵設備	<ul style="list-style-type: none">・直流電源装置 ・交流無停電電源装置 ・(概要)
7 発電設備	<ul style="list-style-type: none">・ディーゼル発電装置 ・ガスエンジン発電装置 ・ガスタービン発電装置 ・マイクロガスタービン発電装置 ・燃料電池発電装置 ・熱供給(コージェネレーション)発電装置 ・太陽光発電装置 ・風力発電装置 ・(概要)
8 構内交換設備	<p>局線電話の引込位置は、第一種電気通信事業者と打合せのうえで施工する。</p>
9 自動火災報知設備、ガス漏れ火災警報設備、拡声設備（非常放送設備）	<ol style="list-style-type: none">(1) 所轄する消防署と打合せのうえ、各関係条例等に従い施工する。 (2) 総合盤内の接続は端子を使用し、回路名を記入しておくものとする。 (3) ガス漏れ警報設備の動作試験は、原則としてガス納入業者立会いのうえで行うものとする。
10 昇降機設備	<p>特記なき場合の施工は、国土交通省大臣官房官庁営繕部監修公共建築工事標準仕様書（機械設備工事情）による。</p> <p>なお、県営住宅の場合は、公共住宅建設工事共通仕様書による。</p>

- 2.4 取付高さ

壁付、壁掛型の機器等の取付高さは、図面に記載のない場合は原則として次のとおりとする。

名 称	測 点	取付高さ (mm)	
		一 般	県営住宅
スイッチ（一般）	床上～中心	1,300	1,200
”（身体障害者用）	”	1,100	1,000
”（人感センサー切換用）	”	2,000	2,000
コット、電話用7φリフト、直列エント（一般）	”	300	400
”（和室）	”	150	200
”（台上）	台上～中心	150	500
防水型コンセント	床下～中心	500	500
分電盤、制御盤、開閉器箱	”	(上端1,900以下)1,500	(上端1,900以下)1,500
呼出ボタン（身体障害者用）	”	900	900
復帰ボタン（ ” ）	”	1,800	1,800
廊下表示灯（ ” ）	”	2,000	2,000
種子鑑	”	(上端1,900以下)1,500	2,000

3 その他

- 3.1 他工事との取合区分

発注図又は工事区分表による。
- 3.2 図面上の縮尺

図面上の縮尺は、JIS A1版とした縮尺とする。
- 3.3 疑義

本特記仕様書、特別共通仕様書及び標準仕様書等において疑義が生じた場合は、監督員と協議するものとする。

<p>舗装版切断時に発生する濁水の処理に係る特記仕様書</p> <p>第1条 この特記仕様書は、埼玉県電気設備工事特別共通仕様書に定めるもののほか、アスファルト舗装版切断時に発生する濁水（以下「濁水」という。）の処理に関し必要な事項を定めるものである。</p> <p>第2条 受注者は、回収した濁水を次のとおり処理するものとする。</p> <ul style="list-style-type: none">・種類及び処理量 汚泥（油分を含む汚泥） m3 ・中間処理施設 市 地内、(株) ・処理方法 ・中間処理後、最終処分場に搬入（処理に焼却又は熔融含まず） ・中間処理後、最終処分場又は再資源化（処理に焼却又は熔融を含む） <p>2 受注者は、別の中間処理施設を選定する場合には、事前に監督員と協議するものとする。</p> <p>第3条 受注者は、舗装版切断作業を行いつながら濁水を可能な限り回収し、作業後速やかに回収した濁水を産業廃棄物の汚泥（油分を含む汚泥）として中間処理施設に運搬及び処理するものとする。</p> <p>2 受注者は、汚泥の中間処理業の許可を受けている業者と産業廃棄物処分委託契約を締結しなければならないものとする。</p> <p>3 受注者は、自ら運搬を行う場合を除き、汚泥の収集運搬業の許可を受けている業者と産業廃棄物収集運搬委託契約を締結しなければならないものとする。</p> <p>4 受注者は、濁水の処理に関する履行について、廃棄物の処理及び清掃に関する法律において定める産業廃棄物管理票（以下「マニフェスト」という。）により管理するものとする。</p> <p>第4条 受注者は、施工計画書において、濁水の回収、運搬及び処理に関する方法を定めなければならないものとする。また、中間処理業者及び収集運搬業者と第3条第3項及び第4項に基づき締結した委託契約書の写し及び許可証の写しを添付すること。</p> <p>第5条 濁水処理量については、舗装版の切断延長や切断厚が変わった場合を除き、原則として設計変更の対象としないものとする。</p> <p>2 受注者は、舗装版切断時に濁水を生じない工法を使用する場合においては、事前に監督員と協議するものとする。</p> <p>3 この特記仕様書に疑義が生じた場合については、別途監督員と協議するものとする。</p>	
--	--

- 2026年度学内立入禁止日（作業不可日）について ※予備日★を含む

8月1日（土）、8月2日（日）、9月5日（土）、★9月6日（日）


10月23日（金）、10月24日（土）、10月25日（日）11月22日（日）、11月23日（月）、★11月29日（日）

1月16日（土）、1月17日（日）、★1月23日（土）、★1月24日（日）、2月25日（木）

★2月26日（金）、2月28日（日）、★3月1日（月）、3月15日（月）
- 施工時の注意点について
 - ・工事施工時は、騒音及び振動等で授業へ影響が出ないように考慮すること。
 - ・各室内の作業については、使用者との調整に時間を要する為、作業実施の2週間前までに実施予定日を監督員へ連絡すること。
- 施工時期の指定について
 - ・事務室及び下記指定の実習室は閉学期間(8月15日(土)～8月23日(日))に作業を実施すること。
 - 事務室：101、103、145、146、147、431、433
 - 実習室(閉学期間対象)：164、173、174、176、177
 - ・研究室(教員執務室)は夏季休学期間(8月14日(金)～9月24日(木))での実施すること。
 - 研究室：135、150、151、166、167、301～331、401～430
 - ・中講義室は夏季休学期間(8月14日(金)～9月24日(木))内に仮設設置～仮設撤去まで含め作業を実施すること。
 - 中講義室：333、334
- 取外器具の一部引き渡しについて
 - ・取外器具の引き渡しを要求した際は、応じるものとする。
 - ・対象器具及び数量は受注後、監督員と協議によるものとする。

5. 室内精密機器の養生について
 - ・研究室、器楽練習室、レッスン室、楽器收藏室には、1部屋2㎡程度の養生を見込む。
 - ・事務室・実習室・講義室については1部屋4㎡程度の養生を見込む。

官公庁等打ち合わせ相手 打ち合わせ担当者	建築： _____ 昇降機： _____
施設管理者：	_____
電力会社：	_____
電話会社：	_____
ケーブルテレビ会社：	_____
消防本部：	_____

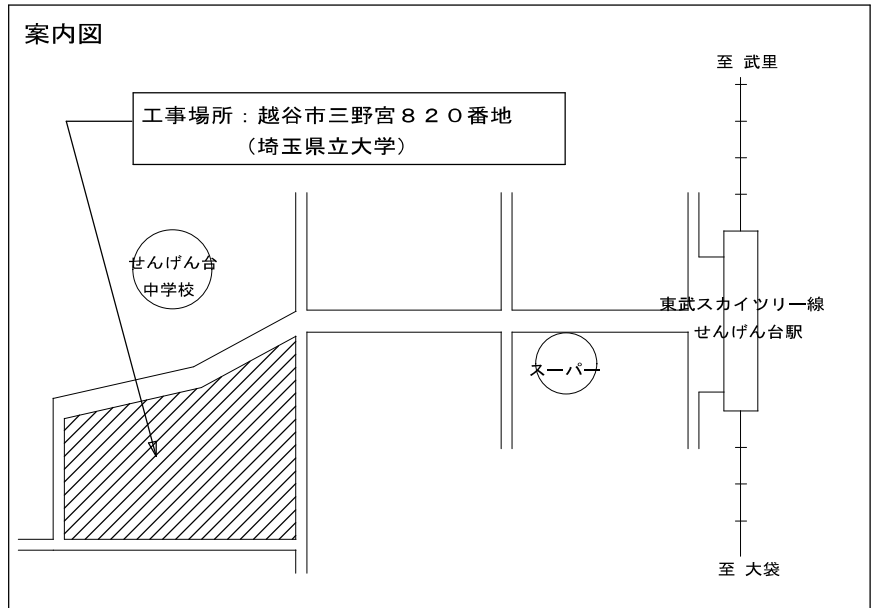


<凡例>

← 搬入路及び搬入経路を示す

1) 搬入路には必要に応じ交通警備員を配置すること。
2) 各工事部分に直接資材等を搬入する場合は大学側と協議すること。



<仮設計画注意事項>

- ・工事車両の進入に際しては大学側と十分に協議をし出入り口を決定すること
- ・工事車両は事前に入出入りする台数、駐車位置等を施設管理者に随時確認し決定すること。
- ・仮設の設置等により敷地内の舗装面に穴あけ等の破損が生じた場合、現況復旧すること。
- ・必要に応じて交通誘導員を配置し、施設利用者の安全対策を十分に行うこと。
- ・仮設計画の図中の寸法は参考数値とし、工事段階で発生が予想される誤差を考慮すること。
- ・工事車両用駐車スペースについては大学と協議すること。

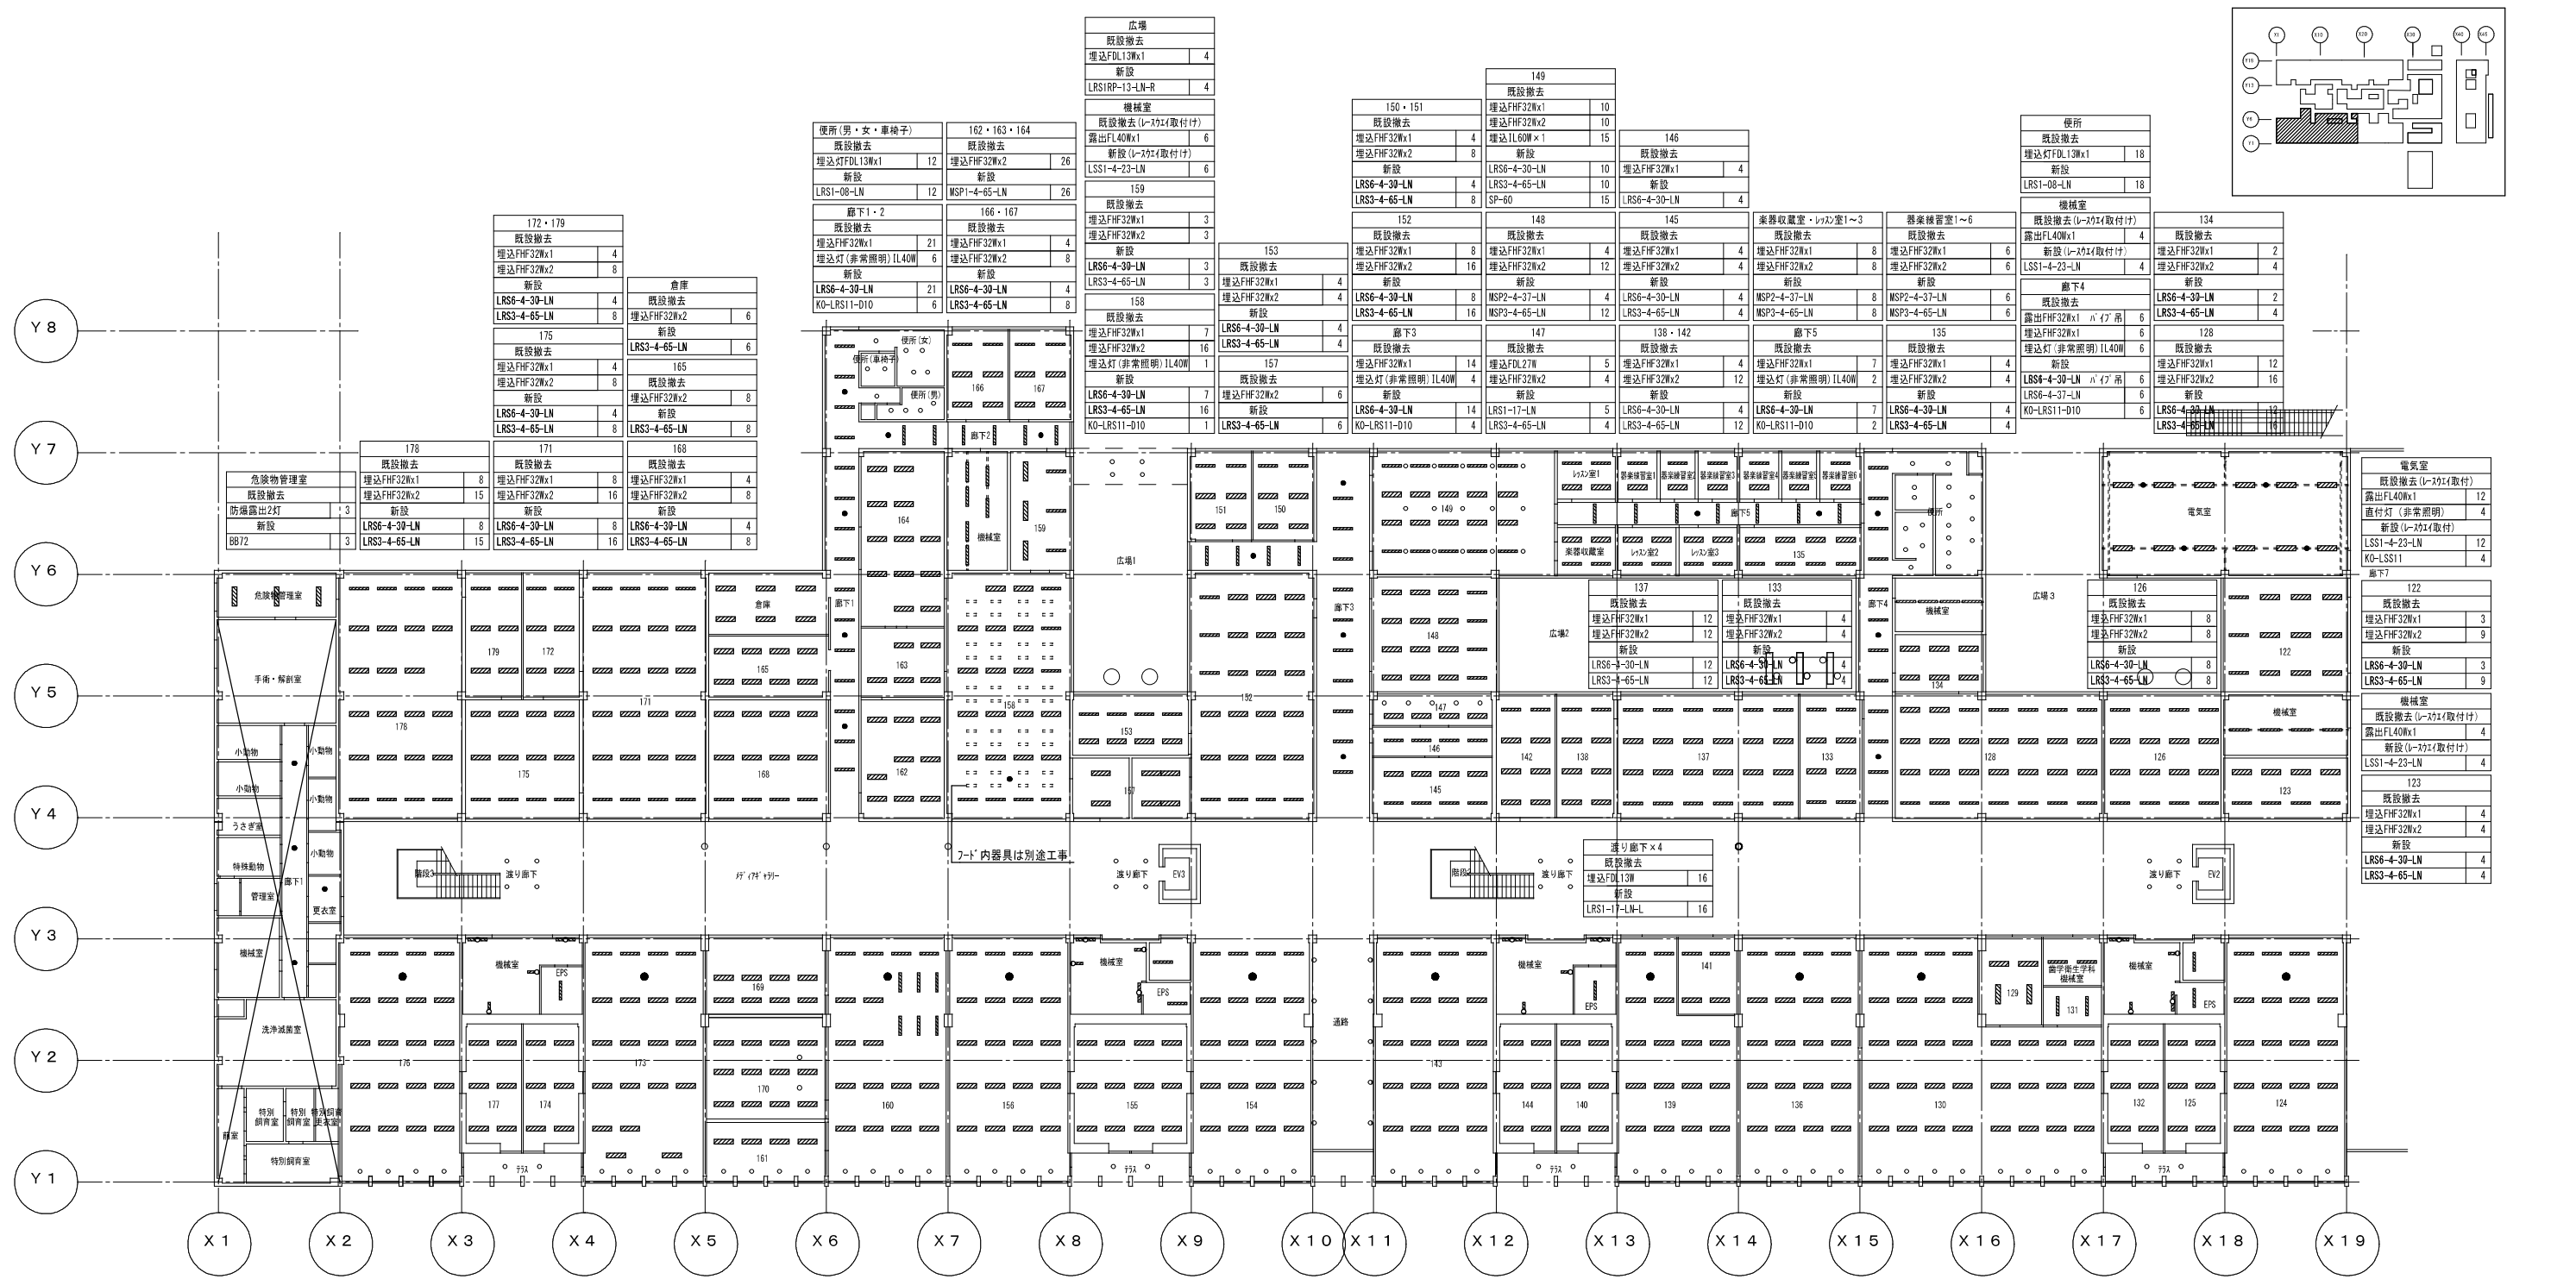

1階 照明器具配置図 S=1/200

<table border="1"> <tr><td>176</td><td>既設撤去</td><td>4</td></tr> <tr><td>埋込FH32Wx1</td><td>4</td><td></td></tr> <tr><td>埋込FH32Wx2</td><td>16</td><td></td></tr> <tr><td>埋込灯(非常照明)1L40W</td><td>1</td><td></td></tr> <tr><td>埋込FDL27Wx1</td><td>4</td><td></td></tr> <tr><td>新設</td><td></td><td></td></tr> <tr><td>LRS6-4-30-LN</td><td>4</td><td></td></tr> <tr><td>LRS3-4-65-LN</td><td>16</td><td></td></tr> <tr><td>KO-LRS11-D10</td><td>1</td><td></td></tr> <tr><td>LRS1-17-LN</td><td>4</td><td></td></tr> </table>	176	既設撤去	4	埋込FH32Wx1	4		埋込FH32Wx2	16		埋込灯(非常照明)1L40W	1		埋込FDL27Wx1	4		新設			LRS6-4-30-LN	4		LRS3-4-65-LN	16		KO-LRS11-D10	1		LRS1-17-LN	4		<table border="1"> <tr><td>173</td><td>既設撤去</td><td>5</td></tr> <tr><td>露出FL40Wx1</td><td>5</td><td></td></tr> <tr><td>埋込FH32Wx1</td><td>4</td><td></td></tr> <tr><td>埋込FH32Wx2</td><td>16</td><td></td></tr> <tr><td>LSS1-4-23-LN</td><td>5</td><td></td></tr> <tr><td>埋込灯(非常照明)1L40W</td><td>4</td><td></td></tr> <tr><td>埋込FDL27Wx1</td><td>4</td><td></td></tr> <tr><td>新設</td><td></td><td></td></tr> <tr><td>LRS6-4-30-LN</td><td>4</td><td></td></tr> <tr><td>LRS3-4-65-LN</td><td>16</td><td></td></tr> <tr><td>KO-LRS11-D10</td><td>1</td><td></td></tr> <tr><td>LRS1-17-LN</td><td>4</td><td></td></tr> </table>	173	既設撤去	5	露出FL40Wx1	5		埋込FH32Wx1	4		埋込FH32Wx2	16		LSS1-4-23-LN	5		埋込灯(非常照明)1L40W	4		埋込FDL27Wx1	4		新設			LRS6-4-30-LN	4		LRS3-4-65-LN	16		KO-LRS11-D10	1		LRS1-17-LN	4		<table border="1"> <tr><td>169</td><td>既設撤去</td><td>4</td></tr> <tr><td>埋込FH32Wx1</td><td>4</td><td></td></tr> <tr><td>埋込FH32Wx2</td><td>8</td><td></td></tr> <tr><td>新設</td><td></td><td></td></tr> <tr><td>LRS6-4-30-LN</td><td>4</td><td></td></tr> <tr><td>LRS3-4-65-LN</td><td>8</td><td></td></tr> </table>	169	既設撤去	4	埋込FH32Wx1	4		埋込FH32Wx2	8		新設			LRS6-4-30-LN	4		LRS3-4-65-LN	8		<table border="1"> <tr><td>156・160</td><td>既設撤去</td><td>8</td></tr> <tr><td>埋込FH32Wx1</td><td>8</td><td></td></tr> <tr><td>埋込FH32Wx2</td><td>28</td><td></td></tr> <tr><td>埋込灯(非常照明)1L40W</td><td>2</td><td></td></tr> <tr><td>埋込FDL27W</td><td>8</td><td></td></tr> <tr><td>新設</td><td></td><td></td></tr> <tr><td>LRS6-4-30-LN</td><td>8</td><td></td></tr> <tr><td>LRS3-4-65-LN</td><td>28</td><td></td></tr> <tr><td>KO-LRS11-D10</td><td>2</td><td></td></tr> <tr><td>LRS1-17-LN</td><td>8</td><td></td></tr> </table>	156・160	既設撤去	8	埋込FH32Wx1	8		埋込FH32Wx2	28		埋込灯(非常照明)1L40W	2		埋込FDL27W	8		新設			LRS6-4-30-LN	8		LRS3-4-65-LN	28		KO-LRS11-D10	2		LRS1-17-LN	8		<table border="1"> <tr><td>154</td><td>既設撤去</td><td>4</td></tr> <tr><td>埋込FH32Wx1</td><td>4</td><td></td></tr> <tr><td>埋込FH32Wx2</td><td>16</td><td></td></tr> <tr><td>埋込灯(非常照明)1L40W</td><td>1</td><td></td></tr> <tr><td>埋込FDL27W</td><td>4</td><td></td></tr> <tr><td>新設</td><td></td><td></td></tr> <tr><td>LRS6-4-30-LN</td><td>4</td><td></td></tr> <tr><td>LRS3-4-65-LN</td><td>16</td><td></td></tr> <tr><td>KO-LRS11-D10</td><td>1</td><td></td></tr> <tr><td>LRS1-17-LN</td><td>4</td><td></td></tr> </table>	154	既設撤去	4	埋込FH32Wx1	4		埋込FH32Wx2	16		埋込灯(非常照明)1L40W	1		埋込FDL27W	4		新設			LRS6-4-30-LN	4		LRS3-4-65-LN	16		KO-LRS11-D10	1		LRS1-17-LN	4		<table border="1"> <tr><td>143</td><td>既設撤去</td><td>4</td></tr> <tr><td>埋込FH32Wx1</td><td>4</td><td></td></tr> <tr><td>埋込FH32Wx2</td><td>16</td><td></td></tr> <tr><td>埋込灯(非常照明)1L40W</td><td>1</td><td></td></tr> <tr><td>埋込FDL27W</td><td>4</td><td></td></tr> <tr><td>新設</td><td></td><td></td></tr> <tr><td>LRS6-4-30-LN</td><td>4</td><td></td></tr> <tr><td>LRS3-4-65-LN</td><td>16</td><td></td></tr> <tr><td>KO-LRS11-D10</td><td>1</td><td></td></tr> <tr><td>LRS1-17-LN</td><td>4</td><td></td></tr> </table>	143	既設撤去	4	埋込FH32Wx1	4		埋込FH32Wx2	16		埋込灯(非常照明)1L40W	1		埋込FDL27W	4		新設			LRS6-4-30-LN	4		LRS3-4-65-LN	16		KO-LRS11-D10	1		LRS1-17-LN	4		<table border="1"> <tr><td>139・141</td><td>既設撤去</td><td>4</td></tr> <tr><td>露出FL40Wx1</td><td>5</td><td></td></tr> <tr><td>埋込FH32Wx1</td><td>4</td><td></td></tr> <tr><td>埋込FH32Wx2</td><td>16</td><td></td></tr> <tr><td>埋込灯(非常照明)1L40W</td><td>1</td><td></td></tr> <tr><td>埋込FDL27W</td><td>4</td><td></td></tr> <tr><td>新設</td><td></td><td></td></tr> <tr><td>LRS6-4-30-LN</td><td>4</td><td></td></tr> <tr><td>LRS3-4-65-LN</td><td>16</td><td></td></tr> <tr><td>KO-LRS11-D10</td><td>1</td><td></td></tr> <tr><td>LRS1-17-LN</td><td>4</td><td></td></tr> </table>	139・141	既設撤去	4	露出FL40Wx1	5		埋込FH32Wx1	4		埋込FH32Wx2	16		埋込灯(非常照明)1L40W	1		埋込FDL27W	4		新設			LRS6-4-30-LN	4		LRS3-4-65-LN	16		KO-LRS11-D10	1		LRS1-17-LN	4		<table border="1"> <tr><td>136</td><td>既設撤去</td><td>4</td></tr> <tr><td>埋込FH32Wx1</td><td>4</td><td></td></tr> <tr><td>埋込FH32Wx2</td><td>16</td><td></td></tr> <tr><td>埋込灯(非常照明)1L40W</td><td>1</td><td></td></tr> <tr><td>埋込FDL27W</td><td>4</td><td></td></tr> <tr><td>新設</td><td></td><td></td></tr> <tr><td>LRS6-4-30-LN</td><td>4</td><td></td></tr> <tr><td>LRS3-4-65-LN</td><td>16</td><td></td></tr> <tr><td>KO-LRS11-D10</td><td>1</td><td></td></tr> <tr><td>LRS1-17-LN</td><td>4</td><td></td></tr> </table>	136	既設撤去	4	埋込FH32Wx1	4		埋込FH32Wx2	16		埋込灯(非常照明)1L40W	1		埋込FDL27W	4		新設			LRS6-4-30-LN	4		LRS3-4-65-LN	16		KO-LRS11-D10	1		LRS1-17-LN	4		<table border="1"> <tr><td>130</td><td>既設撤去</td><td>4</td></tr> <tr><td>埋込FH32Wx1</td><td>4</td><td></td></tr> <tr><td>埋込FH32Wx2</td><td>28</td><td></td></tr> <tr><td>埋込灯(非常照明)1L40W</td><td>1</td><td></td></tr> <tr><td>埋込FDL27W</td><td>8</td><td></td></tr> <tr><td>新設</td><td></td><td></td></tr> <tr><td>LRS6-4-30-LN</td><td>4</td><td></td></tr> <tr><td>LRS3-4-65-LN</td><td>28</td><td></td></tr> <tr><td>KO-LRS11-D10</td><td>1</td><td></td></tr> <tr><td>LRS1-17-LN</td><td>8</td><td></td></tr> </table>	130	既設撤去	4	埋込FH32Wx1	4		埋込FH32Wx2	28		埋込灯(非常照明)1L40W	1		埋込FDL27W	8		新設			LRS6-4-30-LN	4		LRS3-4-65-LN	28		KO-LRS11-D10	1		LRS1-17-LN	8		<table border="1"> <tr><td>124</td><td>既設撤去</td><td>4</td></tr> <tr><td>埋込FH32Wx1</td><td>4</td><td></td></tr> <tr><td>埋込FH32Wx2</td><td>16</td><td></td></tr> <tr><td>埋込灯(非常照明)1L40W</td><td>1</td><td></td></tr> <tr><td>埋込FDL27W</td><td>4</td><td></td></tr> <tr><td>新設</td><td></td><td></td></tr> <tr><td>LRS6-4-30-LN</td><td>4</td><td></td></tr> <tr><td>LRS3-4-65-LN</td><td>16</td><td></td></tr> <tr><td>KO-LRS11-D10</td><td>1</td><td></td></tr> <tr><td>LRS1-17-LN</td><td>4</td><td></td></tr> </table>	124	既設撤去	4	埋込FH32Wx1	4		埋込FH32Wx2	16		埋込灯(非常照明)1L40W	1		埋込FDL27W	4		新設			LRS6-4-30-LN	4		LRS3-4-65-LN	16		KO-LRS11-D10	1		LRS1-17-LN	4	
176	既設撤去	4	
埋込FH32Wx1	4	
埋込FH32Wx2	16	
埋込灯(非常照明)1L40W	1	
埋込FDL27Wx1	4	
新設	
LRS6-4-30-LN	4	
LRS3-4-65-LN	16	
KO-LRS11-D10	1	
LRS1-17-LN	4	
173	既設撤去	5	
露出FL40Wx1	5	
埋込FH32Wx1	4	
埋込FH32Wx2	16	
LSS1-4-23-LN	5	
埋込灯(非常照明)1L40W	4	
埋込FDL27Wx1	4	
新設	
LRS6-4-30-LN	4	
LRS3-4-65-LN	16	
KO-LRS11-D10	1	
LRS1-17-LN	4	
169	既設撤去	4	
埋込FH32Wx1	4	
埋込FH32Wx2	8	
新設	
LRS6-4-30-LN	4	
LRS3-4-65-LN	8	
156・160	既設撤去	8	
埋込FH32Wx1	8	
埋込FH32Wx2	28	
埋込灯(非常照明)1L40W	2	
埋込FDL27W	8	
新設	
LRS6-4-30-LN	8	
LRS3-4-65-LN	28	
KO-LRS11-D10	2	
LRS1-17-LN	8	
154	既設撤去	4	
埋込FH32Wx1	4	
埋込FH32Wx2	16	
埋込灯(非常照明)1L40W	1	
埋込FDL27W	4	
新設	
LRS6-4-30-LN	4	
LRS3-4-65-LN	16	
KO-LRS11-D10	1	
LRS1-17-LN	4	
143	既設撤去	4	
埋込FH32Wx1	4	
埋込FH32Wx2	16	
埋込灯(非常照明)1L40W	1	
埋込FDL27W	4	
新設	
LRS6-4-30-LN	4	
LRS3-4-65-LN	16	
KO-LRS11-D10	1	
LRS1-17-LN	4	
139・141	既設撤去	4	
露出FL40Wx1	5	
埋込FH32Wx1	4	
埋込FH32Wx2	16	
埋込灯(非常照明)1L40W	1	
埋込FDL27W	4	
新設	
LRS6-4-30-LN	4	
LRS3-4-65-LN	16	
KO-LRS11-D10	1	
LRS1-17-LN	4	
136	既設撤去	4	
埋込FH32Wx1	4	
埋込FH32Wx2	16	
埋込灯(非常照明)1L40W	1	
埋込FDL27W	4	
新設	
LRS6-4-30-LN	4	
LRS3-4-65-LN	16	
KO-LRS11-D10	1	
LRS1-17-LN	4	
130	既設撤去	4	
埋込FH32Wx1	4	
埋込FH32Wx2	28	
埋込灯(非常照明)1L40W	1	
埋込FDL27W	8	
新設	
LRS6-4-30-LN	4	
LRS3-4-65-LN	28	
KO-LRS11-D10	1	
LRS1-17-LN	8	
124	既設撤去	4	
埋込FH32Wx1	4	
埋込FH32Wx2	16	
埋込灯(非常照明)1L40W	1	
埋込FDL27W	4	
新設	
LRS6-4-30-LN	4	
LRS3-4-65-LN	16	
KO-LRS11-D10	1	
LRS1-17-LN	4	

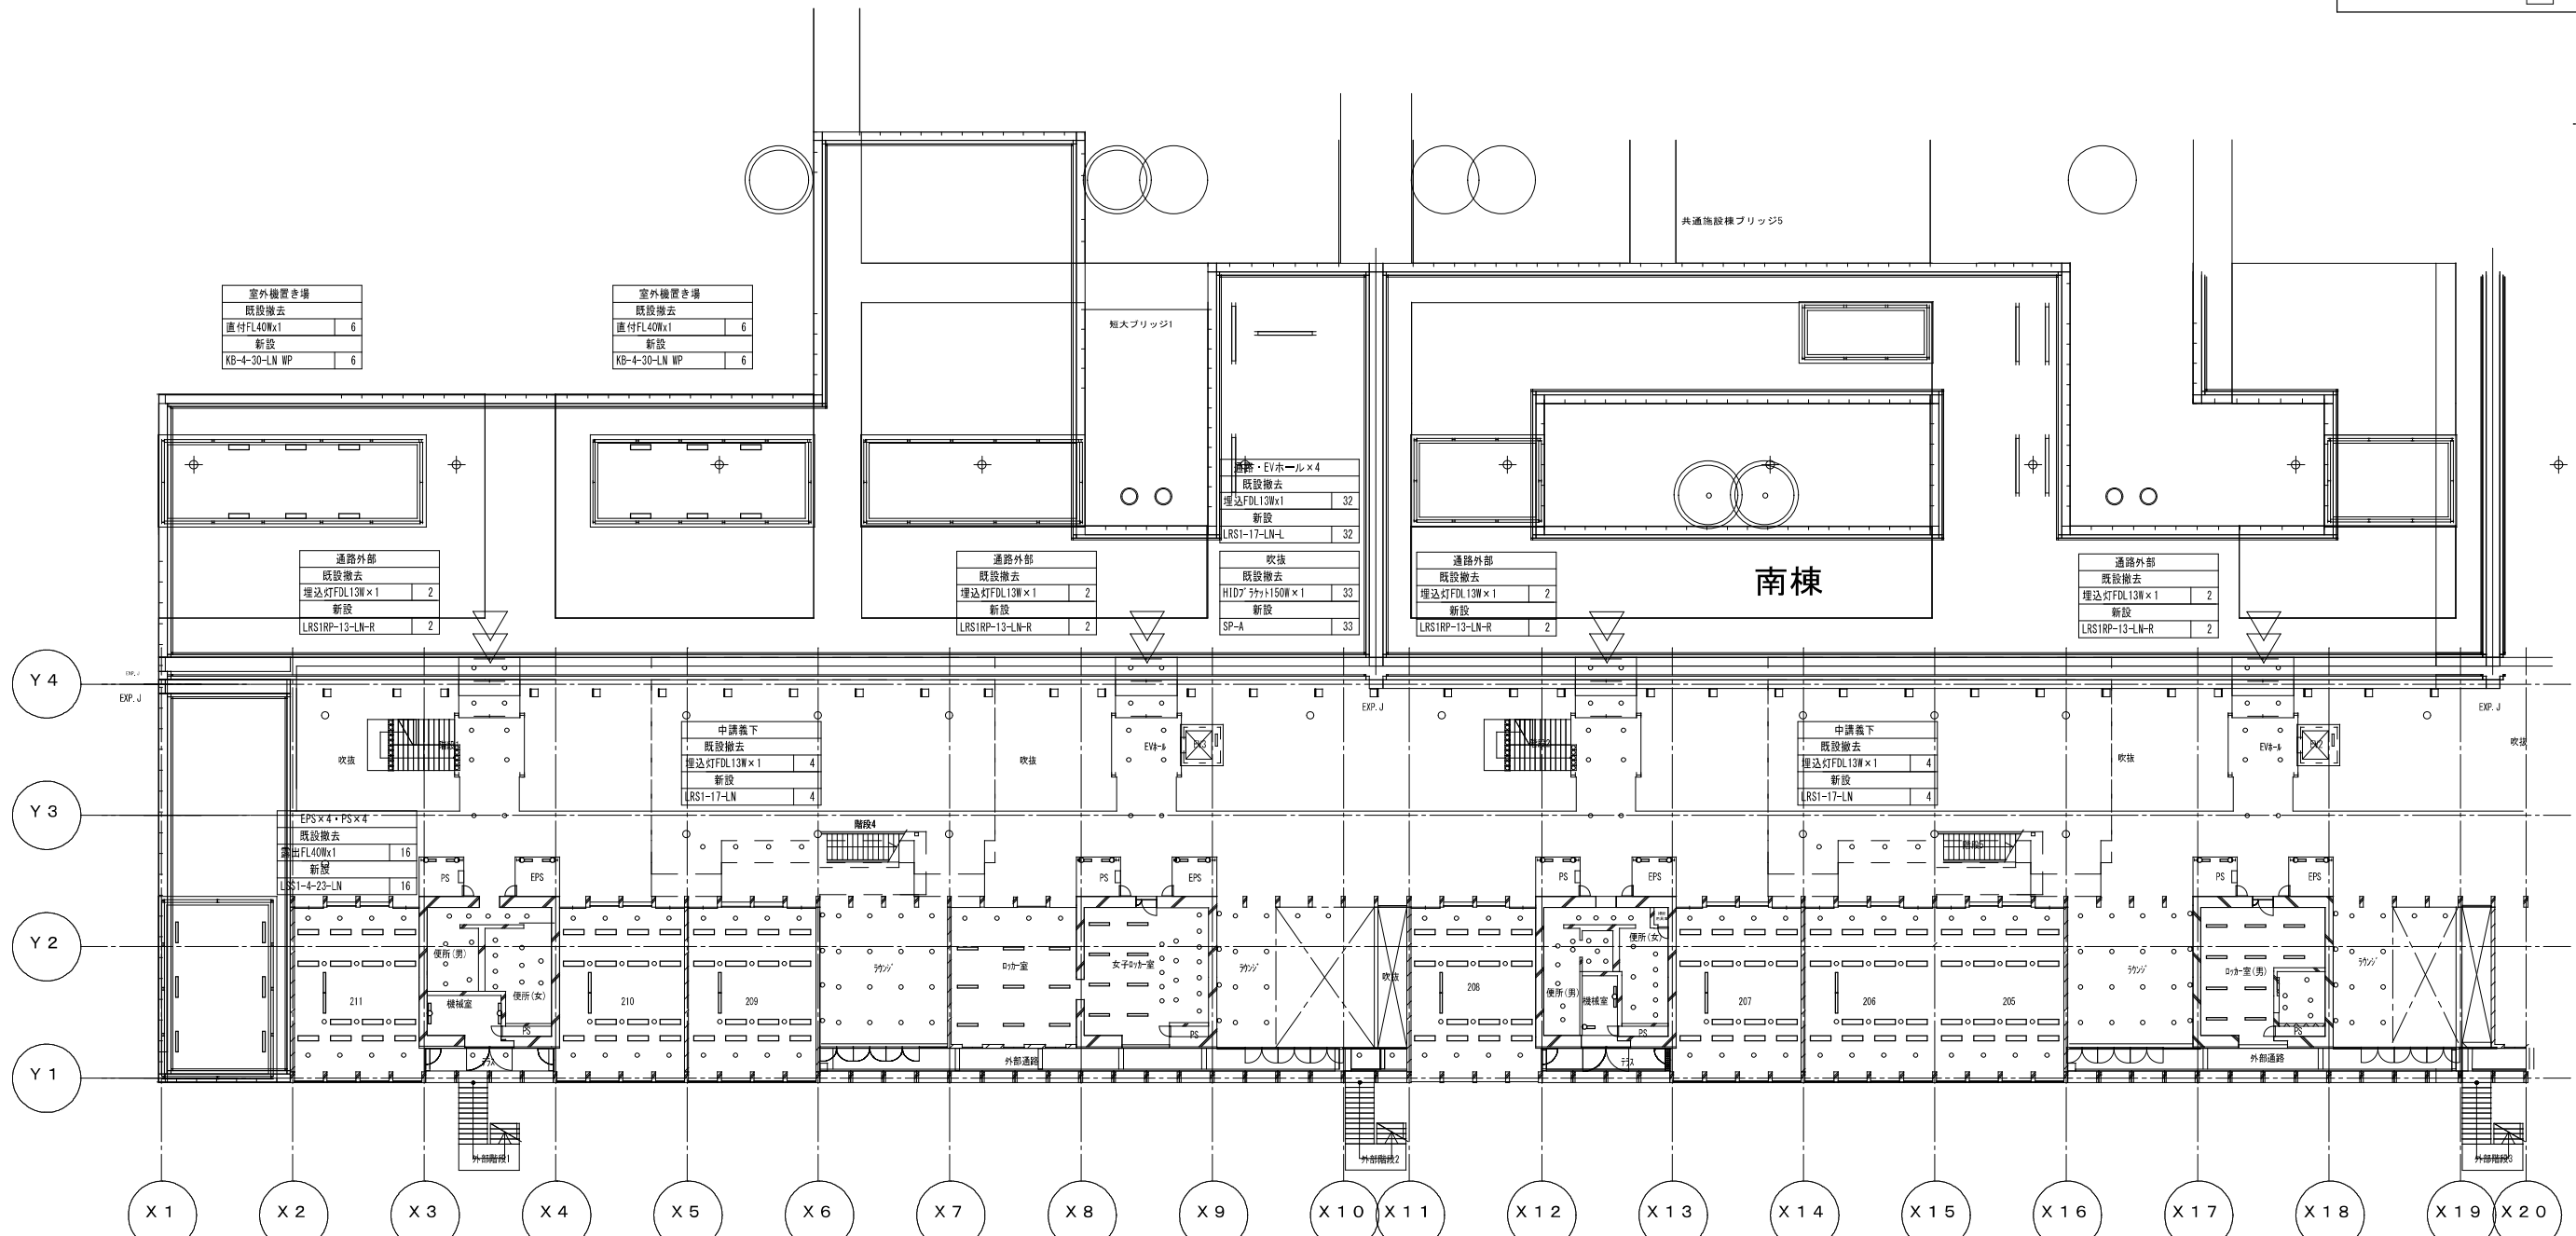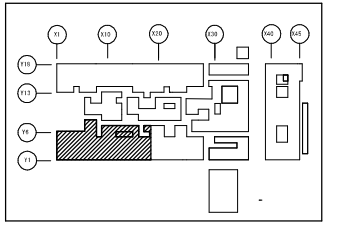

室外機置き場	
既設撤去	
直付FL40Wx1	6
新設	
KB-4-30-LN WP	6

通路外部	
既設撤去	
埋込灯FDL13Wx1	2
新設	
LRS1RP-13-LN-R	2

通路外部	
既設撤去	
埋込灯FDL13Wx1	2
新設	
LRS1RP-13-LN-R	2

吹抜	
既設撤去	
HID7 5ヶ所x150Wx1	33
新設	
SP-A	33

通路外部	
既設撤去	
埋込灯FDL13Wx1	2
新設	
LRS1RP-13-LN-R	2

通路外部	
既設撤去	
埋込灯FDL13Wx1	2
新設	
LRS1RP-13-LN-R	2

EPSx4・PSx4	
既設撤去	
直付FL40Wx1	16
新設	
LRS1-4-23-LN	16

中議義下	
既設撤去	
埋込灯FDL13Wx1	4
新設	
LRS1-17-LN	4

中議義下	
既設撤去	
埋込灯FDL13Wx1	4
新設	
LRS1-17-LN	4

211	
既設撤去	
直付FL40Wx1	6
新設	
KB-4-30-LN WP	6

210・210	
既設撤去	
埋込灯FDL27Wx1	8
埋込灯IL60Wx1	6
埋込灯FH32Wx2	2
埋込灯FH32Wx1	2
直付FL40Wx1	8
新設	
LRS1-17-LN	8
SP-60	6
LRS3-4-65-LN	7
SP黒-4-37-LN	2
KB-4-30-LN	8

209・210	
既設撤去	
埋込灯FDL18Wx1	4
露出-FDL18Wx1	12
埋込灯FH32Wx2	14
埋込灯FH32Wx1	4
直付FL40Wx1	16
新設	
DNB7P17-LN	16
SP-60	12
LRS3-4-65-LN	14
SP黒-4-37-LN	4
KB-4-30-LN	16



208	
既設撤去	
埋込灯FDL18Wx1	4
露出-FDL18Wx1	6
アジャストIL60Wx1	4
新設	
LRS1-17-LN	4
SP-LRS1-17-LN	12
SP-BK1540	4

205・206・207	
既設撤去	
埋込灯FDL27Wx1	24
埋込灯IL60Wx1	18
埋込灯FH32Wx2	21
埋込灯FH32Wx1	6
直付FL40Wx1	24
新設	
DNB7P17-LN	24
SP-60	18
LRS3-4-65-LN	21
SP黒-4-37-LN	6
KB-4-30-LN	24

206・207	
既設撤去	
埋込灯FDL18Wx1	4
露出-FDL18Wx1	12
アジャストIL60Wx1	4
新設	
LRS1-17-LN	4
SP-LRS1-17-LN	12
SP-BK1540	4

205・206・207	
既設撤去	
埋込灯FDL18Wx1	4
露出-FDL18Wx1	12
アジャストIL60Wx1	4
新設	
LRS1-17-LN	4
SP-LRS1-17-LN	12
SP-BK1540	4

2階 照明器具配置図 S=1/200

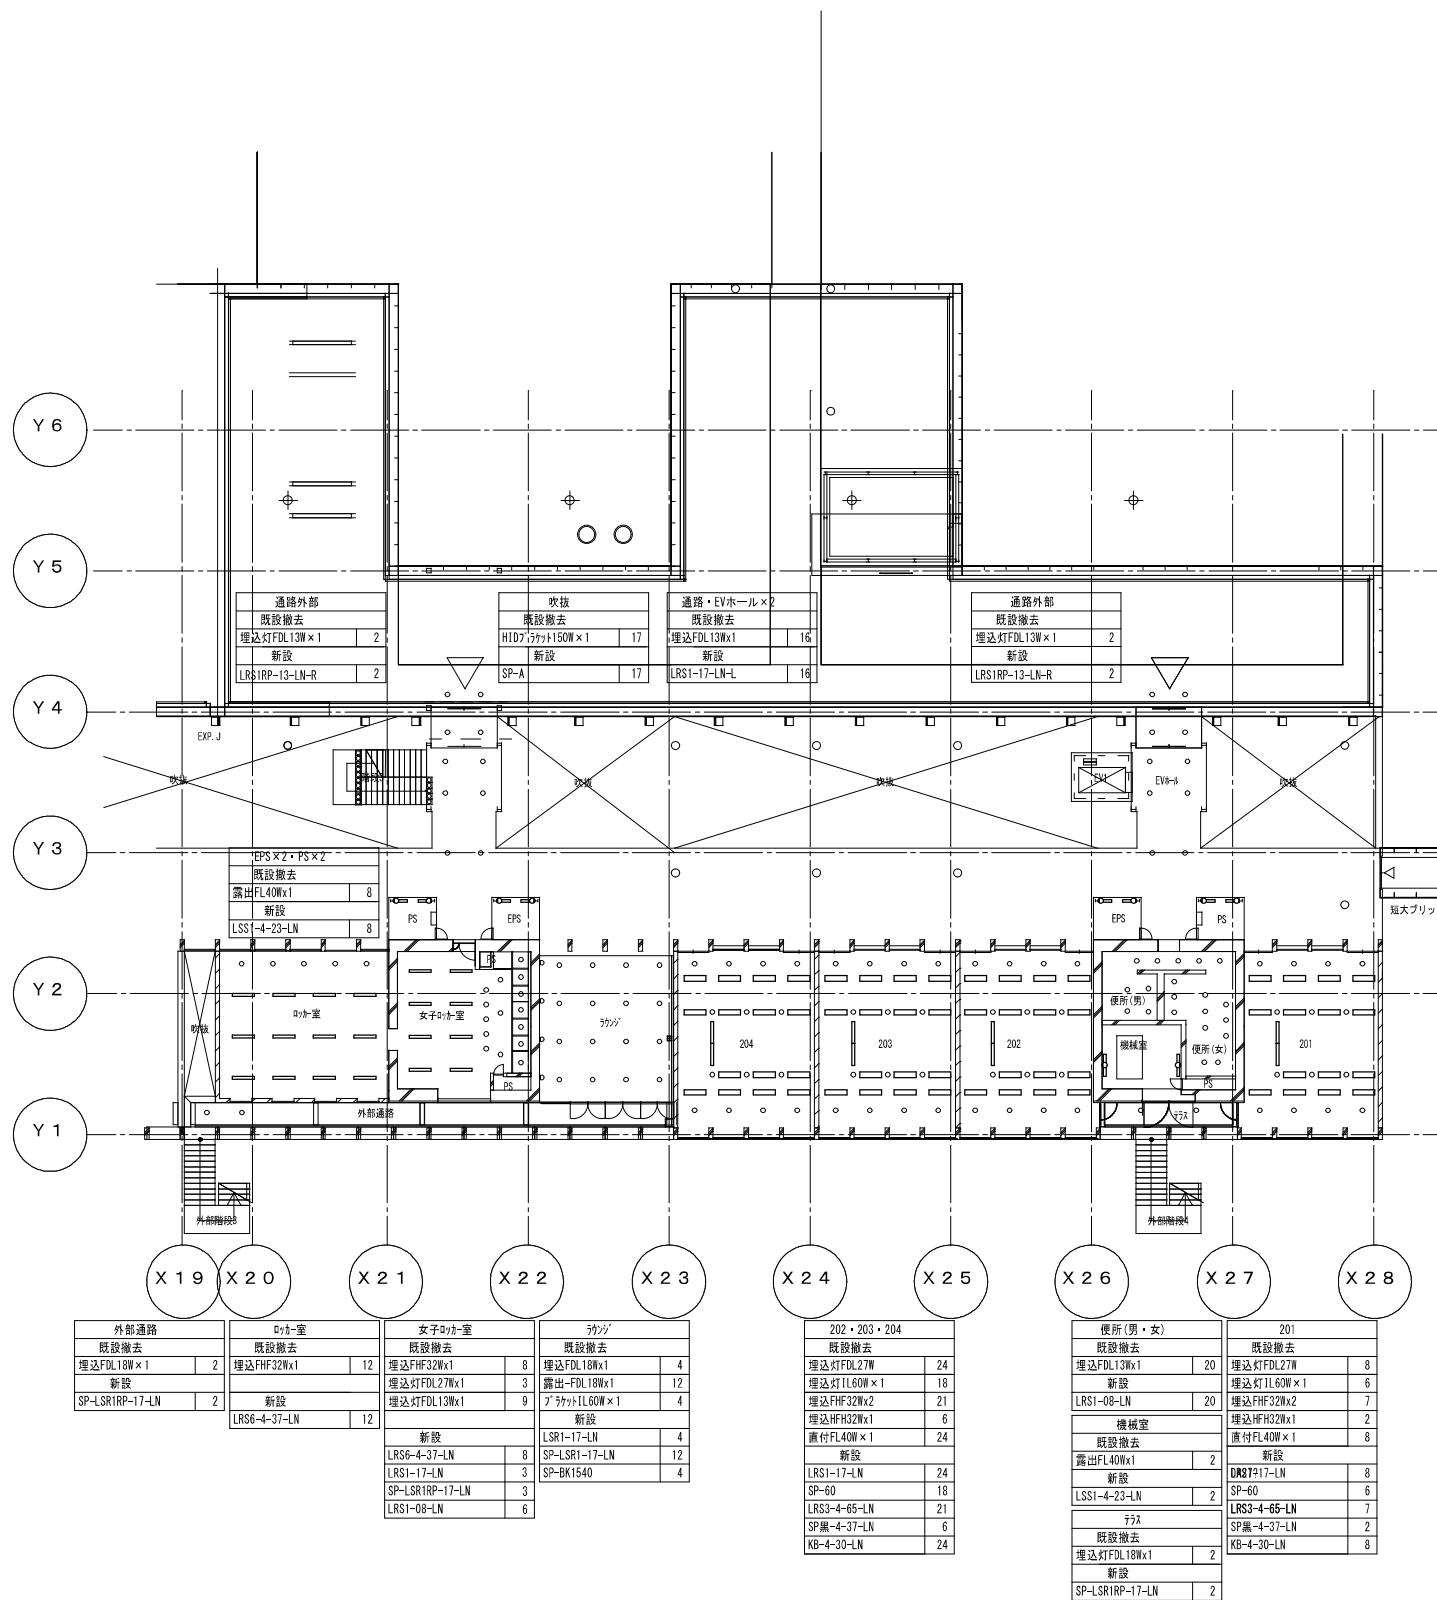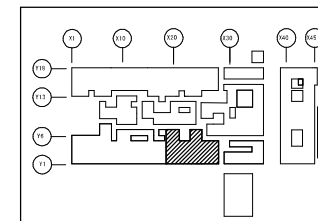



2階 照明器具配置図 S=1/200



公立大学法人
埼玉県立大学

局長	副局長	部長	課長	担当

project title	26 埼玉県立大学南棟電灯設備改修工事	title	電灯設備 南棟B 2階平面図 (改修)
check	● ● ● ● ●	scale	A1 : 1/200 A3 : 1/400
memo		date	2026. 5
株式会社 山本理雄設計工場 〒221-0843 横浜市中区神奈川1-1-17-37-1 PHONE 045-548-8400 一級建築士事務所 神奈川県知事登録 第8975号 一級建築士 山本理雄 大臣登録 第129567号		no	E-06

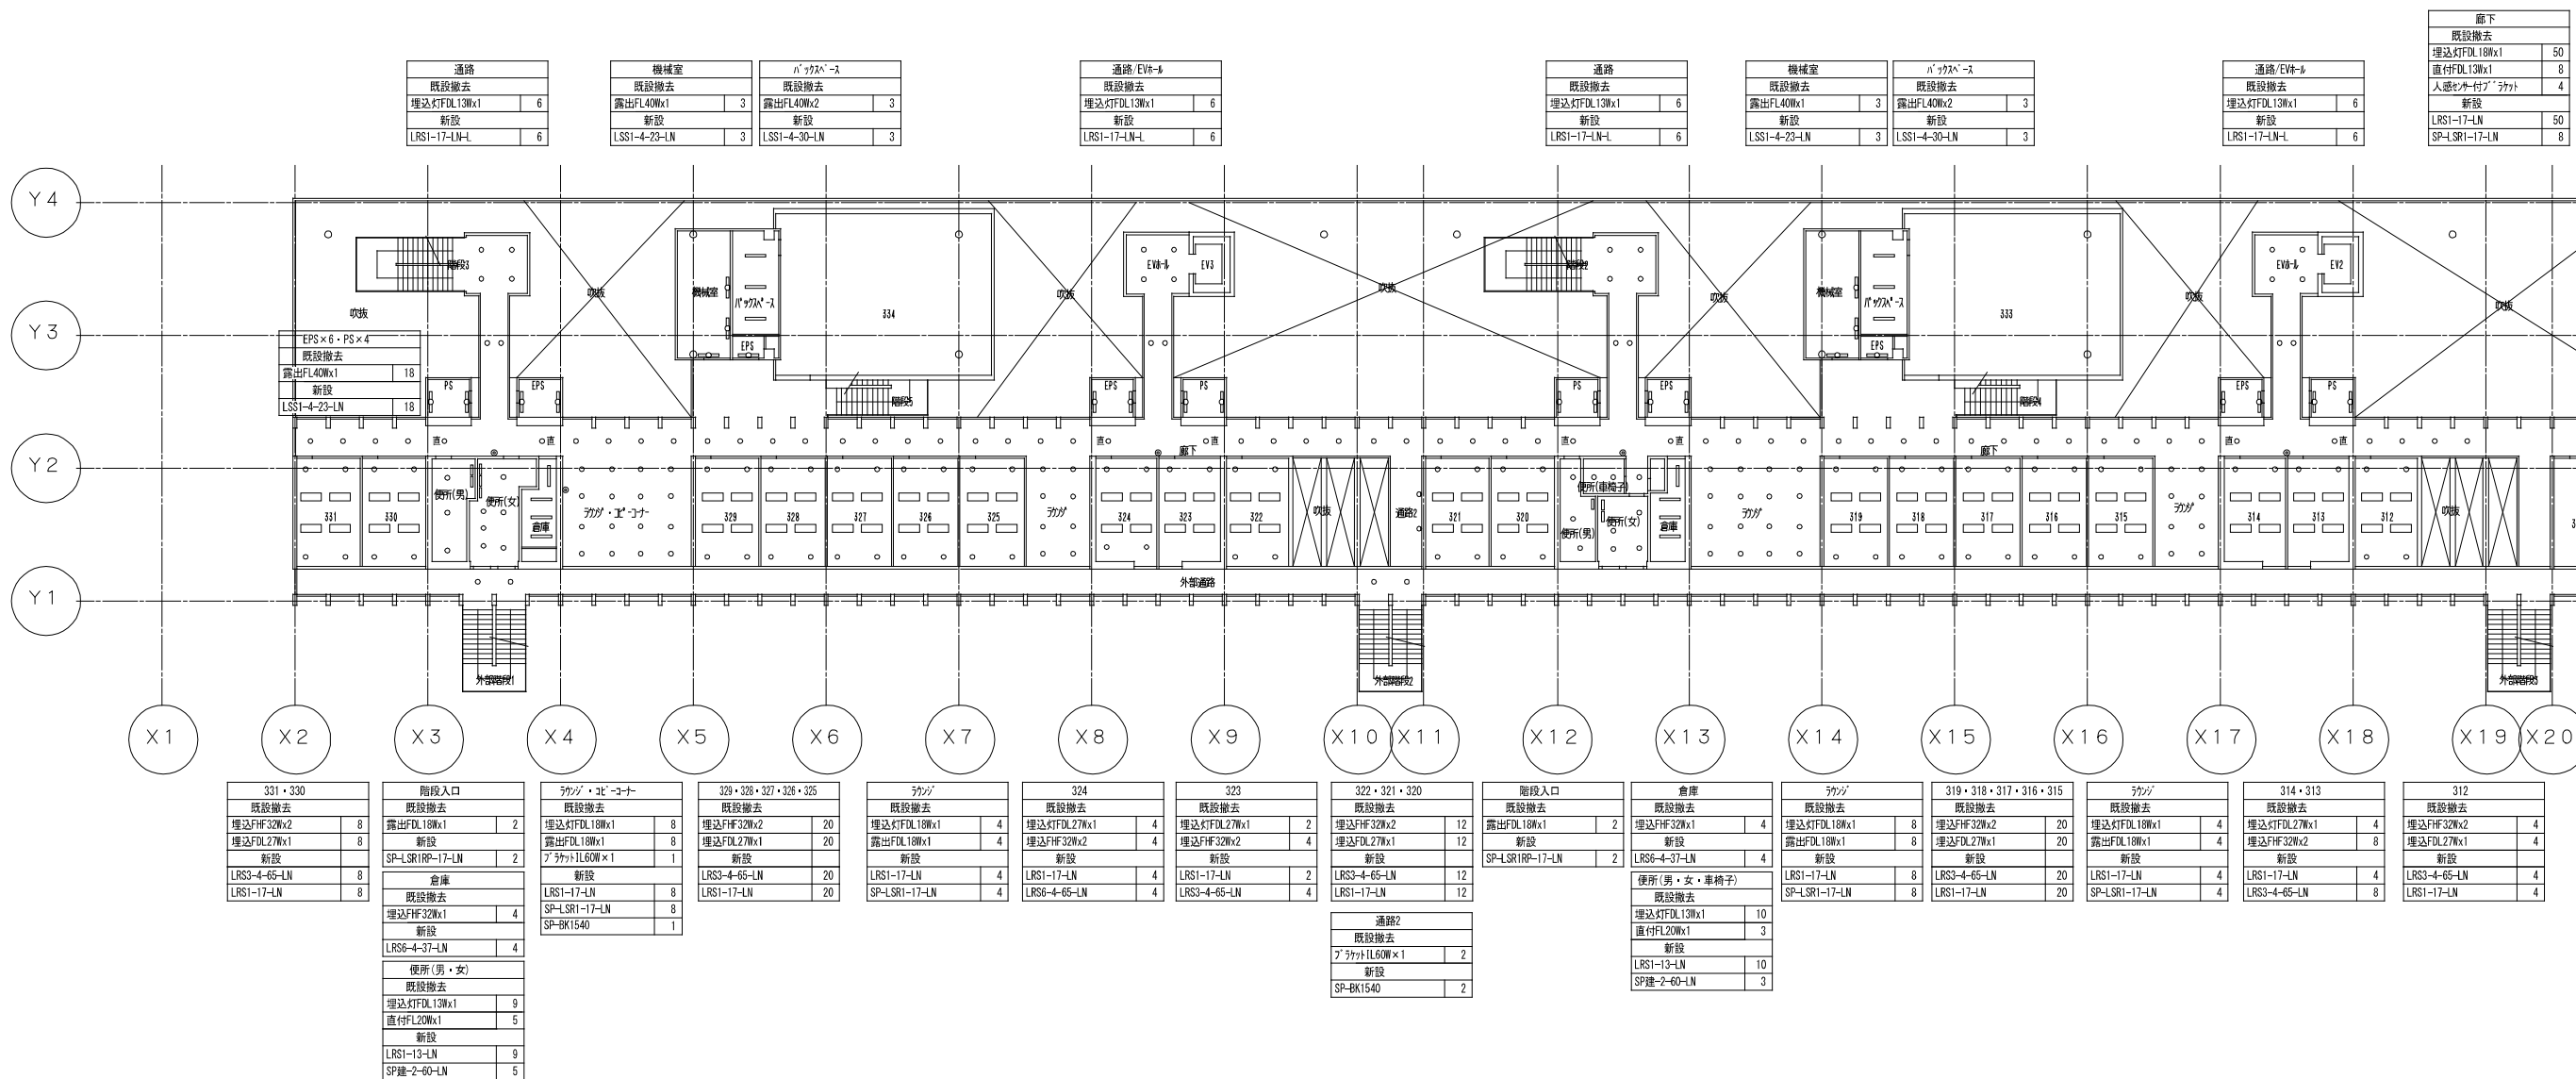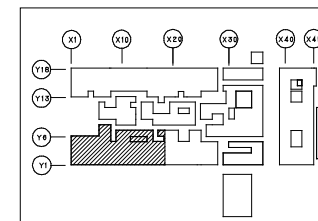



3階 照明器具配置図 S=1/200



公立大学法人
埼玉県立大学

局長	副局長	部長	課長	担当

project title	26 埼玉県立大学南棟電灯設備改修工事			title	電灯設備 南棟A 3階平面図 (改修)		
check				scale	A1: 1/200 A3: 1/400	date	2026.5
株式会社 山本理髪設計工場	〒221-0843 横浜市新島区松ヶ丘37-1	PHONE 045-548-8400	一般建築士事務所 神奈川県知事登録 第8975号	一般建築士 山本理髪	大匠登録 第129567号		E-07

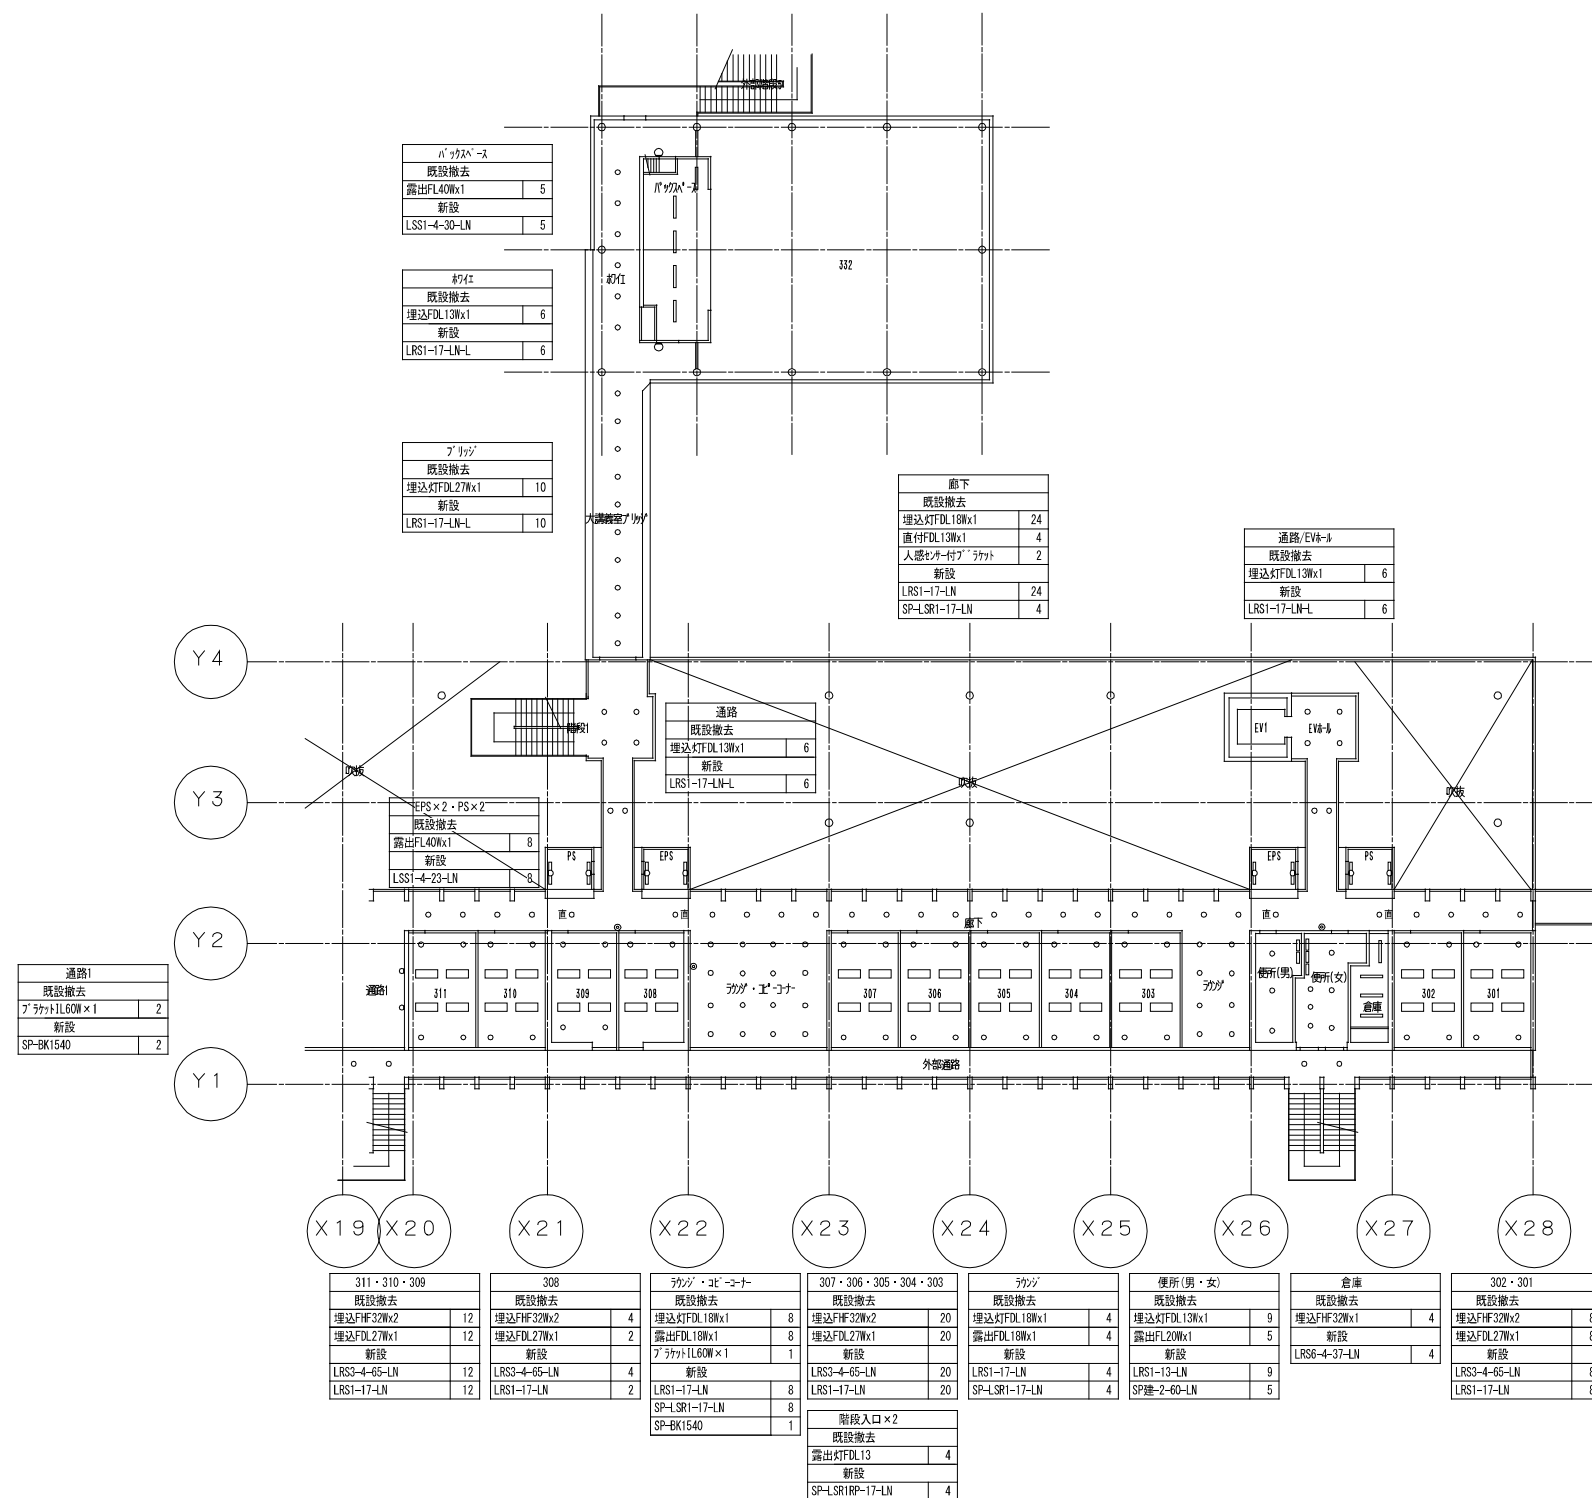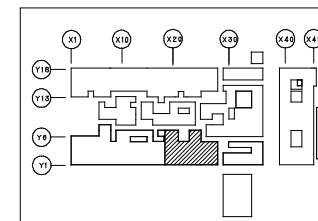


3階 照明器具配置図 S=1/200



公立大学法人
埼玉県立大学

局長	副局長	部長	課長	担当

project title	26 埼玉県立大学南棟電灯設備改修工事			title	電灯設備 南棟B 3階平面図 (改修)		
check				scale	A1 : 1/200 A3 : 1/400	date	2026.5
株式会社 山本理嗣設計工場	〒221-0843 横浜府神奈川區津区丘37-1	PHONE 045-548-8400	一般建築士事務所 神奈川県知事登録 第8975号	一般建築士 山本理嗣	大匠登録 第129567号		E-08

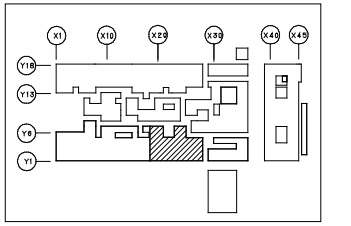

436	既設撤去	
埋込灯FHT42Wx1	14	
新設		
LRS1-22-LN-R	14	


435	既設撤去	
埋込灯FHT42Wx1	14	
新設		
LRS1-22-LN-R	14	

中会議室吹抜	既設撤去	
埋込灯FHT42Wx1	62	
新設		
LRS1-22-LN-R	62	

434	既設撤去	
埋込灯FHT42Wx1	14	
新設		
LRS1-22-LN-R	14	



433	既設撤去	
埋込灯FHT42Wx1	14	
新設		
LRS1-22-LN-R	14	

中会議室30吹抜	既設撤去	
埋込灯FHT42Wx1	62	
新設		
LRS1-22-LN-R	62	

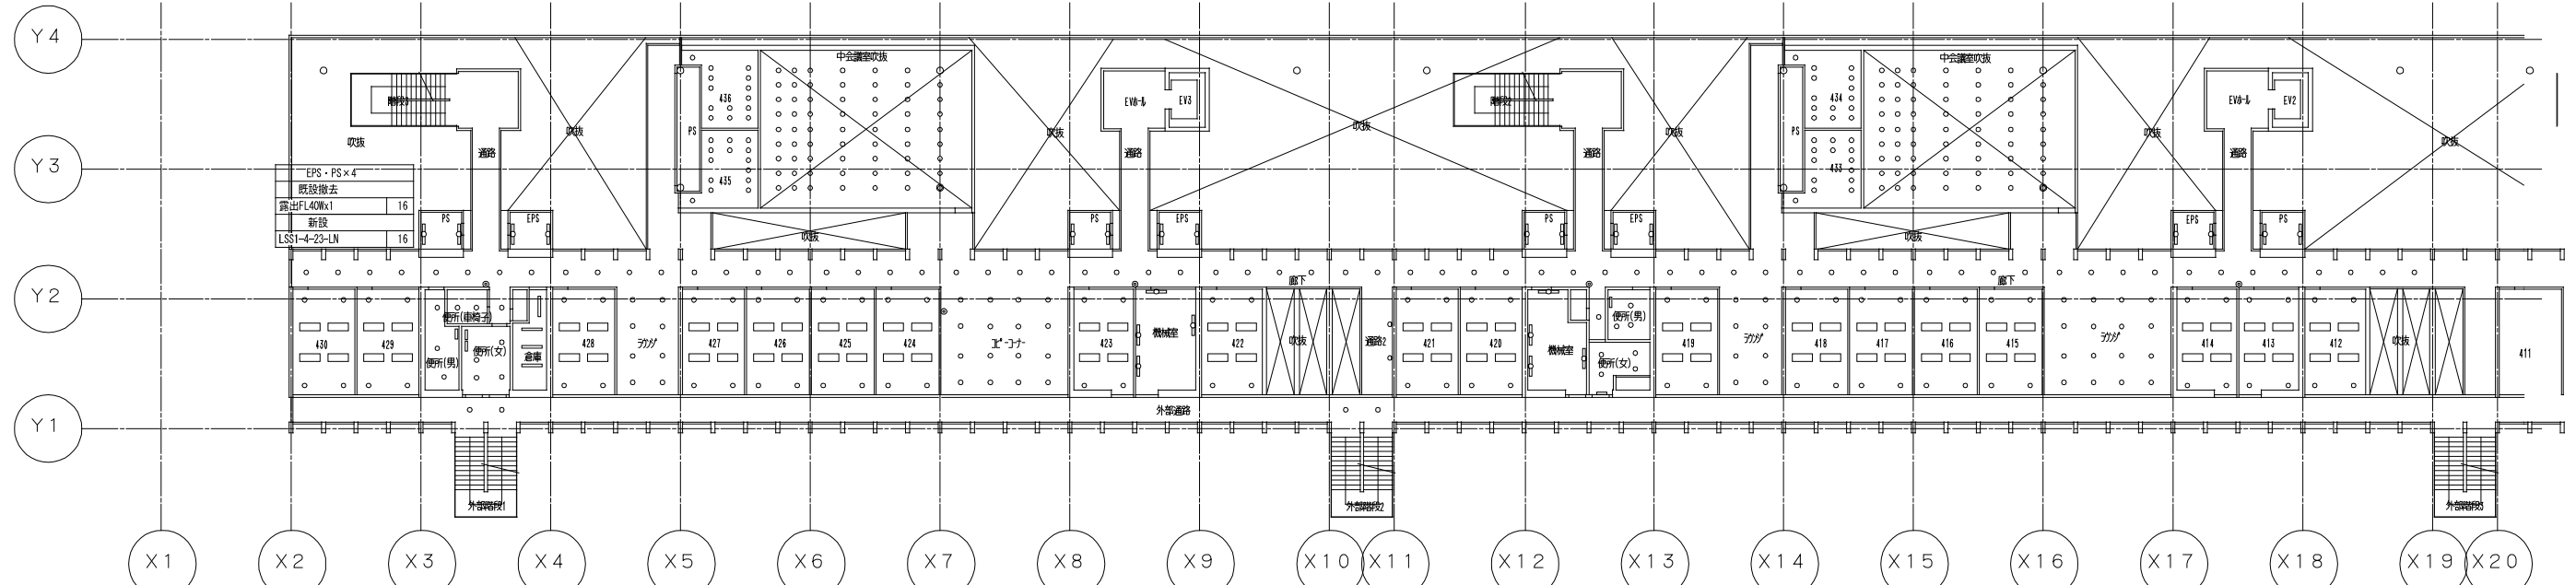

<table border="1"> <tr><td>430・429</td><td>既設撤去</td><td></td></tr> <tr><td>埋込灯FHT32Wx2</td><td>8</td><td></td></tr> <tr><td>埋込灯FDL27Wx1</td><td>8</td><td></td></tr> <tr><td>新設</td><td></td><td></td></tr> <tr><td>LRS3-4-65-LN</td><td>8</td><td></td></tr> <tr><td>LRS1-17-LN</td><td>8</td><td></td></tr> </table>	430・429	既設撤去		埋込灯FHT32Wx2	8		埋込灯FDL27Wx1	8		新設			LRS3-4-65-LN	8		LRS1-17-LN	8		<table border="1"> <tr><td>階段入口</td><td>既設撤去</td><td></td></tr> <tr><td>埋込灯FDL18Wx1</td><td>2</td><td></td></tr> <tr><td>新設</td><td></td><td></td></tr> <tr><td>LRSR-13-L-R-R</td><td>2</td><td></td></tr> </table>	階段入口	既設撤去		埋込灯FDL18Wx1	2		新設			LRSR-13-L-R-R	2		<table border="1"> <tr><td>428</td><td>既設撤去</td><td></td></tr> <tr><td>埋込灯FHT32Wx2</td><td>4</td><td></td></tr> <tr><td>埋込灯FDL27Wx1</td><td>4</td><td></td></tr> <tr><td>新設</td><td></td><td></td></tr> <tr><td>LRS3-4-65-LN</td><td>4</td><td></td></tr> <tr><td>LRS1-17-LN</td><td>4</td><td></td></tr> </table>	428	既設撤去		埋込灯FHT32Wx2	4		埋込灯FDL27Wx1	4		新設			LRS3-4-65-LN	4		LRS1-17-LN	4		<table border="1"> <tr><td>427・426・425・424</td><td>既設撤去</td><td></td></tr> <tr><td>埋込灯FHT32Wx2</td><td>16</td><td></td></tr> <tr><td>埋込灯FDL27Wx1</td><td>16</td><td></td></tr> <tr><td>新設</td><td></td><td></td></tr> <tr><td>LRS3-4-65-LN</td><td>16</td><td></td></tr> <tr><td>LRS1-17-LN</td><td>16</td><td></td></tr> </table>	427・426・425・424	既設撤去		埋込灯FHT32Wx2	16		埋込灯FDL27Wx1	16		新設			LRS3-4-65-LN	16		LRS1-17-LN	16		<table border="1"> <tr><td>コピーコーナー</td><td>既設撤去</td><td></td></tr> <tr><td>埋込灯FDL18Wx1</td><td>8</td><td></td></tr> <tr><td>露出FDL18Wx1</td><td>8</td><td></td></tr> <tr><td>新設</td><td></td><td></td></tr> <tr><td>7'フラット1L60Wx1</td><td>1</td><td></td></tr> <tr><td>新設</td><td></td><td></td></tr> <tr><td>LRS1-17-LN</td><td>8</td><td></td></tr> <tr><td>SP-LSR1-17-LN</td><td>8</td><td></td></tr> <tr><td>SP-BK1540</td><td>1</td><td></td></tr> </table>	コピーコーナー	既設撤去		埋込灯FDL18Wx1	8		露出FDL18Wx1	8		新設			7'フラット1L60Wx1	1		新設			LRS1-17-LN	8		SP-LSR1-17-LN	8		SP-BK1540	1		<table border="1"> <tr><td>423・422</td><td>既設撤去</td><td></td></tr> <tr><td>埋込灯FHT32Wx2</td><td>8</td><td></td></tr> <tr><td>埋込灯FDL27Wx1</td><td>8</td><td></td></tr> <tr><td>新設</td><td></td><td></td></tr> <tr><td>LRS3-4-65-LN</td><td>8</td><td></td></tr> <tr><td>LRS1-17-LN</td><td>8</td><td></td></tr> </table>	423・422	既設撤去		埋込灯FHT32Wx2	8		埋込灯FDL27Wx1	8		新設			LRS3-4-65-LN	8		LRS1-17-LN	8		<table border="1"> <tr><td>階段入口</td><td>既設撤去</td><td></td></tr> <tr><td>埋込灯FDL18Wx1</td><td>2</td><td></td></tr> <tr><td>新設</td><td></td><td></td></tr> <tr><td>LRSR-13-L-R-R</td><td>2</td><td></td></tr> </table>	階段入口	既設撤去		埋込灯FDL18Wx1	2		新設			LRSR-13-L-R-R	2		<table border="1"> <tr><td>421・420</td><td>既設撤去</td><td></td></tr> <tr><td>埋込灯FHT32Wx2</td><td>8</td><td></td></tr> <tr><td>埋込灯FDL27Wx1</td><td>8</td><td></td></tr> <tr><td>新設</td><td></td><td></td></tr> <tr><td>LRS3-4-65-LN</td><td>8</td><td></td></tr> <tr><td>LRS1-17-LN</td><td>8</td><td></td></tr> </table>	421・420	既設撤去		埋込灯FHT32Wx2	8		埋込灯FDL27Wx1	8		新設			LRS3-4-65-LN	8		LRS1-17-LN	8		<table border="1"> <tr><td>便所(男・女)</td><td>既設撤去</td><td></td></tr> <tr><td>埋込灯FDL18Wx1</td><td>8</td><td></td></tr> <tr><td>露出FDL20Wx1</td><td>2</td><td></td></tr> <tr><td>新設</td><td></td><td></td></tr> <tr><td>LRS1-08-LN</td><td>8</td><td></td></tr> <tr><td>SP建-2-60-LN</td><td>2</td><td></td></tr> </table>	便所(男・女)	既設撤去		埋込灯FDL18Wx1	8		露出FDL20Wx1	2		新設			LRS1-08-LN	8		SP建-2-60-LN	2		<table border="1"> <tr><td>419</td><td>既設撤去</td><td></td></tr> <tr><td>埋込灯FHT32Wx2</td><td>4</td><td></td></tr> <tr><td>埋込灯FDL27Wx1</td><td>4</td><td></td></tr> <tr><td>新設</td><td></td><td></td></tr> <tr><td>LRS3-4-65-LN</td><td>4</td><td></td></tr> <tr><td>LRS1-17-LN</td><td>4</td><td></td></tr> </table>	419	既設撤去		埋込灯FHT32Wx2	4		埋込灯FDL27Wx1	4		新設			LRS3-4-65-LN	4		LRS1-17-LN	4		<table border="1"> <tr><td>418・417・416・415</td><td>既設撤去</td><td></td></tr> <tr><td>埋込灯FHT32Wx2</td><td>16</td><td></td></tr> <tr><td>埋込灯FDL27Wx1</td><td>16</td><td></td></tr> <tr><td>新設</td><td></td><td></td></tr> <tr><td>LRS3-4-65-LN</td><td>16</td><td></td></tr> <tr><td>LRS1-17-LN</td><td>16</td><td></td></tr> </table>	418・417・416・415	既設撤去		埋込灯FHT32Wx2	16		埋込灯FDL27Wx1	16		新設			LRS3-4-65-LN	16		LRS1-17-LN	16		<table border="1"> <tr><td>ラウンジ</td><td>既設撤去</td><td></td></tr> <tr><td>埋込灯FDL18Wx1</td><td>8</td><td></td></tr> <tr><td>露出FDL18Wx1</td><td>8</td><td></td></tr> <tr><td>新設</td><td></td><td></td></tr> <tr><td>LRS1-17-LN</td><td>8</td><td></td></tr> <tr><td>SP-LSR1-17-LN</td><td>8</td><td></td></tr> </table>	ラウンジ	既設撤去		埋込灯FDL18Wx1	8		露出FDL18Wx1	8		新設			LRS1-17-LN	8		SP-LSR1-17-LN	8		<table border="1"> <tr><td>414・413・412</td><td>既設撤去</td><td></td></tr> <tr><td>埋込灯FHT32Wx2</td><td>12</td><td></td></tr> <tr><td>埋込灯FDL27Wx1</td><td>12</td><td></td></tr> <tr><td>新設</td><td></td><td></td></tr> <tr><td>LRS3-4-65-LN</td><td>12</td><td></td></tr> <tr><td>LRS1-17-LN</td><td>12</td><td></td></tr> </table>	414・413・412	既設撤去		埋込灯FHT32Wx2	12		埋込灯FDL27Wx1	12		新設			LRS3-4-65-LN	12		LRS1-17-LN	12		<table border="1"> <tr><td>廊下</td><td>既設撤去</td><td></td></tr> <tr><td>埋込灯FDL18Wx1</td><td>66</td><td></td></tr> <tr><td>人感センサー付7'フラット</td><td>4</td><td></td></tr> <tr><td>新設</td><td></td><td></td></tr> <tr><td>LRS1-17-LN</td><td>66</td><td></td></tr> </table>	廊下	既設撤去		埋込灯FDL18Wx1	66		人感センサー付7'フラット	4		新設			LRS1-17-LN	66	
430・429	既設撤去	
埋込灯FHT32Wx2	8	
埋込灯FDL27Wx1	8	
新設	
LRS3-4-65-LN	8	
LRS1-17-LN	8	
階段入口	既設撤去	
埋込灯FDL18Wx1	2	
新設	
LRSR-13-L-R-R	2	
428	既設撤去	
埋込灯FHT32Wx2	4	
埋込灯FDL27Wx1	4	
新設	
LRS3-4-65-LN	4	
LRS1-17-LN	4	
427・426・425・424	既設撤去	
埋込灯FHT32Wx2	16	
埋込灯FDL27Wx1	16	
新設	
LRS3-4-65-LN	16	
LRS1-17-LN	16	
コピーコーナー	既設撤去	
埋込灯FDL18Wx1	8	
露出FDL18Wx1	8	
新設	
7'フラット1L60Wx1	1	
新設	
LRS1-17-LN	8	
SP-LSR1-17-LN	8	
SP-BK1540	1	
423・422	既設撤去	
埋込灯FHT32Wx2	8	
埋込灯FDL27Wx1	8	
新設	
LRS3-4-65-LN	8	
LRS1-17-LN	8	
階段入口	既設撤去	
埋込灯FDL18Wx1	2	
新設	
LRSR-13-L-R-R	2	
421・420	既設撤去	
埋込灯FHT32Wx2	8	
埋込灯FDL27Wx1	8	
新設	
LRS3-4-65-LN	8	
LRS1-17-LN	8	
便所(男・女)	既設撤去	
埋込灯FDL18Wx1	8	
露出FDL20Wx1	2	
新設	
LRS1-08-LN	8	
SP建-2-60-LN	2	
419	既設撤去	
埋込灯FHT32Wx2	4	
埋込灯FDL27Wx1	4	
新設	
LRS3-4-65-LN	4	
LRS1-17-LN	4	
418・417・416・415	既設撤去	
埋込灯FHT32Wx2	16	
埋込灯FDL27Wx1	16	
新設	
LRS3-4-65-LN	16	
LRS1-17-LN	16	
ラウンジ	既設撤去	
埋込灯FDL18Wx1	8	
露出FDL18Wx1	8	
新設	
LRS1-17-LN	8	
SP-LSR1-17-LN	8	
414・413・412	既設撤去	
埋込灯FHT32Wx2	12	
埋込灯FDL27Wx1	12	
新設	
LRS3-4-65-LN	12	
LRS1-17-LN	12	
廊下	既設撤去	
埋込灯FDL18Wx1	66	
人感センサー付7'フラット	4	
新設	
LRS1-17-LN	66	

4階 照明器具配置図 S=1/200

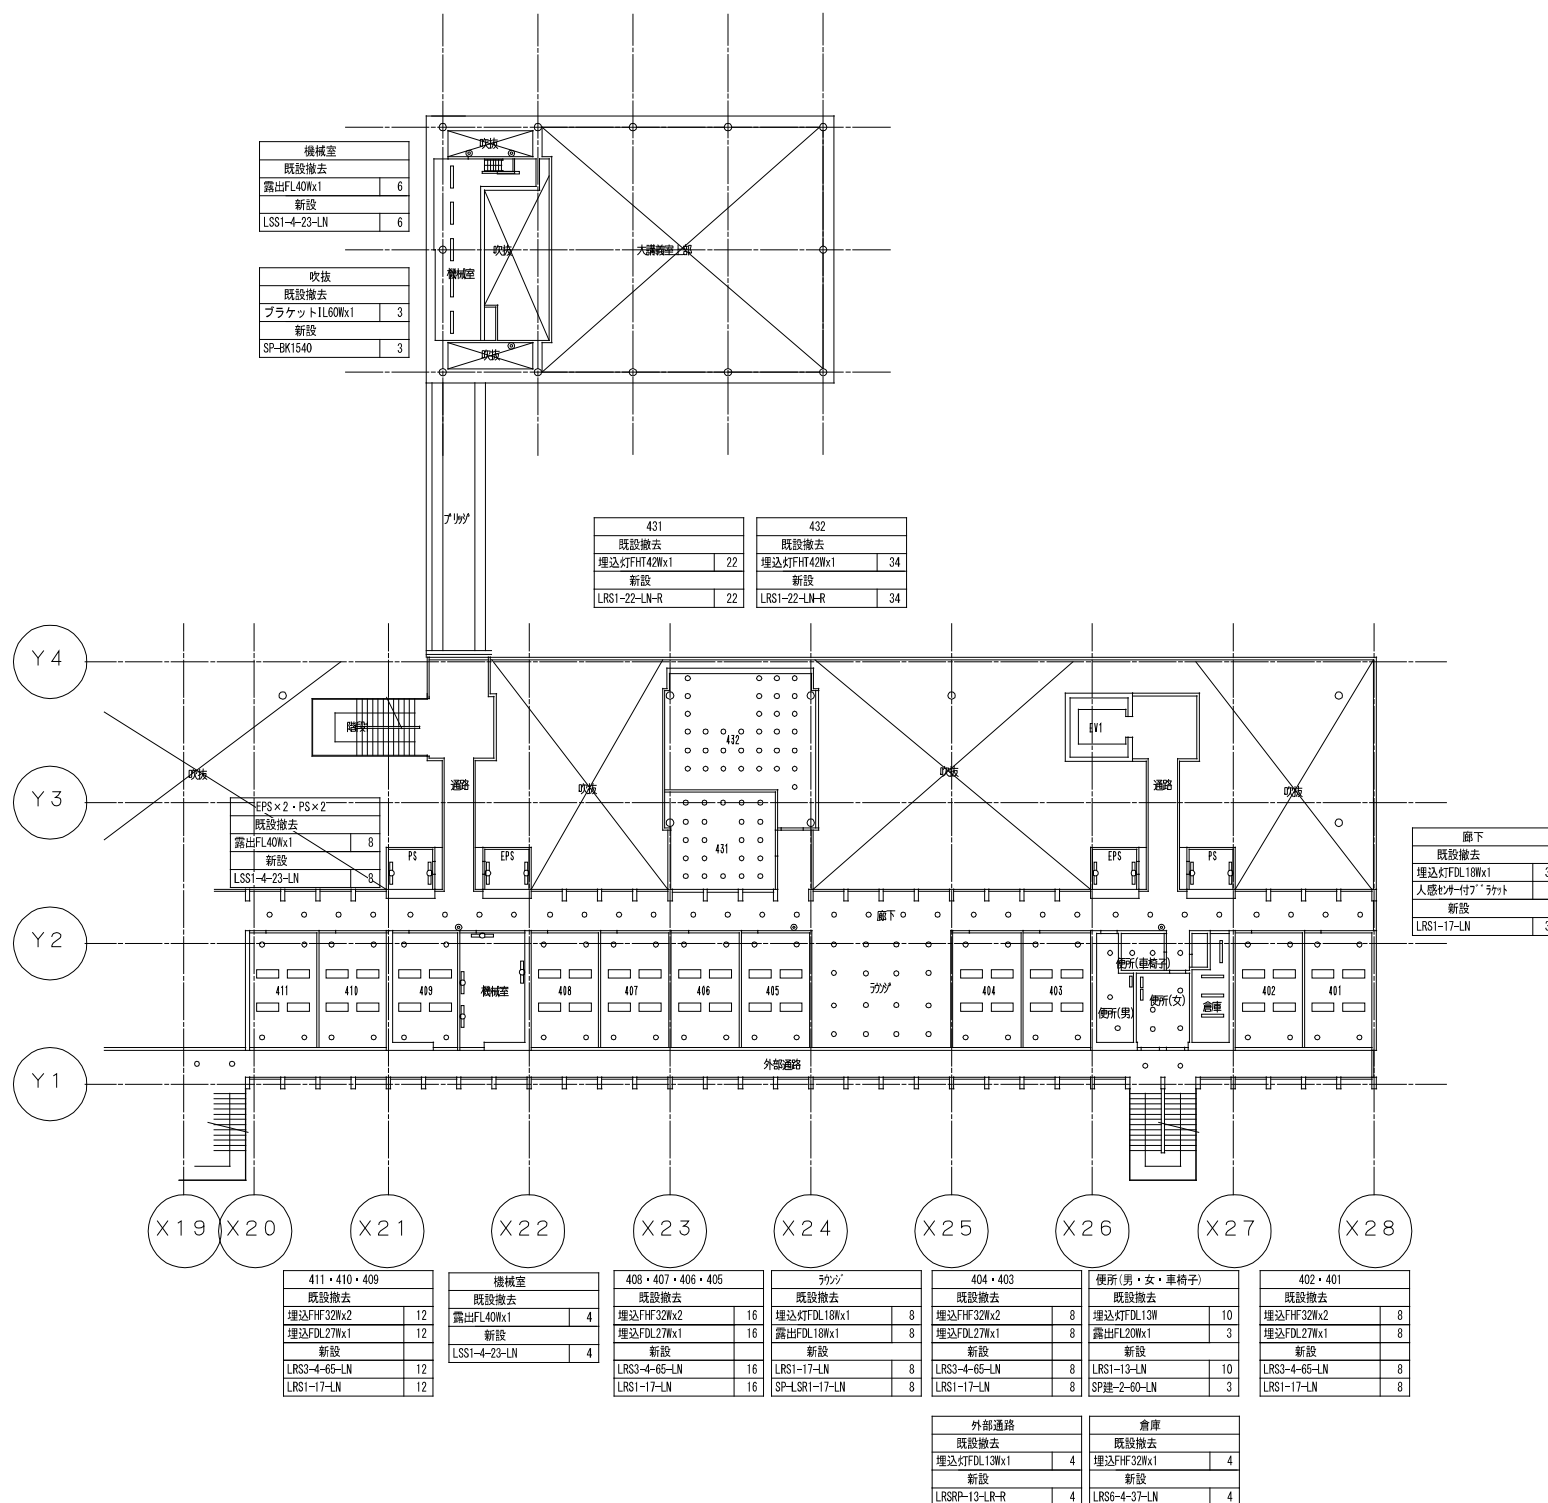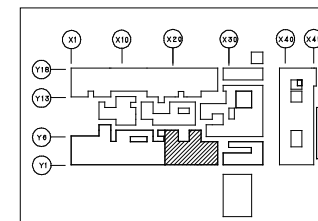

4階 照明器具配置図 S=1/200







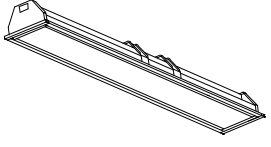

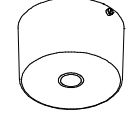
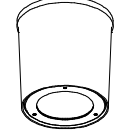
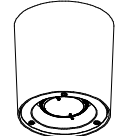

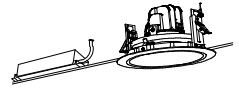
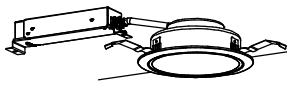
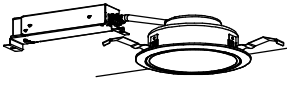
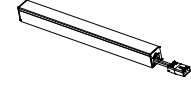
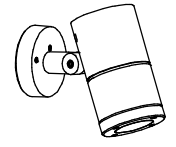
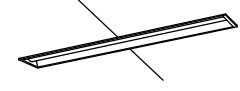
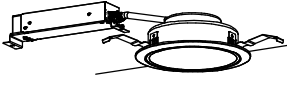
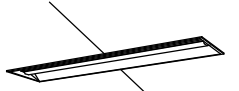
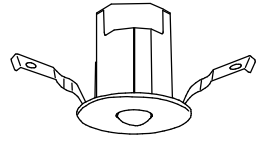
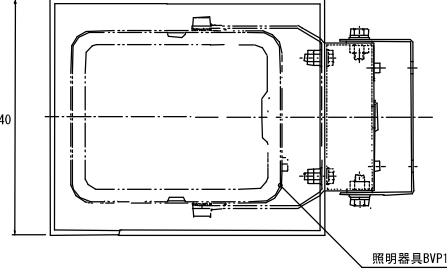
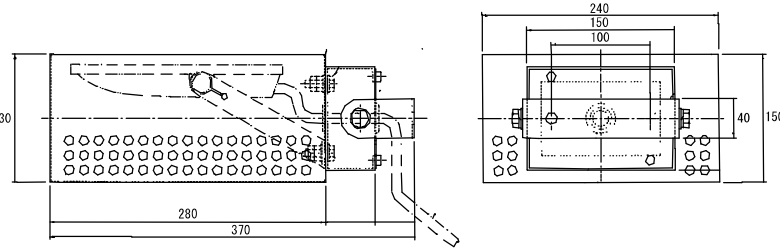
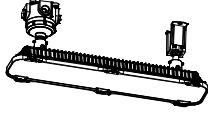
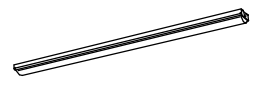
公立大学法人
埼玉県立大学


局長	副局長	部長	課長	担当

project title	26 埼玉県立大学南棟電灯設備改修工事		
check	memo		
株式会社 山本理髪設計工場	〒221-0843 横浜神奈川區松ヶ丘37-1	PHONE 045-548-8400	一般建築士事務所 神奈川県知事登録 第8975号


title	電灯設備 南棟B 4階平面図 (改修)		
scale	A1 : 1/200 A3 : 1/400	date	2026.5
no	E-10		

一級建築士 山本理髪 大匠登録 第129567号
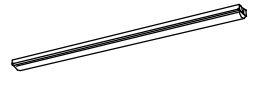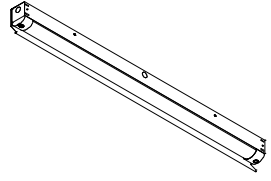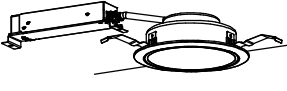
<p>LSS9MP/RP-4-48-LN 汚物処理コーナー 非調光 防水型</p>  <p>型番は公共建築設備工事標準図 (電気設備工事編)を参照とする</p>	<p>KB-4-30-LN-WP 2F屋上鳩小屋 非調光 埋込必要寸法: 200φ LRS1-22-LNに準じて天井開口200φ リニューアブルプレート対応可</p>  <p>器具光束: 2,780lm 固有エネルギー消費効率: 142.5lm/W (AC200V時) 相関色温度: 5000K 平均演色評価数 (Ra): 83 本体: ステンレス 白塗装 LEDバー: ポリカーボネート 乳白 定格電圧: AC100V~242V 寿命: 40,000時間 (光束維持率90%) 質量: 2.9kg 保護等級: IP23 TENGO ○シリーズ 直付形 片反射型 防湿・防閉形 ステンレス</p>	<p>LRS1-22-LN-R 中講義室DL 非調光 埋込必要寸法: W225×L1260mm</p> 	<p>MSP1-4-65-LN 1F162-124無菌室系統 非調光 埋込必要寸法: W225×L1260mm</p>  <p>LED (昼白色) 本体: 鋼板 白 LEDバー: ポリカーボネート 乳白 定格電圧: AC100V~242V 器具光束: 5,600lm 固有エネルギー消費効率: 130.2lm/W (AC200V時) 寿命: 40,000時間 (光束維持率90%) 相関色温度: 6500K 平均演色評価数 (Ra): 83 質量: 10.2kg ◆TENGOシリーズ埋込形・クリールルームISO cleanlinessクラス6におすすぬ</p>	<p>MSP2-4-37-LN 1Fレッスン室・器楽室 非調光 埋込必要寸法: W150×L1235mm</p>  <p>LED (昼白色) 本体: 鋼板 白 カバー: アクリル樹脂 乳白 LEDバー: ポリカーボネート 乳白 定格電圧: AC100V~242V 寿命: 40,000時間 (光束維持率90%) 相関色温度: 5000K 平均演色評価数 (Ra): 83 質量: 4.0kg ◆LEDベースライトTENGOシリーズ 埋込形 システムアップ 幅150</p>	<p>MSP3-4-65-LN 1Fレッスン室・器楽室 非調光 埋込必要寸法: W220×L1235mm</p>  <p>器具光束: 4,000lm 固有エネルギー消費効率: 123.0lm/W (AC200V時) Hf蛍光灯32形定格出力形2灯 相関色温度: 5000K 平均演色評価数 (Ra): 83 器具サイズ: 幅244×1,259×高さ104 本体: 鋼板 白 アクセサリ: 枠: 鋼板 白、カバー: アクリル樹脂 乳白 LEDバー: ポリカーボネート 乳白 定格電圧: AC100V~242V 寿命: 40,000時間 (光束維持率90%) 相関色温度: 5000K 平均演色評価数 (Ra): 83 質量: 6.3kg TENGOシリーズ埋込形システムアップW220</p>	<p>KO-LSS1 非常照明 常時清灯/非常時LED点灯 寸法: 径φ154×高さ97</p>  <p>LED x1 取付シャーシ: SGC (浴熱垂れ込み鋼板) カバー: SPC (鋼板) レンズ: ガラス 質量: 0.8kg 非常灯許容番号: LCLE-006 ◆LED電源別型非常灯 専用形 低天井用</p>
<p>SP-LSR1RP-17-LN 指定色塗装 防水型</p>  <p>LEKG203921N-LS9 消費電力: 11.1W (AC200V時) 器具光束: 1,840lm 固有エネルギー消費効率: 131.4lm/W (AC200V時) 相関色温度: 6000K 平均演色評価数 (Ra): 83 器具サイズ: φ160×高さ160 本体: アルミダイカスト 枠: 鋼板 (ジュアホワイト) 下面カバー: ガラス (透明) 定格電圧: AC100V~242V 寿命: 40,000時間 (光束維持率85%) 非調光 質量: 2.2kg LEDユニット交換形ダウンライト 軒下用直付シーリング 白塗装</p>	<p>SP-LSR1-17-LN 指定色塗装 2.3.4Fラウンジ露出DL</p>  <p>LEKG203421NK-LS9 消費電力: 14.0W (AC200V時) 器具光束: 1,880lm 固有エネルギー消費効率: 134.2lm/W (AC200V時) 相関色温度: 6000K 平均演色評価数 (Ra): 83 器具サイズ: φ151×高さ155 本体: アルミダイカスト 枠: 鋼板 (ブラック) 反射板: ブラック 定格電圧: AC100V~242V 寿命: 40,000時間 (光束維持率85%) 非調光 質量: 2.1kg LEDユニット交換形ダウンライト 直付シーリング 黒塗装</p>	<p>SP-異-4-37-LN 非調光 寸法: 幅255×1,235×高さ108 (埋込穴寸法) 2F小講義室 黒板照明</p>  <p>LED (昼白色) 本体: 鋼板 白 LEDバー: ポリカーボネート 乳白 定格電圧: AC100V~242V 器具光束: 2,900lm 固有エネルギー消費効率: 148.7lm/W 寿命: 40,000時間 (光束維持率90%) 相関色温度: 5000K 平均演色評価数 (Ra): 83 質量: 6.1kg ◆黒板灯 (教室用) リューアブルプレート付</p>	<p>SP-60 埋込穴: φ150 埋込深さ: 85mm 1F149音楽室170 2F小講義室 DL</p>  <p>通器照明 900TYPE LED モジュール ■検知制御 枠: アルミダイキャスト (白艶消) コーン: アルミ (白艶消) 下面拡散カバー付 電源ユニット別売 (別型) LED交換不可 断熱室工不可 重: 0.8kg 消費電力7.6W 調光率: 1-100% 径: φ167mm RX400N (別置電源)</p>	<p>LRS1-17-LN-L LRS1-17-LNに準じて 天井切込寸法: 175φ 器具高さ: 80mm以下 3.4F研究室DL</p> 	<p>LRS1RP-13-LN-R LRS1RP-13-LNに準じて 天井切込寸法200φ リニューアブルプレート対応可 器具高さ120mm以下 防湿・防閉型 防水 DL 1F屋外ウッドデッキ 渡り廊下下部DL 2.3.4Fベランダ 階段入口DL</p> 	<p>SP建-2-60-LN 3.4Fトイレ洗面台間接照明</p>  <p>LEDL-06401N-LS9 定格電圧: AC100V~242V 消費電力: 11.7W (AC200V時) 器具光束: 1,240lm 固有エネルギー消費効率: 120.4lm/W (AC200V時) 相関色温度: 5000K 平均演色評価数 (Ra): 83 器具サイズ: 幅25×600×高さ28 本体: アルミ カバー: ポリカーボネート 寿命: 40,000時間 (光束維持率70%) 調光方式: 非調光 質量: 0.2kg LED屋内用ライン器具</p>
<p>SP-BK1540 指定色塗装 防水型</p>  <p>大光電機 LLS-7098WUM スポットライト LED26W 消費電力26W 定格光束1540lm 色温度5000K Ra83 スプレッドレンズ付</p>	<p>LRS6-4-30-LN 天井開口寸法: 150×1,235 LRS6-4-37-LN 天井開口寸法: 150×1,235 実習室端ベースライト 廊下ベースライト</p>  <p>型番は公共建築設備工事標準図 (電気設備工事編)を参照とする</p>	<p>LRS1-08-LN 天井開口寸法: φ125又はφ150 LRS1-13-LN 天井開口寸法: φ125又はφ150 LRS1-17-LN 天井開口寸法: φ150 トイレDL 渡り廊下下部DL 実習室南側DL</p>  <p>型番は公共建築設備工事標準図 (電気設備工事編)を参照とする</p>	<p>LRS3-4-65-LN 天井開口寸法: 220×1,235 LRS1-13-LN 天井開口寸法: φ125又はφ150 実習室ベースライト</p>  <p>型番は公共建築設備工事標準図 (電気設備工事編)を参照とする</p>	<p>KO-LRS11-D10 天井開口寸法: φ100 廊下用非常照明</p>  <p>型番は公共建築設備工事標準図 (電気設備工事編)を参照とする</p>	<p>SP-A</p>  <p>照明器具BVP157 77S</p>  <p>特注照明ボックス内に照明器具BVP157 77Sを収納する。 照明ボックス仕様 指定色塗装 本体 SPC t1.0 本体取付部 SPC t1.0 点検蓋 SPC t1.0 アーム SPC t2.0 北棟同様の器具とする (試作品を作成し、設計者の承諾を得ること)。 ボックスは特注品 指定塗装</p>	
<p>BB72 防塵型 危険物管理室</p>  <p>LEDQ-72861SE0-LS9 消費電力: 47.3W (AC200V時) 器具光束: 7,200lm 固有エネルギー消費効率: 152.2lm/W 相関色温度: 5000K 平均演色評価数 (Ra): 83 器具サイズ: 長さ722×幅186×高さ257 本体: アルミダイカスト ウレタン樹脂塗装 定格電圧: AC100~242V 寿命: 60,000時間 調光方式: 非調光 防塵記号: Exdamb C15Gb, Extb C185 °Cdb 保護等級: IP65 防塵形LED照明器具 直付形</p>	<p>LSS1-4-23-LN LSS1-4-30-LN</p>  <p>型番は公共建築設備工事標準図 (電気設備工事編)を参照とする</p>	<p>照明器具の色温度は5000Kとする</p> <p>照明器具の形状寸法は参考とする</p>				

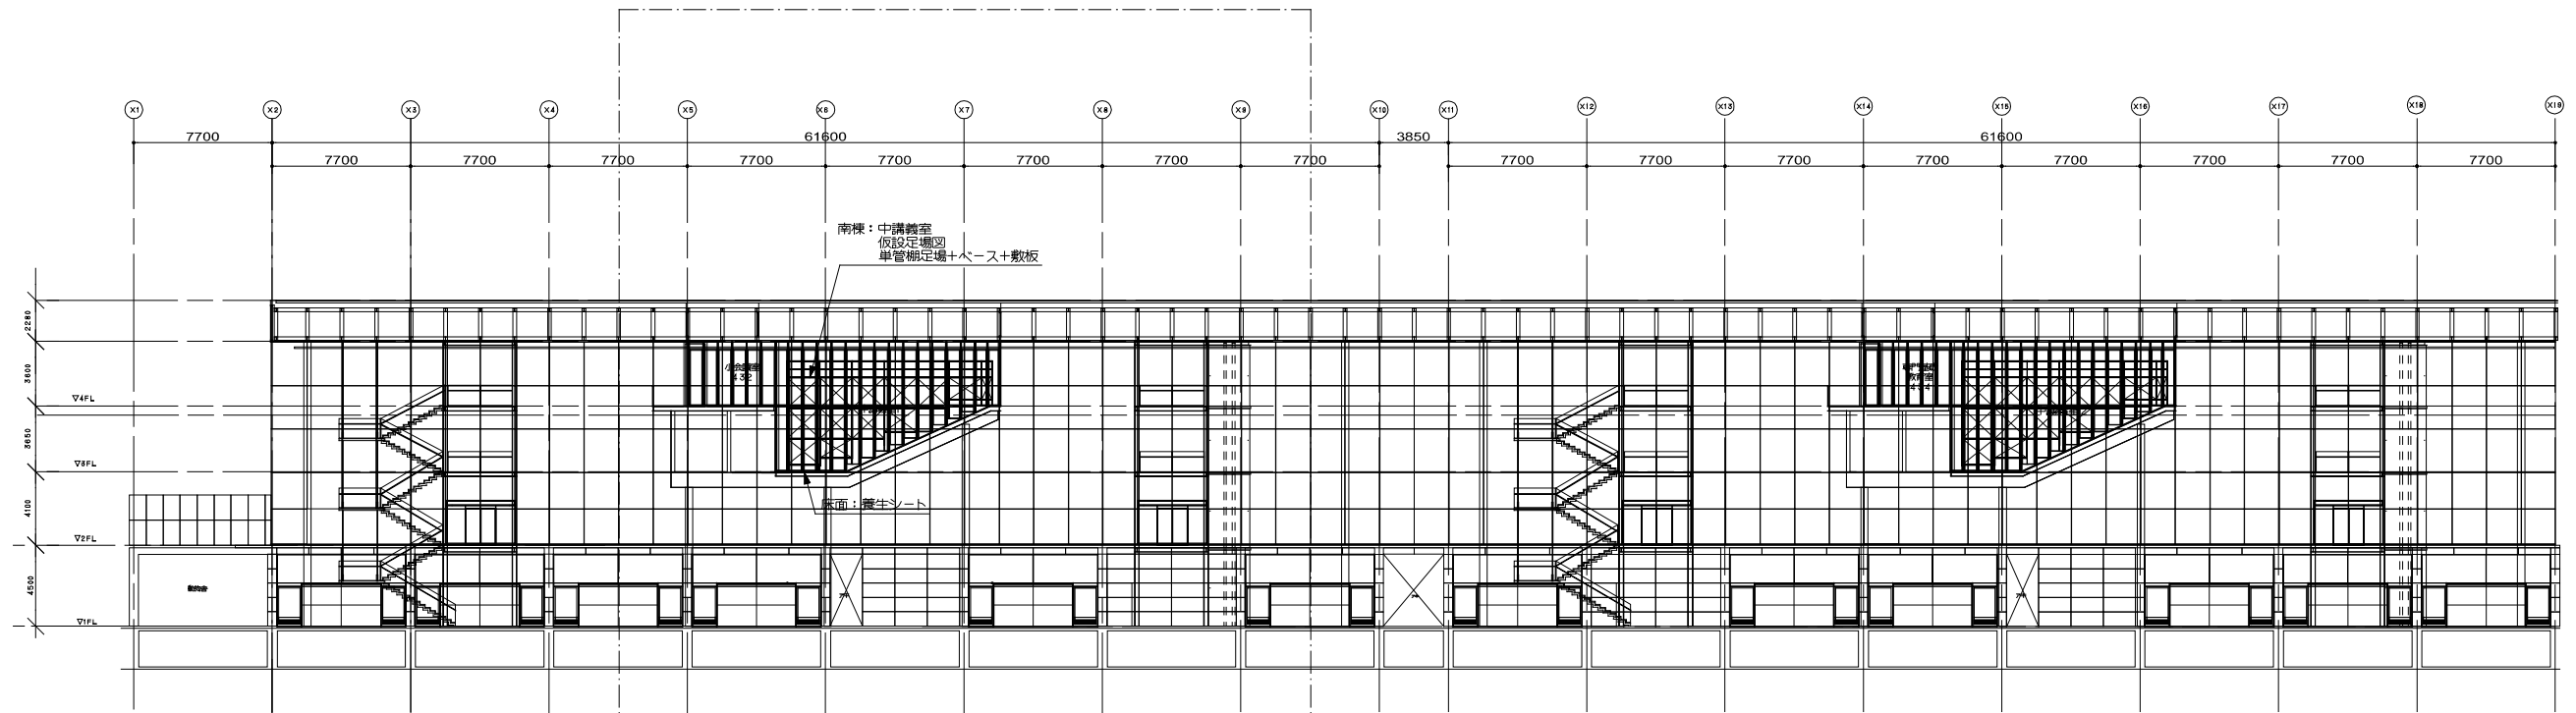


南棟 中講義室 断面図

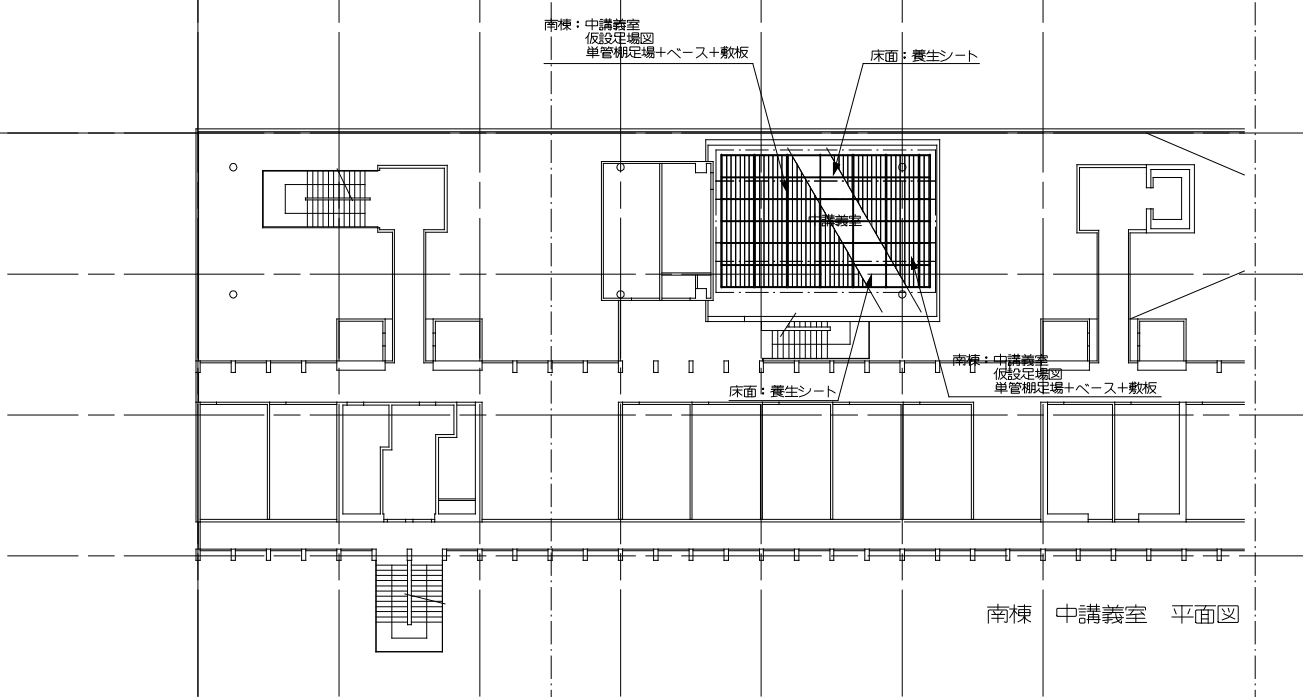


南棟 中講義室 平面図

- 中講義室凡例
- 単管足場+ベース+敷板
 - 脚定場
 - 養生シート
養生範囲(足場寸法+4周+300とする)
 - 養生シート(講義機・椅子など)

南棟 中講義室 足場図

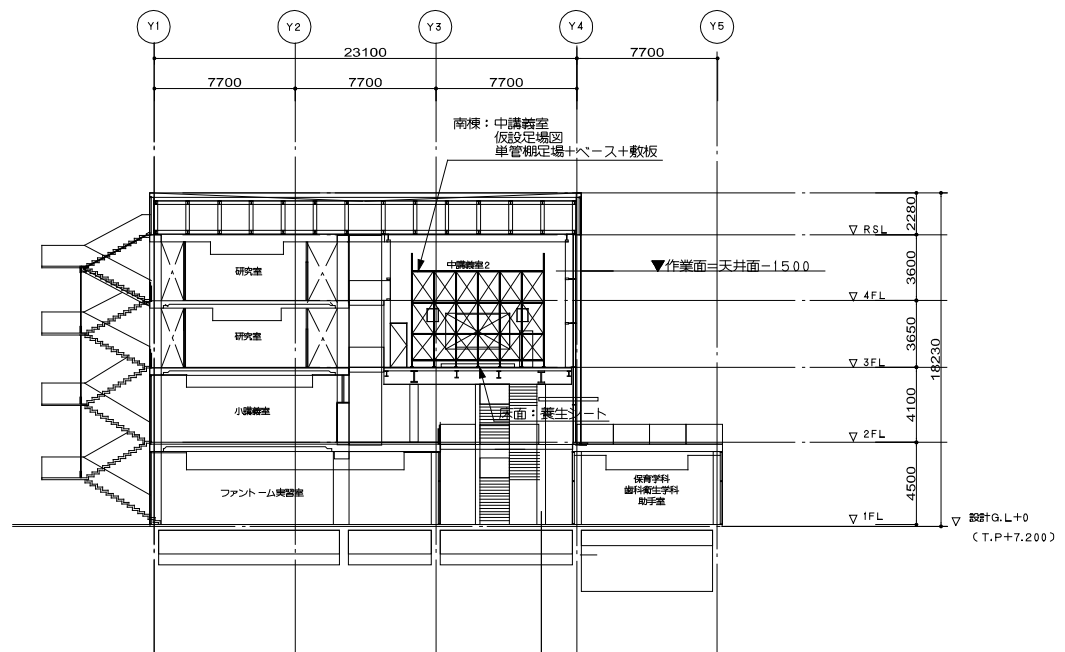

南棟 中講義室 断面図

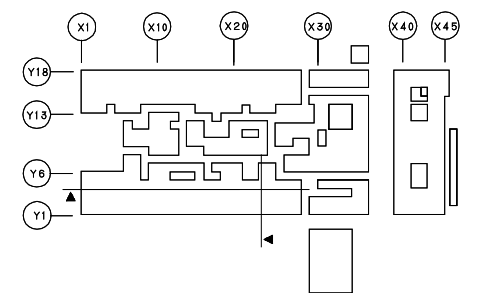

公立大学法人
埼玉県立大学

局長	副局長	部長	課長	担当

project title	2 6 埼玉県立大学南棟電灯設備改修工事			title	仮設計画図 南棟.中講義室 足場図(参考図)					
check	。	。	。	memo	scale	A1 : 1/200 A3 : 1/400	date	2026.5	no	E-12
株式会社 山本理嗣設計工場 〒221-0843 横浜市神奈川区松ヶ丘37-1 PHONE 045-548-8400 一般建築士事務所 神奈川県知事登録 第6975号 一般建築士 山本理嗣 大匠登録 第129567号										