





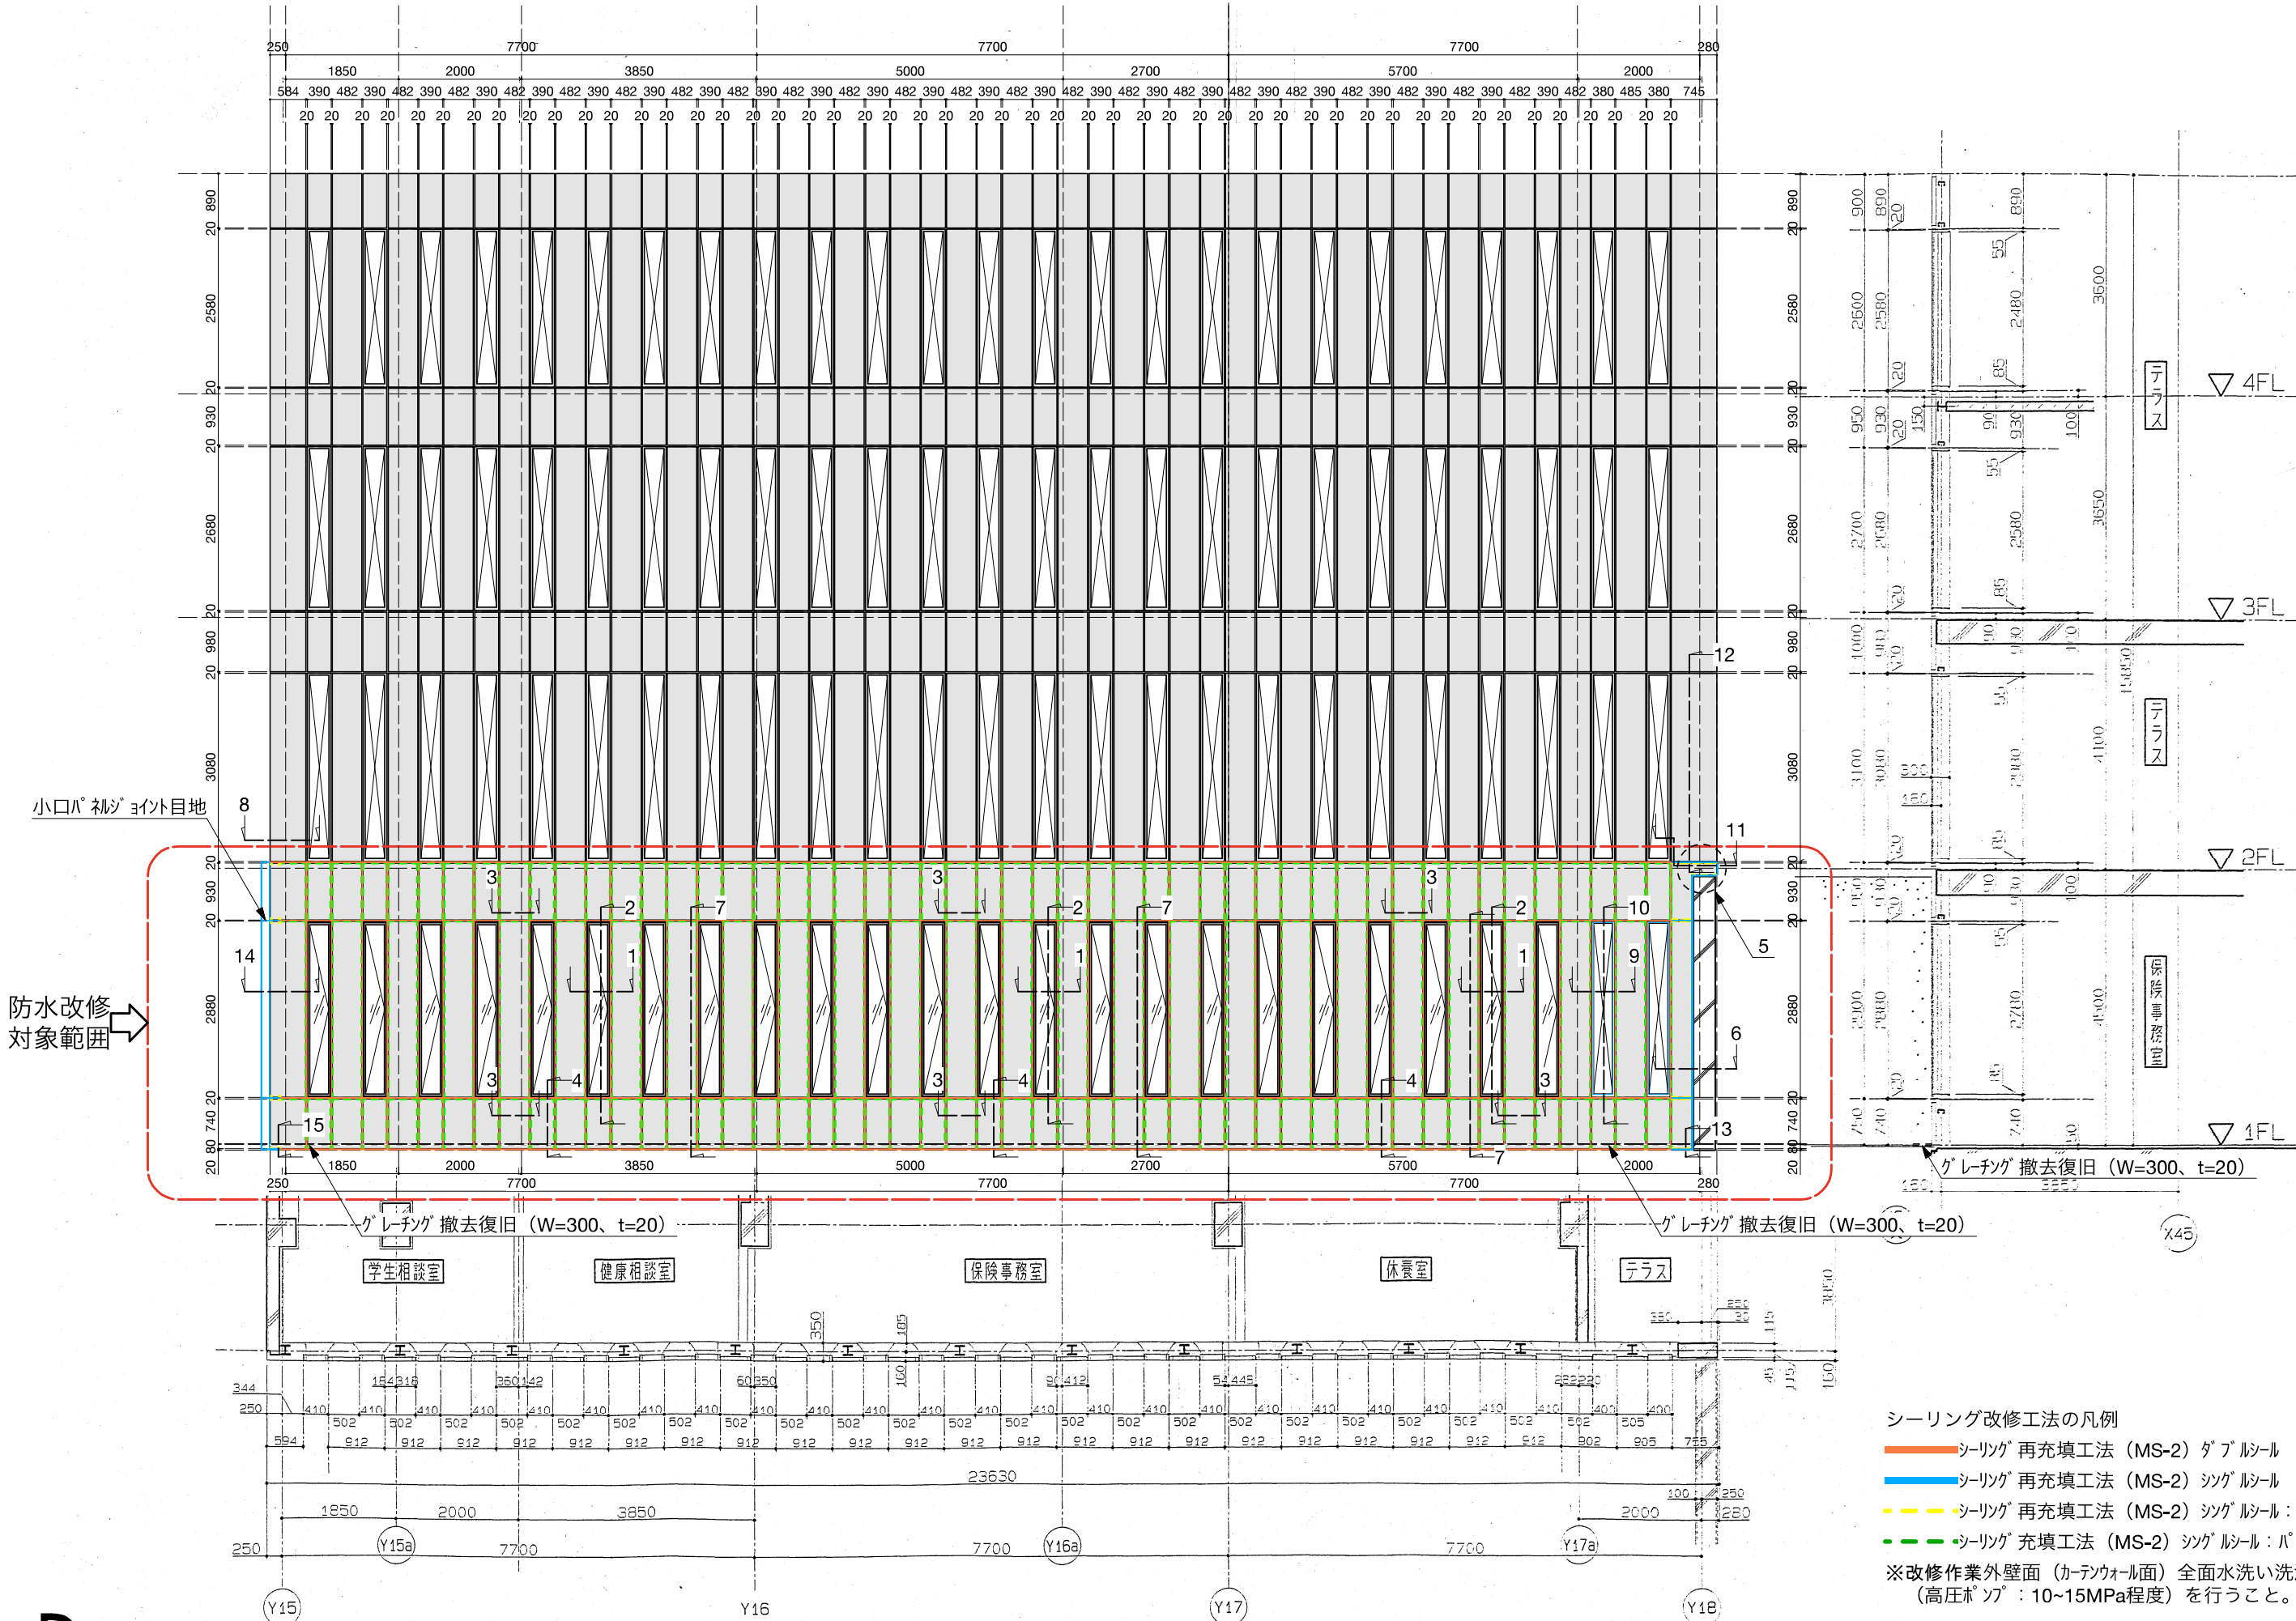


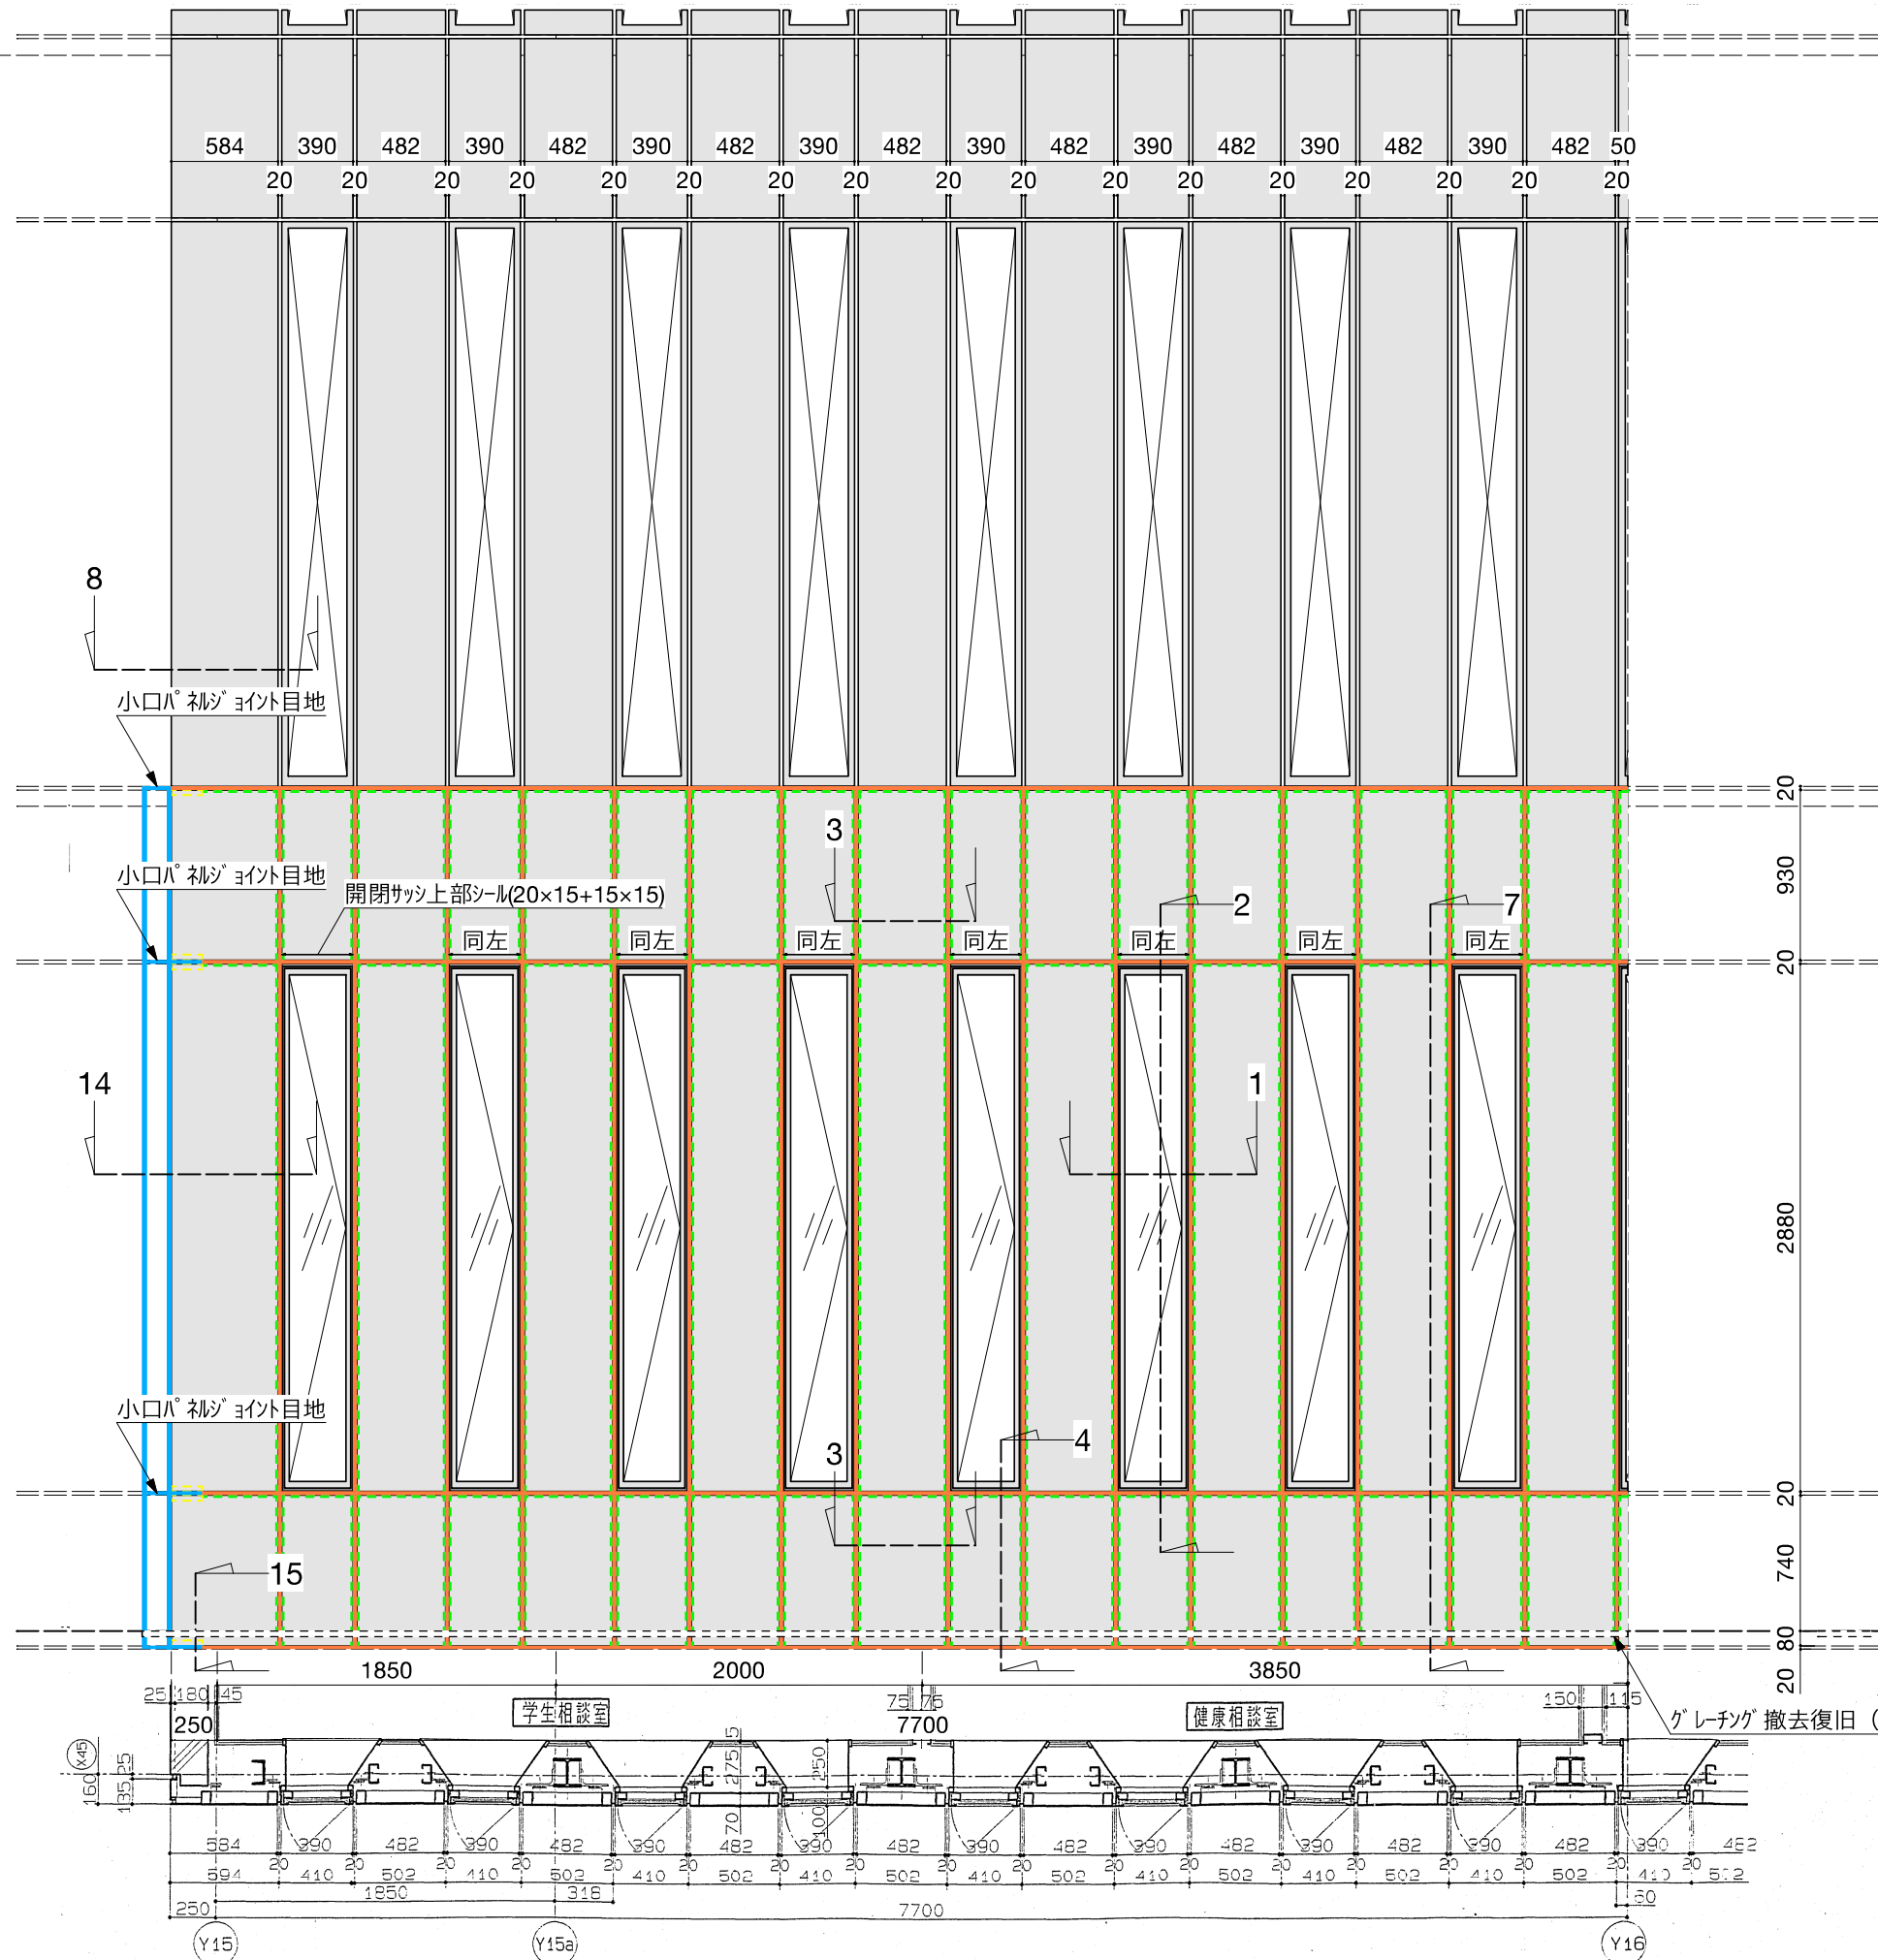



- シーリング改修工法の凡例
- シーリング 再充填工法 (MS-2) ダブルシール
 - シーリング 再充填工法 (MS-2) シングルシール
 - シーリング 再充填工法 (MS-2) シングルシール: パネルと取付下地間
 - シーリング 充填工法 (MS-2) シングルシール: パネルと取付下地間
- ※改修作業外壁面 (カーテンウォール面) 全面水洗い洗浄 (高圧ポンプ: 10~15MPa程度) を行うこと。

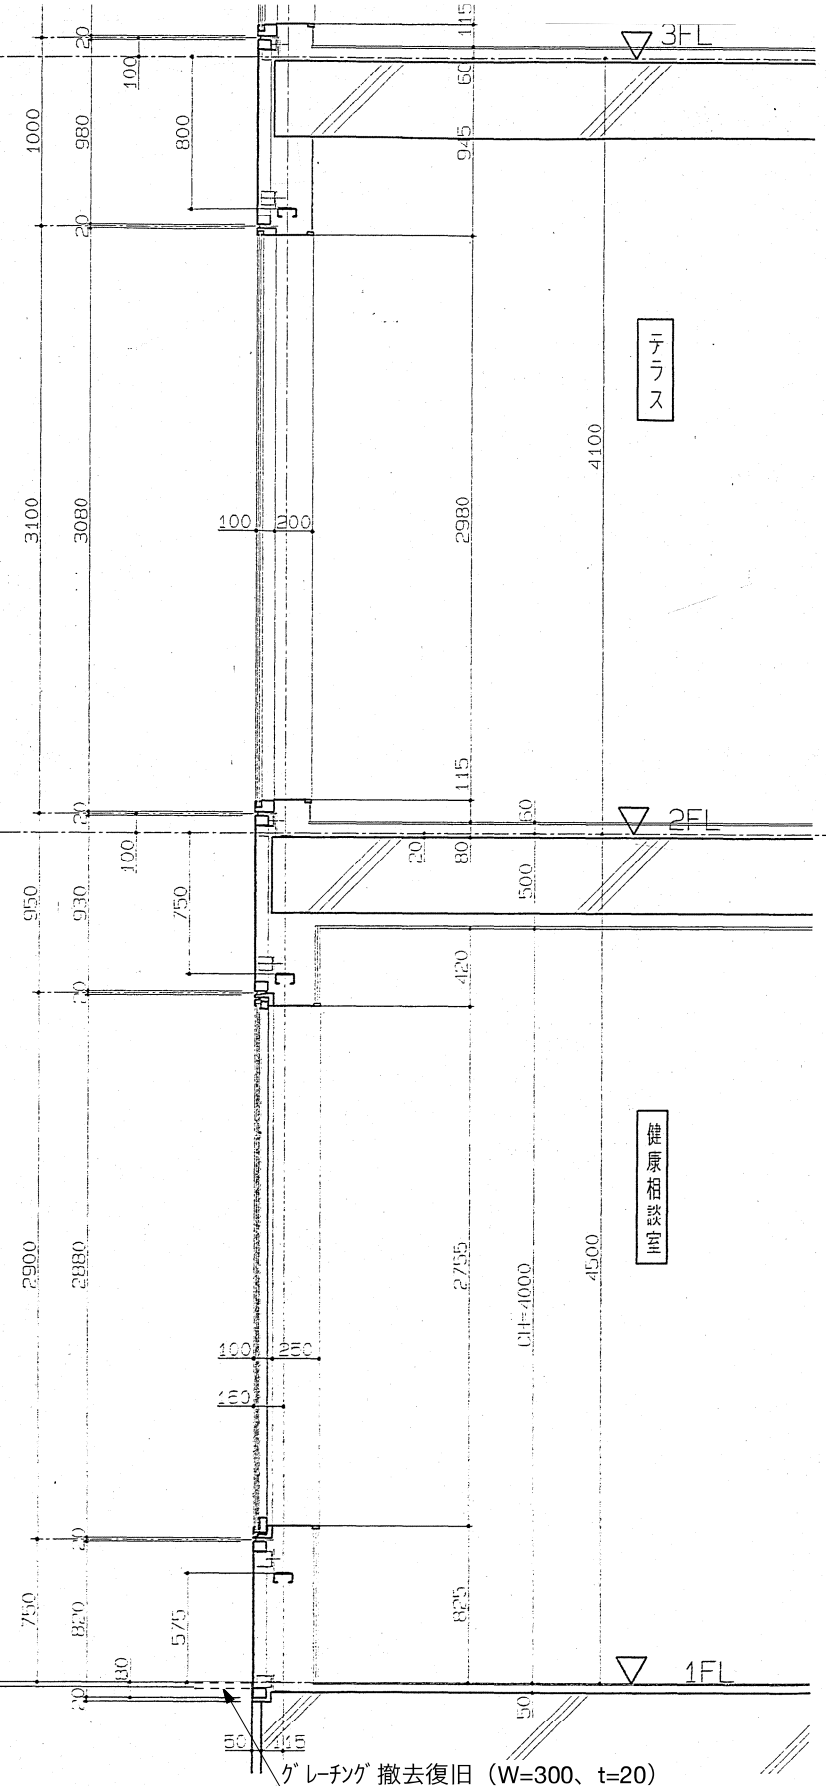

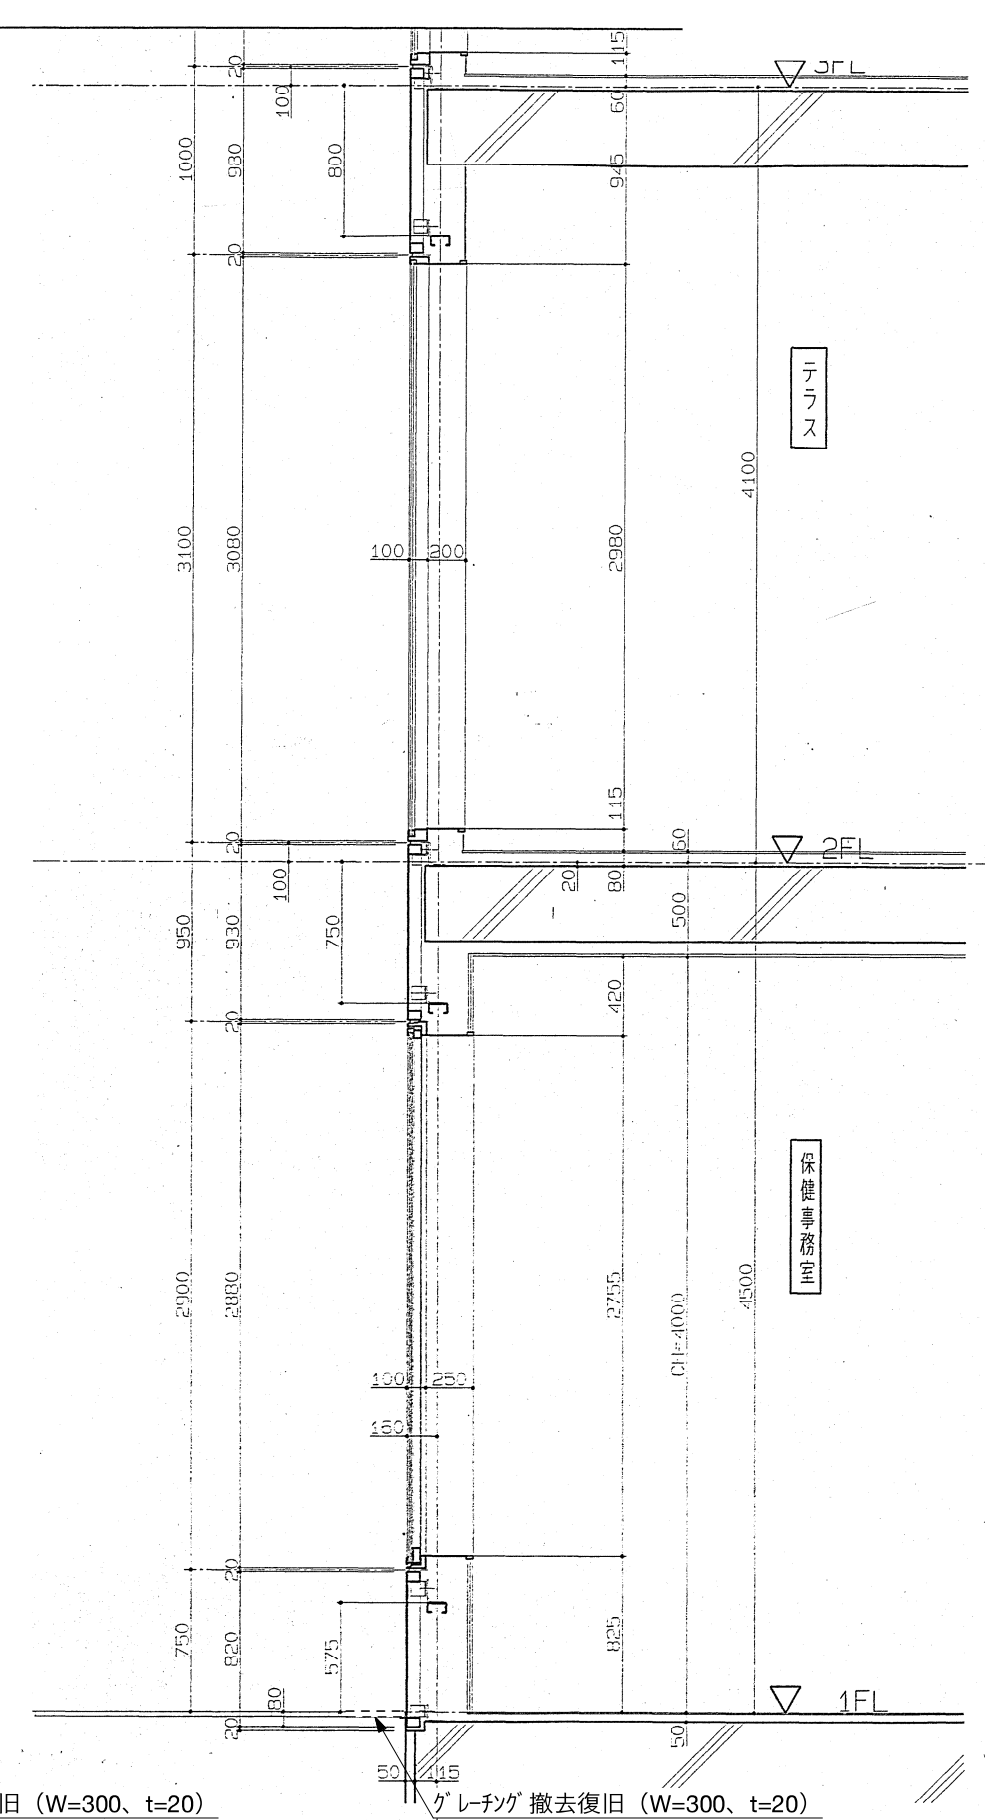


- ※改修作業外壁面（カーテンウォール面）全面水洗い洗浄（高圧ホソッ：10~15MPa程度）を行うこと。

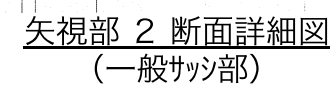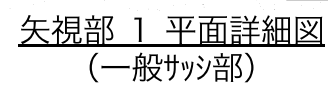

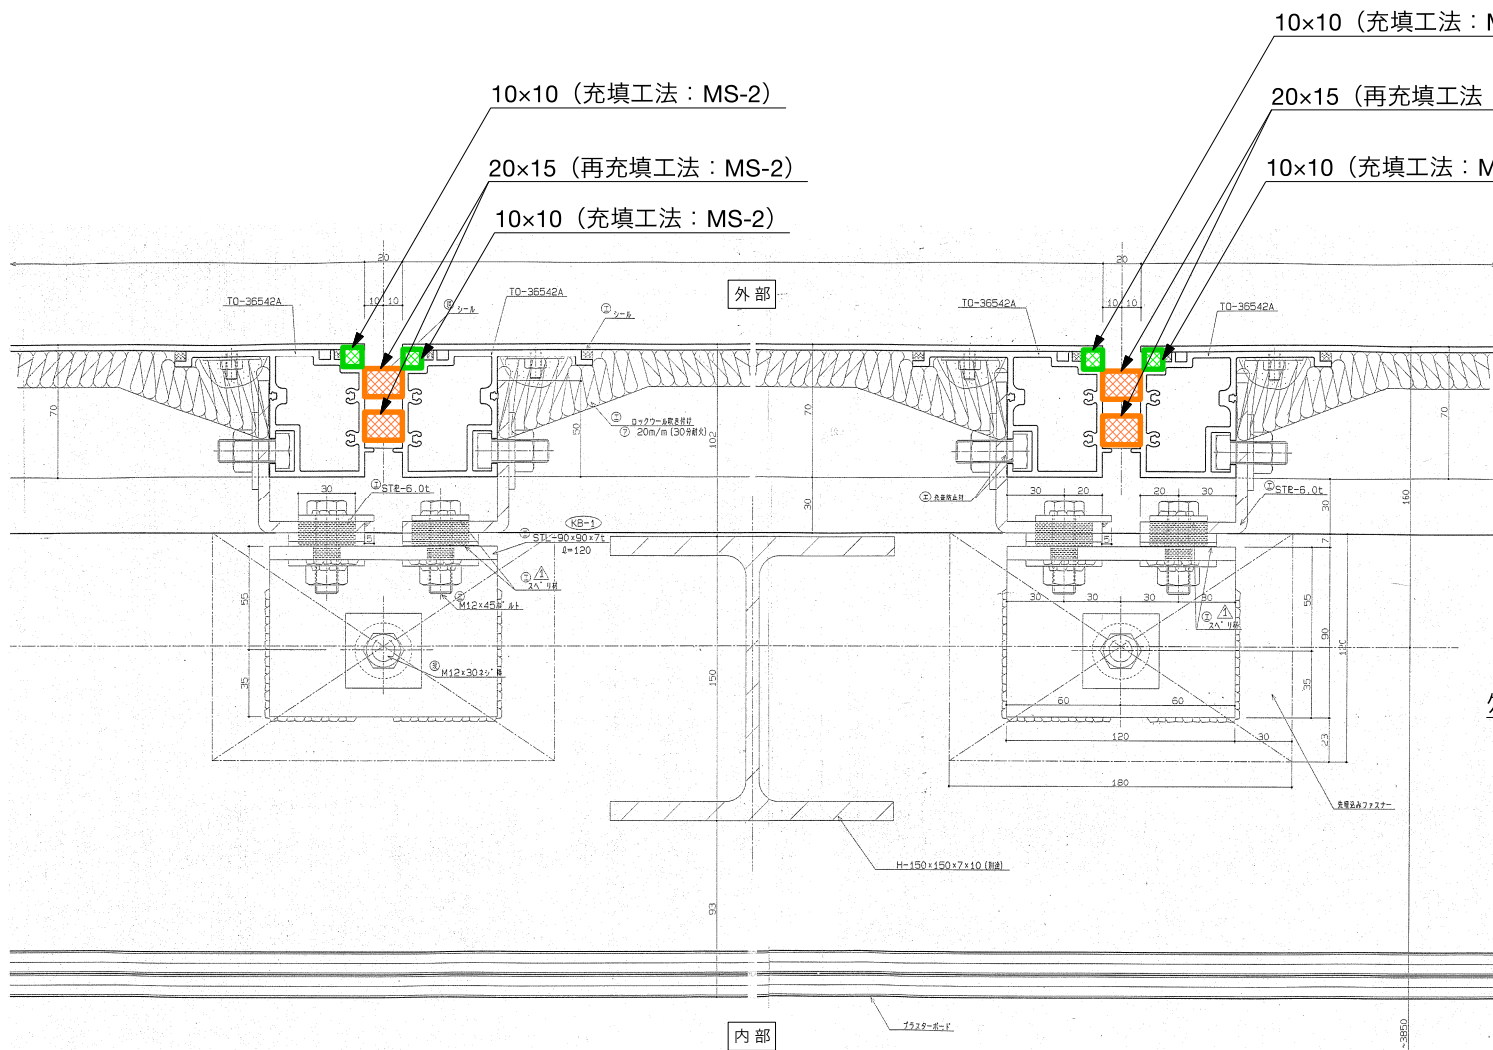

矢視部 3 平面詳細図
(パ 礼間納まり)

グレーチング 撤去復旧 (W=300、t=20)

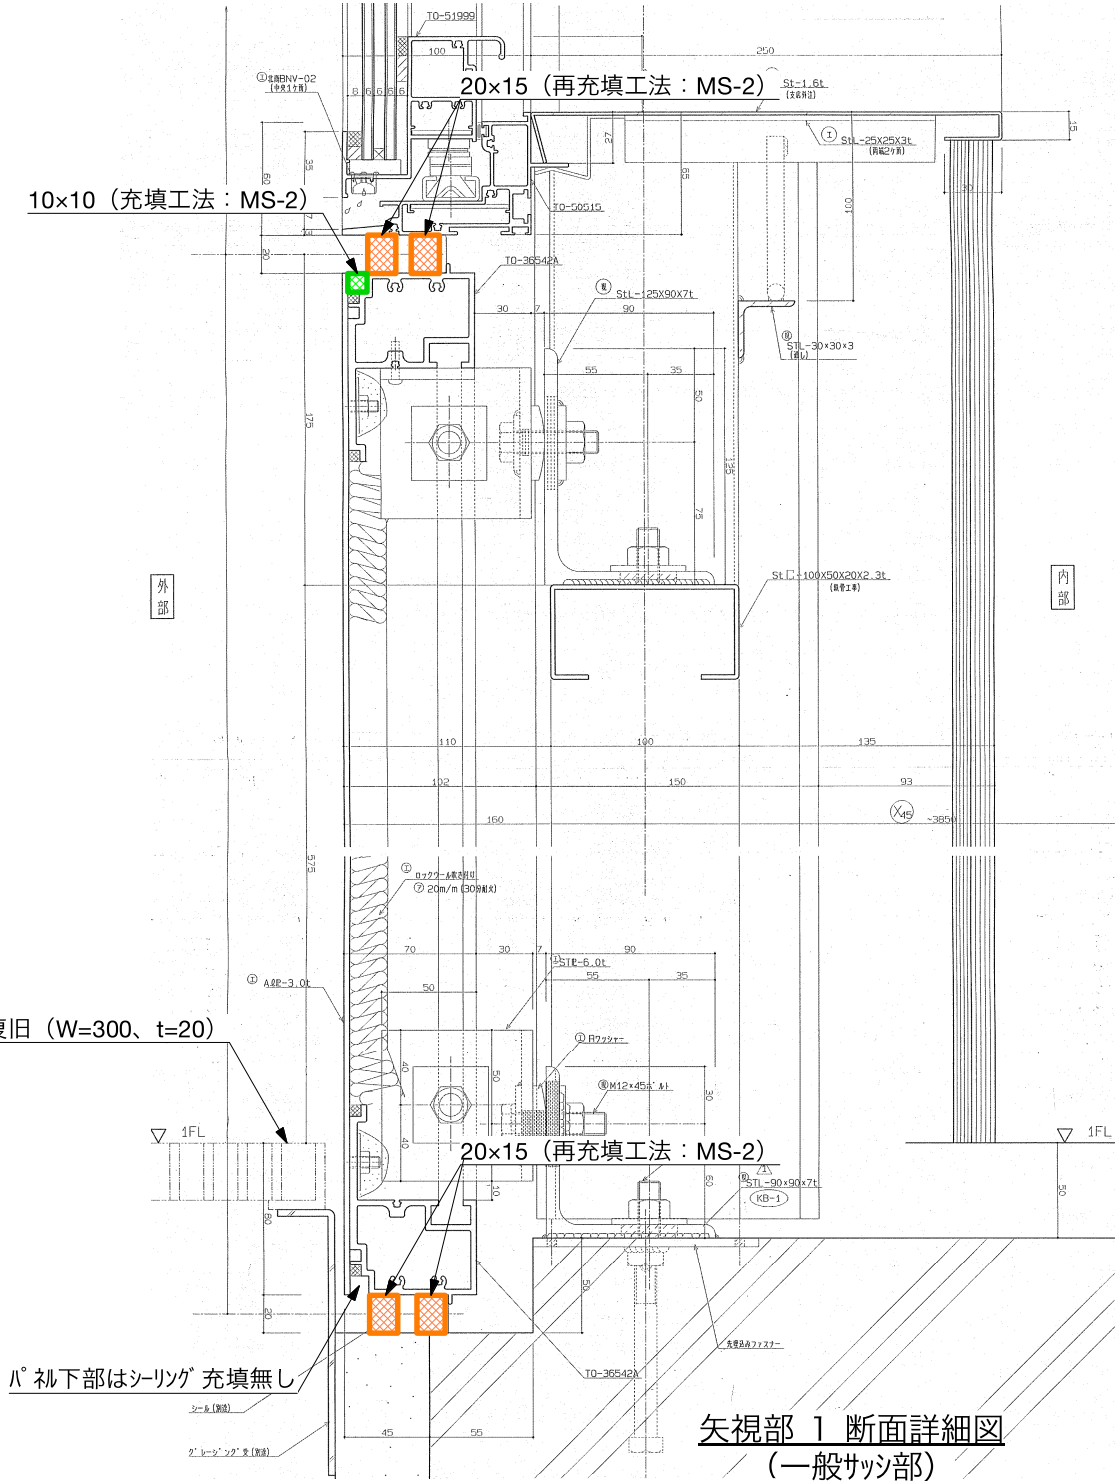

矢視部 1 断面詳細図
(一般サッシ部)

矢視部 4 断面詳細図

(パ 礼足元グレーチング 納まり)