




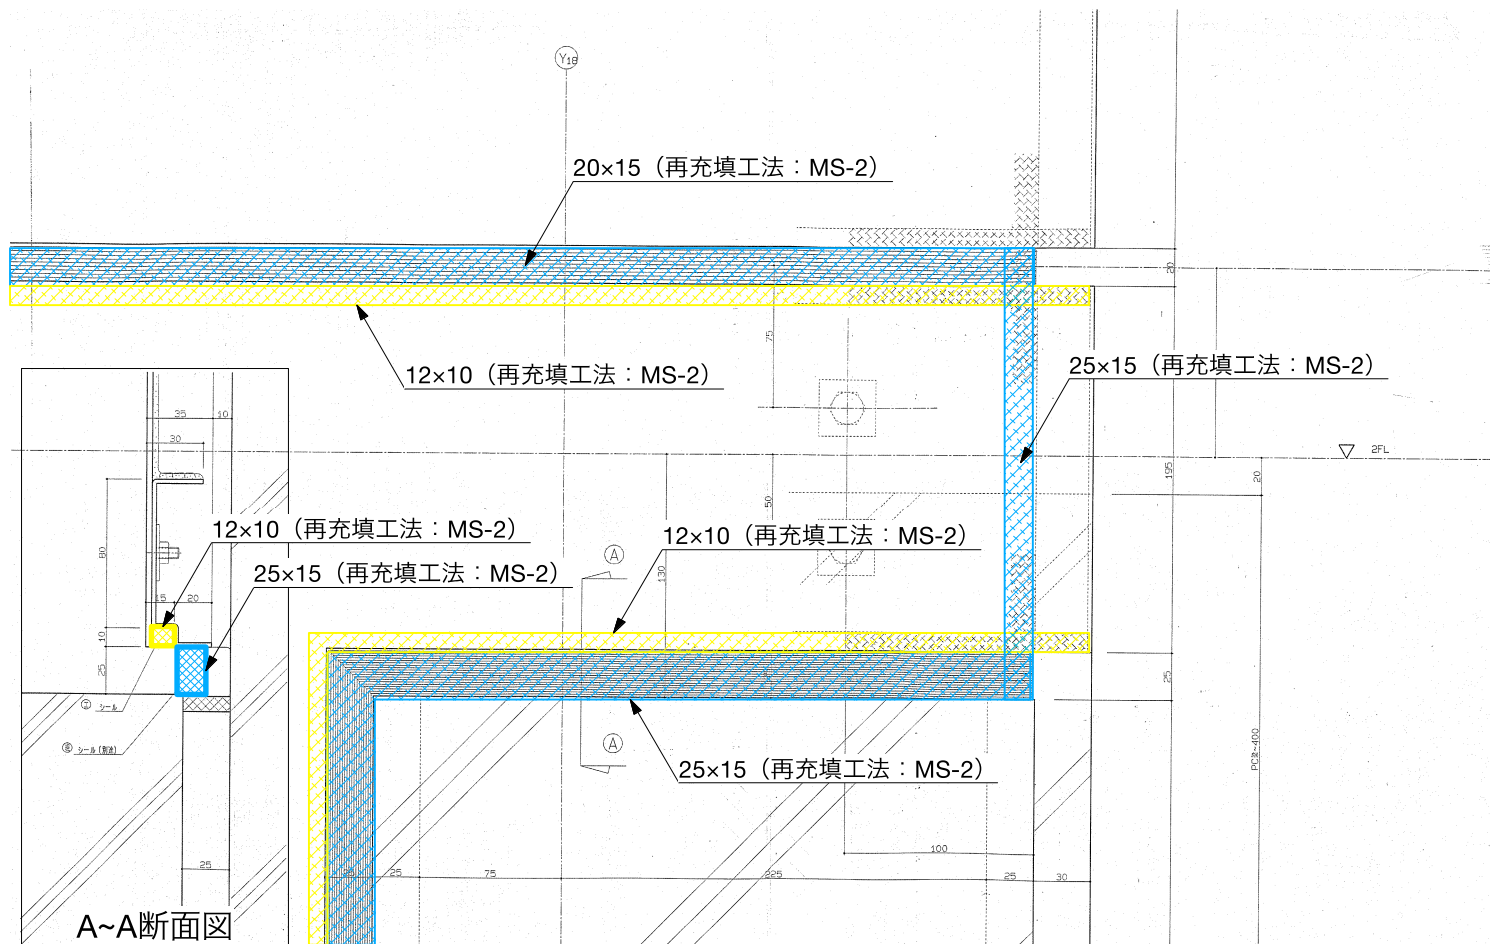


矢視部 5 立面図
(北側端部：コンクリート壁取合い入隅部上部)

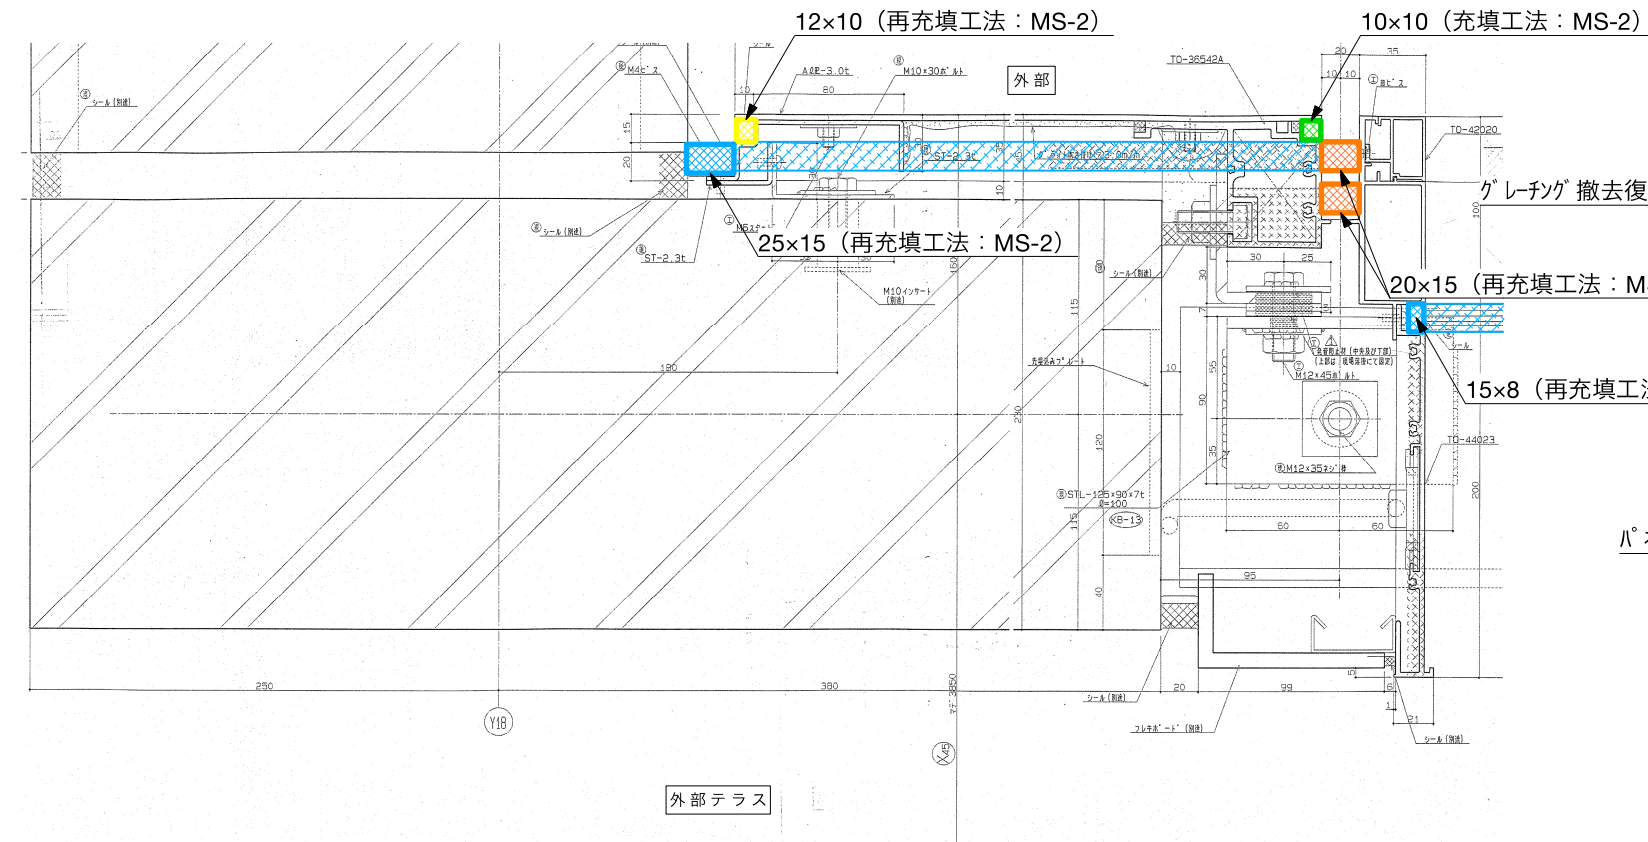


矢視部 6 平面詳細図
(北側端部：コンクリート壁取合い入隅部)

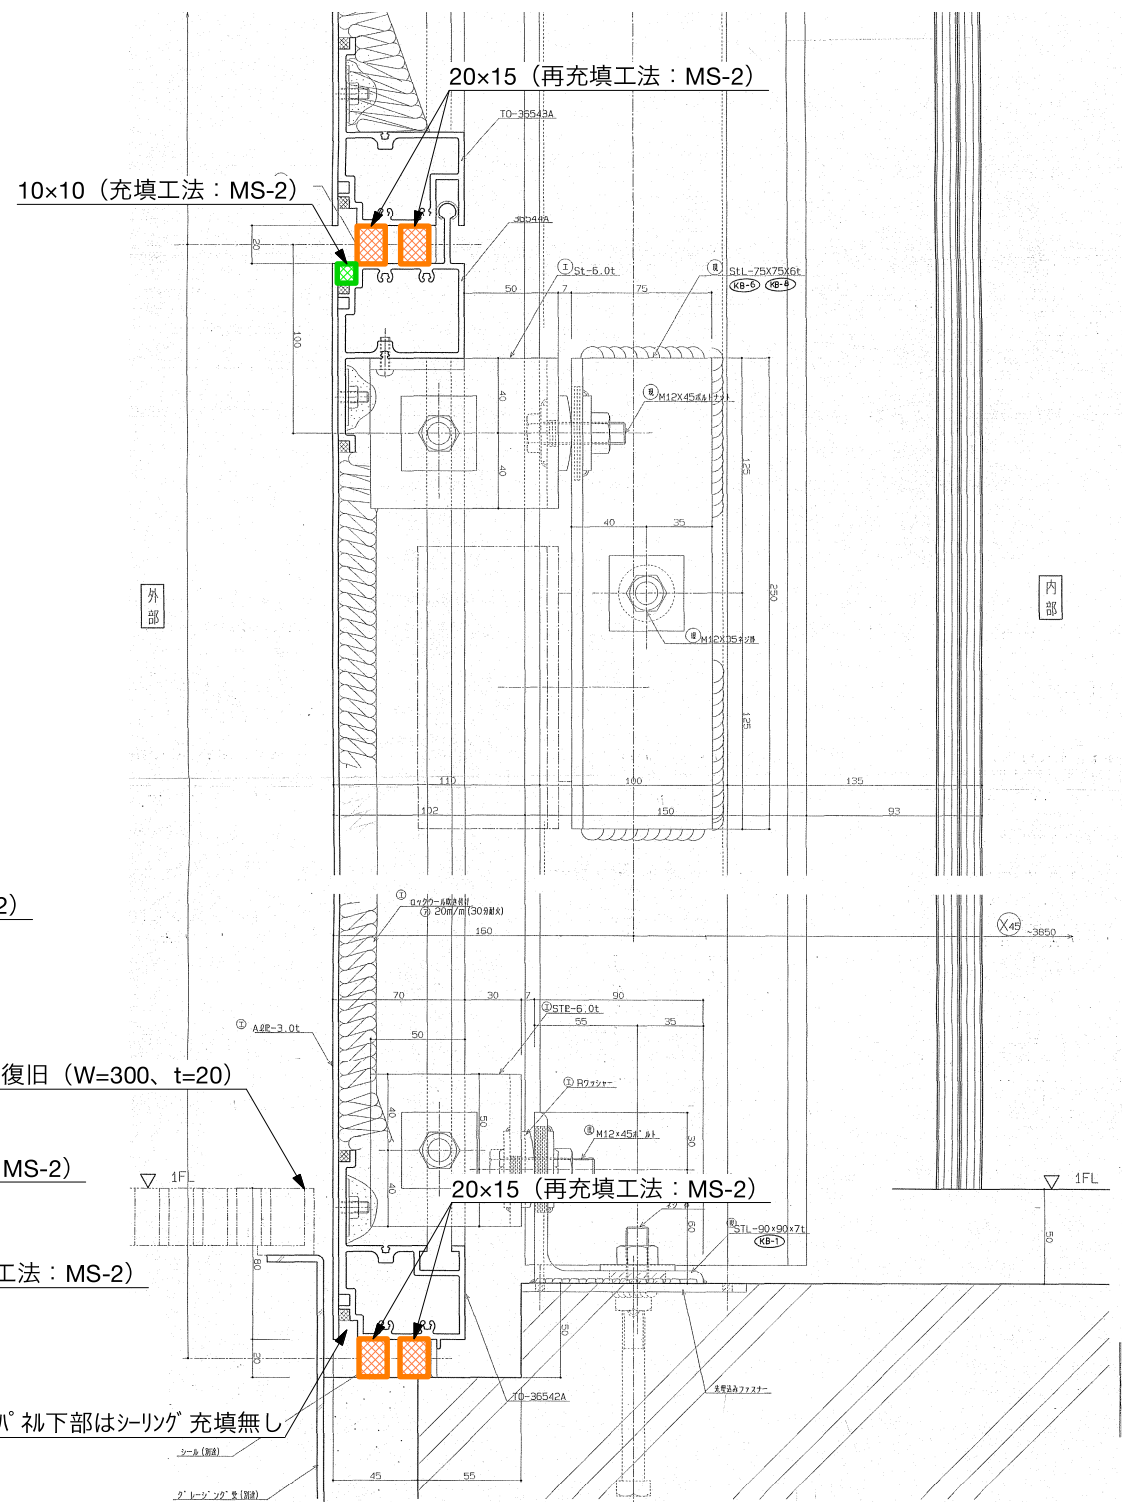

矢視部 7 断面詳細図
(パレ間及び足元納まり)

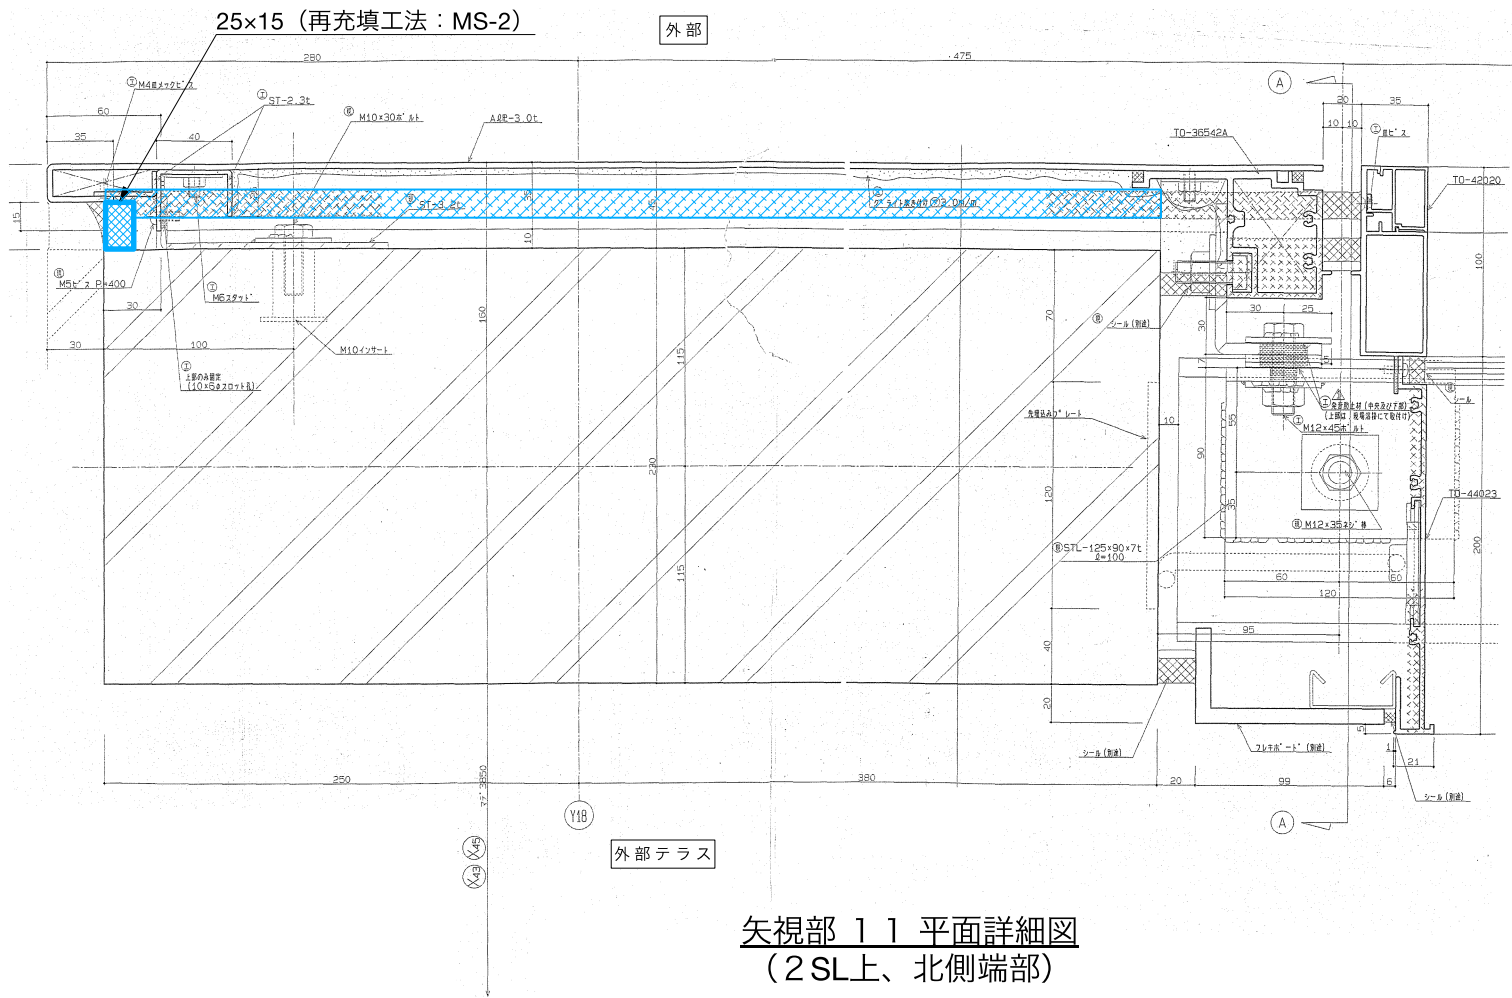


矢視部 1 1 平面詳細図
(2 SL上、北側端部)

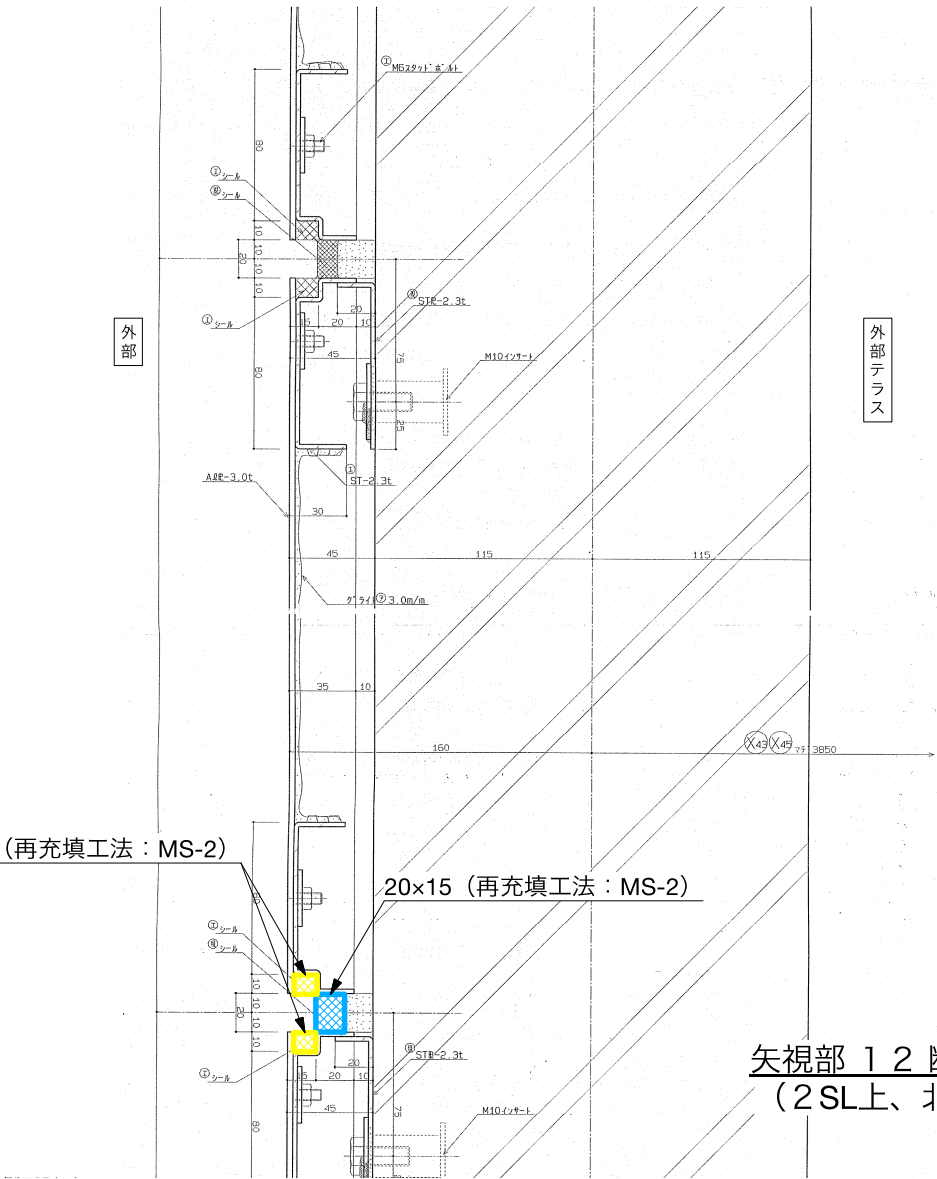

矢視部 1 2 断面詳細図
(2 SL上、北側端部)




矢視部 1 3 断面詳細図
(北側端部足元)

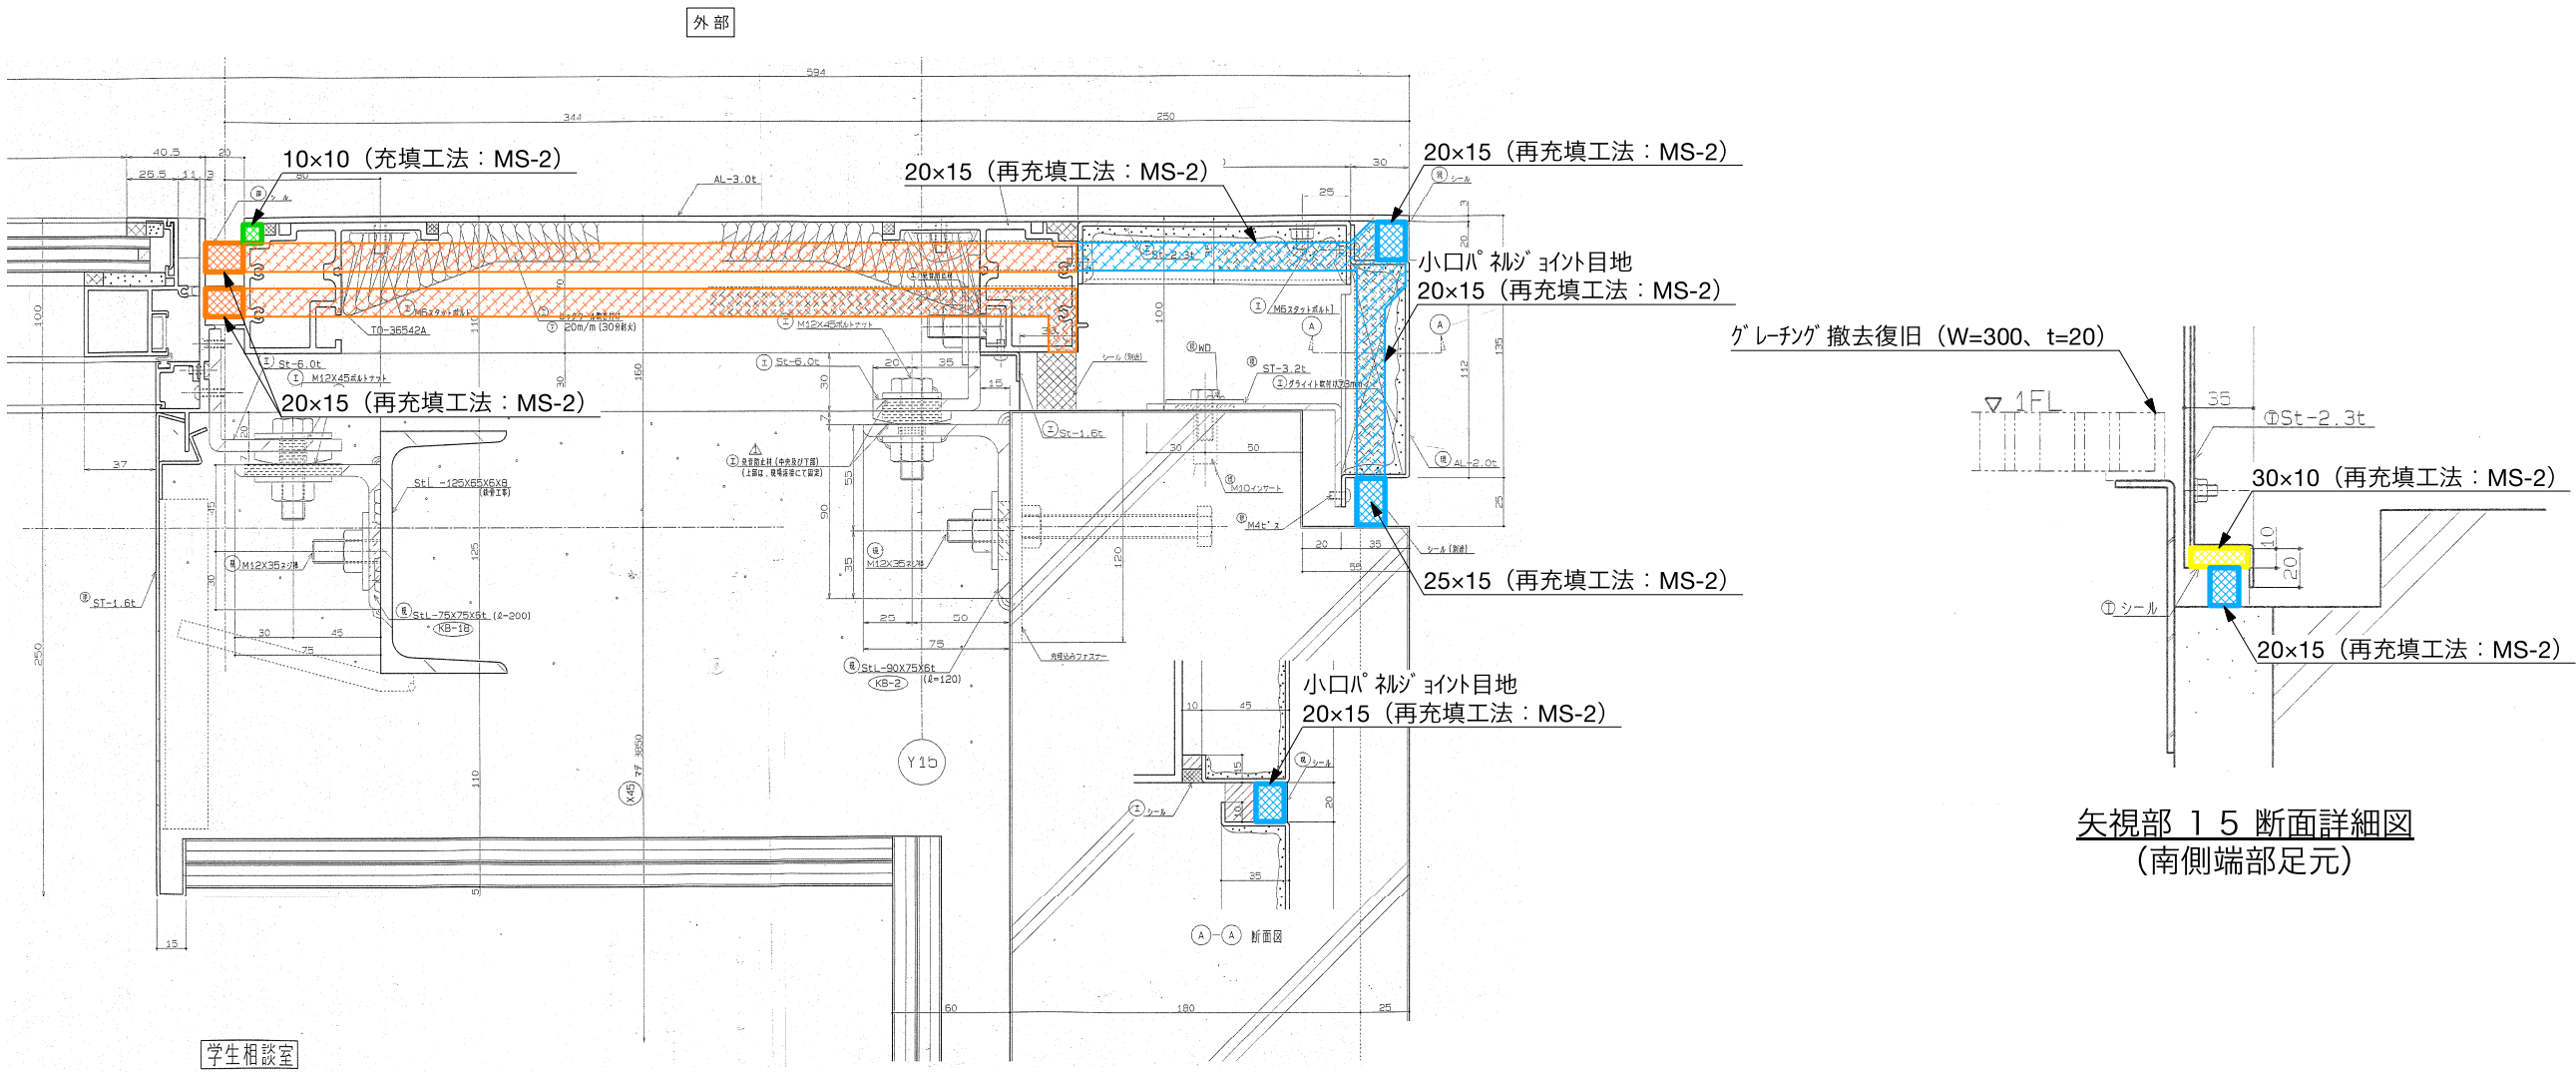

矢視部 1 4 平面詳細図
(南側端部)

矢視部 1 5 断面詳細図
(南側端部足元)


防水改修
対象範囲

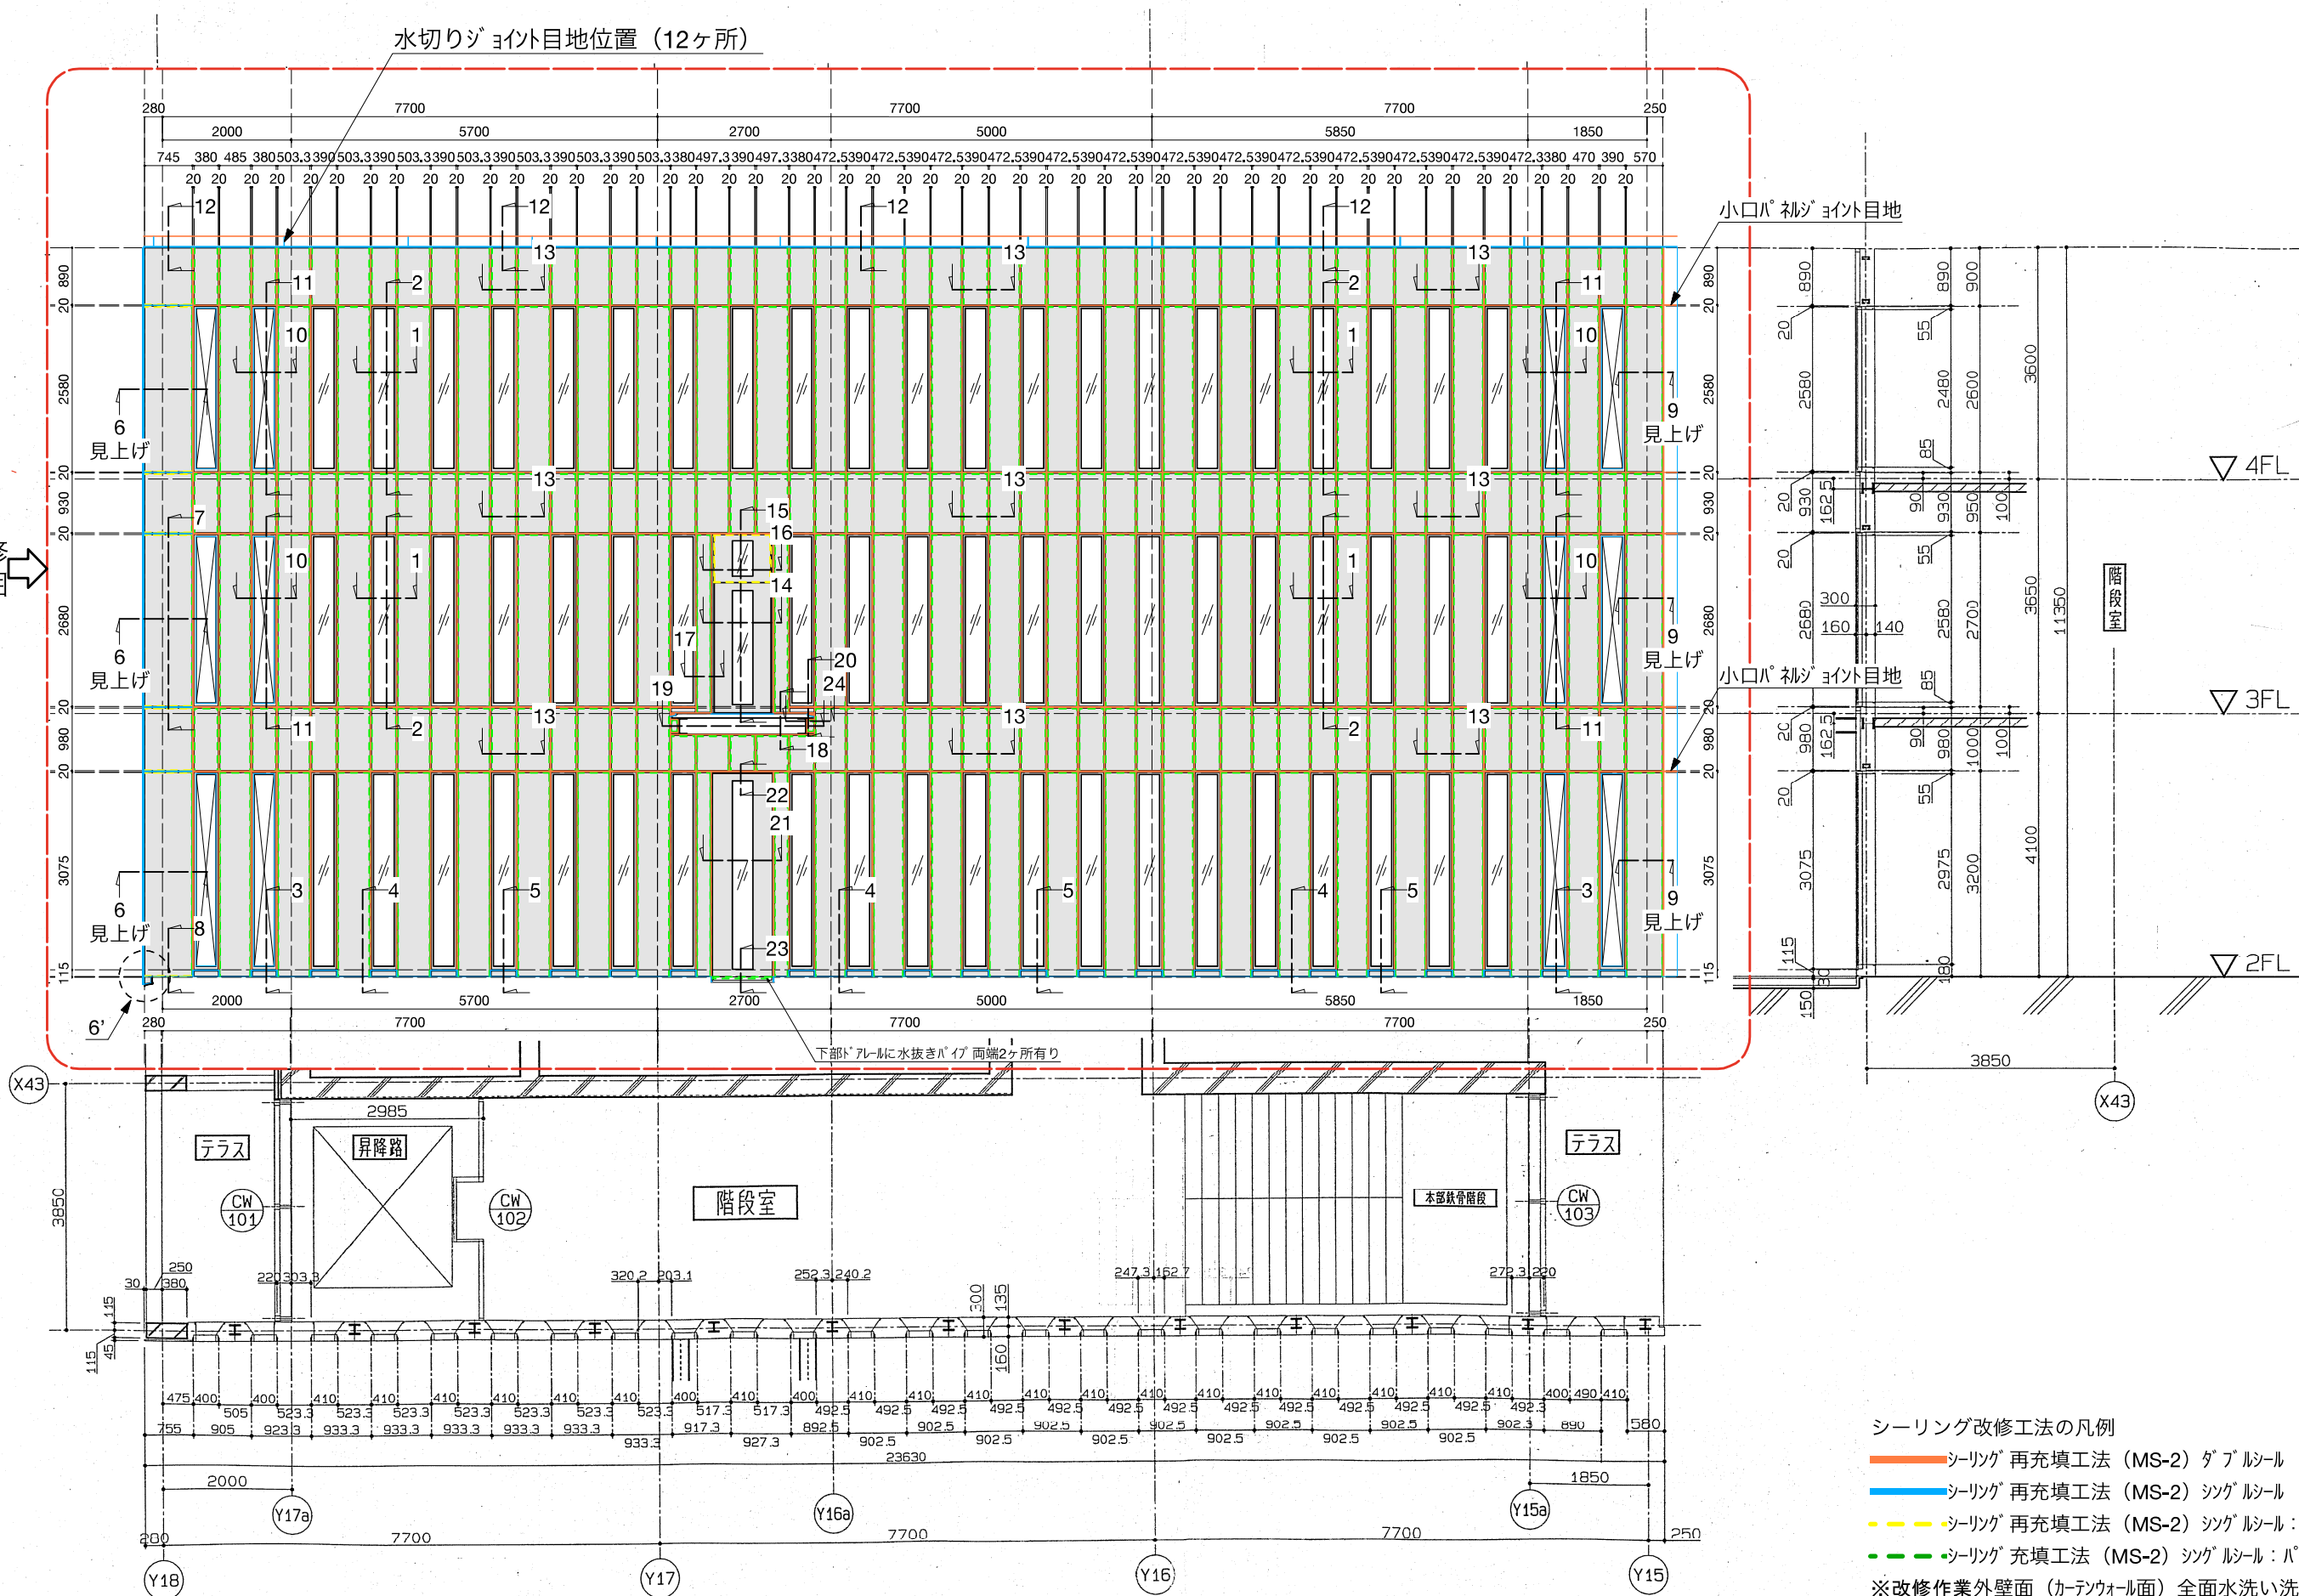

シーリング改修工法の凡例

- シーリング 再充填工法 (MS-2) ダブルシール
- シーリング 再充填工法 (MS-2) シングルシール
- - シーリング 再充填工法 (MS-2) シングルシール: パネルと取付下地間
- - シーリング 充填工法 (MS-2) シングルシール: パネルと取付下地間

※改修作業外壁面 (カーテンウォール面) 全面水洗い洗浄
(高圧ホース: 10~15MPa程度) を行うこと。

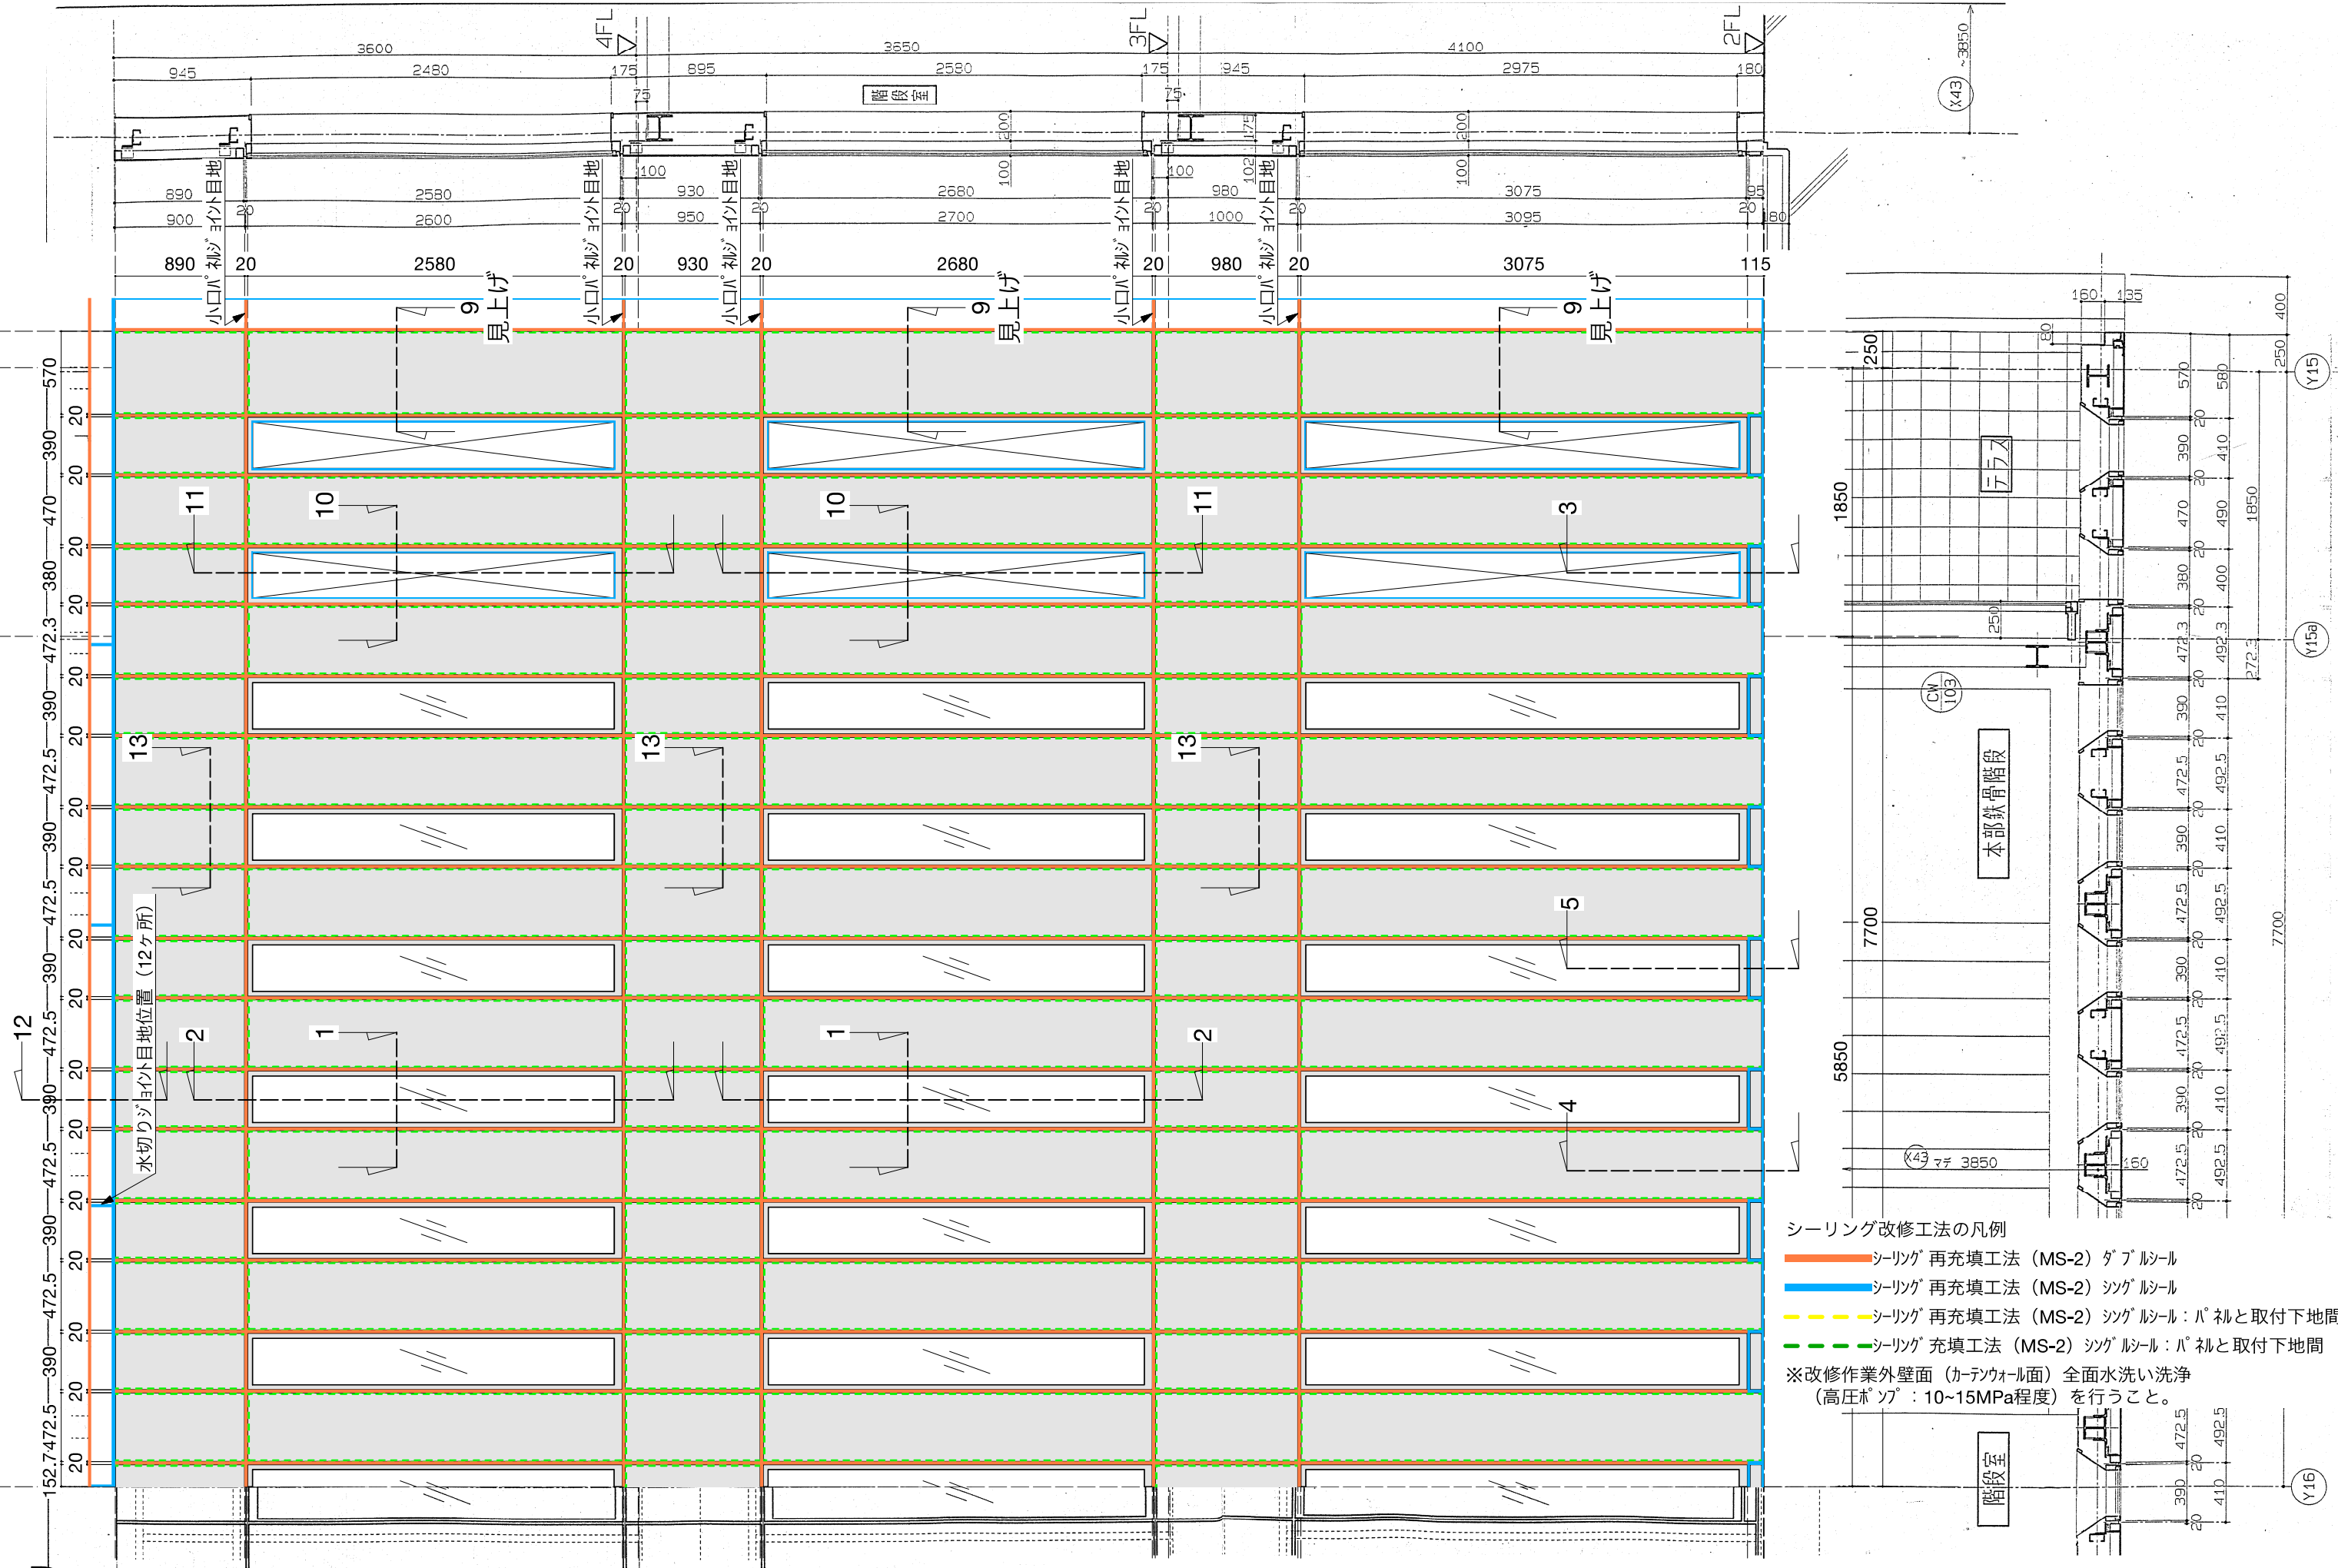



公立大学法人
埼玉県立大学

局長	副局長	部長	課長	担当

project title	2 5 埼玉県立大学外壁防水ほか改修工事
check	・ ・ ・
memo	
株式会社 山本理顕設計工場 〒221-0843 横浜市神奈川区松ヶ丘37-1 PHONE 045-226-2460 FAX 045-226-2462 一級建築士事務所 神奈川県知事登録 第8975号	一級建築士 山本理顕 大田登録 第12967号

title	本部棟_西面_防水改修位置_立面詳細図-2
scale	A1 : 1/20 A3 : 1/40
date	2025. 02. 20
no	1_改修-13

