




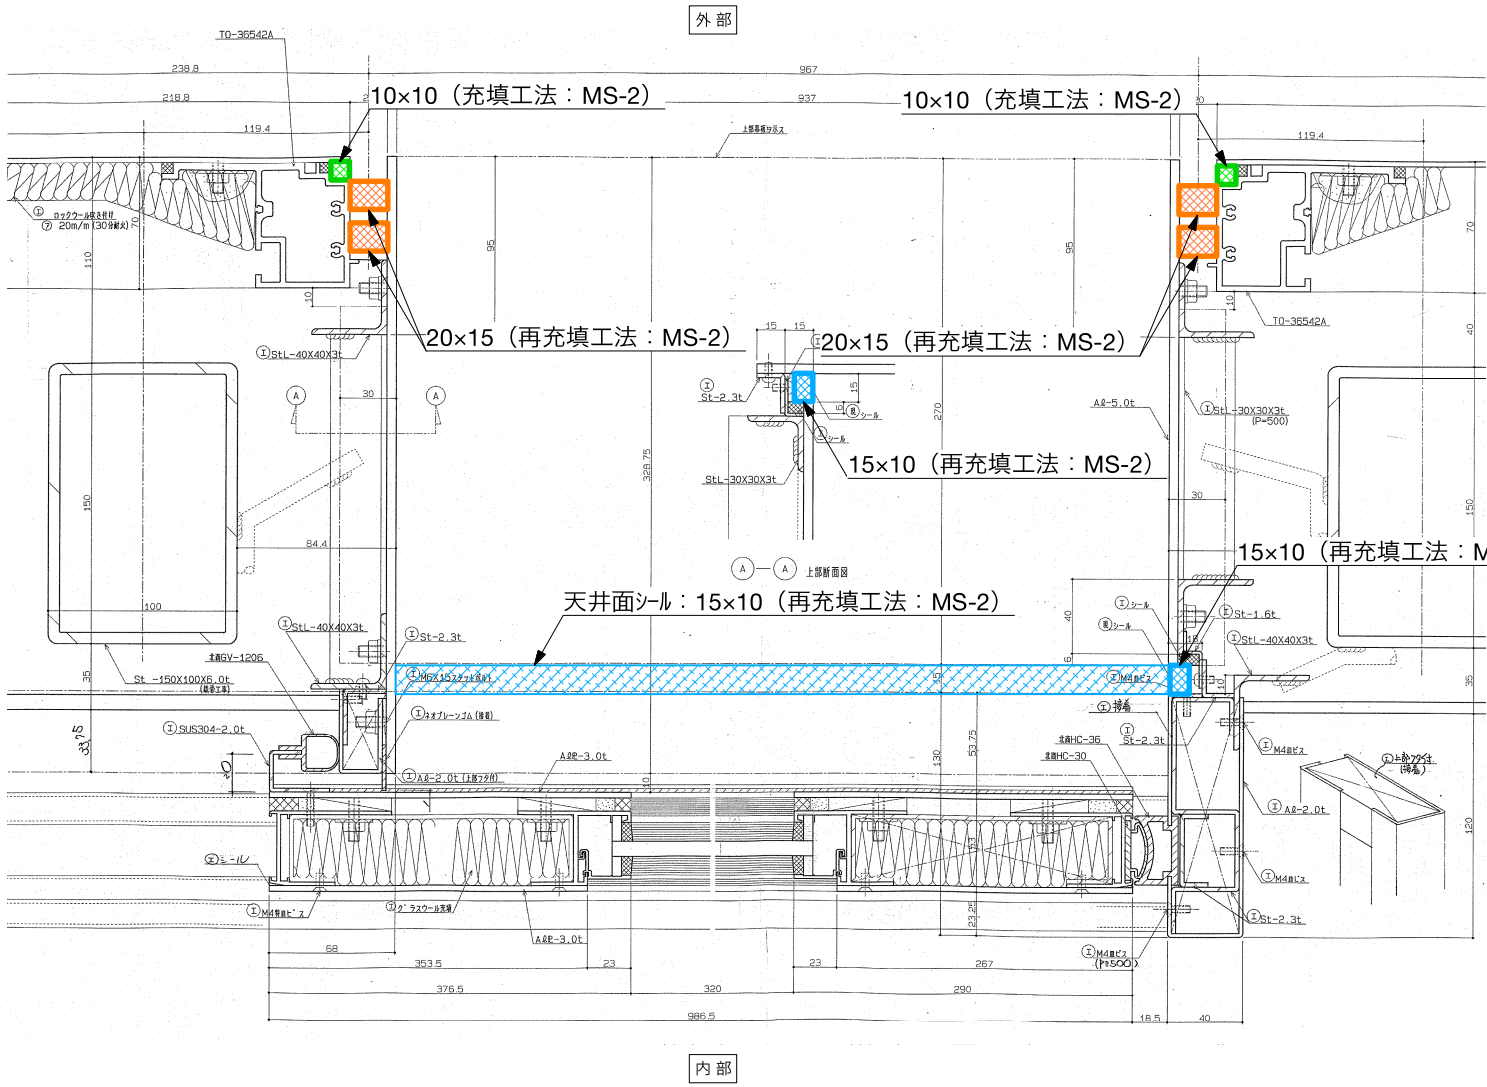



矢視部 2 1 平面詳細図
(2階自動ドア部)

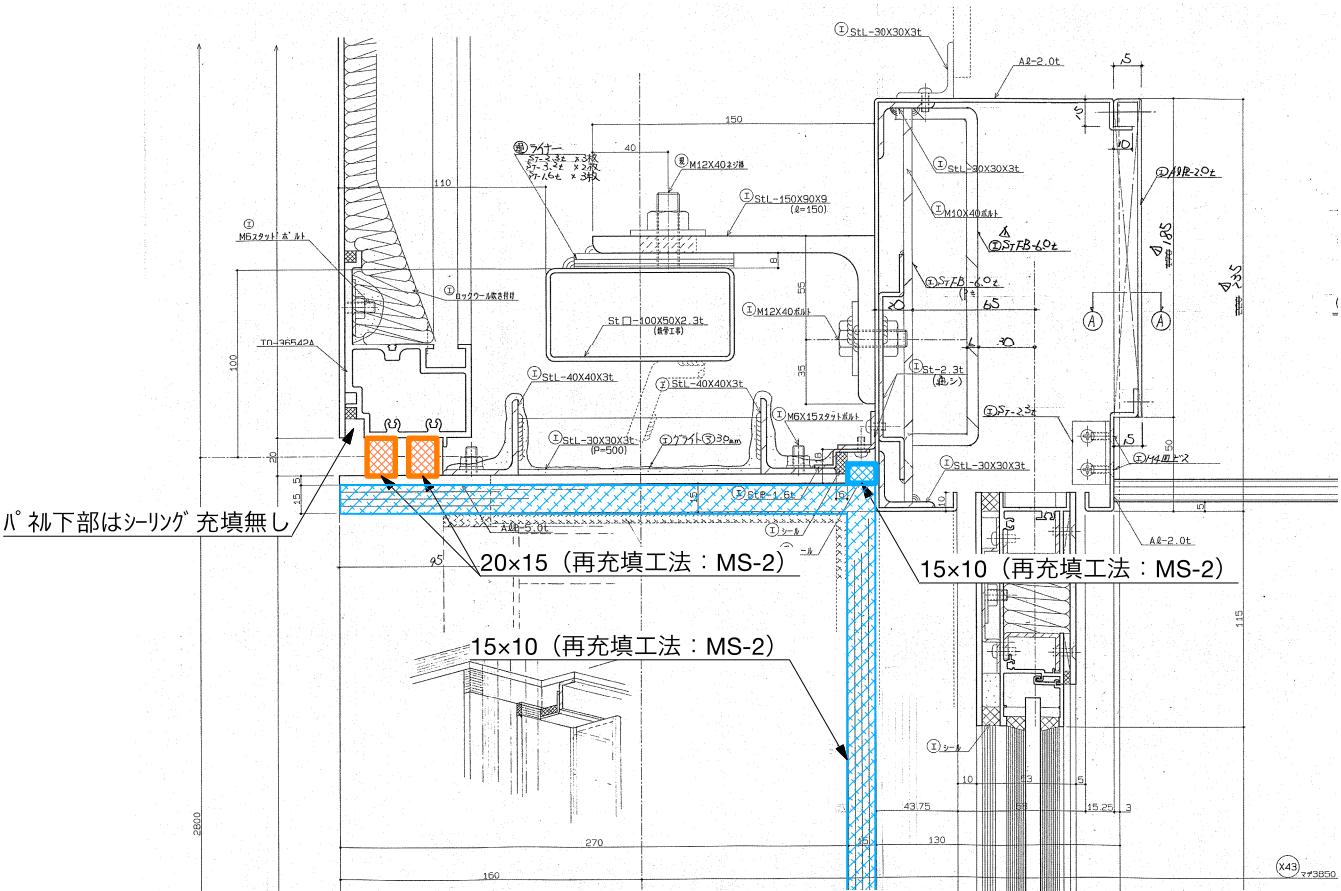




矢視部 2 2 断面詳細図
(2階自動ドア部)

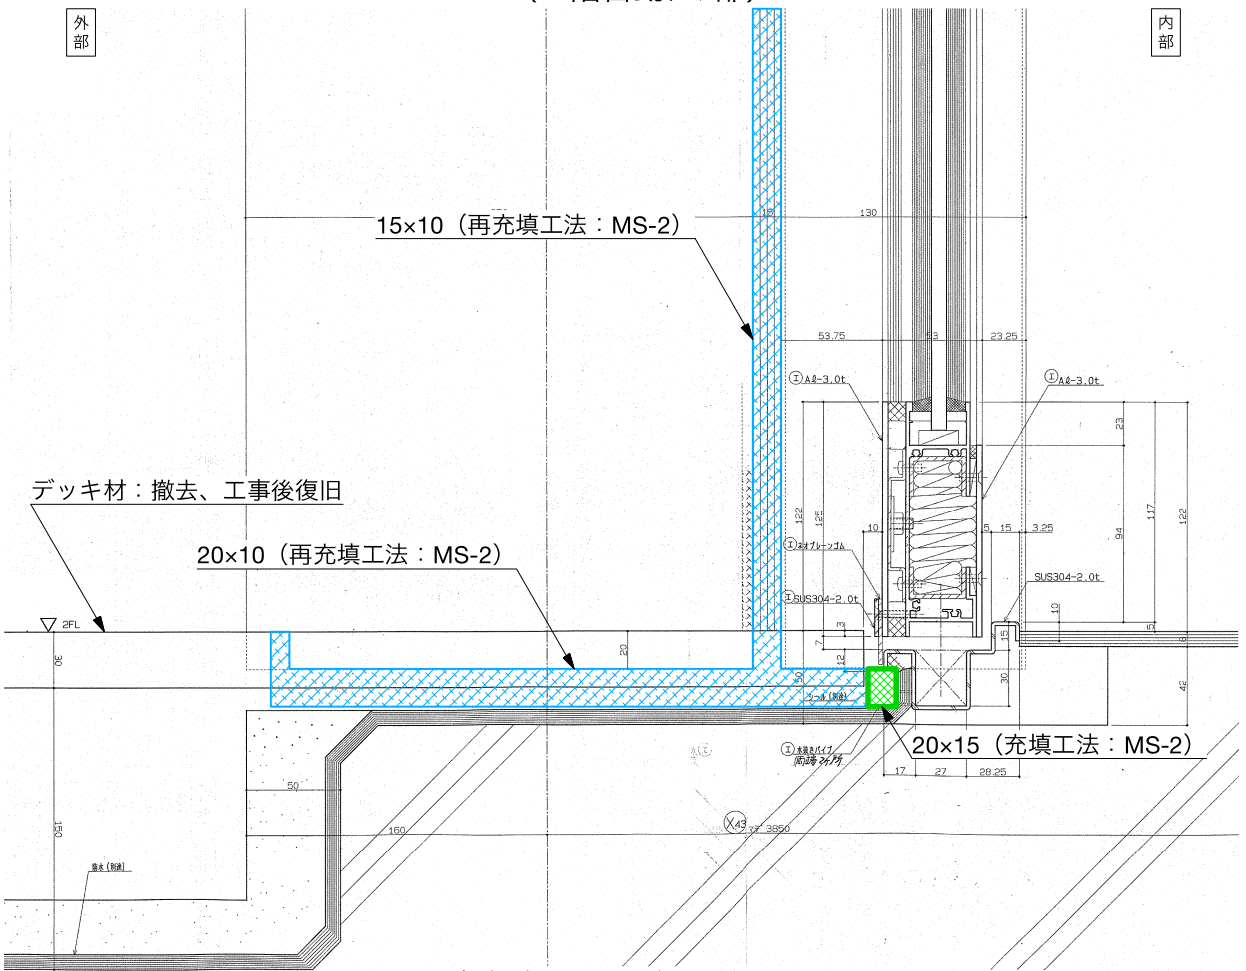



矢視部 2 3 断面詳細図
(2階自動ドア部)

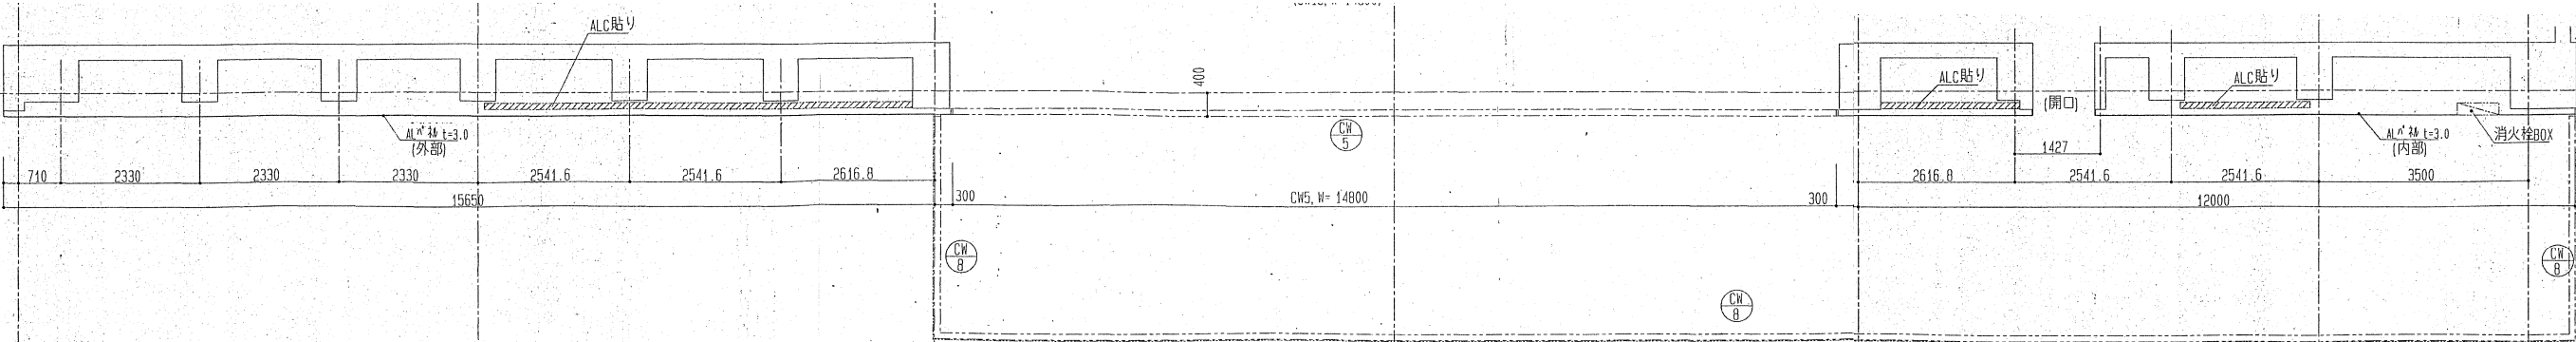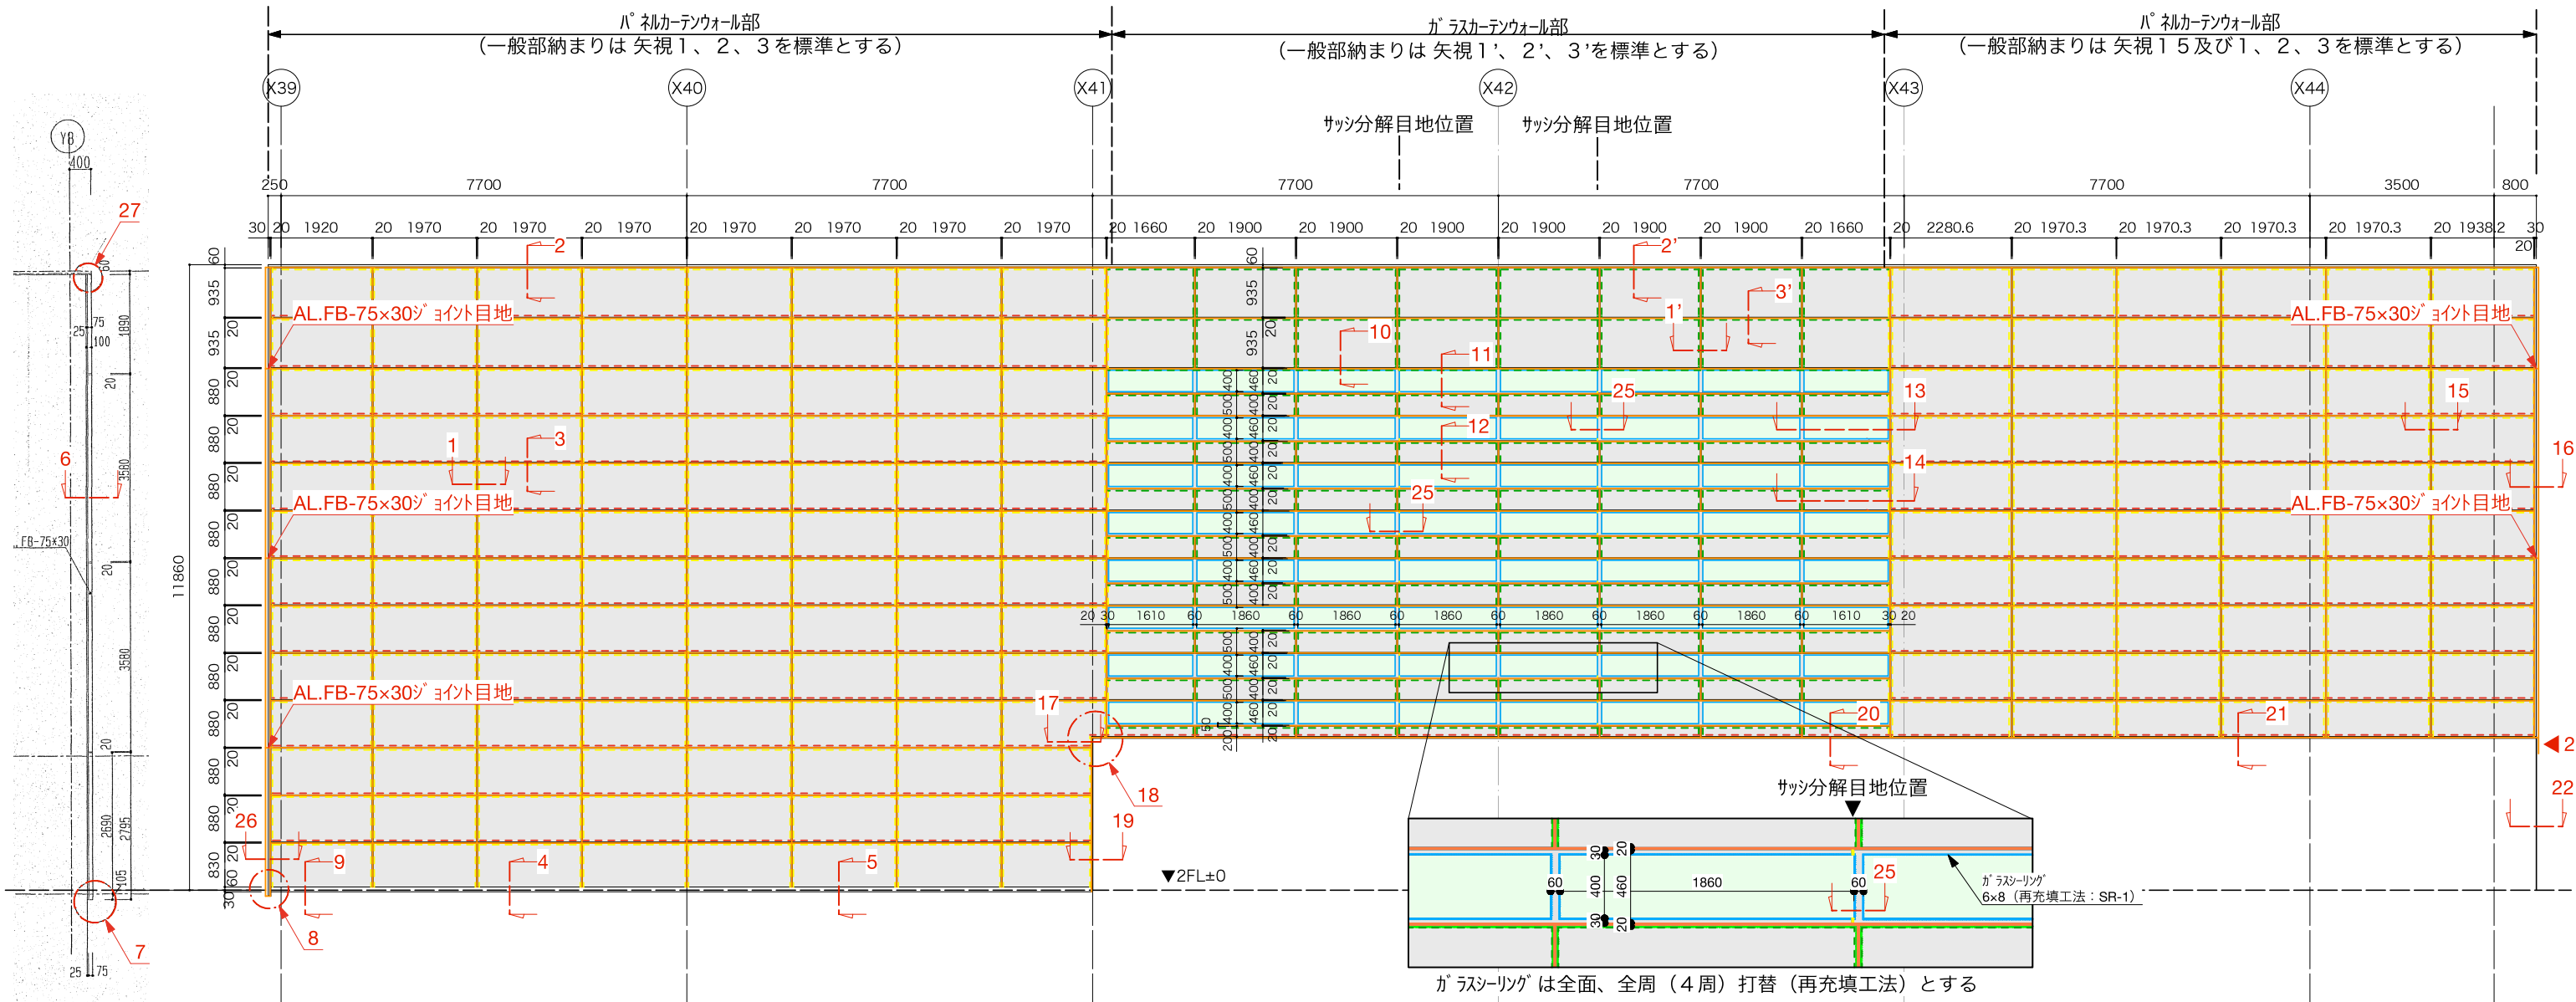


- シーリング改修工法の凡例
- シーリング 再充填工法 (MS-2) ダブルシール
 - シーリング 再充填工法 (パネカーテンウォール部) (MS-2) シングルシール：パネと取付下地間
 - シーリング 充填工法 (ガラスカーテンウォール部) (MS-2) シングルシール：パネと取付下地間
 - シーリング 撤去 (パネカーテンウォール部、ガラスカーテンウォール最下部) (MS-2) シングルシール：パネと取付下地間
 - ガラスシーリング 再充填工法 (SR-1) シングルシール (全箇所)
- ※改修作業外壁面 (カーテンウォール面) 全面水洗い洗浄 (高圧ポンプ：10~15MPa程度) を行うこと。
- ※北立面図は南立面図の反転です

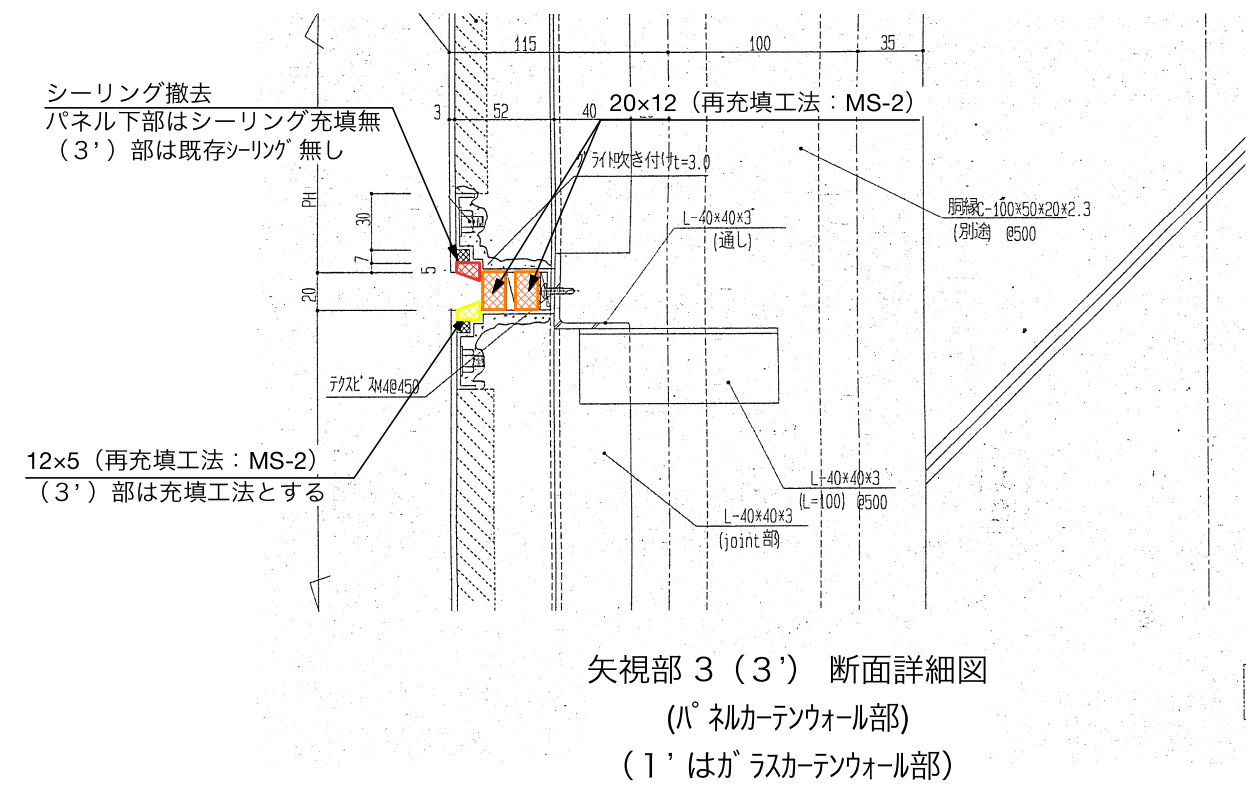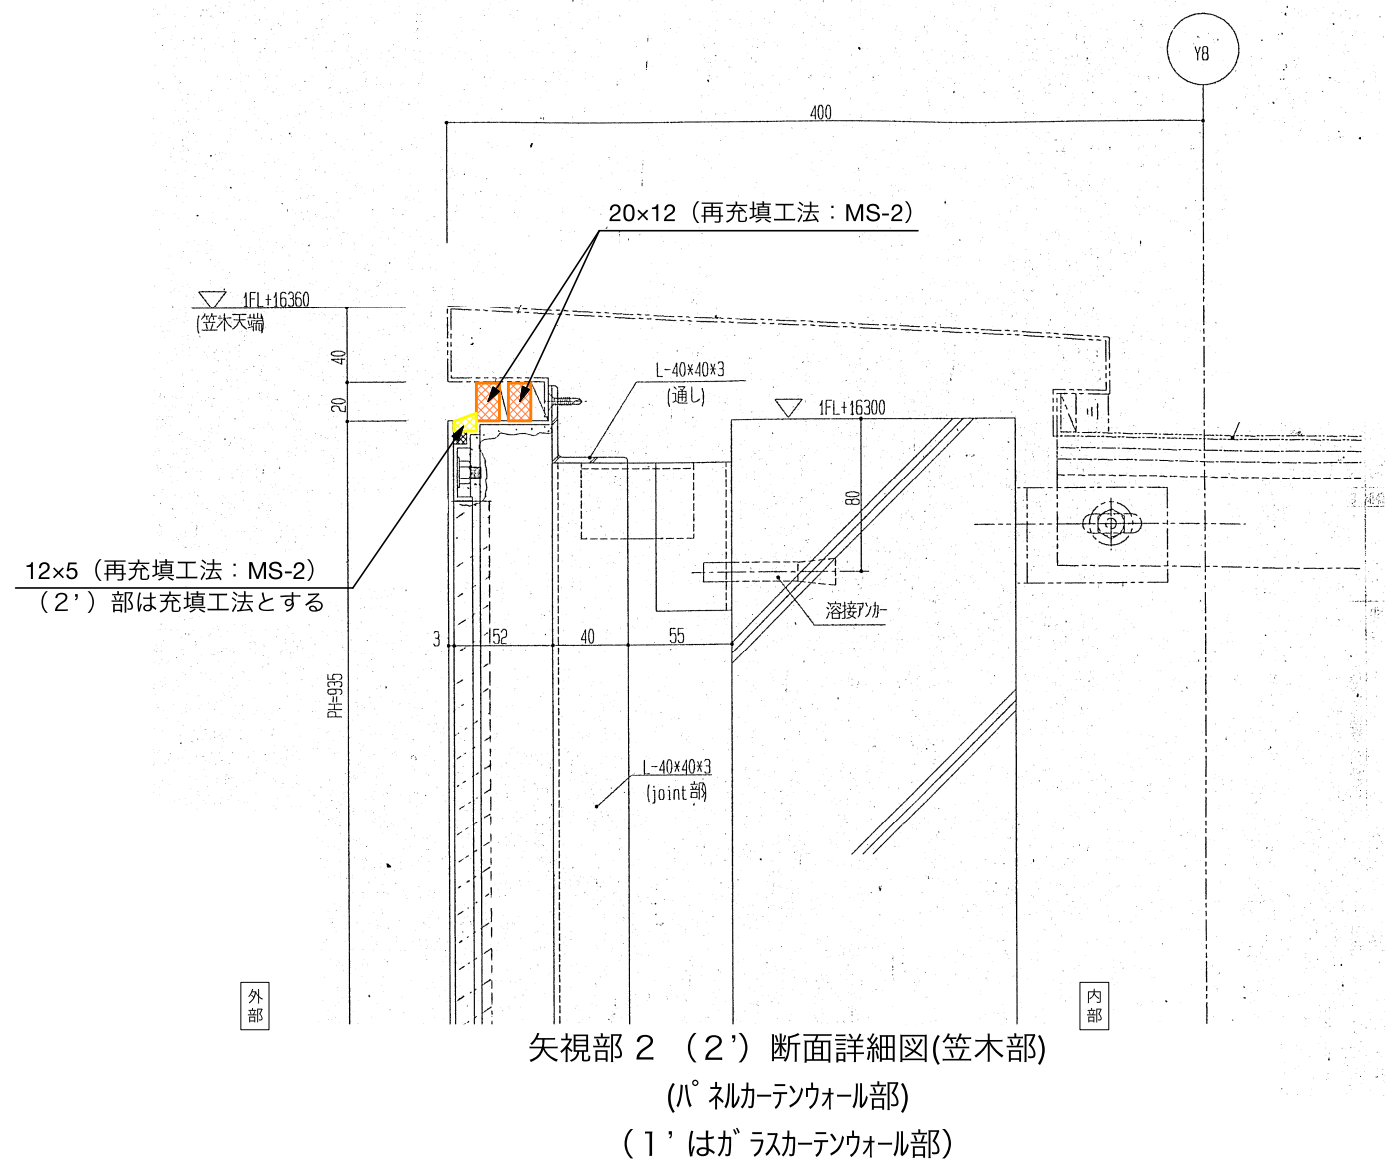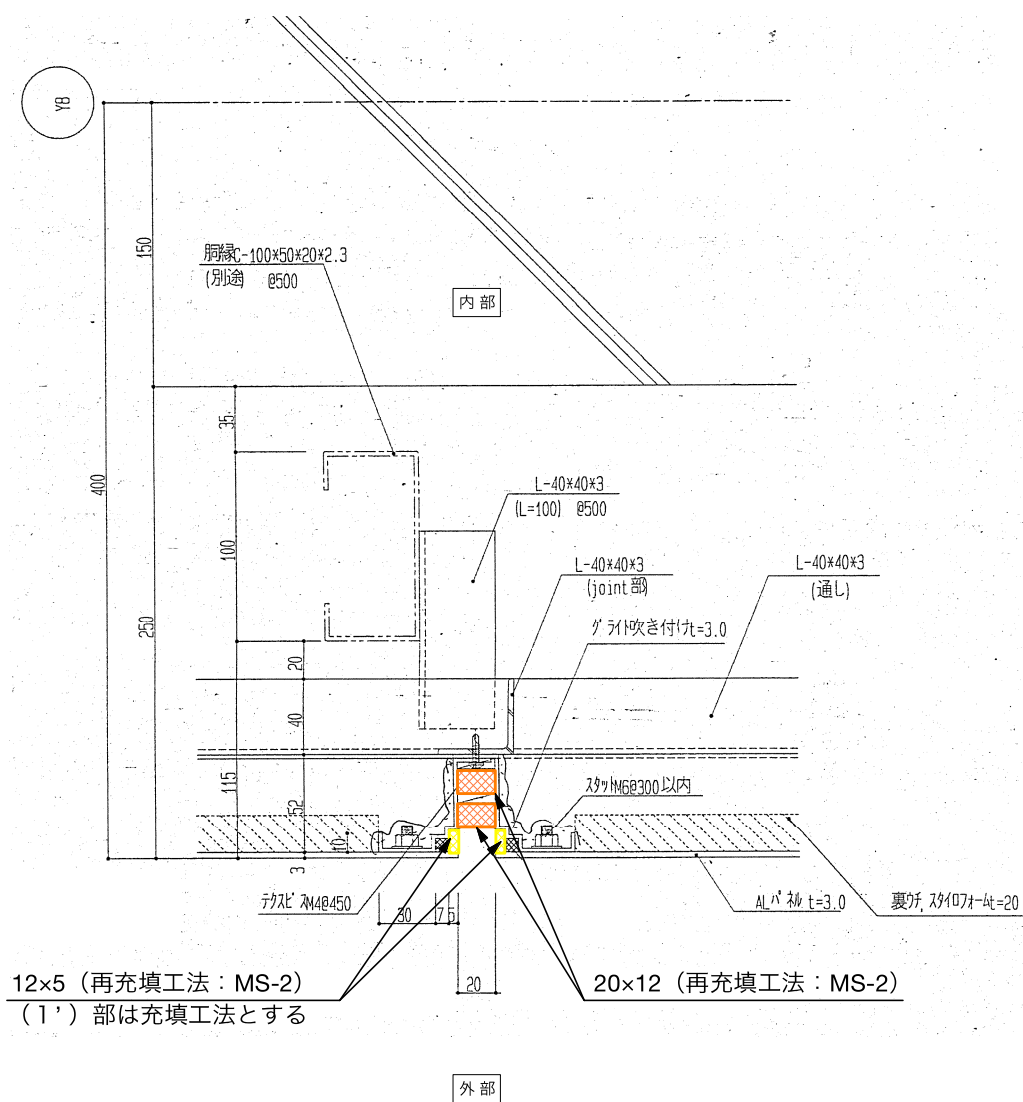

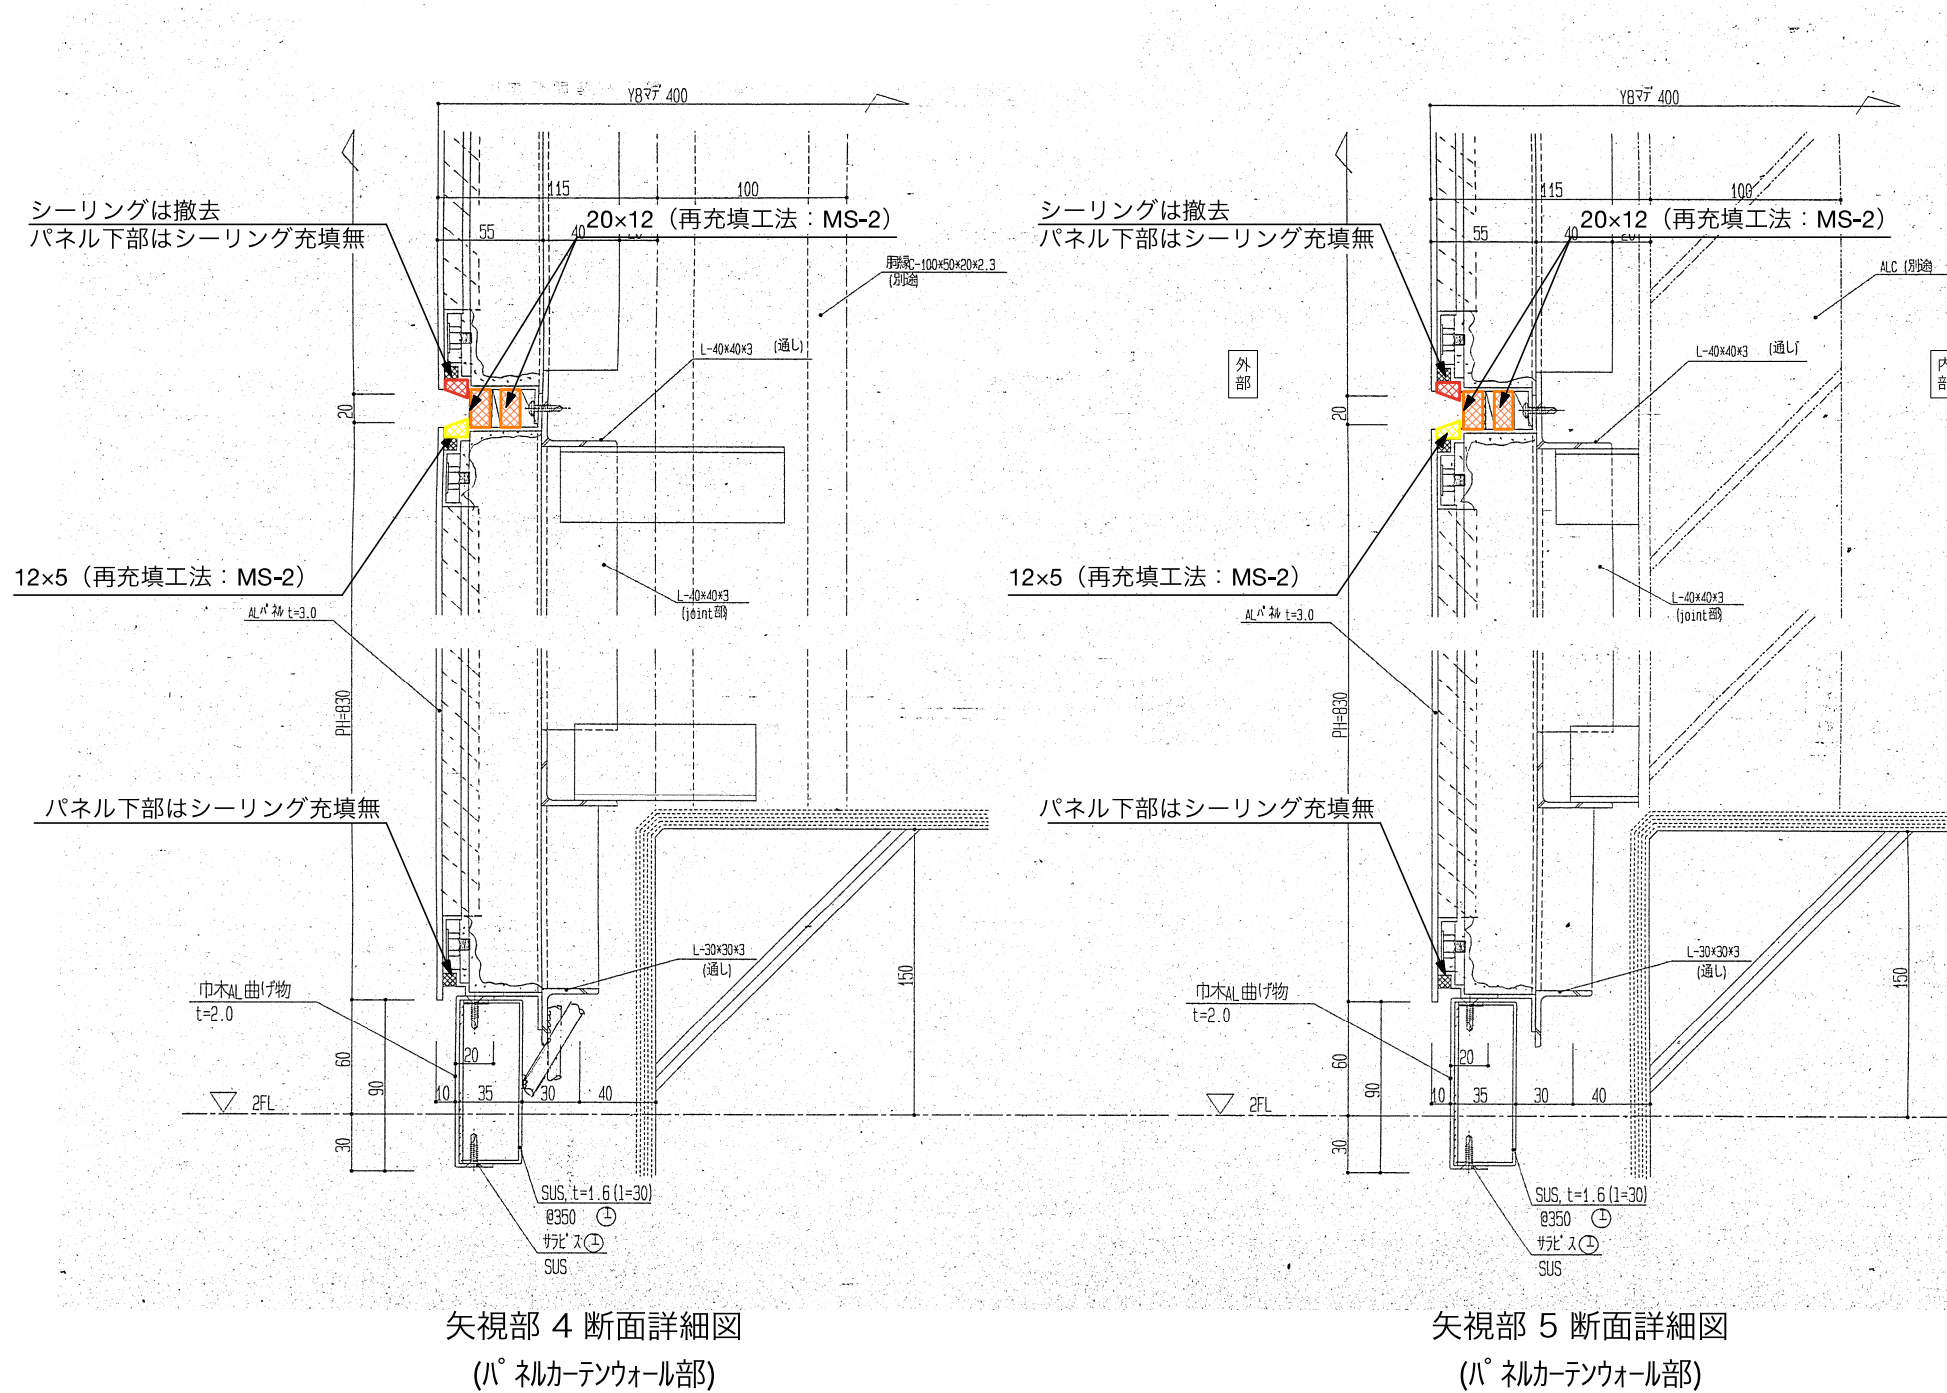

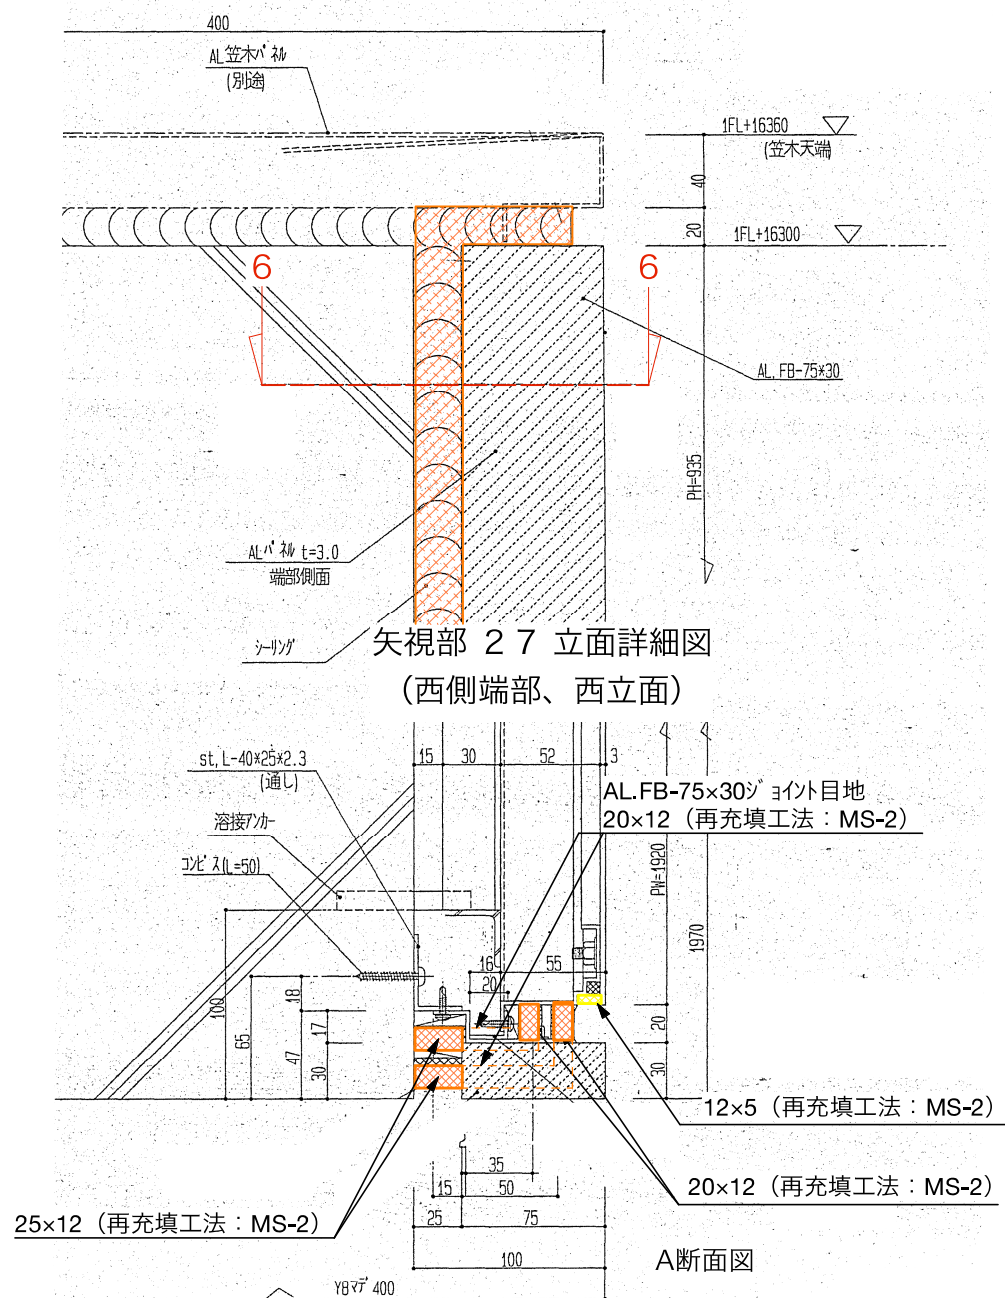


矢視部 6 平断面詳細図
(西側端部)

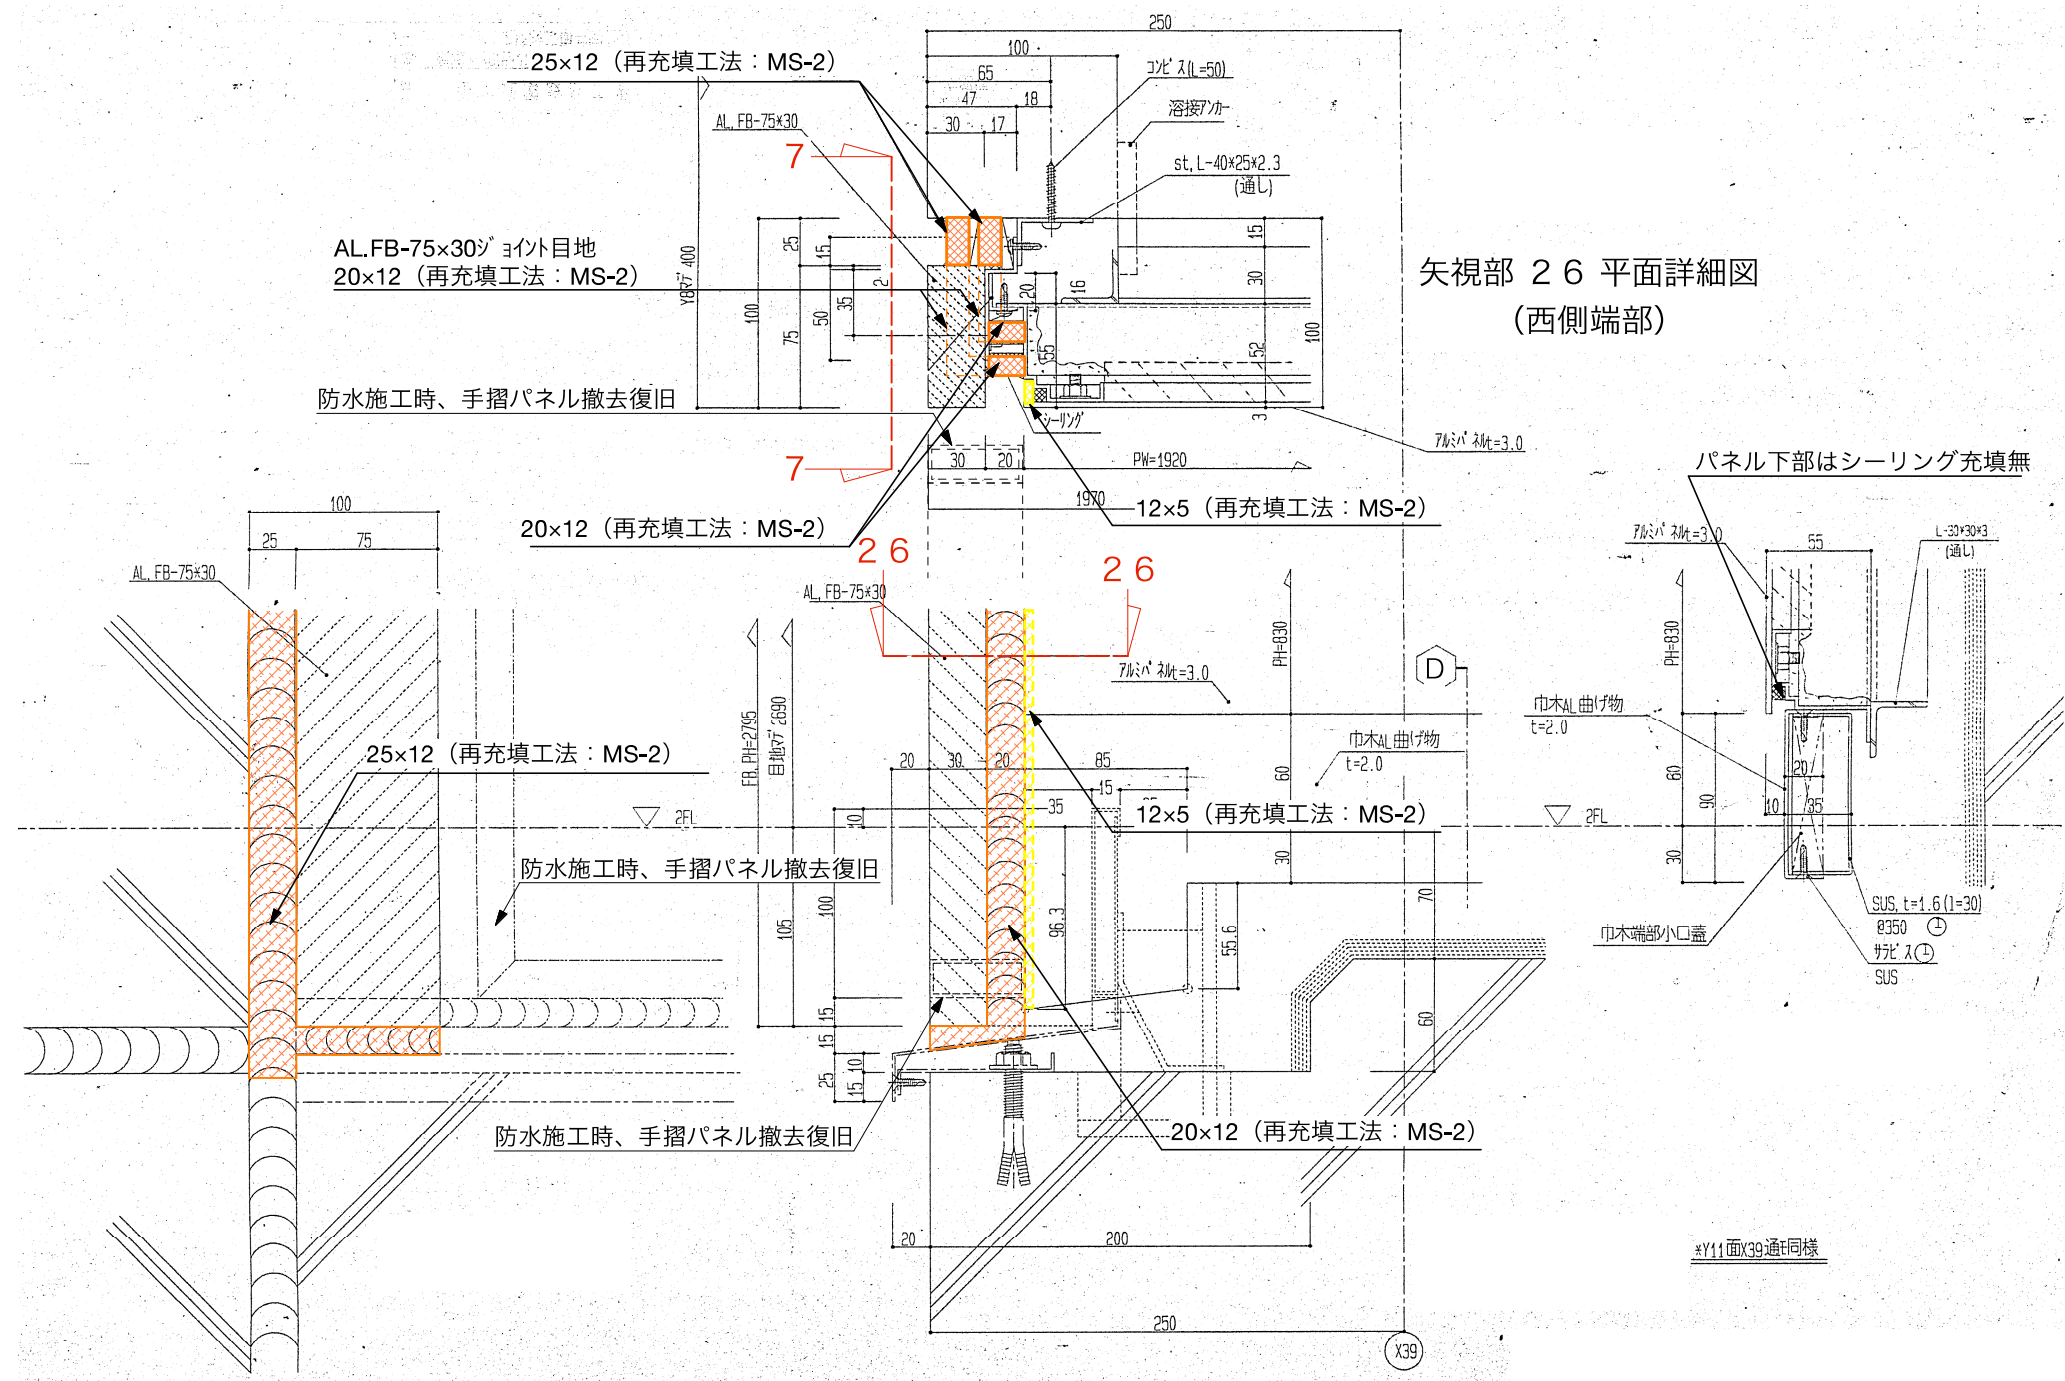


矢視部 7 立面詳細図
(西側端部、西立面)

矢視部 8 立面詳細図
(西側端部、南立面)


矢視部 9 断面詳細図
(西側端部)

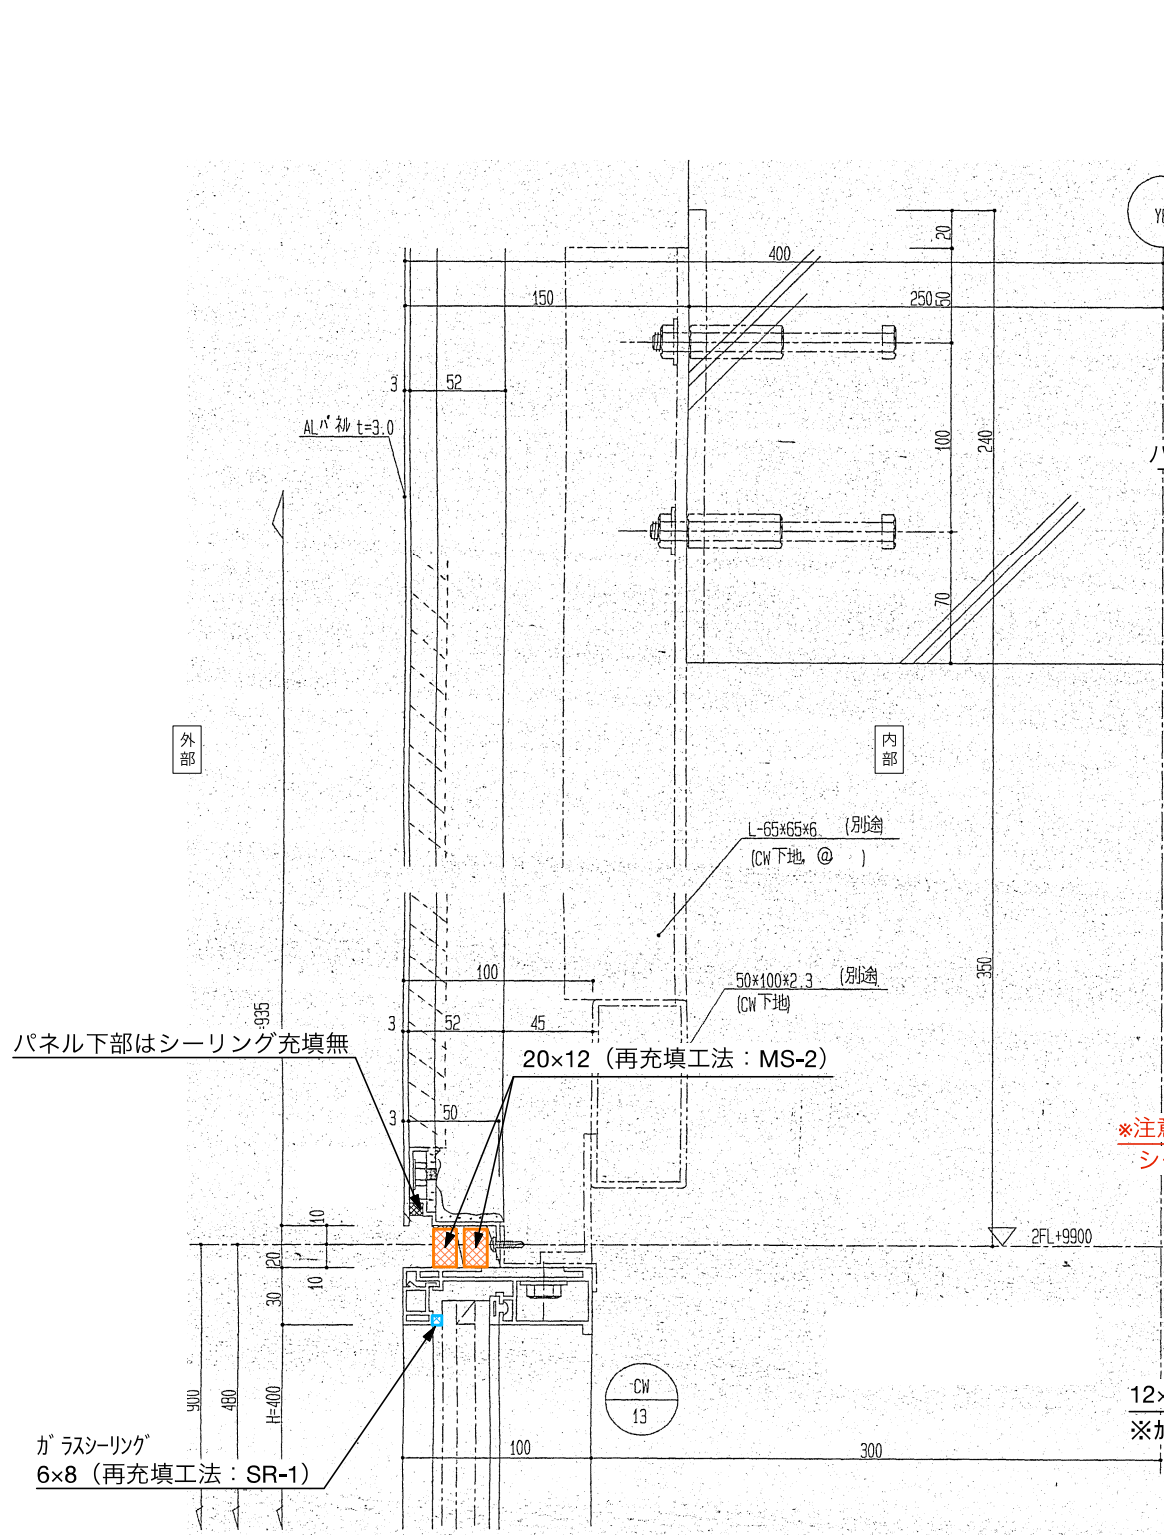


矢視部 10 断面詳細図
(ガラスカーテンウォール部)
(パネル～サッシ間)

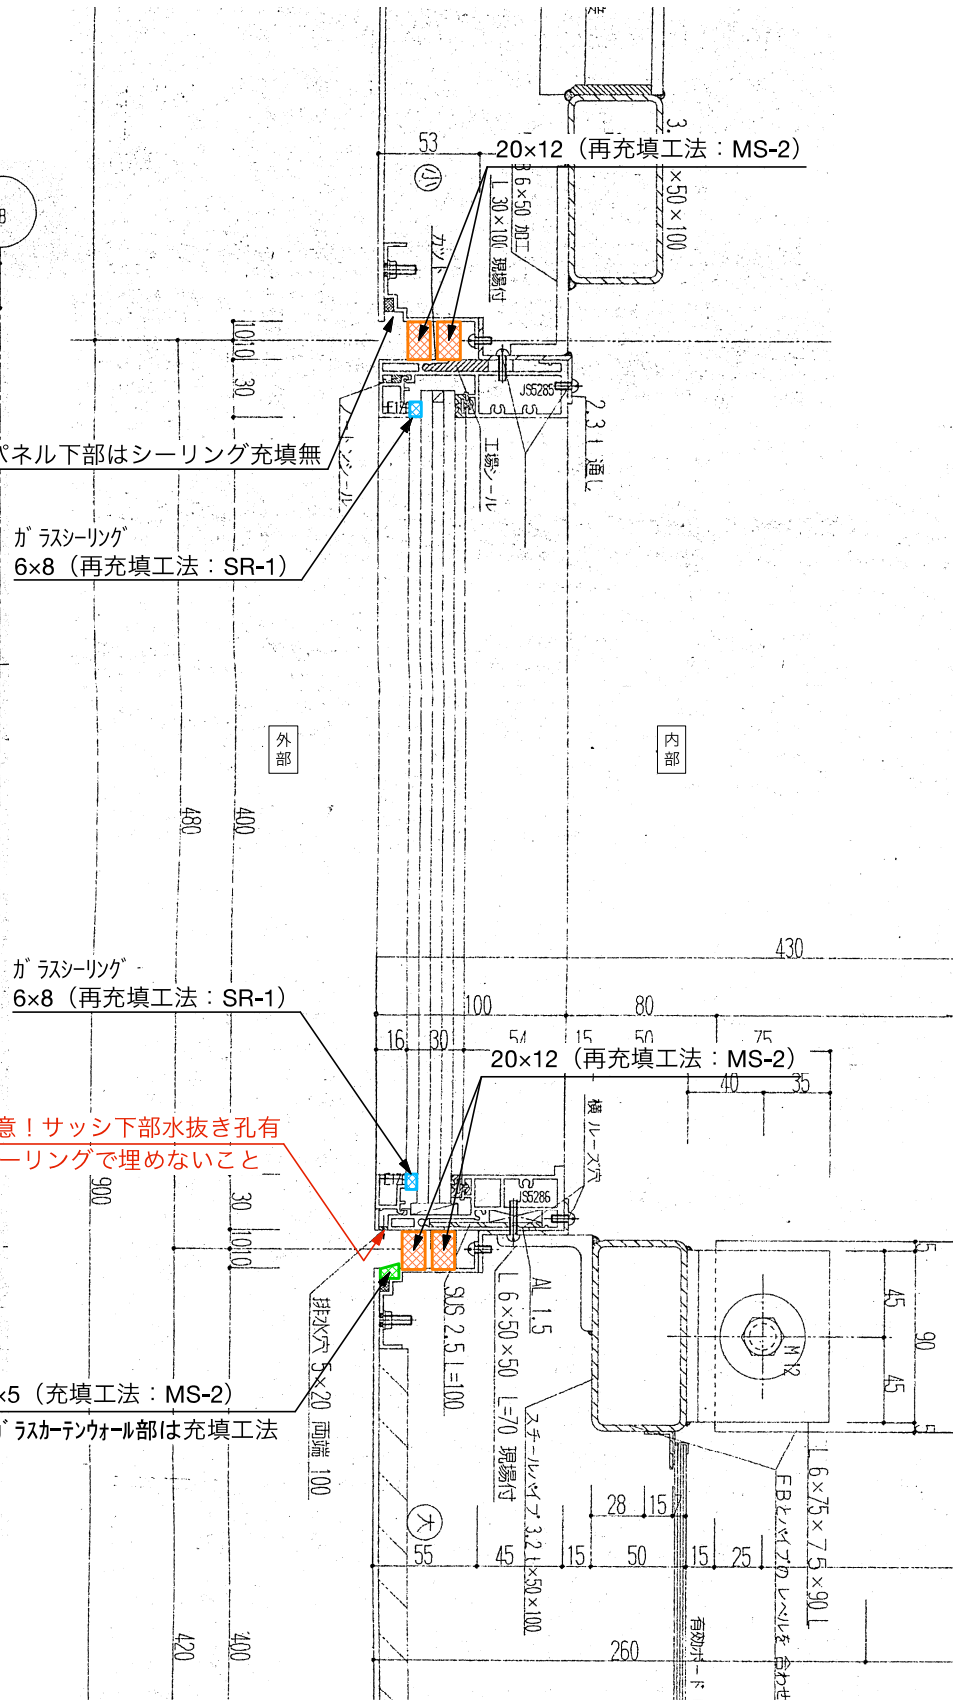


矢視部 11 断面詳細図
(ガラスカーテンウォール部)
(パネル～サッシ間: サッシ部)

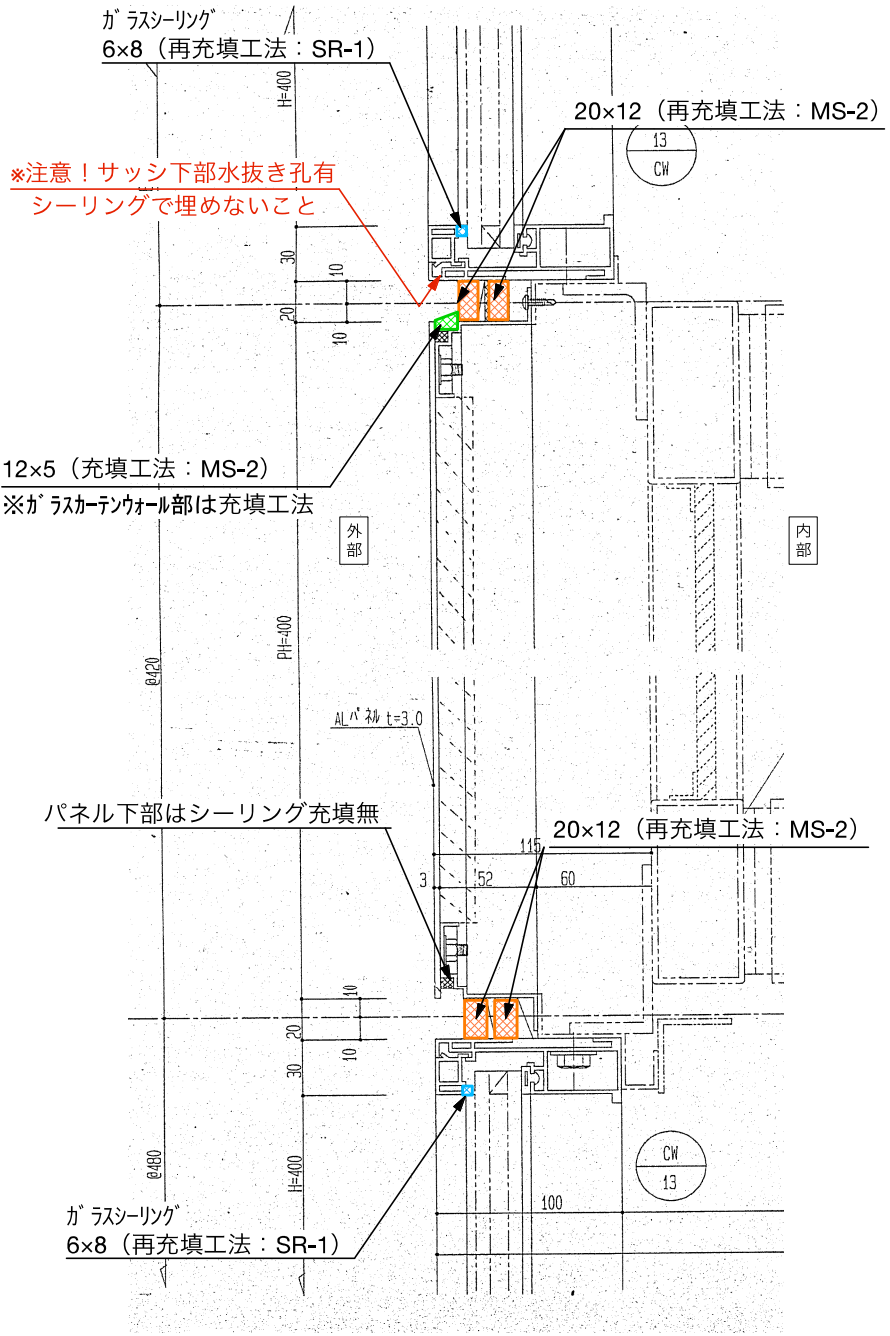


矢視部 12 断面詳細図
(ガラスカーテンウォール部)
(パネル～サッシ間: パネル部)

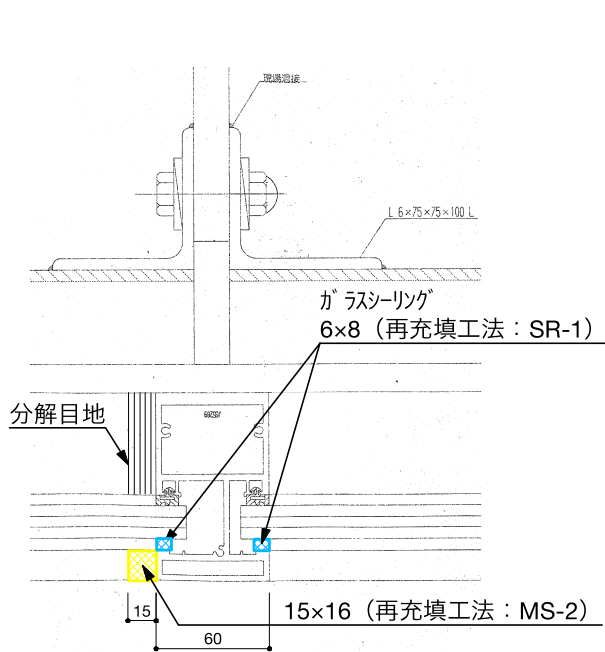



矢視部 2 5 平面詳細図
(サッシ分解目地部詳細)

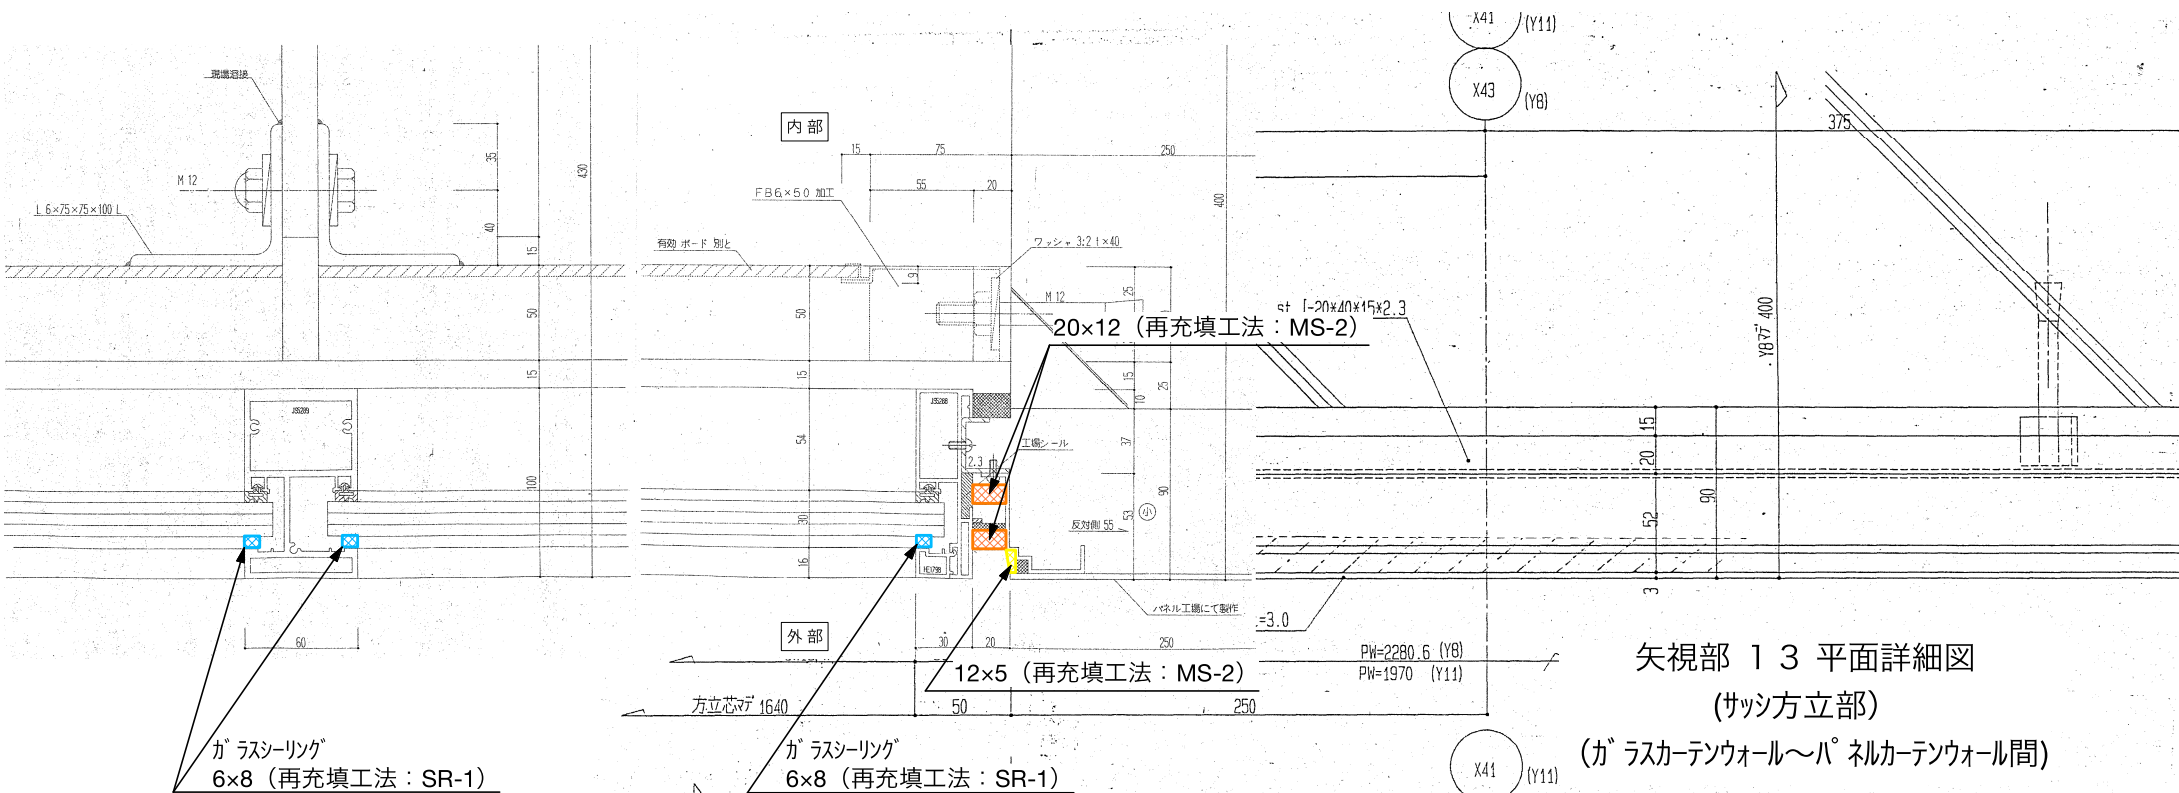



矢視部 1 3 平面詳細図
(サッシ方立部)
(ガラスカーテンウォール～パネルカーテンウォール間)

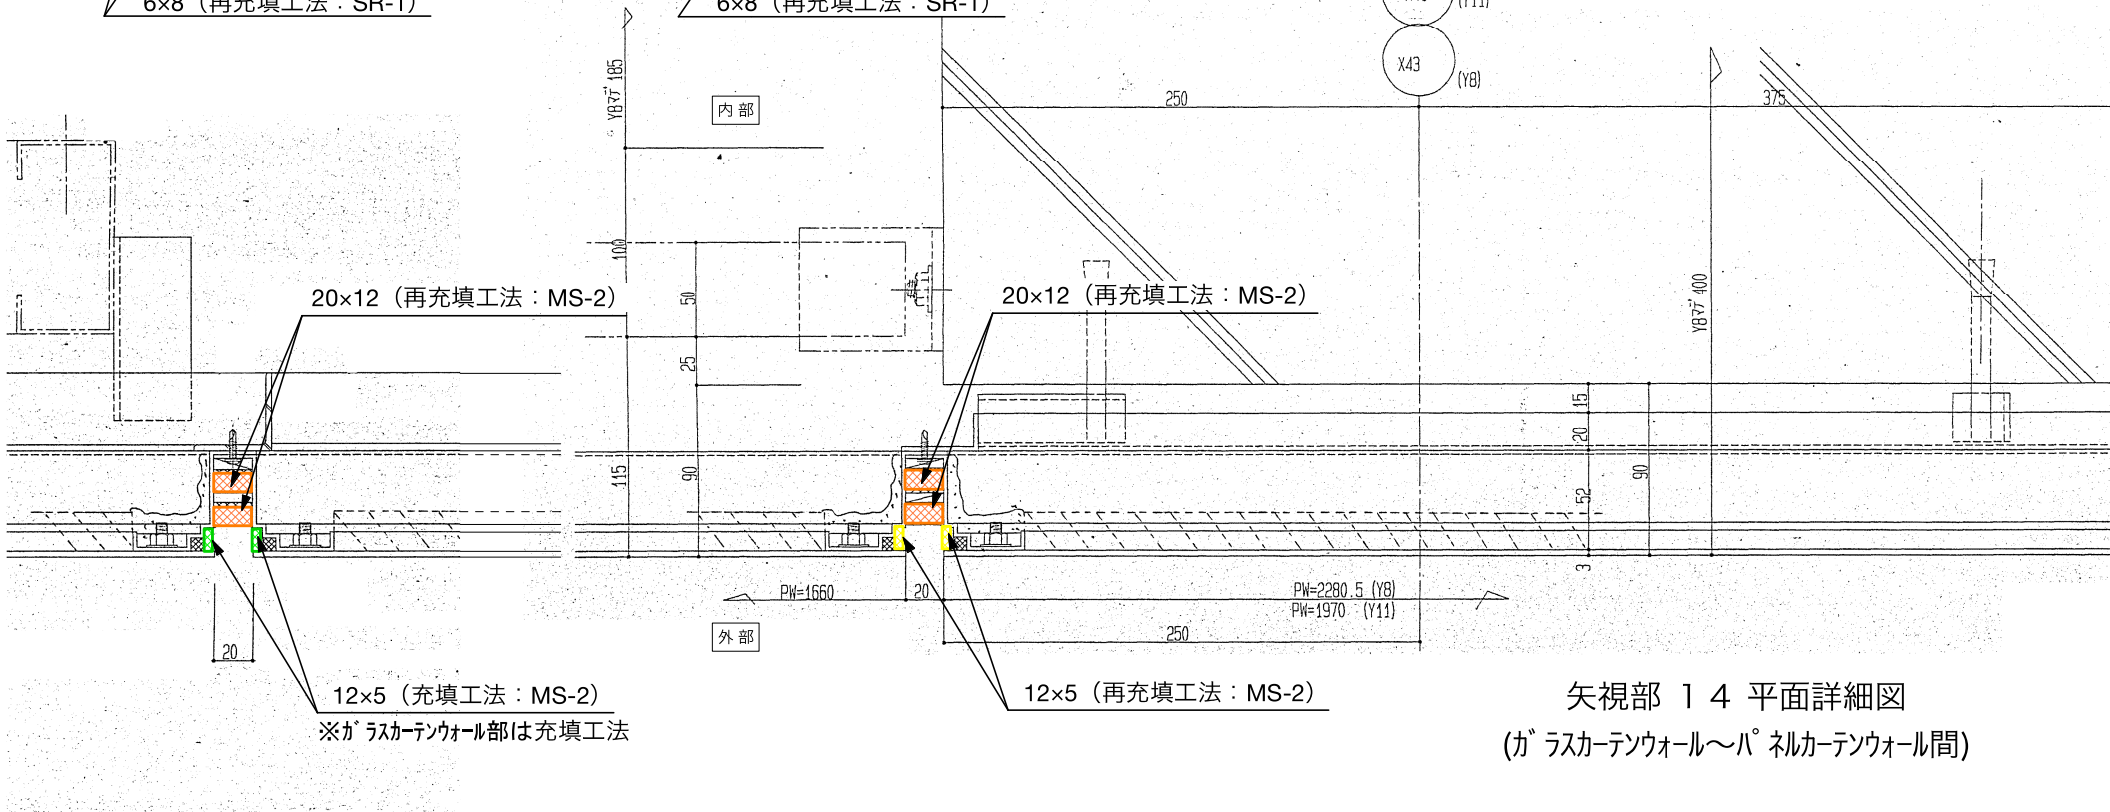


矢視部 1 4 平面詳細図
(ガラスカーテンウォール～パネルカーテンウォール間)

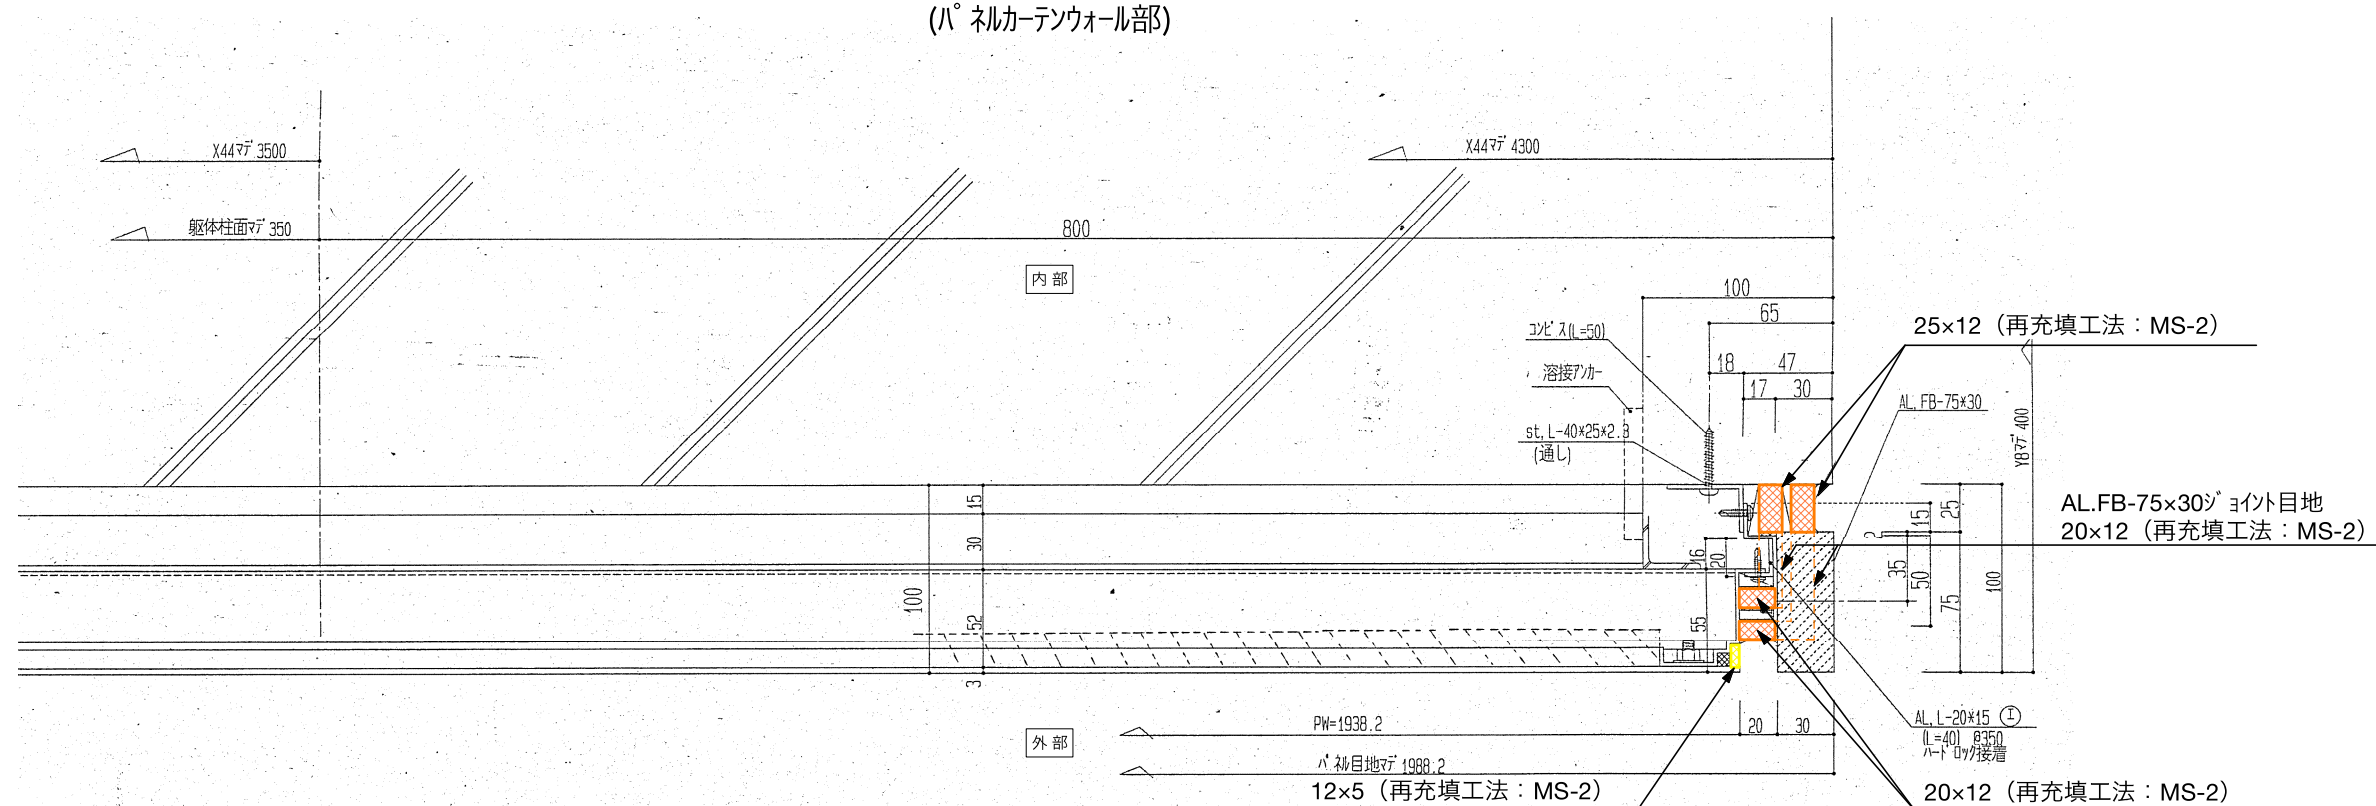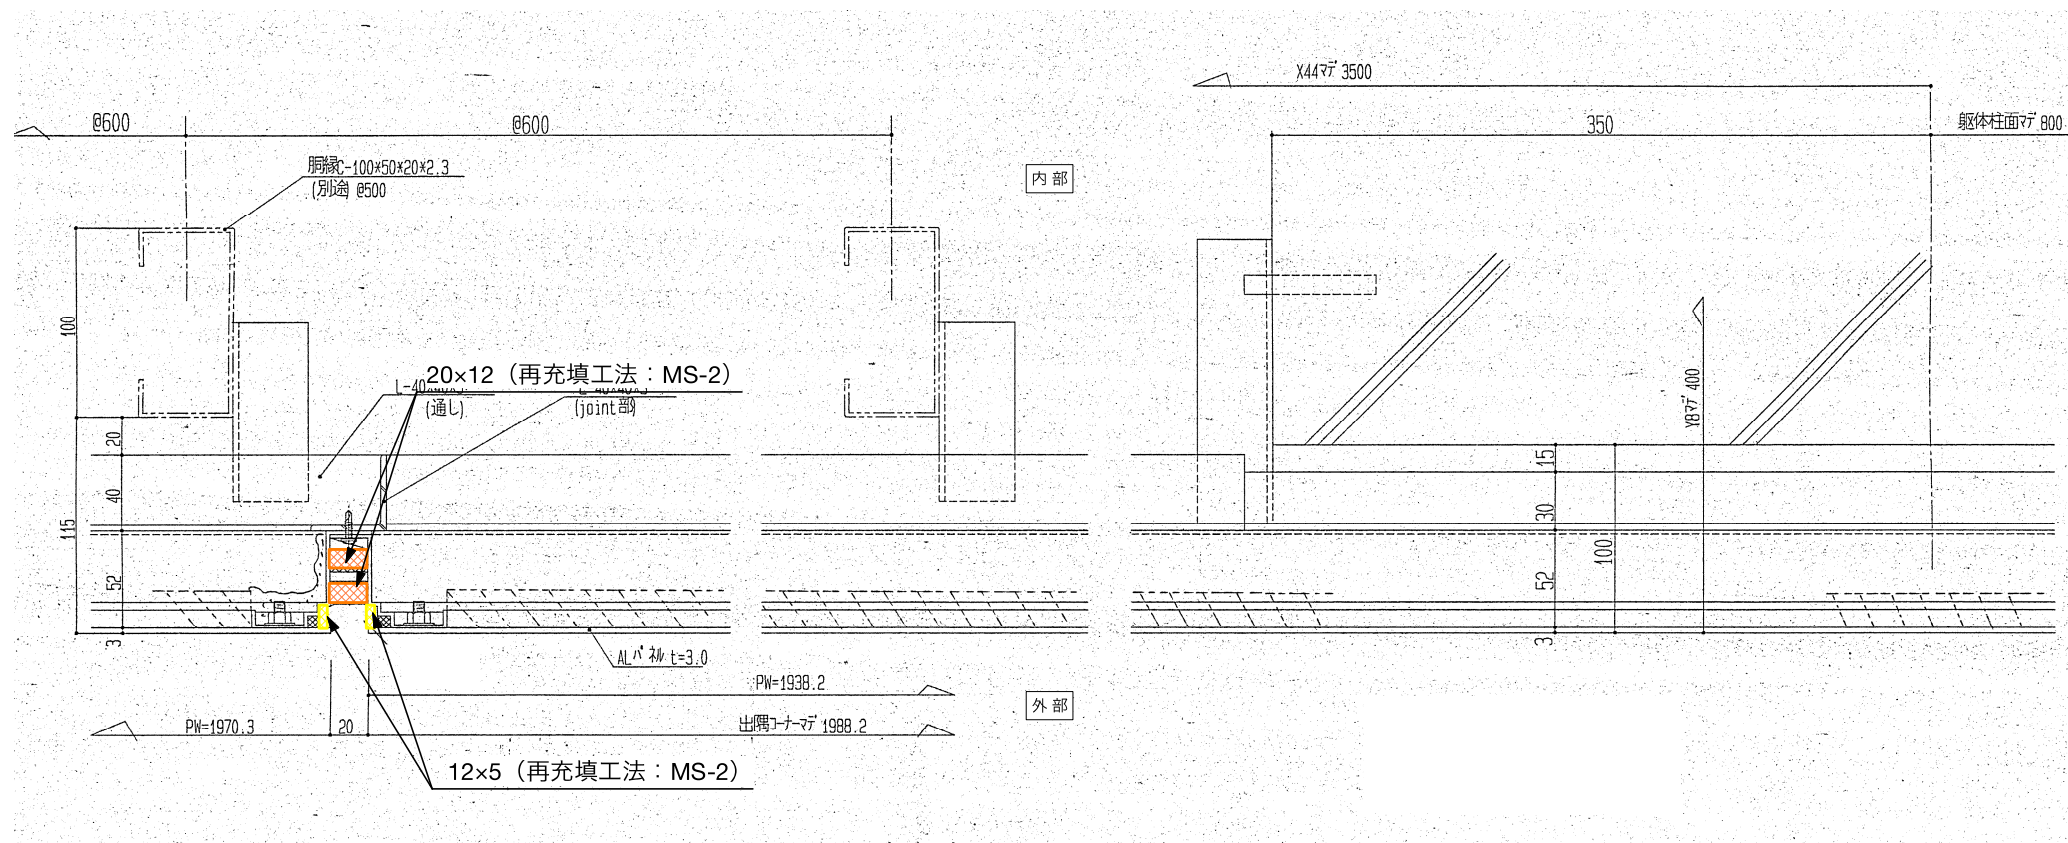


矢視部 16 平面詳細図
(東側端部)

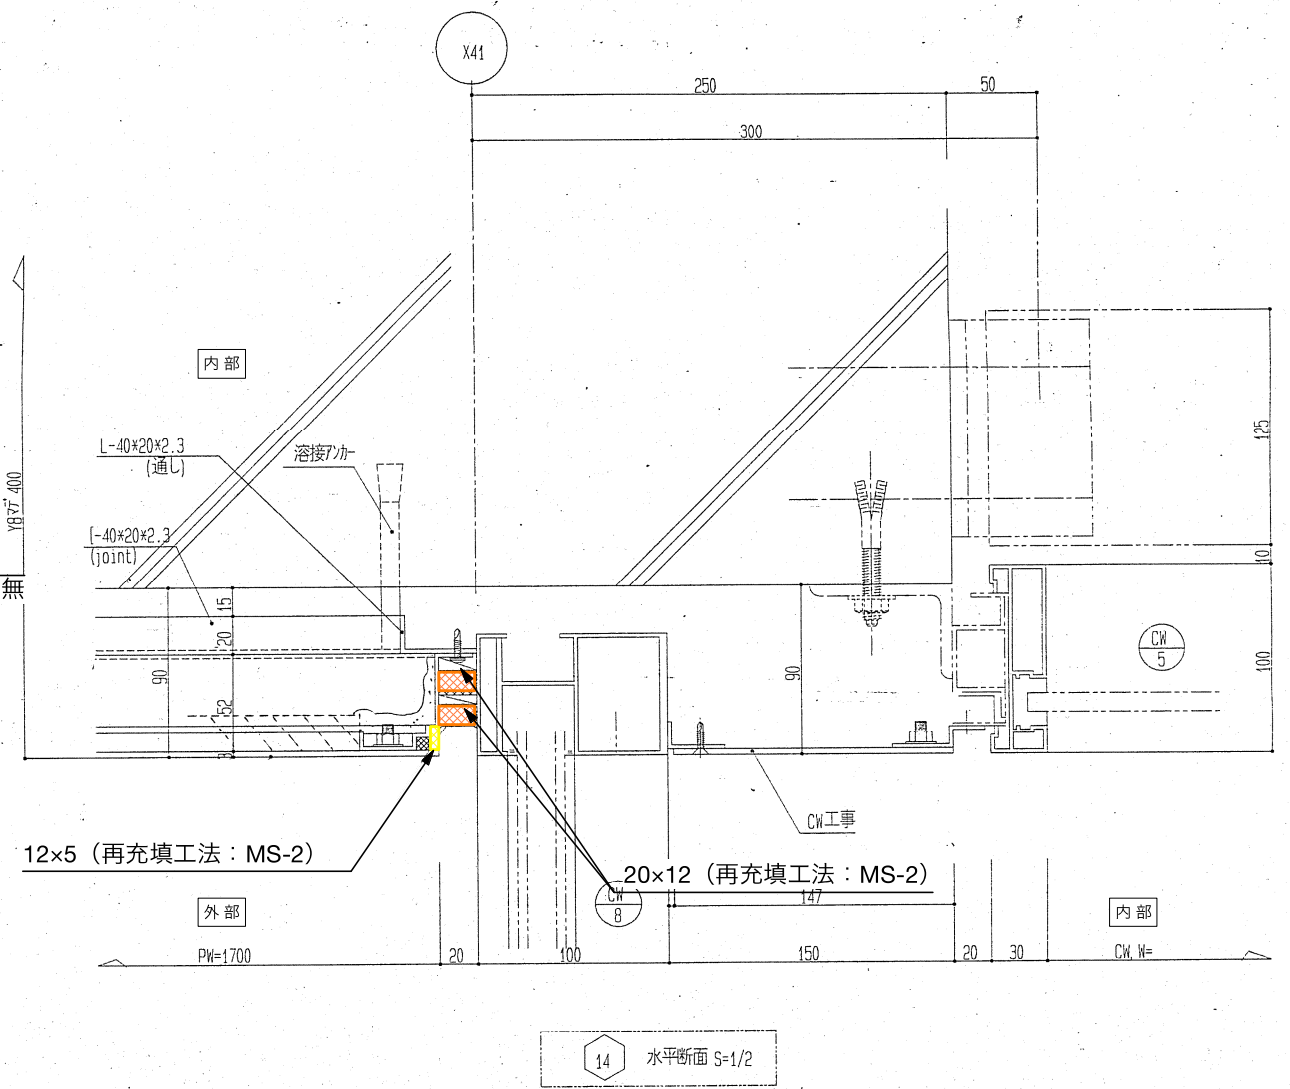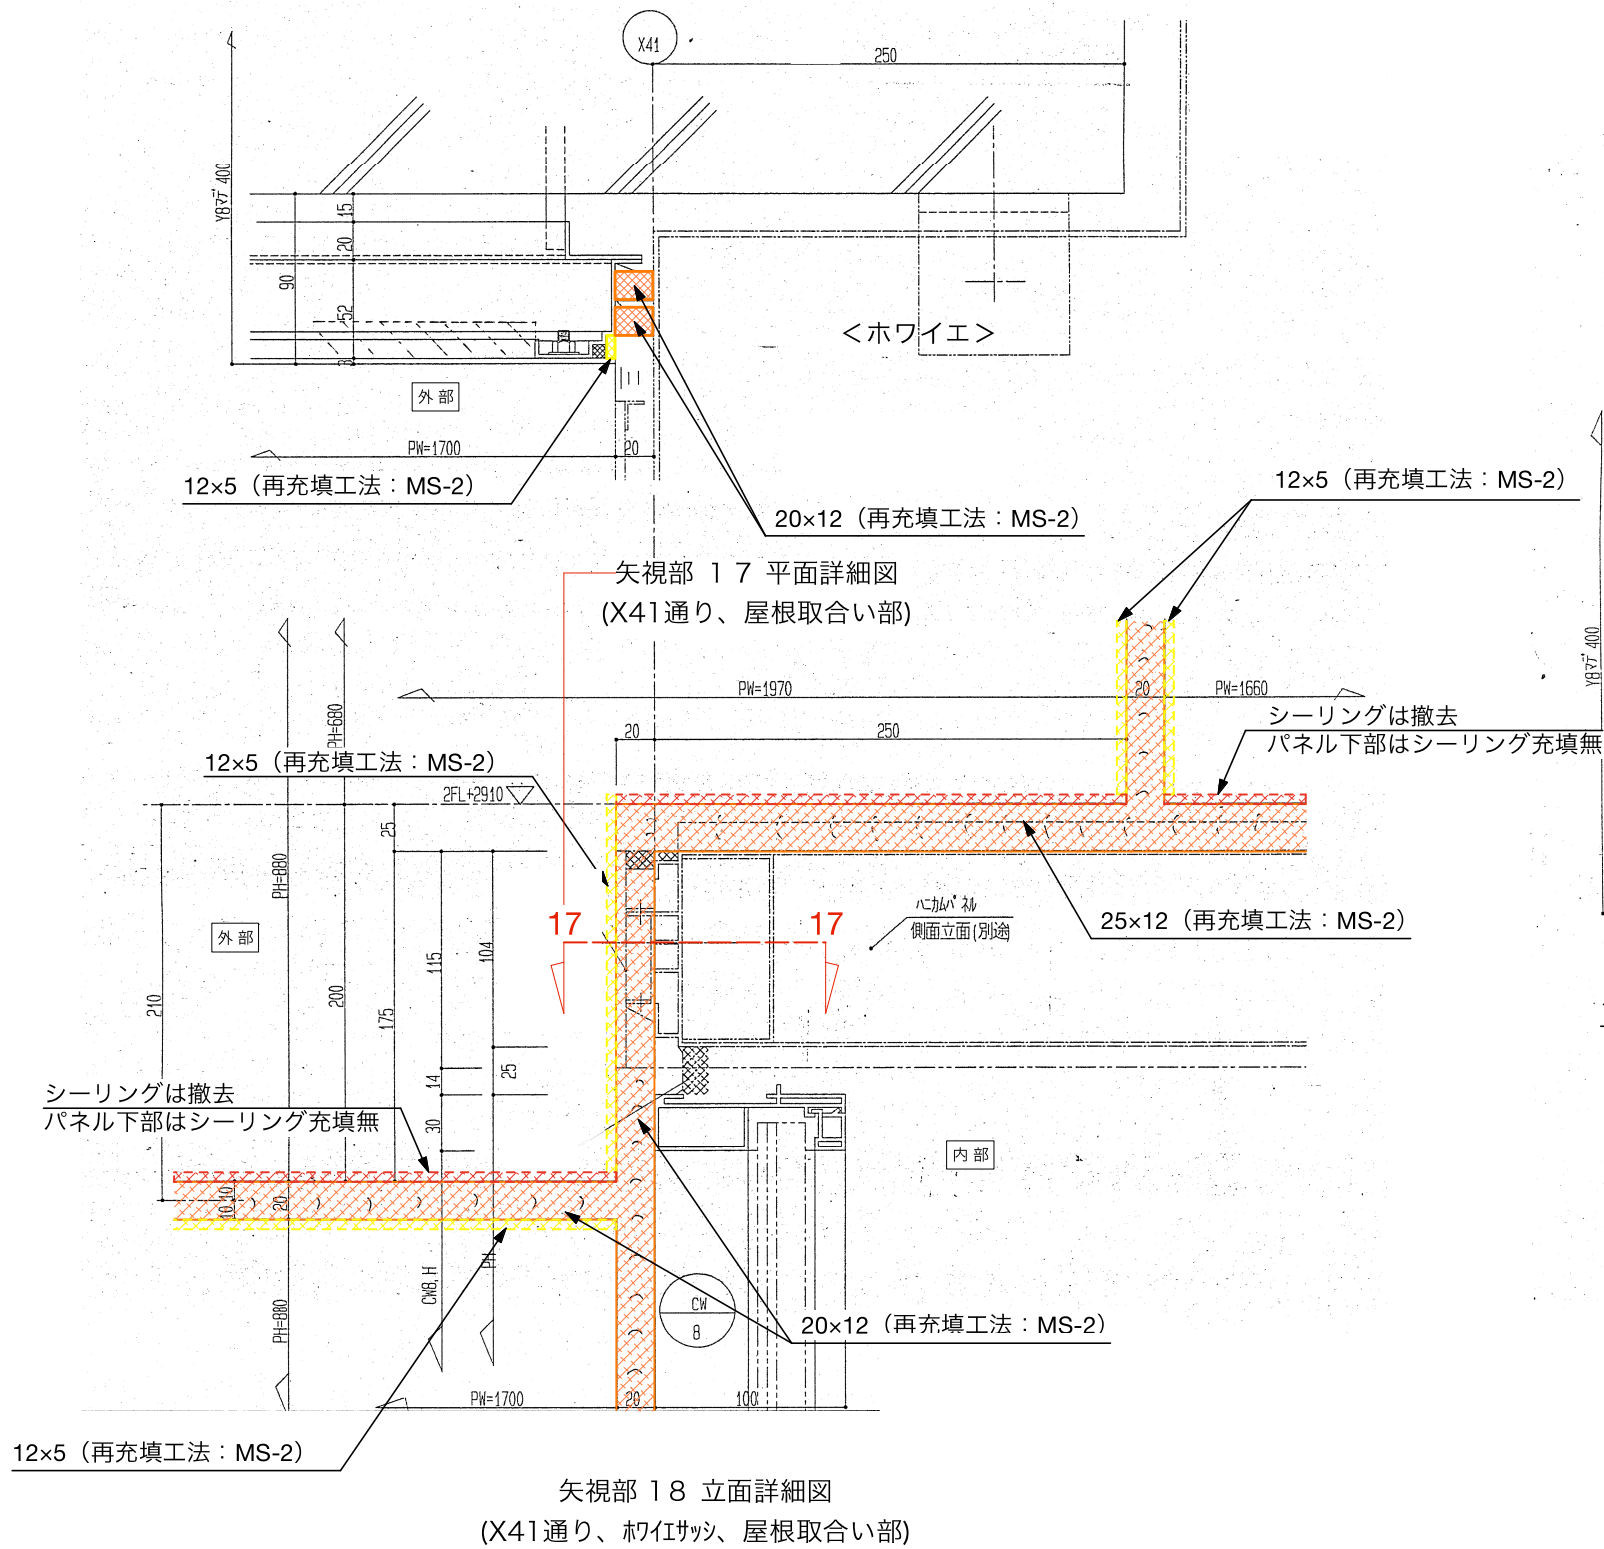


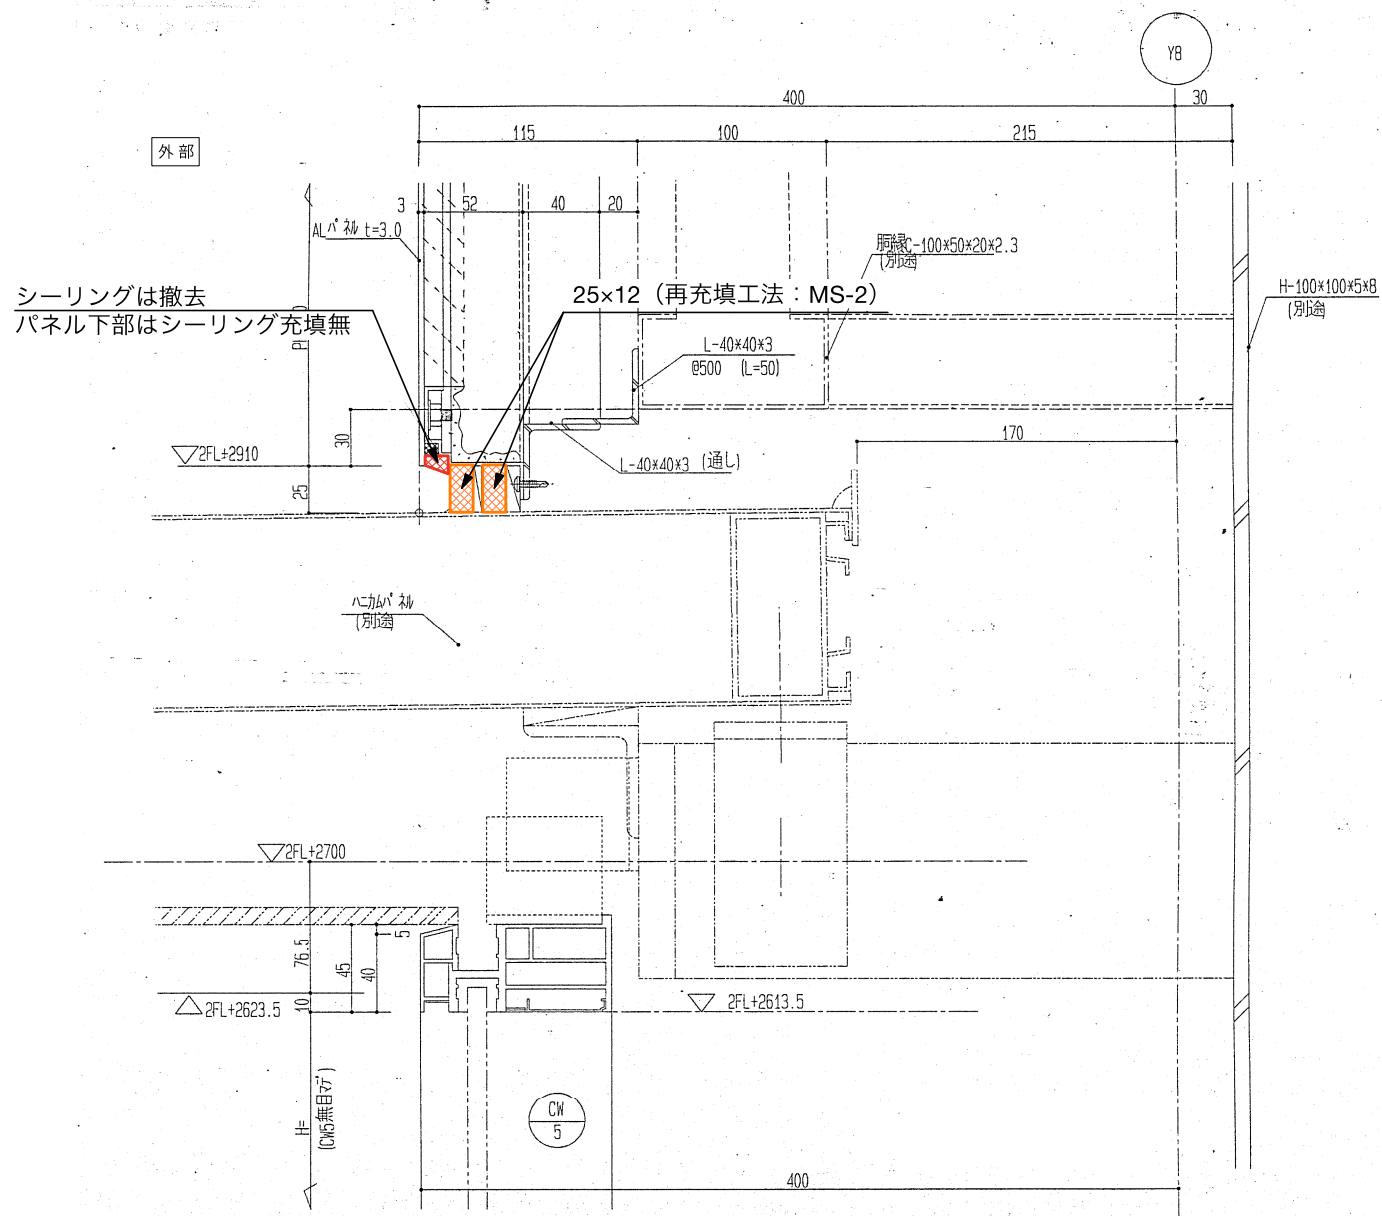


矢視部 20 断面詳細図
(木下屋根取合い部)

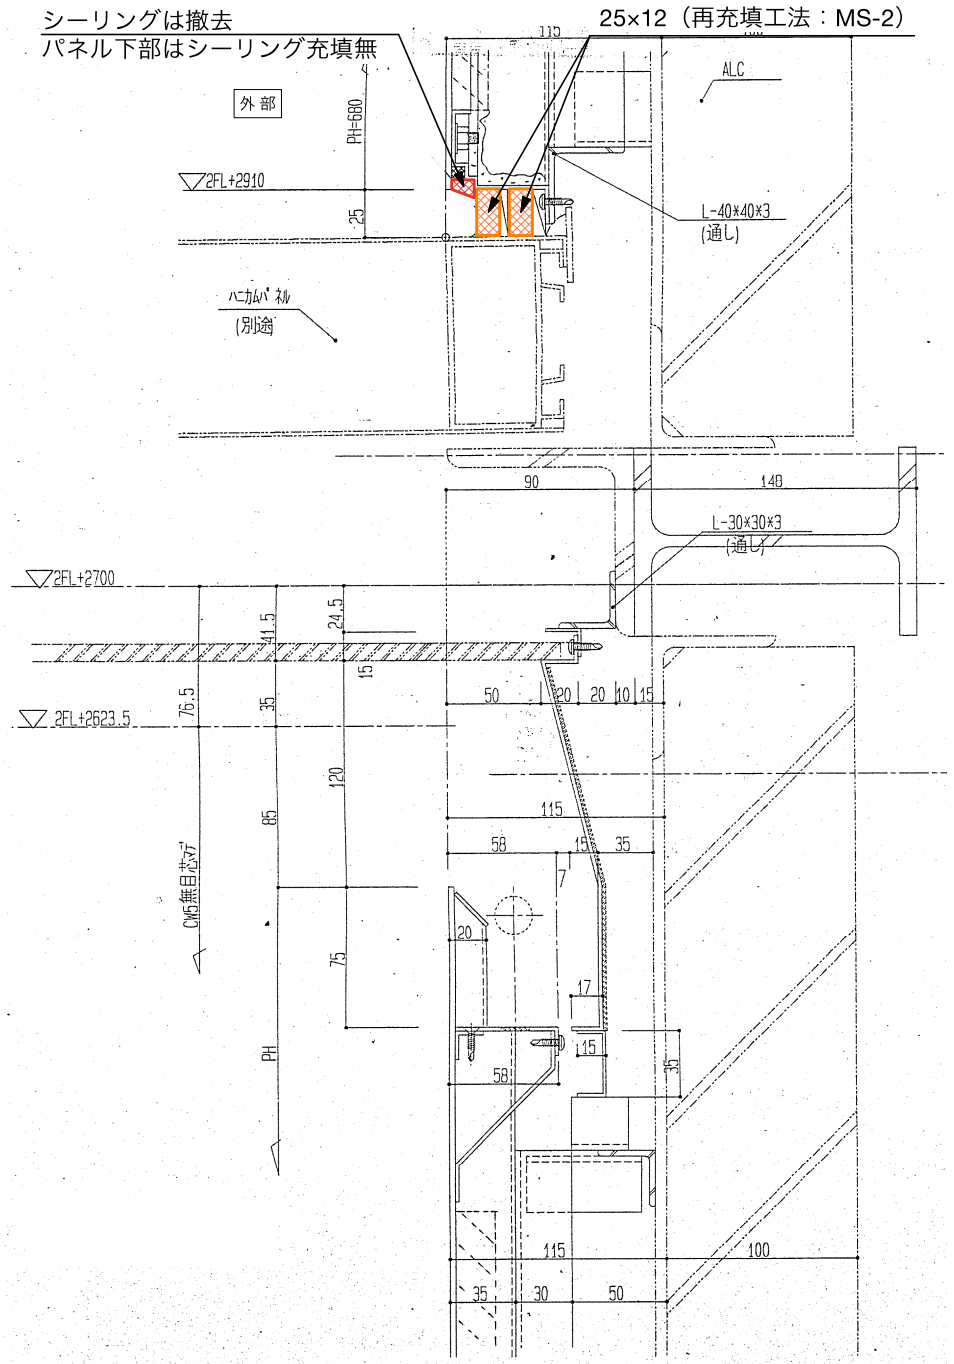


矢視部 21 断面詳細図
(木下屋根取合い部)

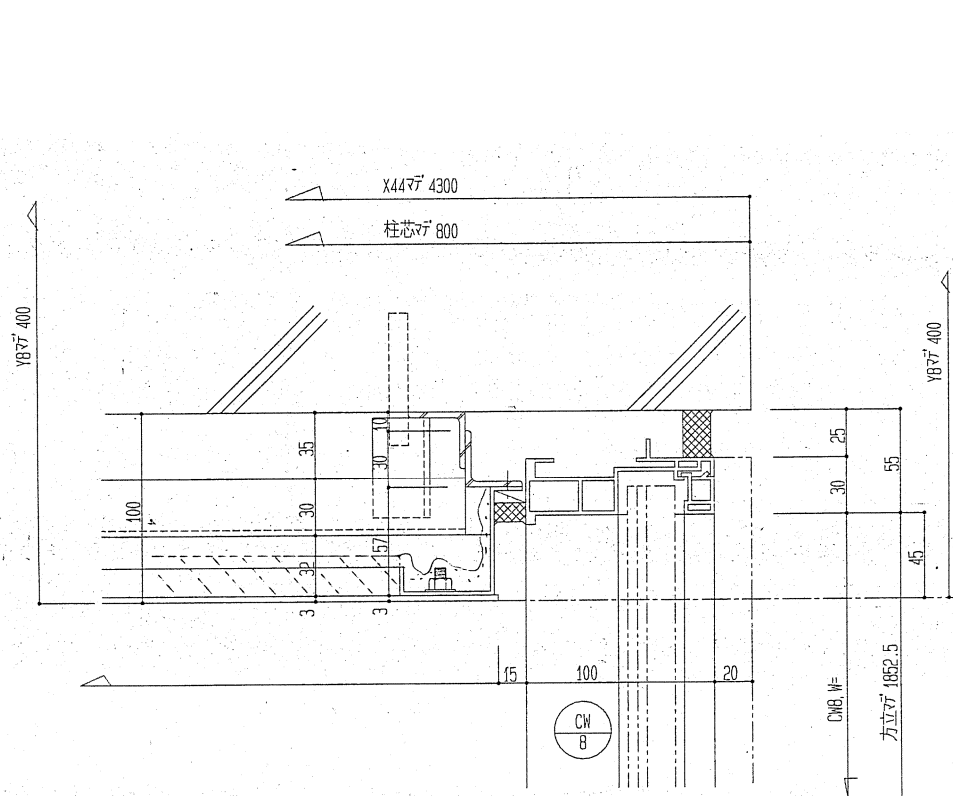

矢視部 2 2 平面詳細図
(木下東端部、サッシ躯体取合い)

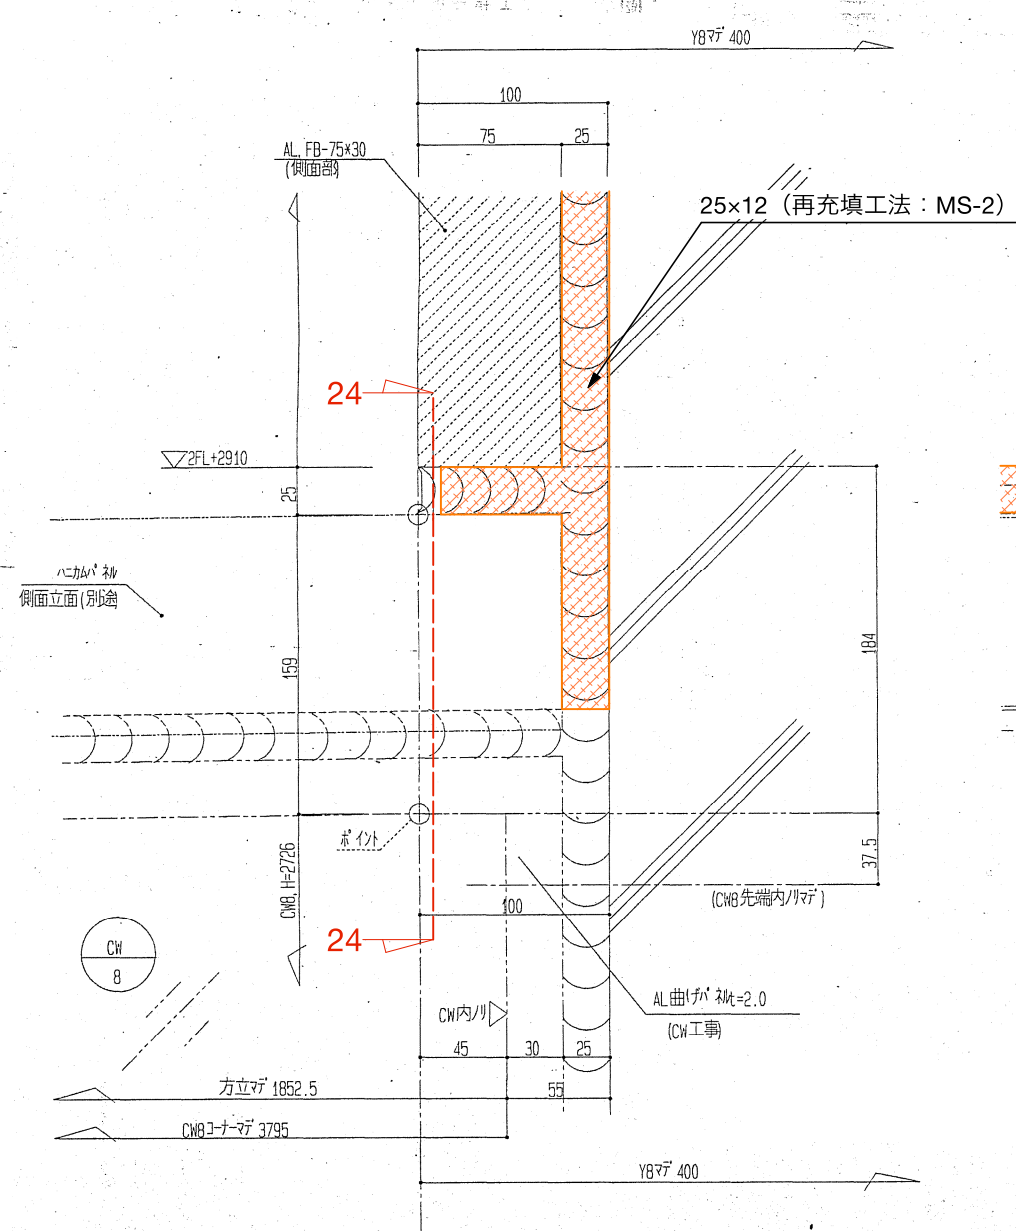

矢視部 2 3 立面詳細図
(東端部、木下屋根・パネル・躯体取合い東立面)

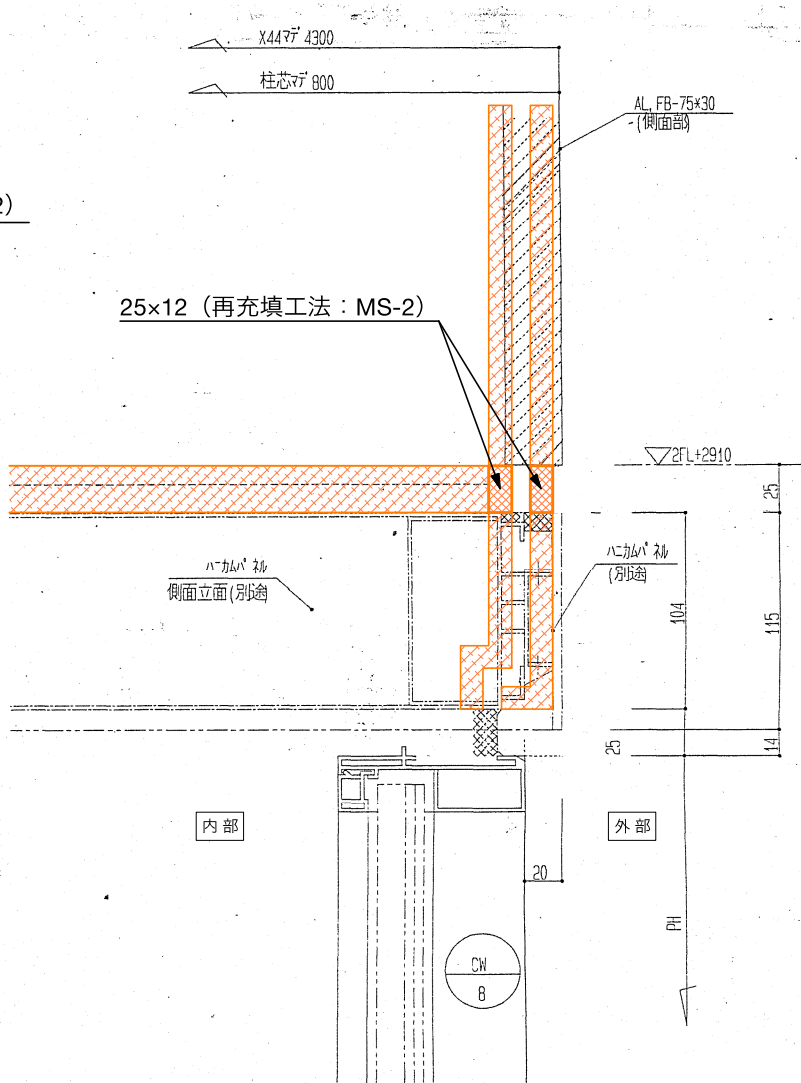

矢視部 2 4 断面詳細図
(東端部、木下屋根・パネル端部取合い)