


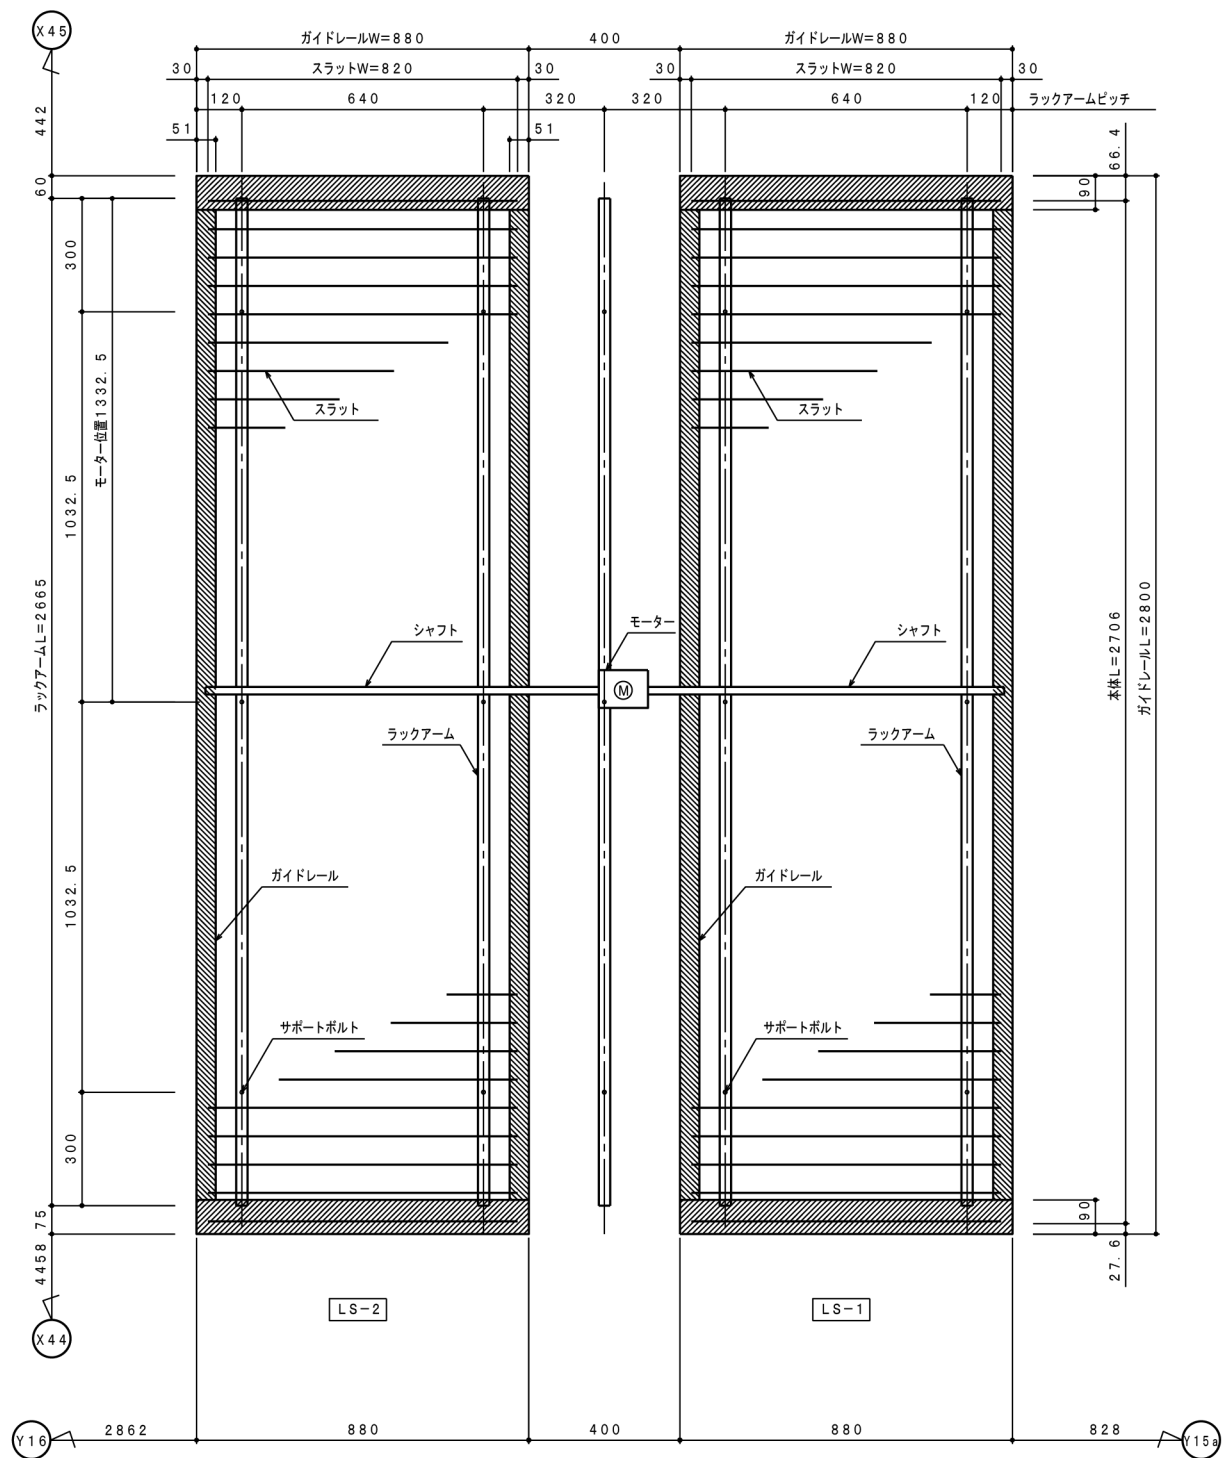


LS-1, 2 展開図

大会議室
天井面遮光電動ブラインド

LS-1, 2
LS-3, 4
LS-5, 6
LS-7, 8
LS-9, 10
LS-11, 12
LS-13, 14

交換

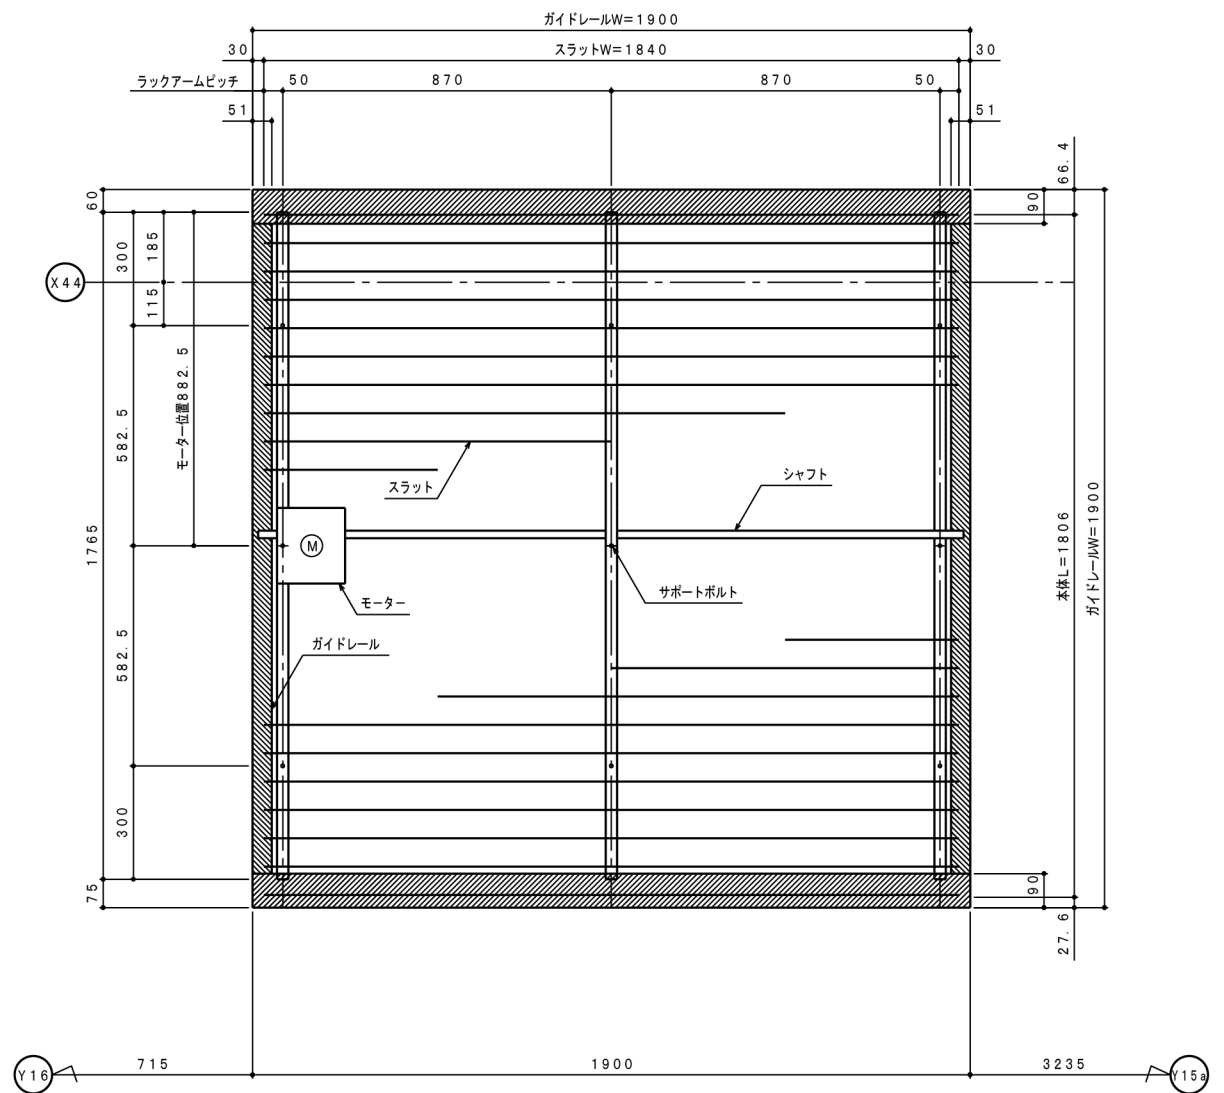


LS-15 展開図


会議室1・2
天井面遮光電動ブラインド

LS-15
LS-16
LS-17

交換

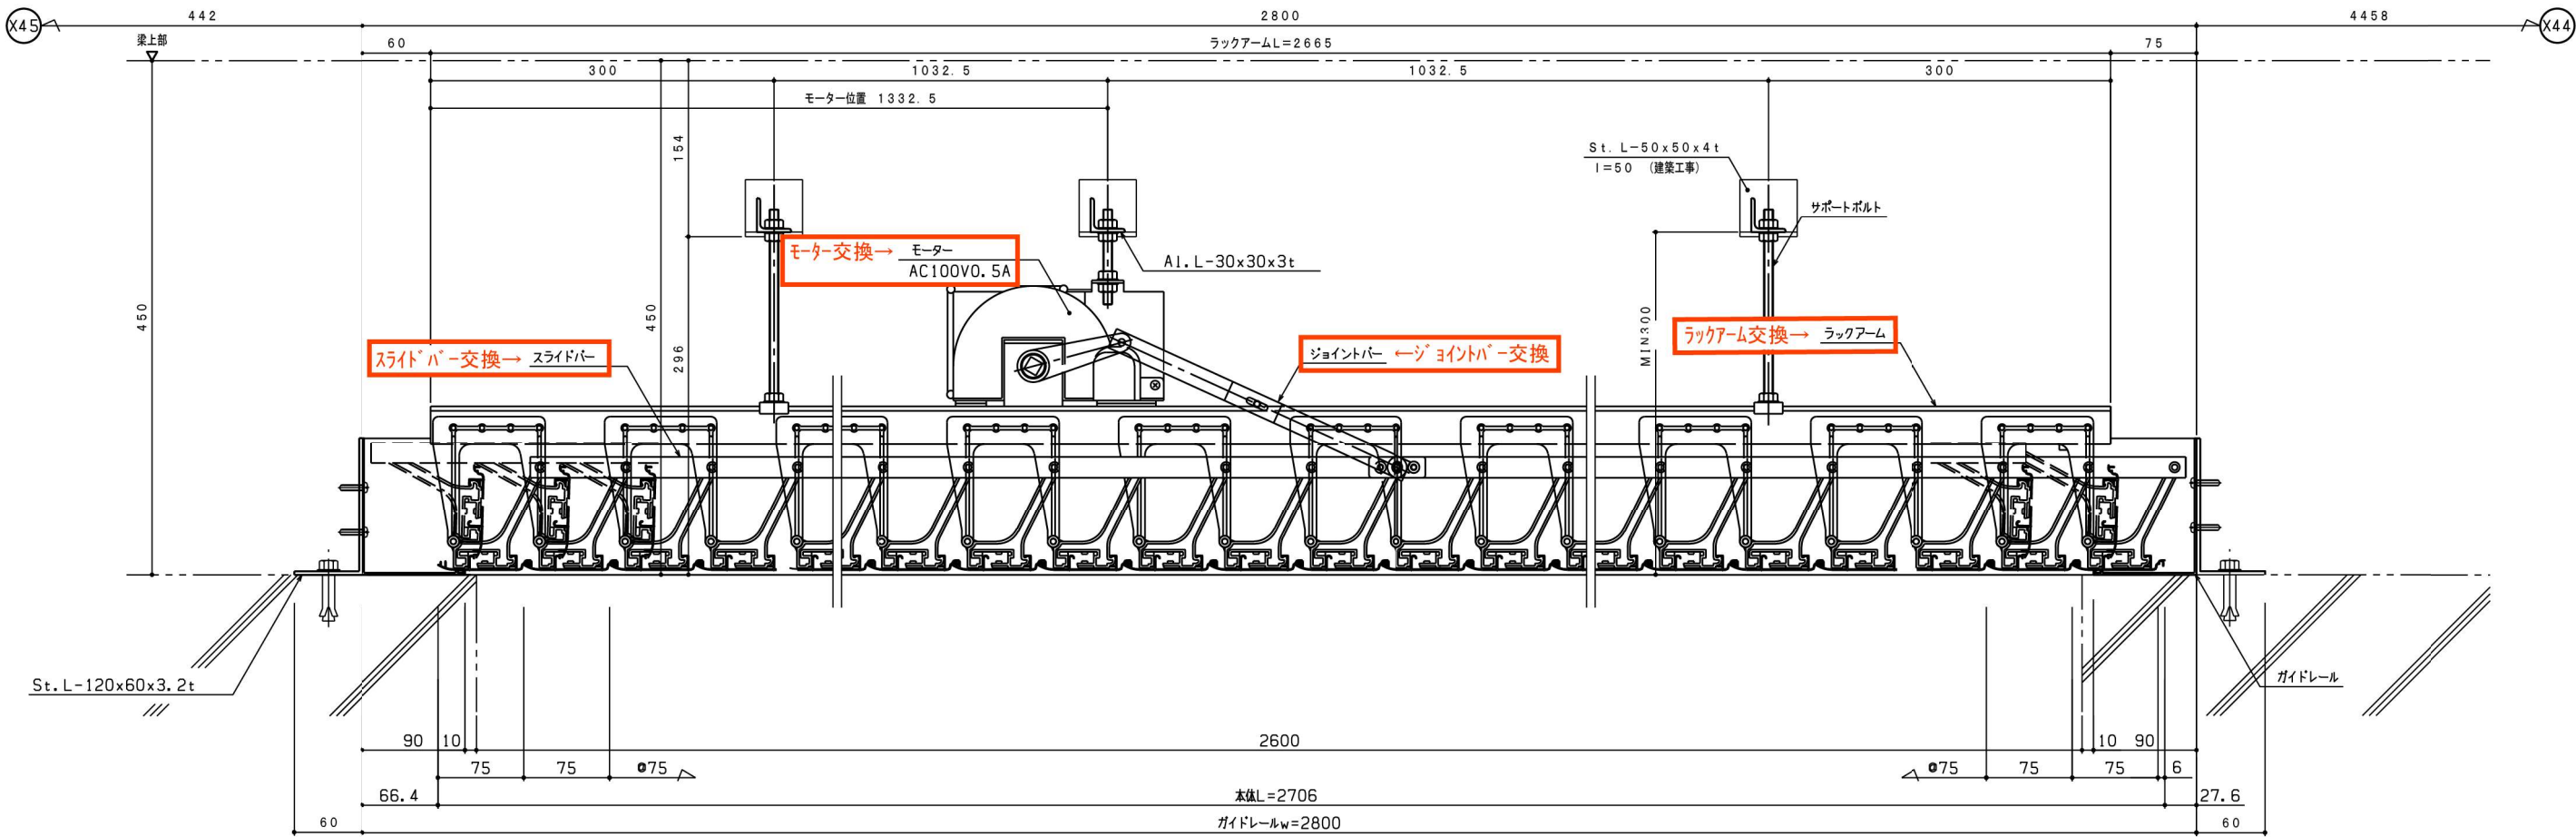


LS-1, 2 L方向断面詳細図

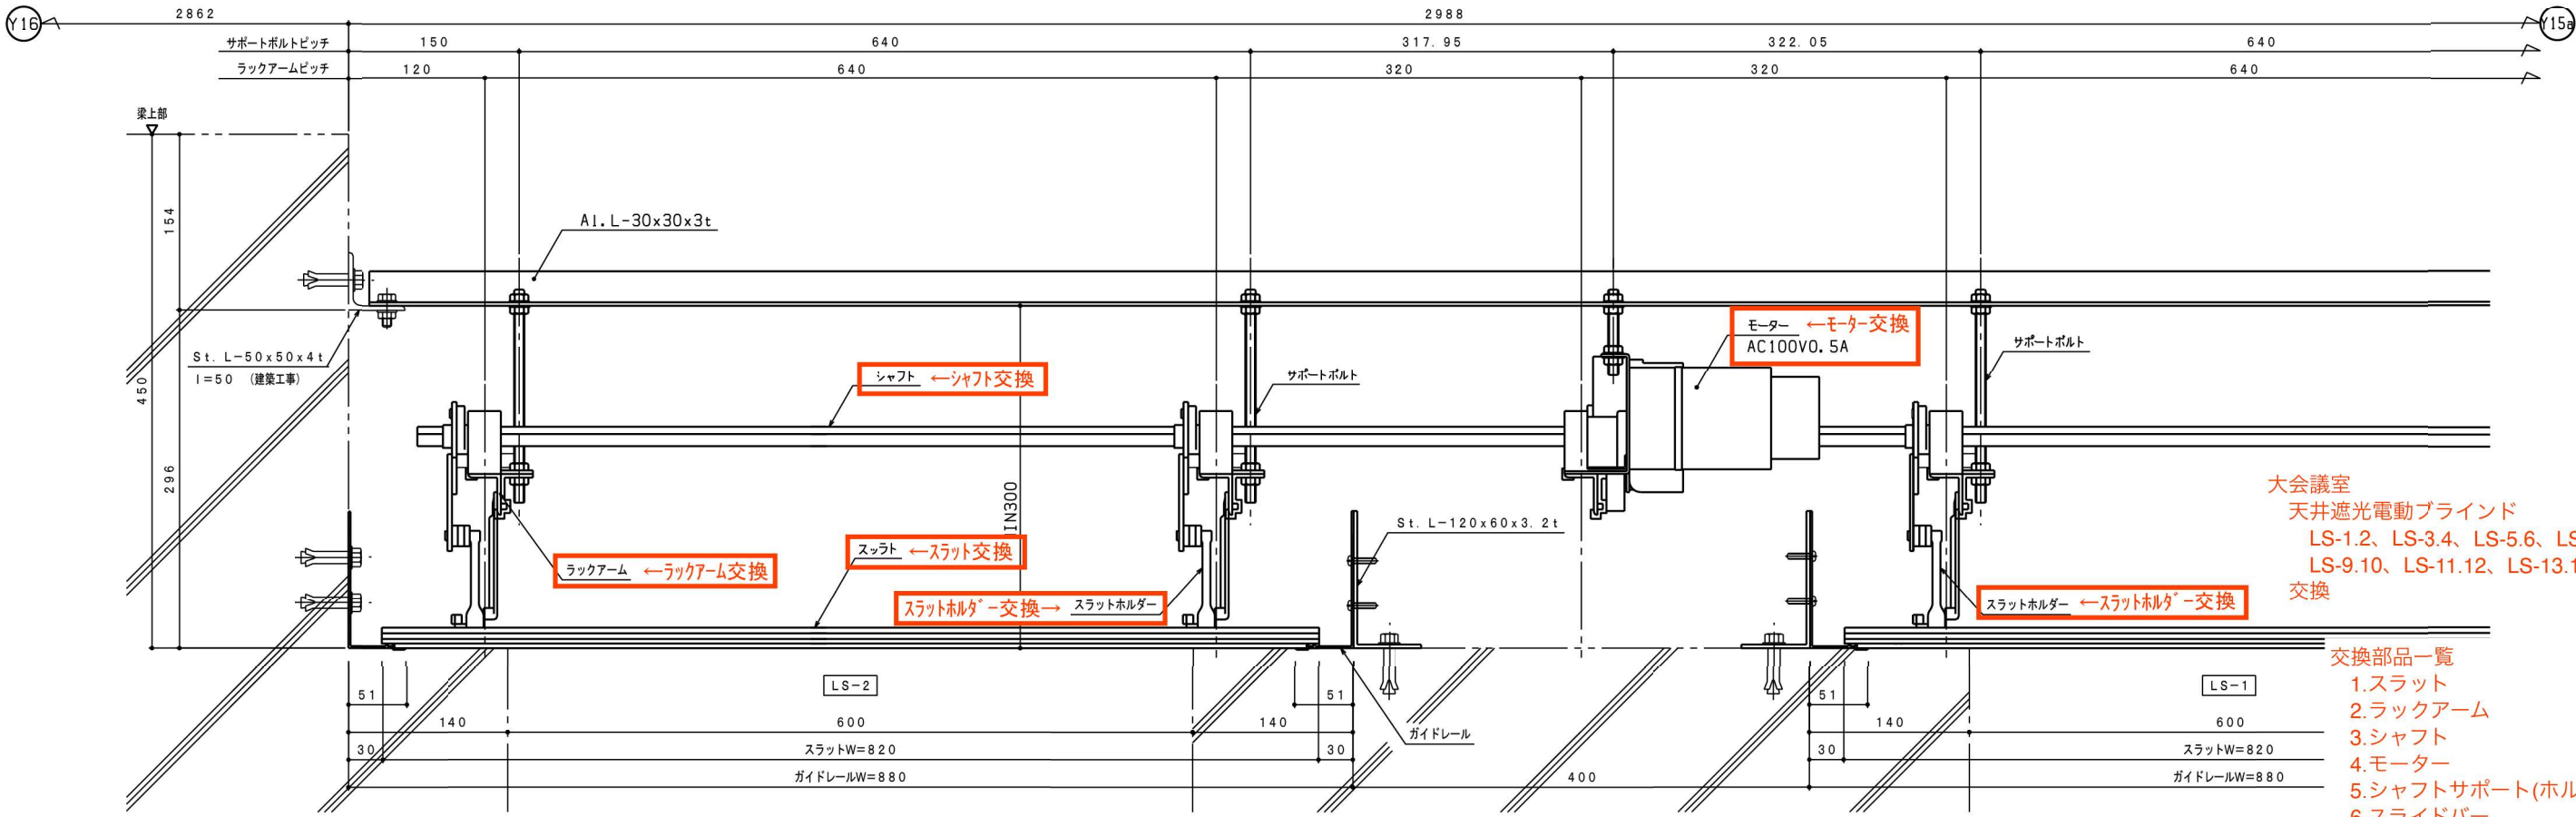

LS-1, 2 W方向断面詳細図

大会議室
天井遮光電動ブラインド
LS-1.2, LS-3.4, LS-5.6, LS-7.8
LS-9.10, LS-11.12, LS-13.14
交換


- 交換部品一覧
- 1.スラット
 - 2.ラックアーム
 - 3.シャフト
 - 4.モーター
 - 5.シャフトサポート(ホルダー)
 - 6.スライドバー
 - 7.スラットホルダー
 - 8.モーター吊り用ラックアーム
 - 9.ジョイントバー

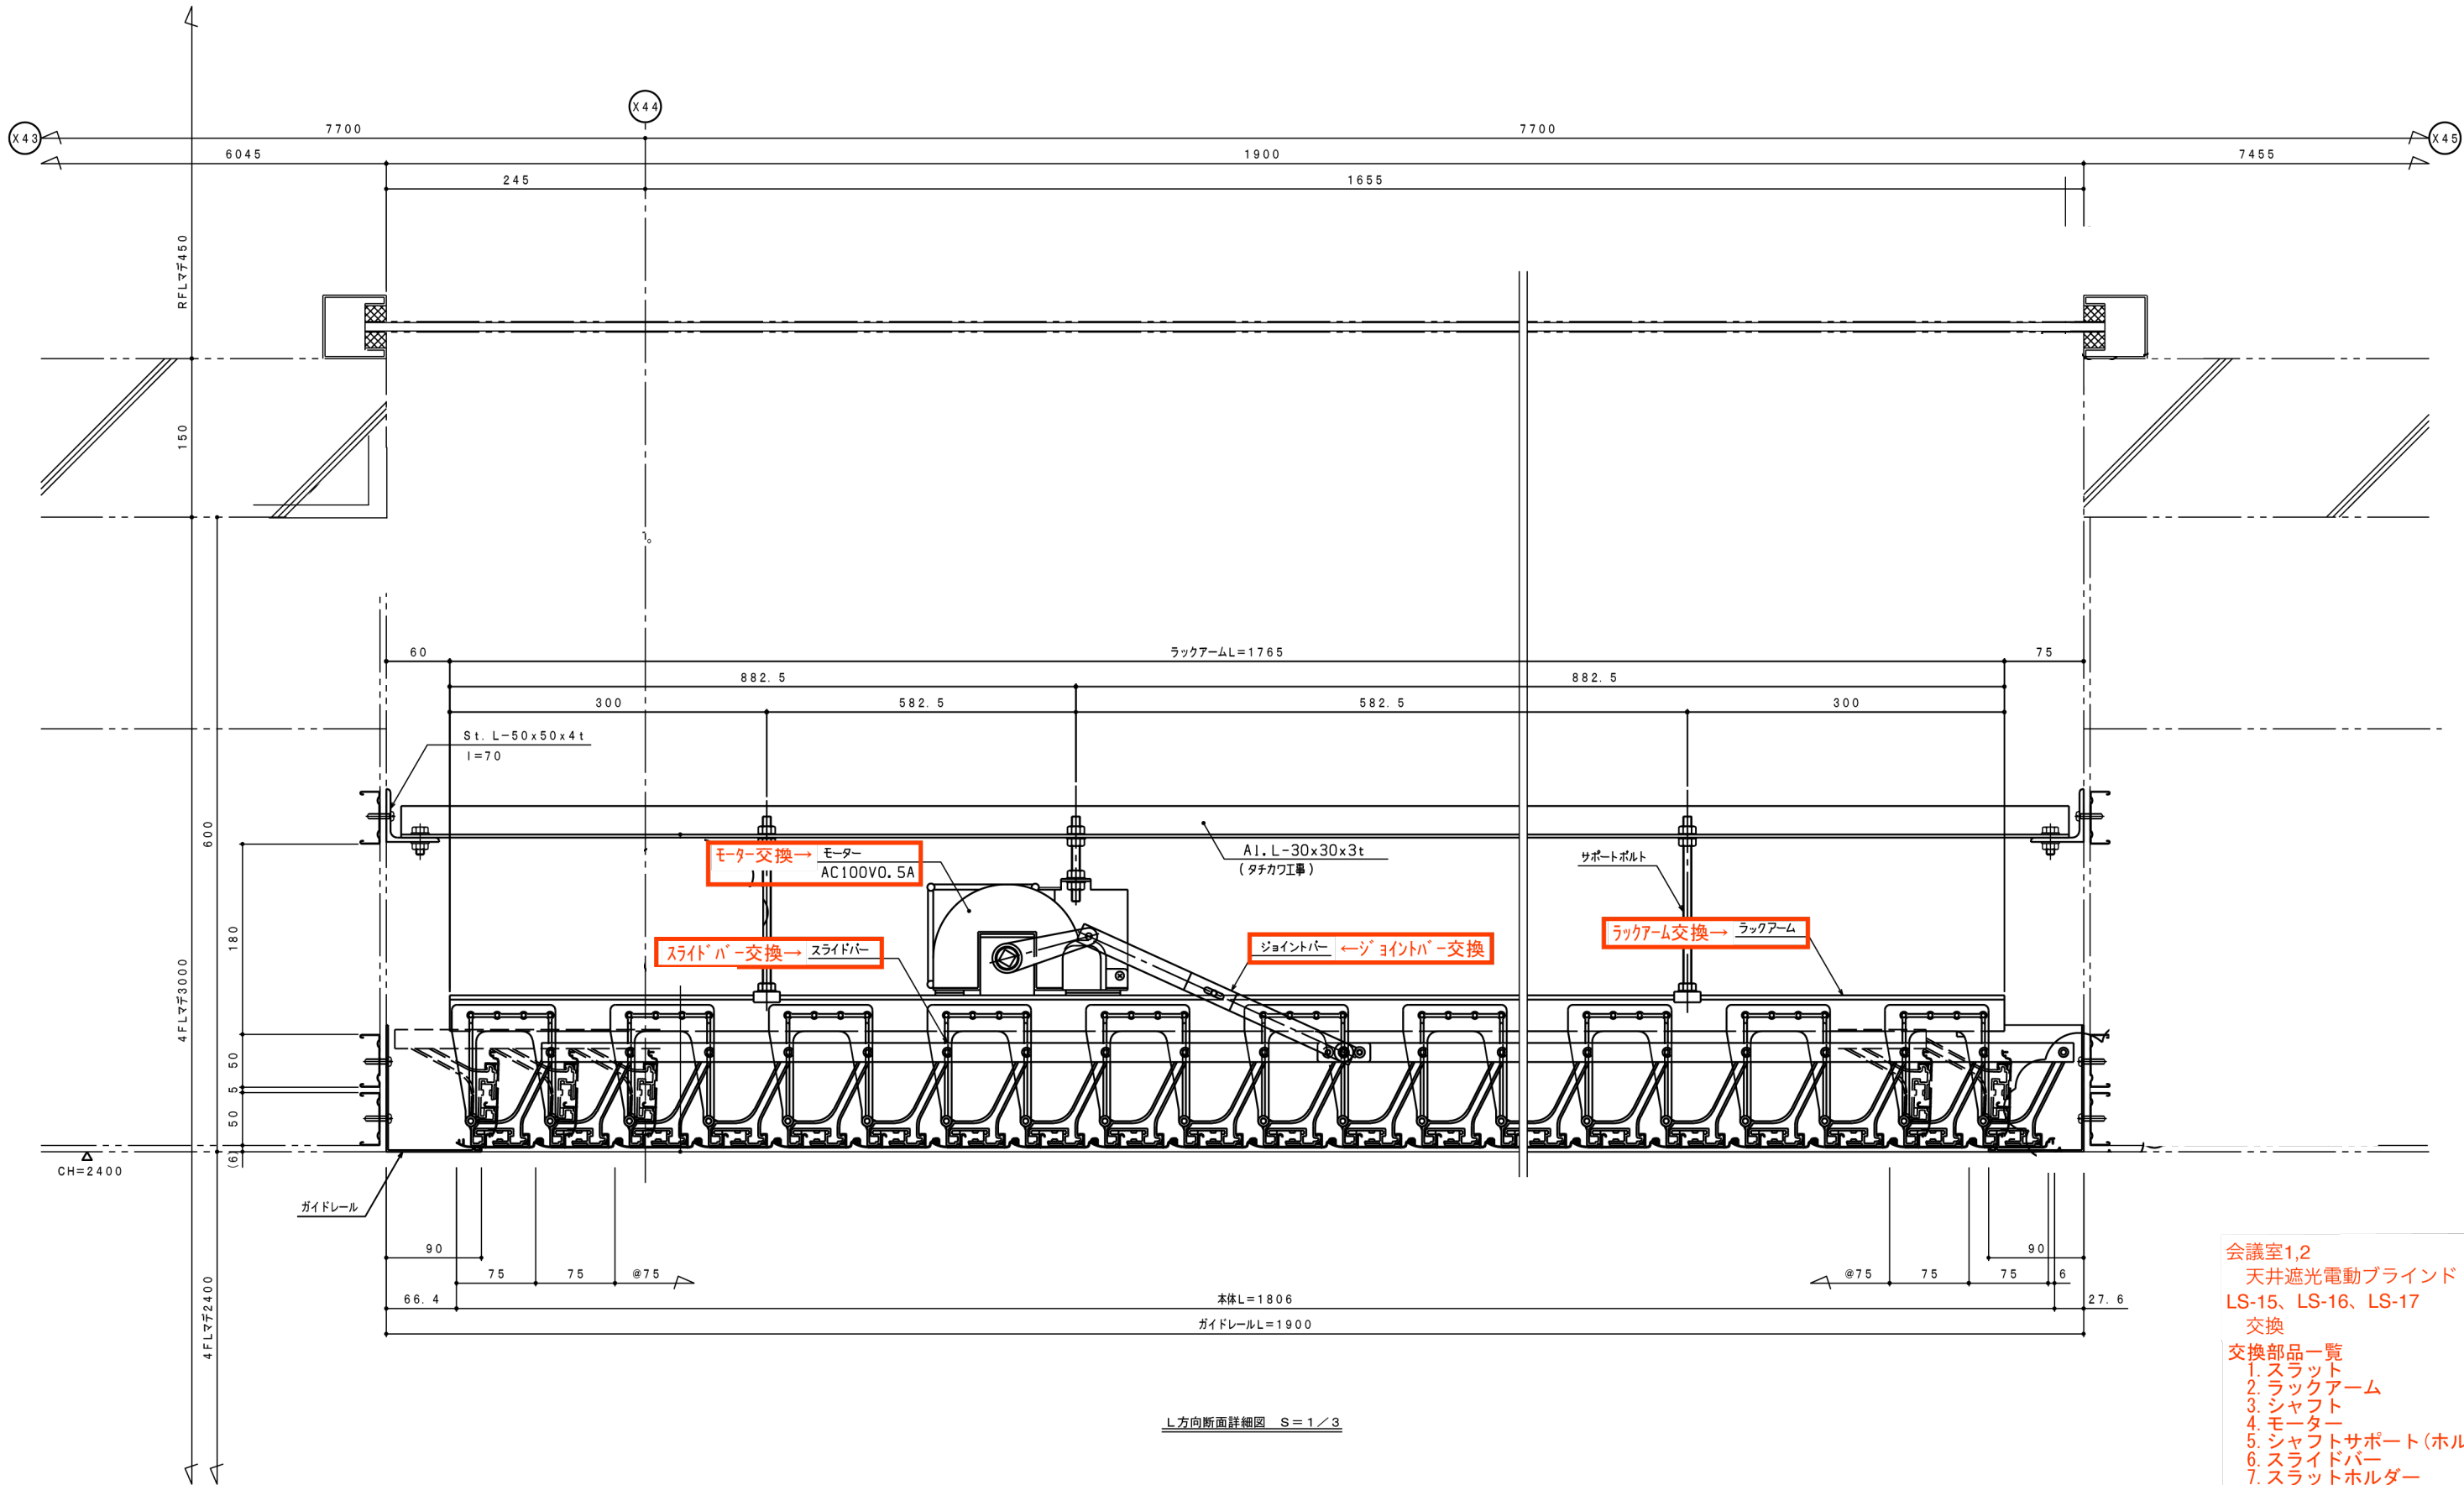

- 会議室1,2
天井遮光電動ブラインド
LS-15、LS-16、LS-17
交換
交換部品一覧
1.スラット
2.ラックアーム
3.シャフト
4.モーター
5.シャフトサポート(ホルダー)
6.スライドバー
7.スラットホルダー
8.モーター吊り用ラックアーム
9.ジョイントバー

局長	副局長	部長	課長	担当

project title			title		
25埼玉県立大学外壁防水ほか改修工事			本部棟 会議室1・2 天窓遮光電動ブラインドL方向 断面詳細図		
check		memo	scale	A1:1/3 A3:1/6	date 2025.02.20 no II_本会-05
株式会社 山本理顕設計工場 〒221-0843 横浜市神奈川区松ヶ丘37-1 PHONE 045-548-8400 一級建築士事務所 神奈川県知事登録 第8975号 一級建築士 山本理顕 大臣登録 第129567号					

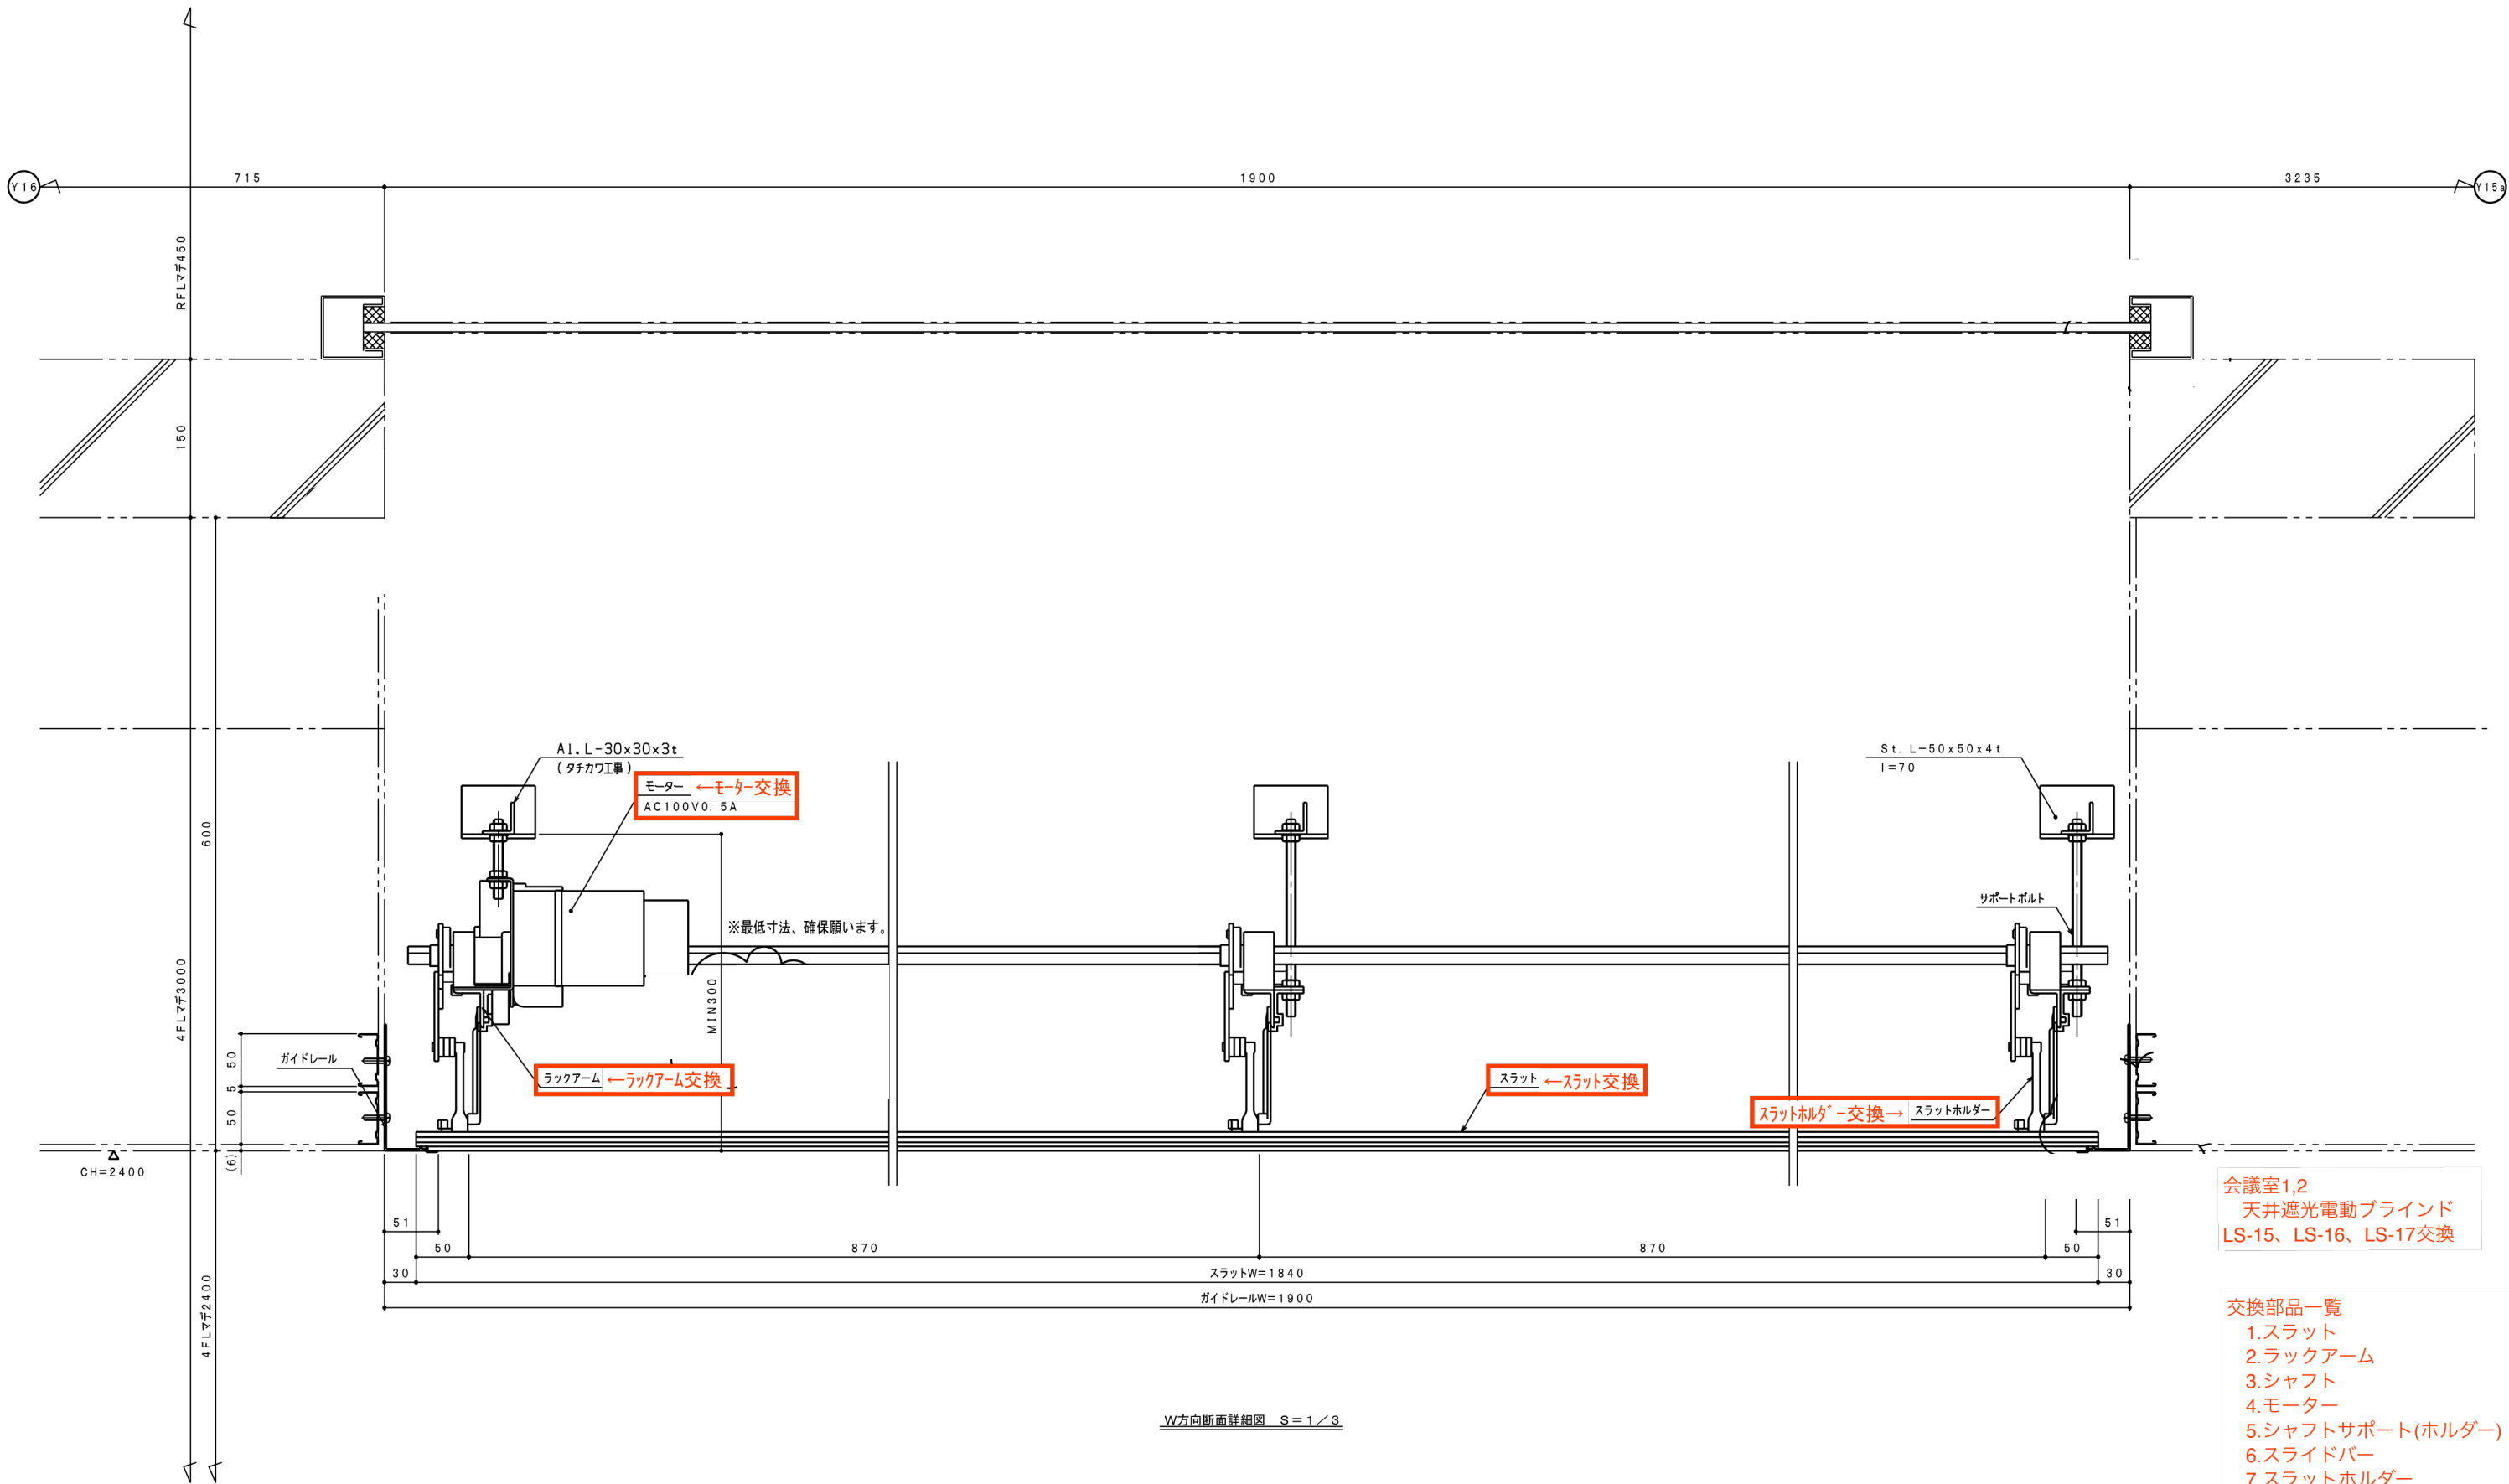


会議室1,2
天井遮光電動ブラインド
LS-15、LS-16、LS-17交換

- 交換部品一覧
- 1.スラット
 - 2.ラックアーム
 - 3.シャフト
 - 4.モーター
 - 5.シャフトサポート(ホルダー)
 - 6.スライドバー
 - 7.スラットホルダー
 - 8.モーター吊り用ラックアーム
 - 9.ジョイントバー


局長	副局長	部長	課長	担当

project title			25埼玉県立大学外壁防水ほか改修工事		
check	.	.	.	.	memo
株式会社 山本理顕設計工場 〒221-0843 横浜市神奈川区松ヶ丘37-1 PHONE 045-548-8400 一級建築士事務所 神奈川県知事登録 第8975号 一級建築士 山本理顕 大臣登録 第129567号					


title			本部棟 会議室1・2 天窓遮光電動ブラインド W方向 断面詳細図		
scale	A1:1/3 A3:1/6	date	2025.02.20	no	IL_本会-06

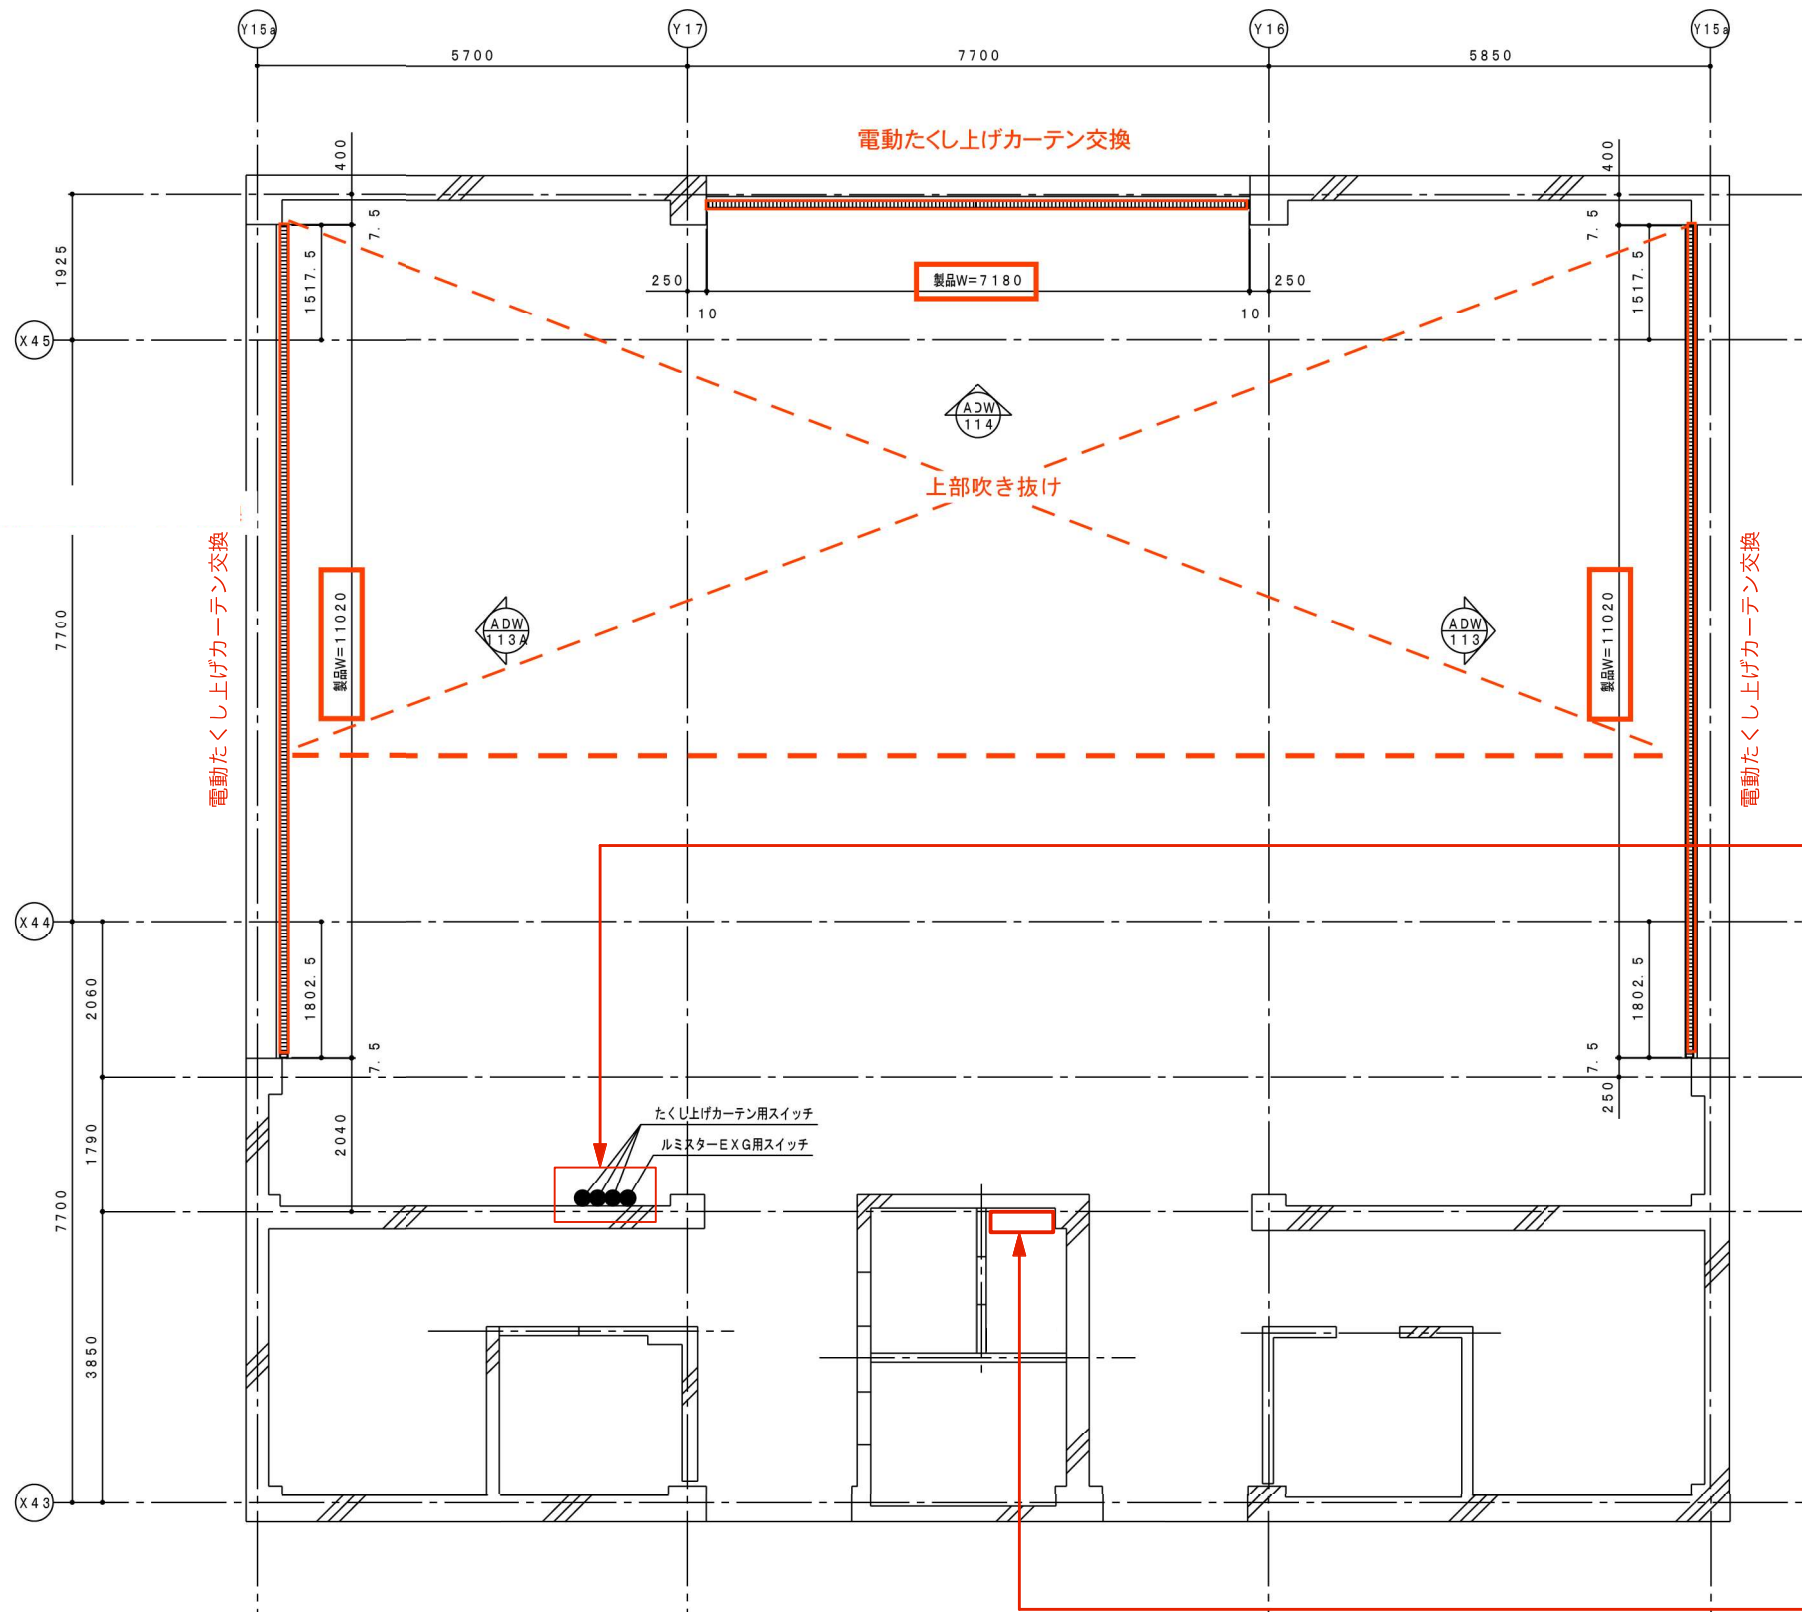

製品配置図 S=1/50

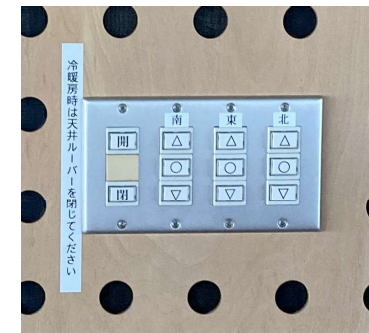


既存操作スイッチ
スイッチ及びフェイスプレート交換

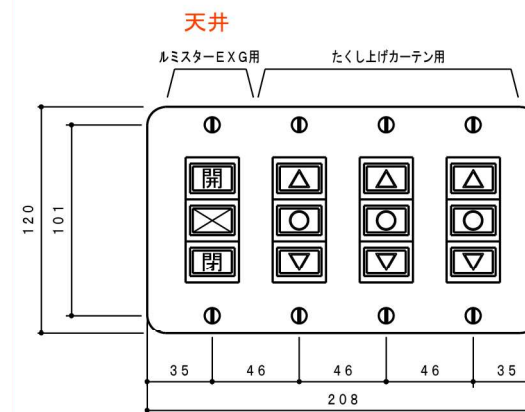


スイッチ及びフェイスプレート交換

4連スイッチ詳細図 S=1/2

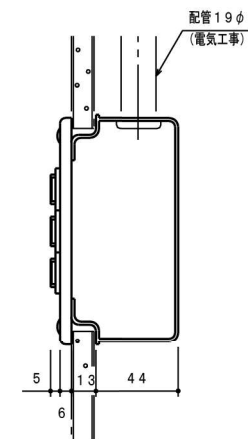


ブラインド制御盤

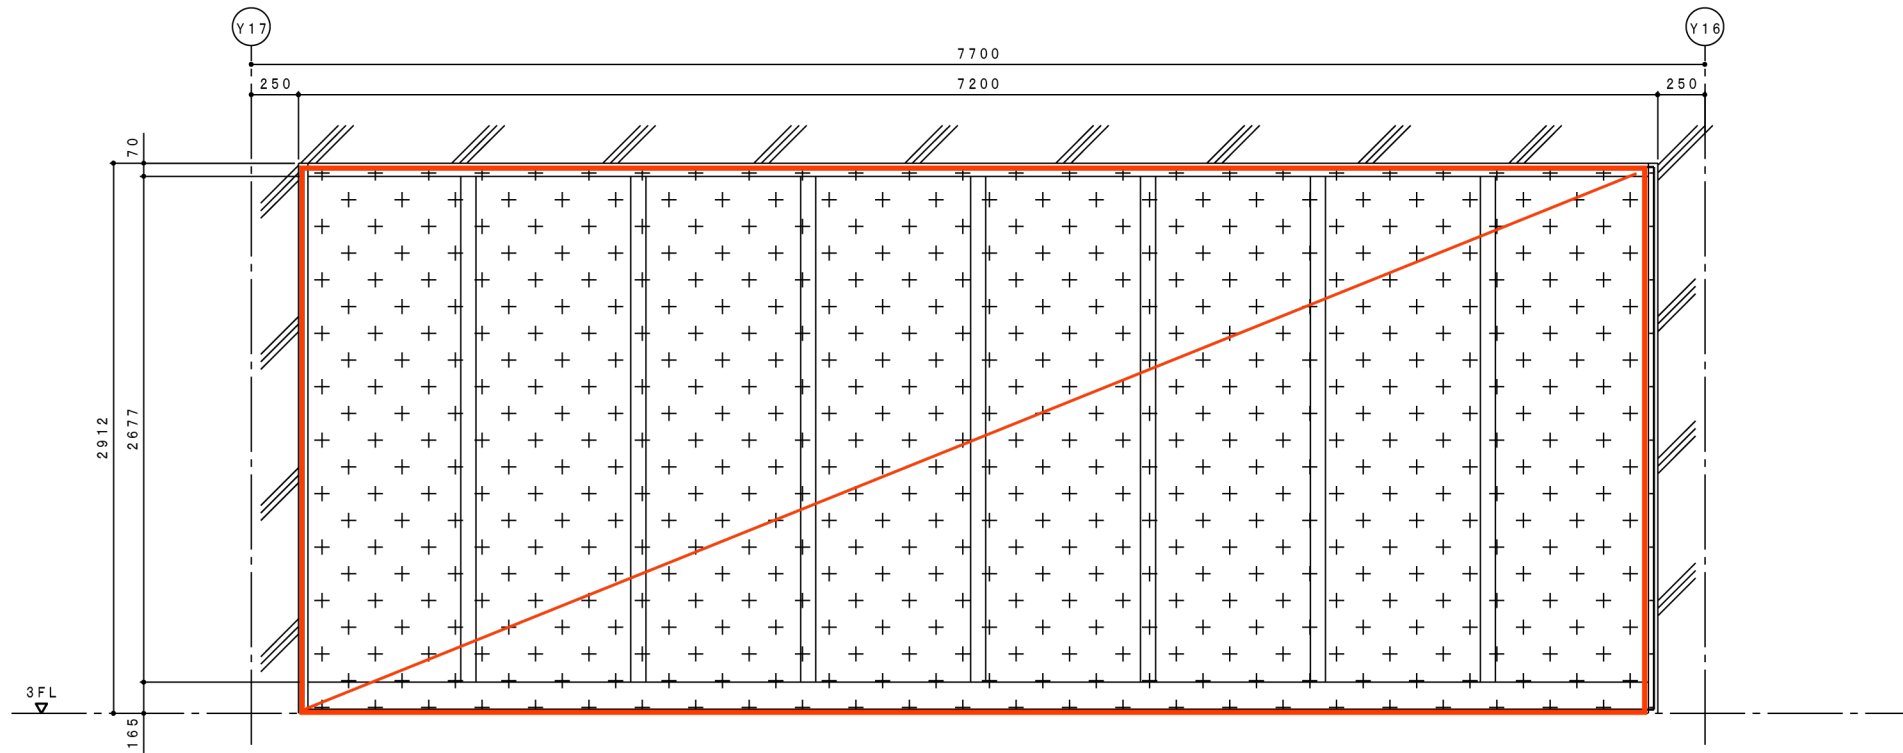

正面部 (ADW114) 製品割付図 S=1/20


ADW114
電動たくり上げカーテン交換

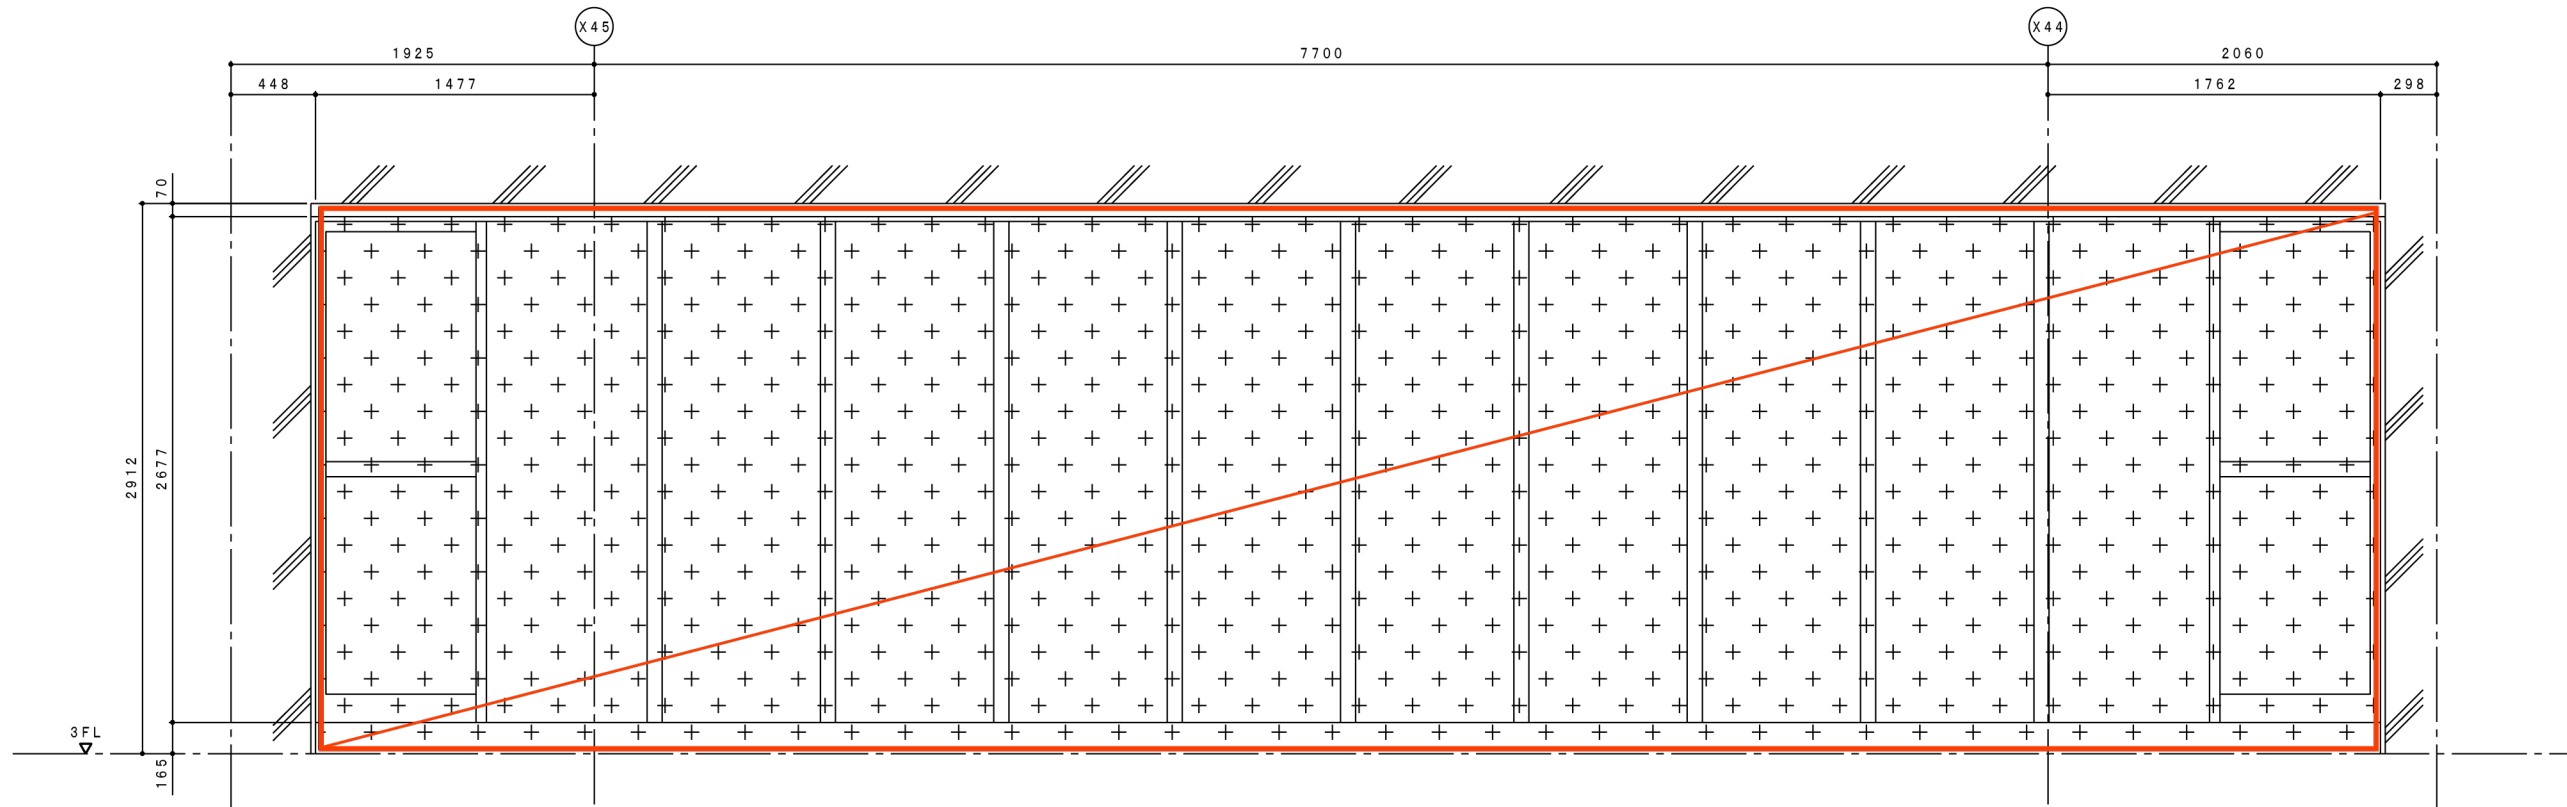



側面部 (ADW113, 113a) 製品割付図 S=1/20

ADW113・ADW113a
電動たくり上げカーテン交換


※ Y17a通りはY15a通りの勝手違いとする。

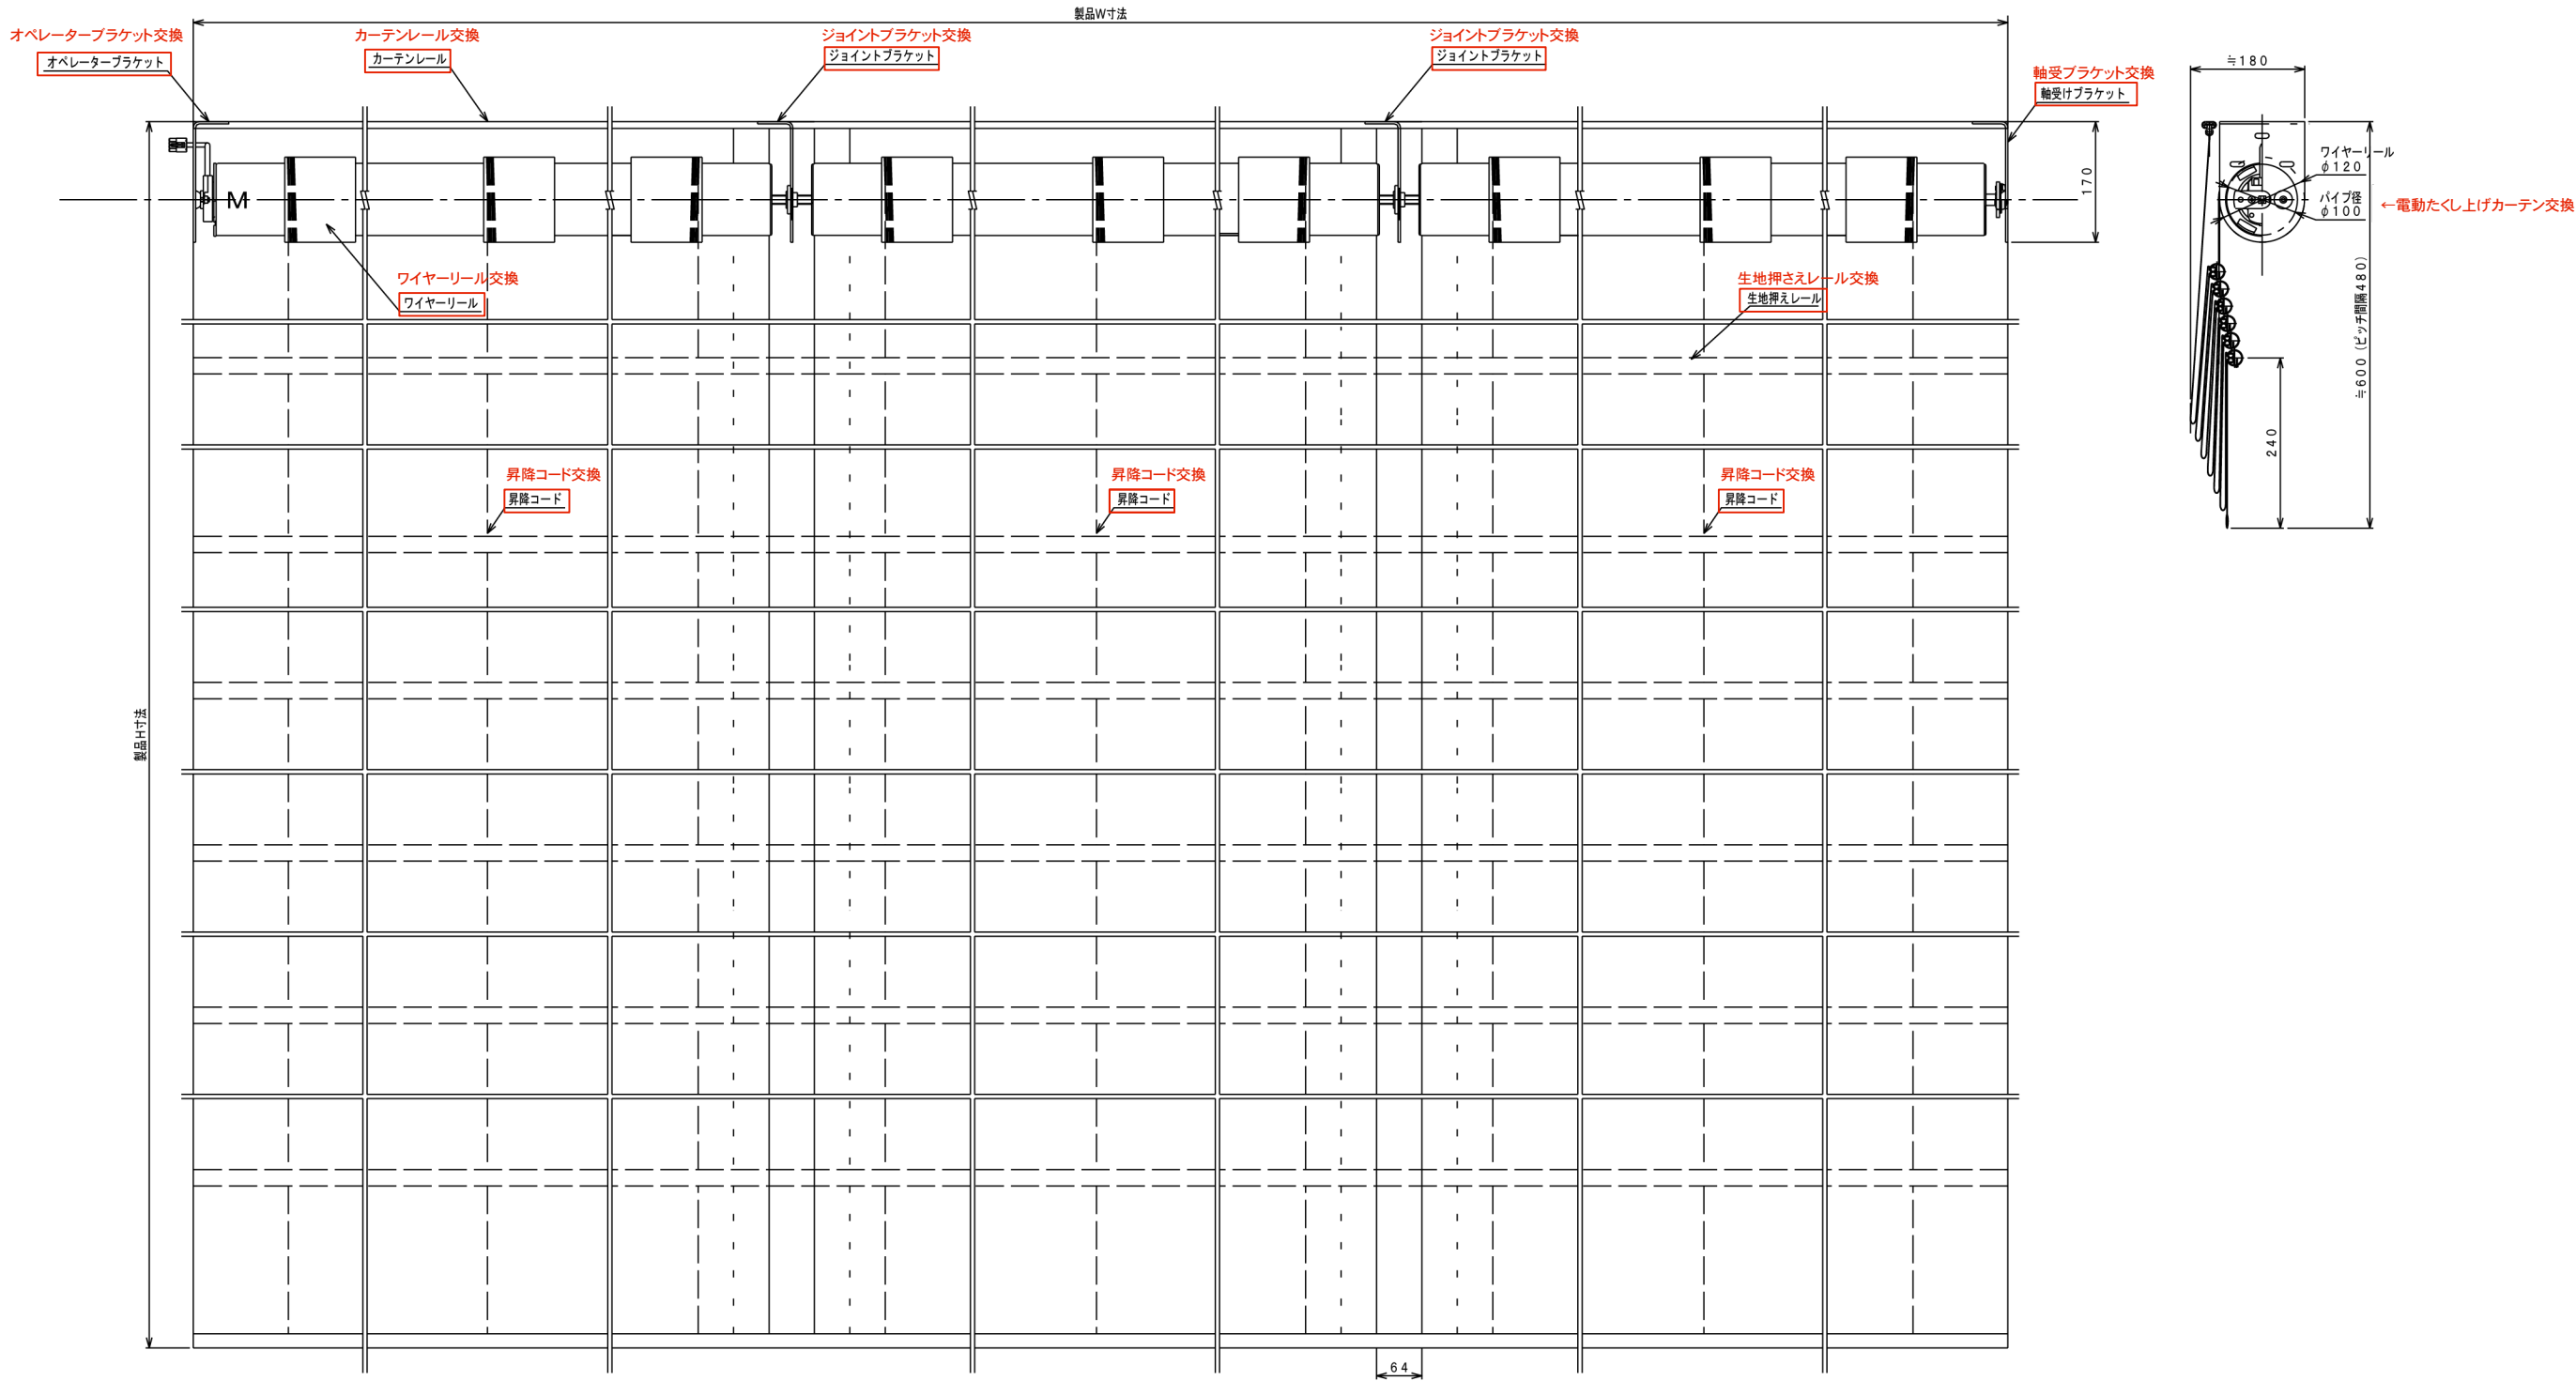


ADW113・ADW113a・ADW114
電動たくし上げカーテン交換

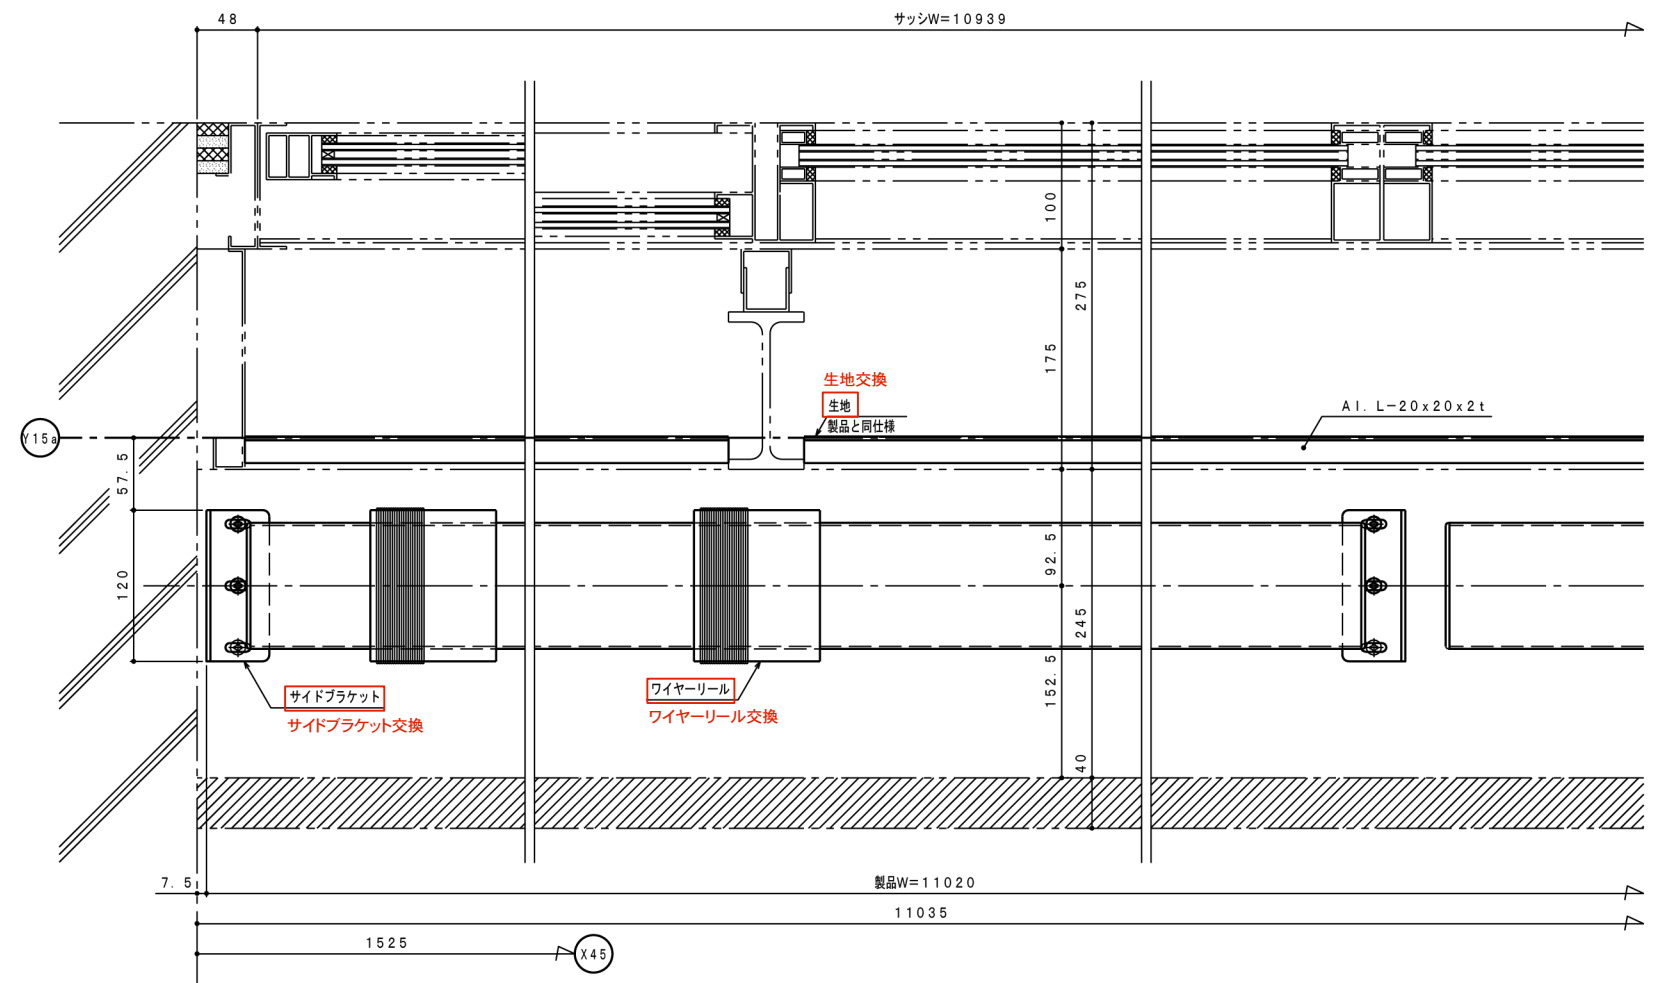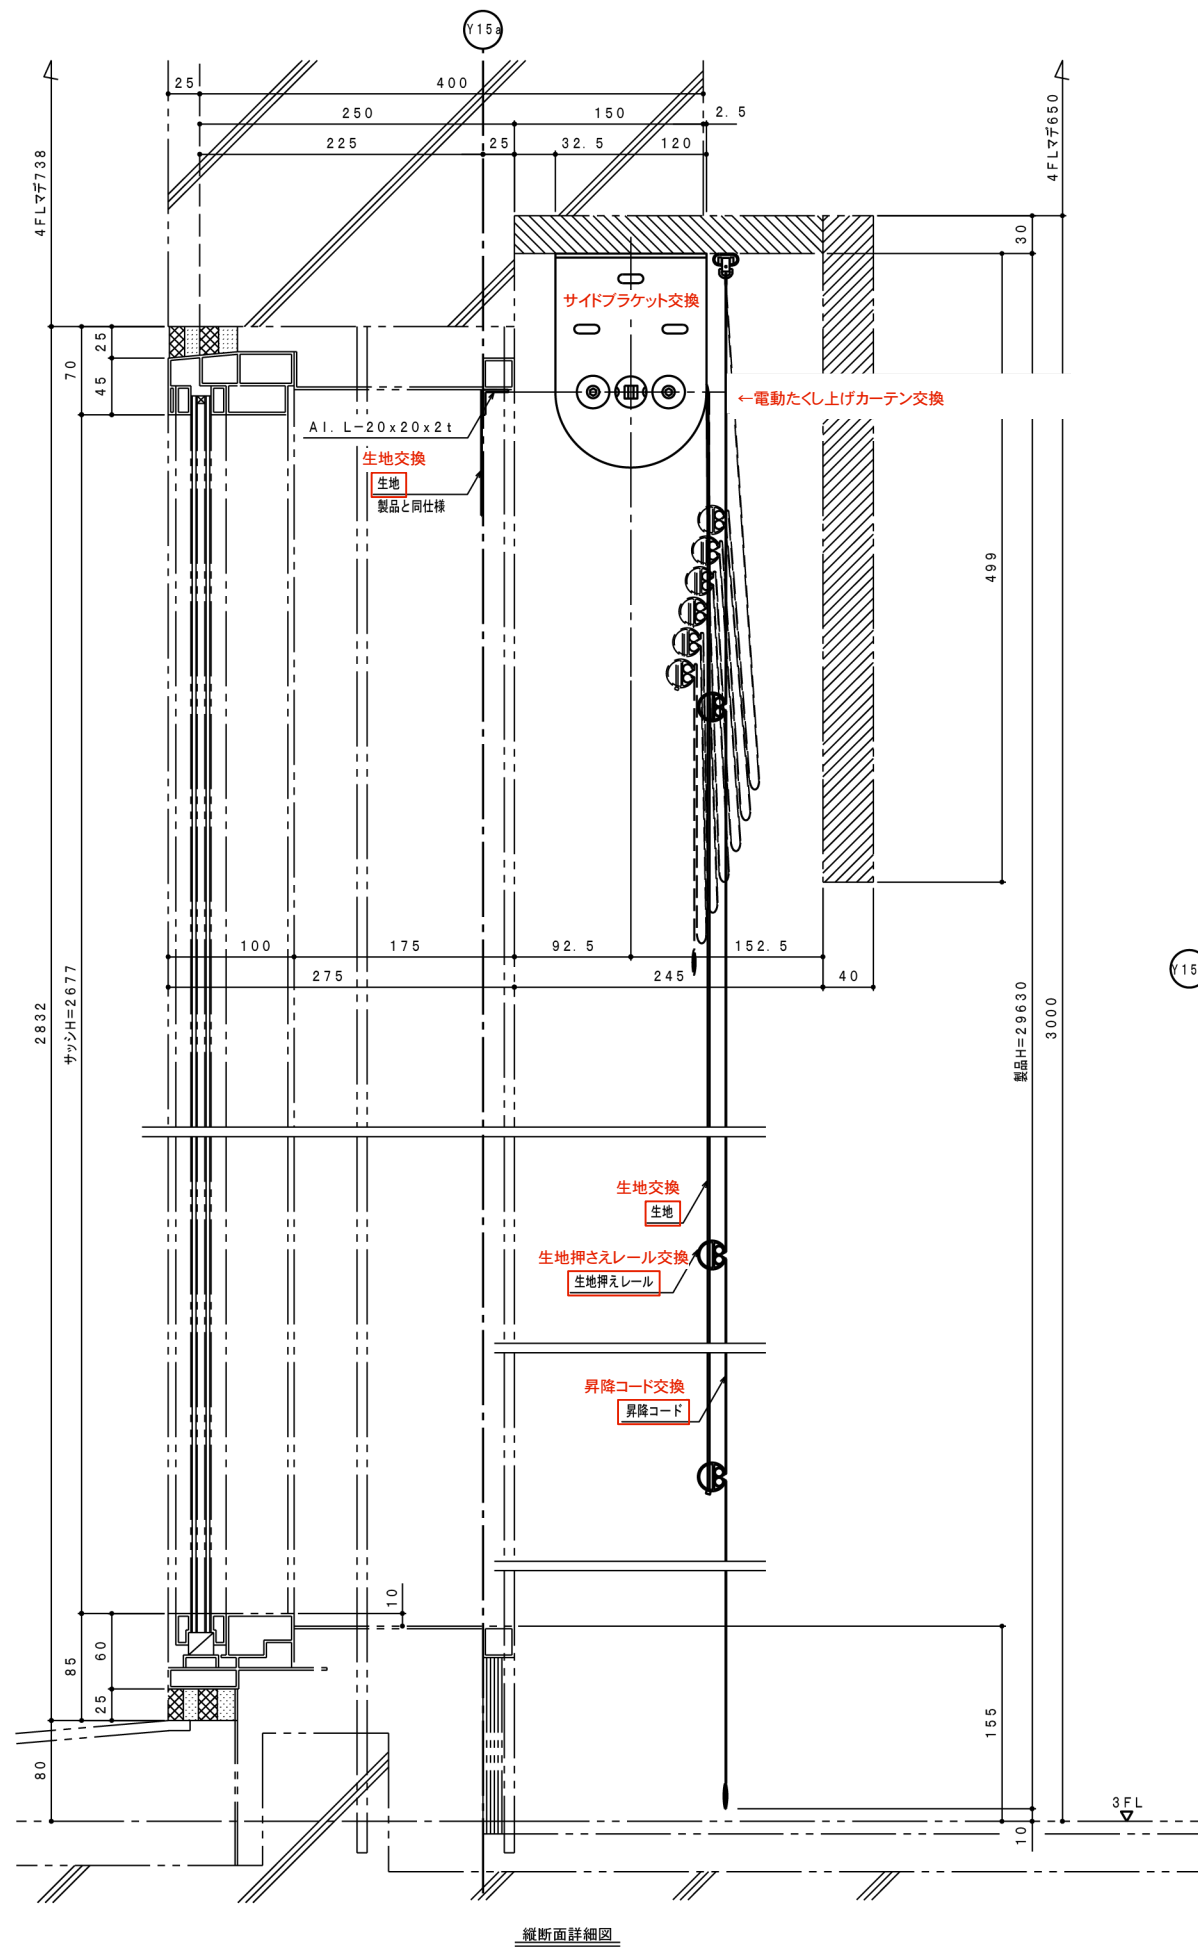

ADW113・ADW113a・ADW114
電動たくし上げカーテン交換

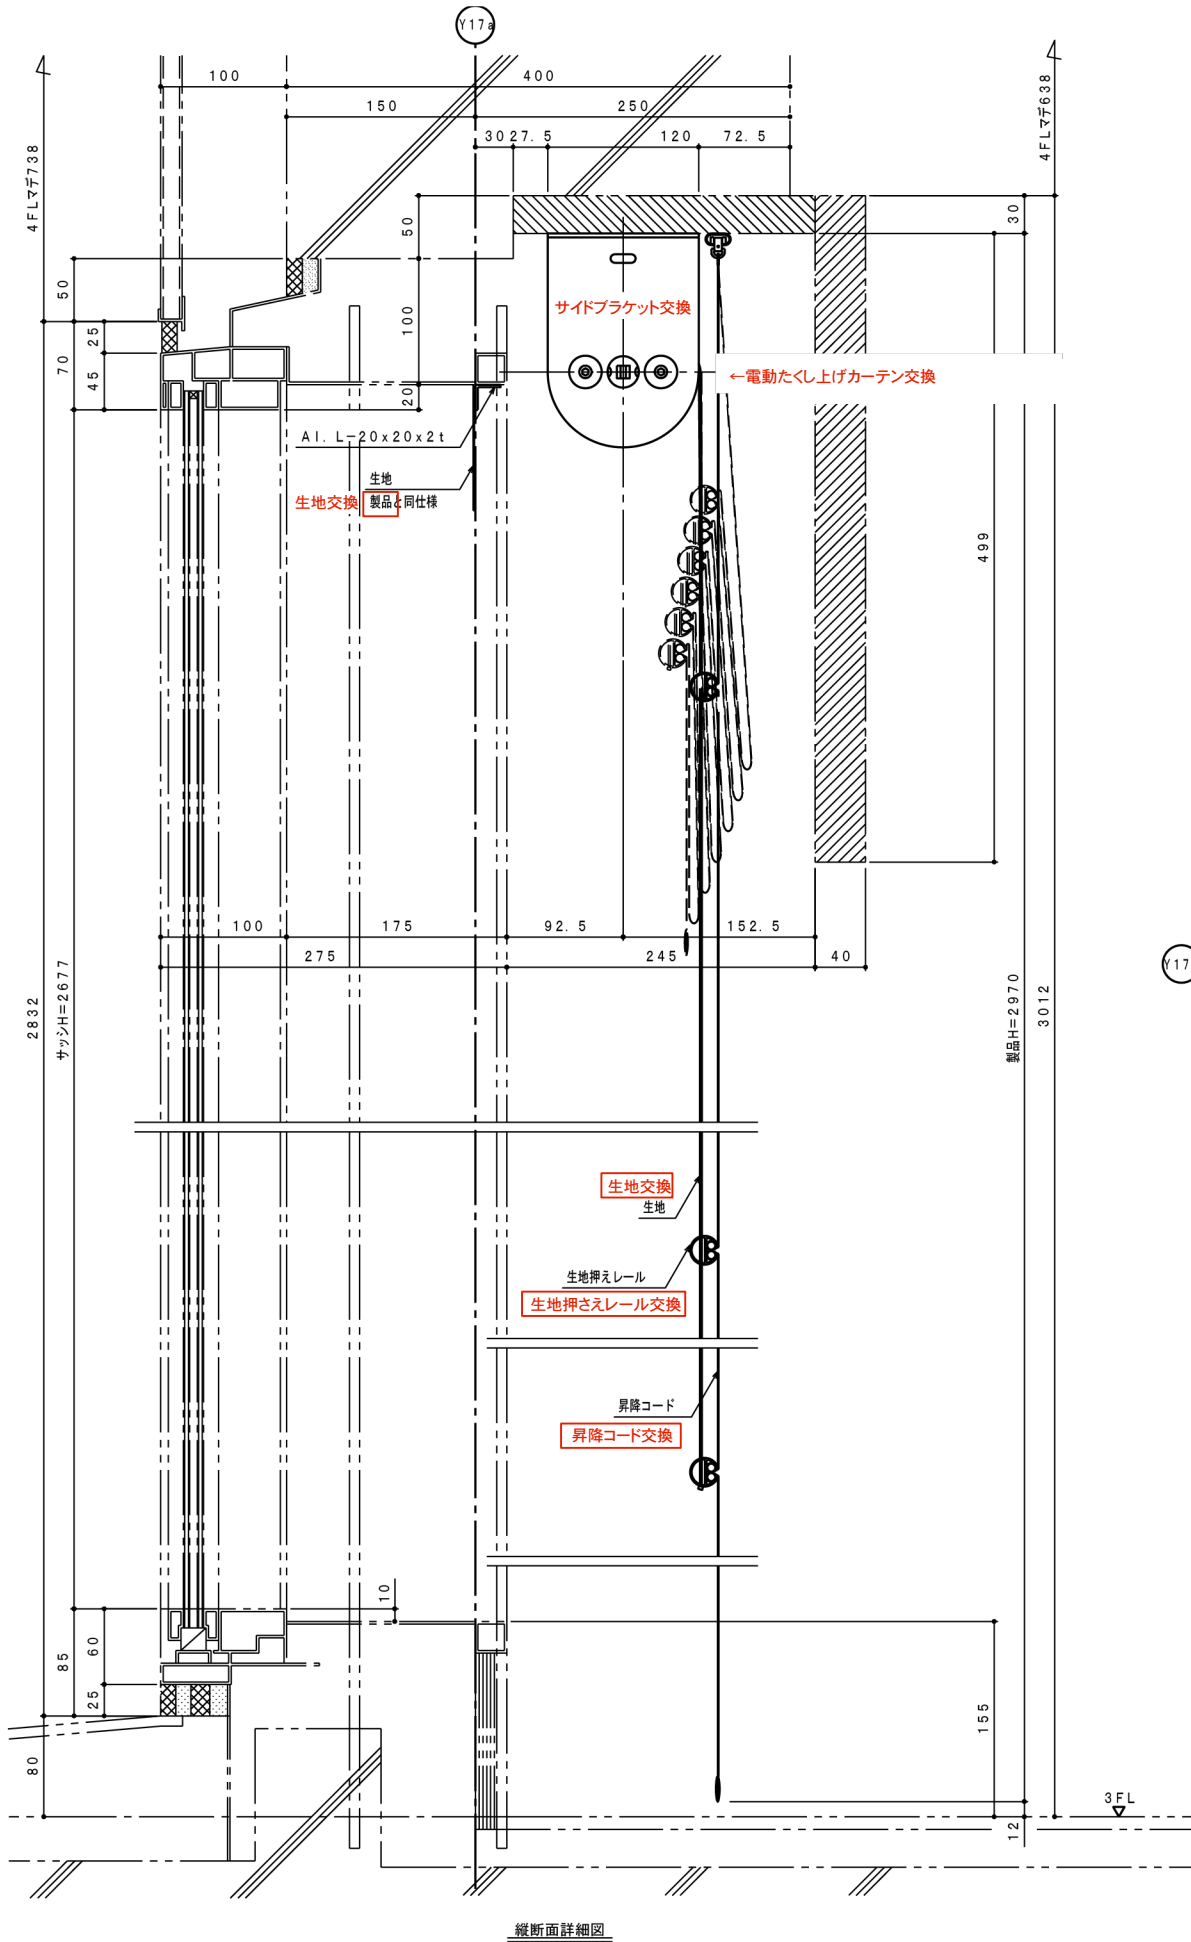

縦断面詳細図

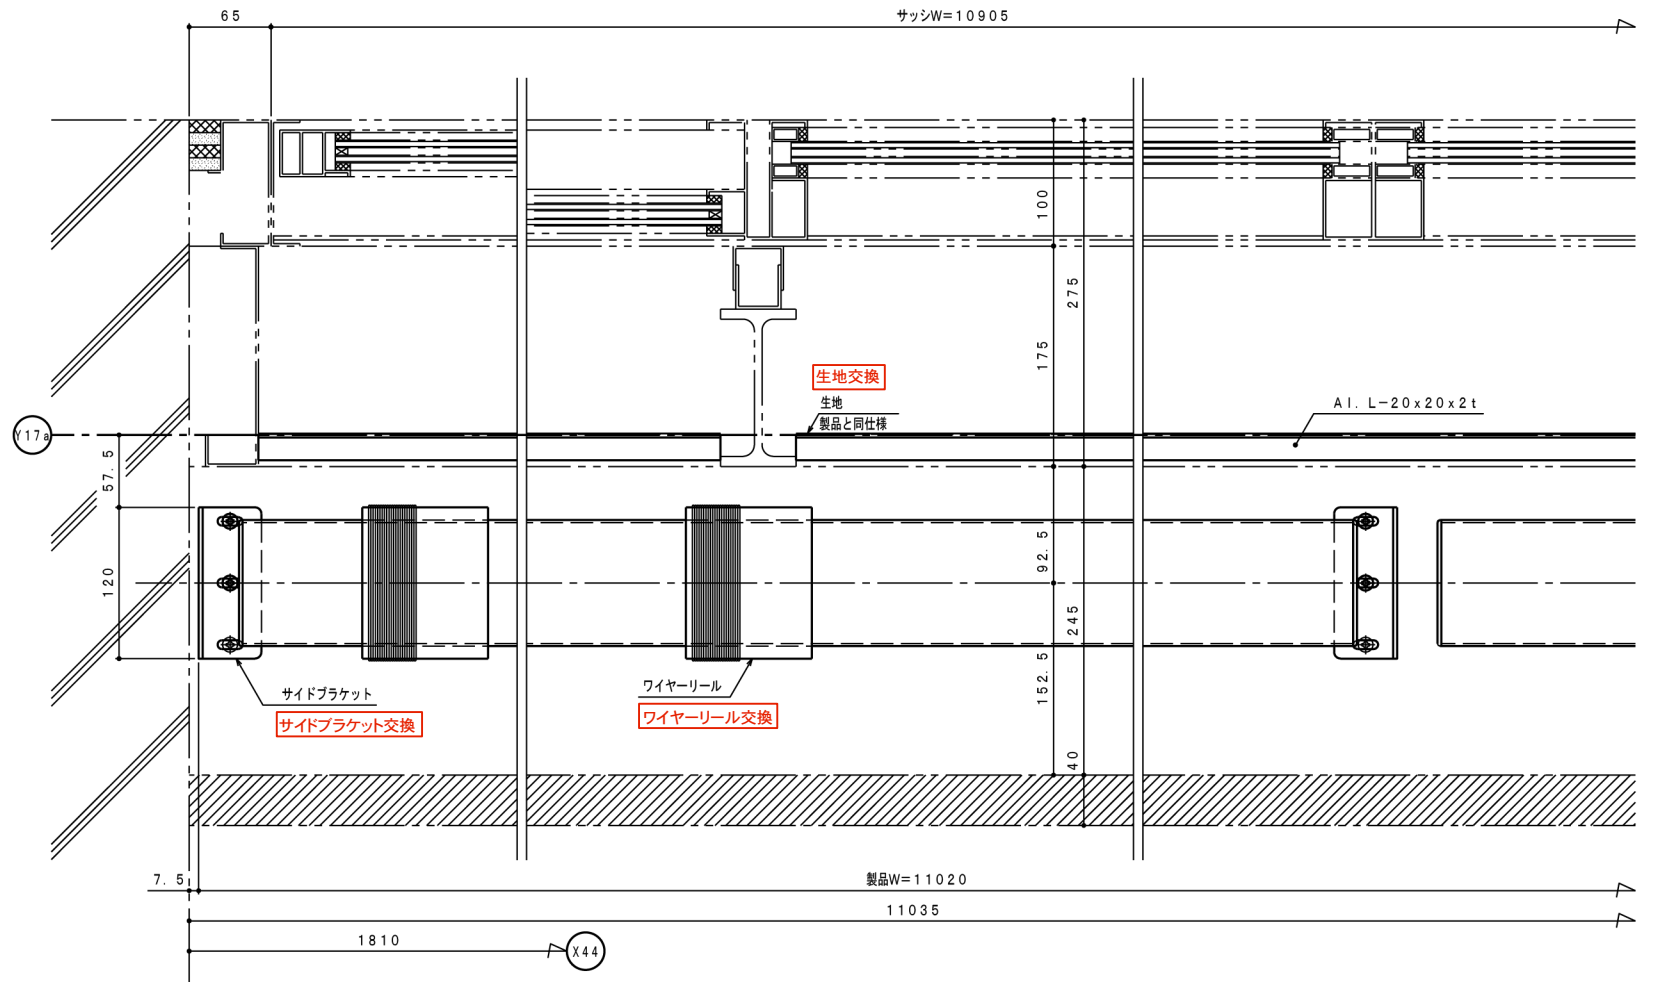

横断面詳細図

ADW113・ADW113a・ADW114
電動たくし上げカーテン交換

