




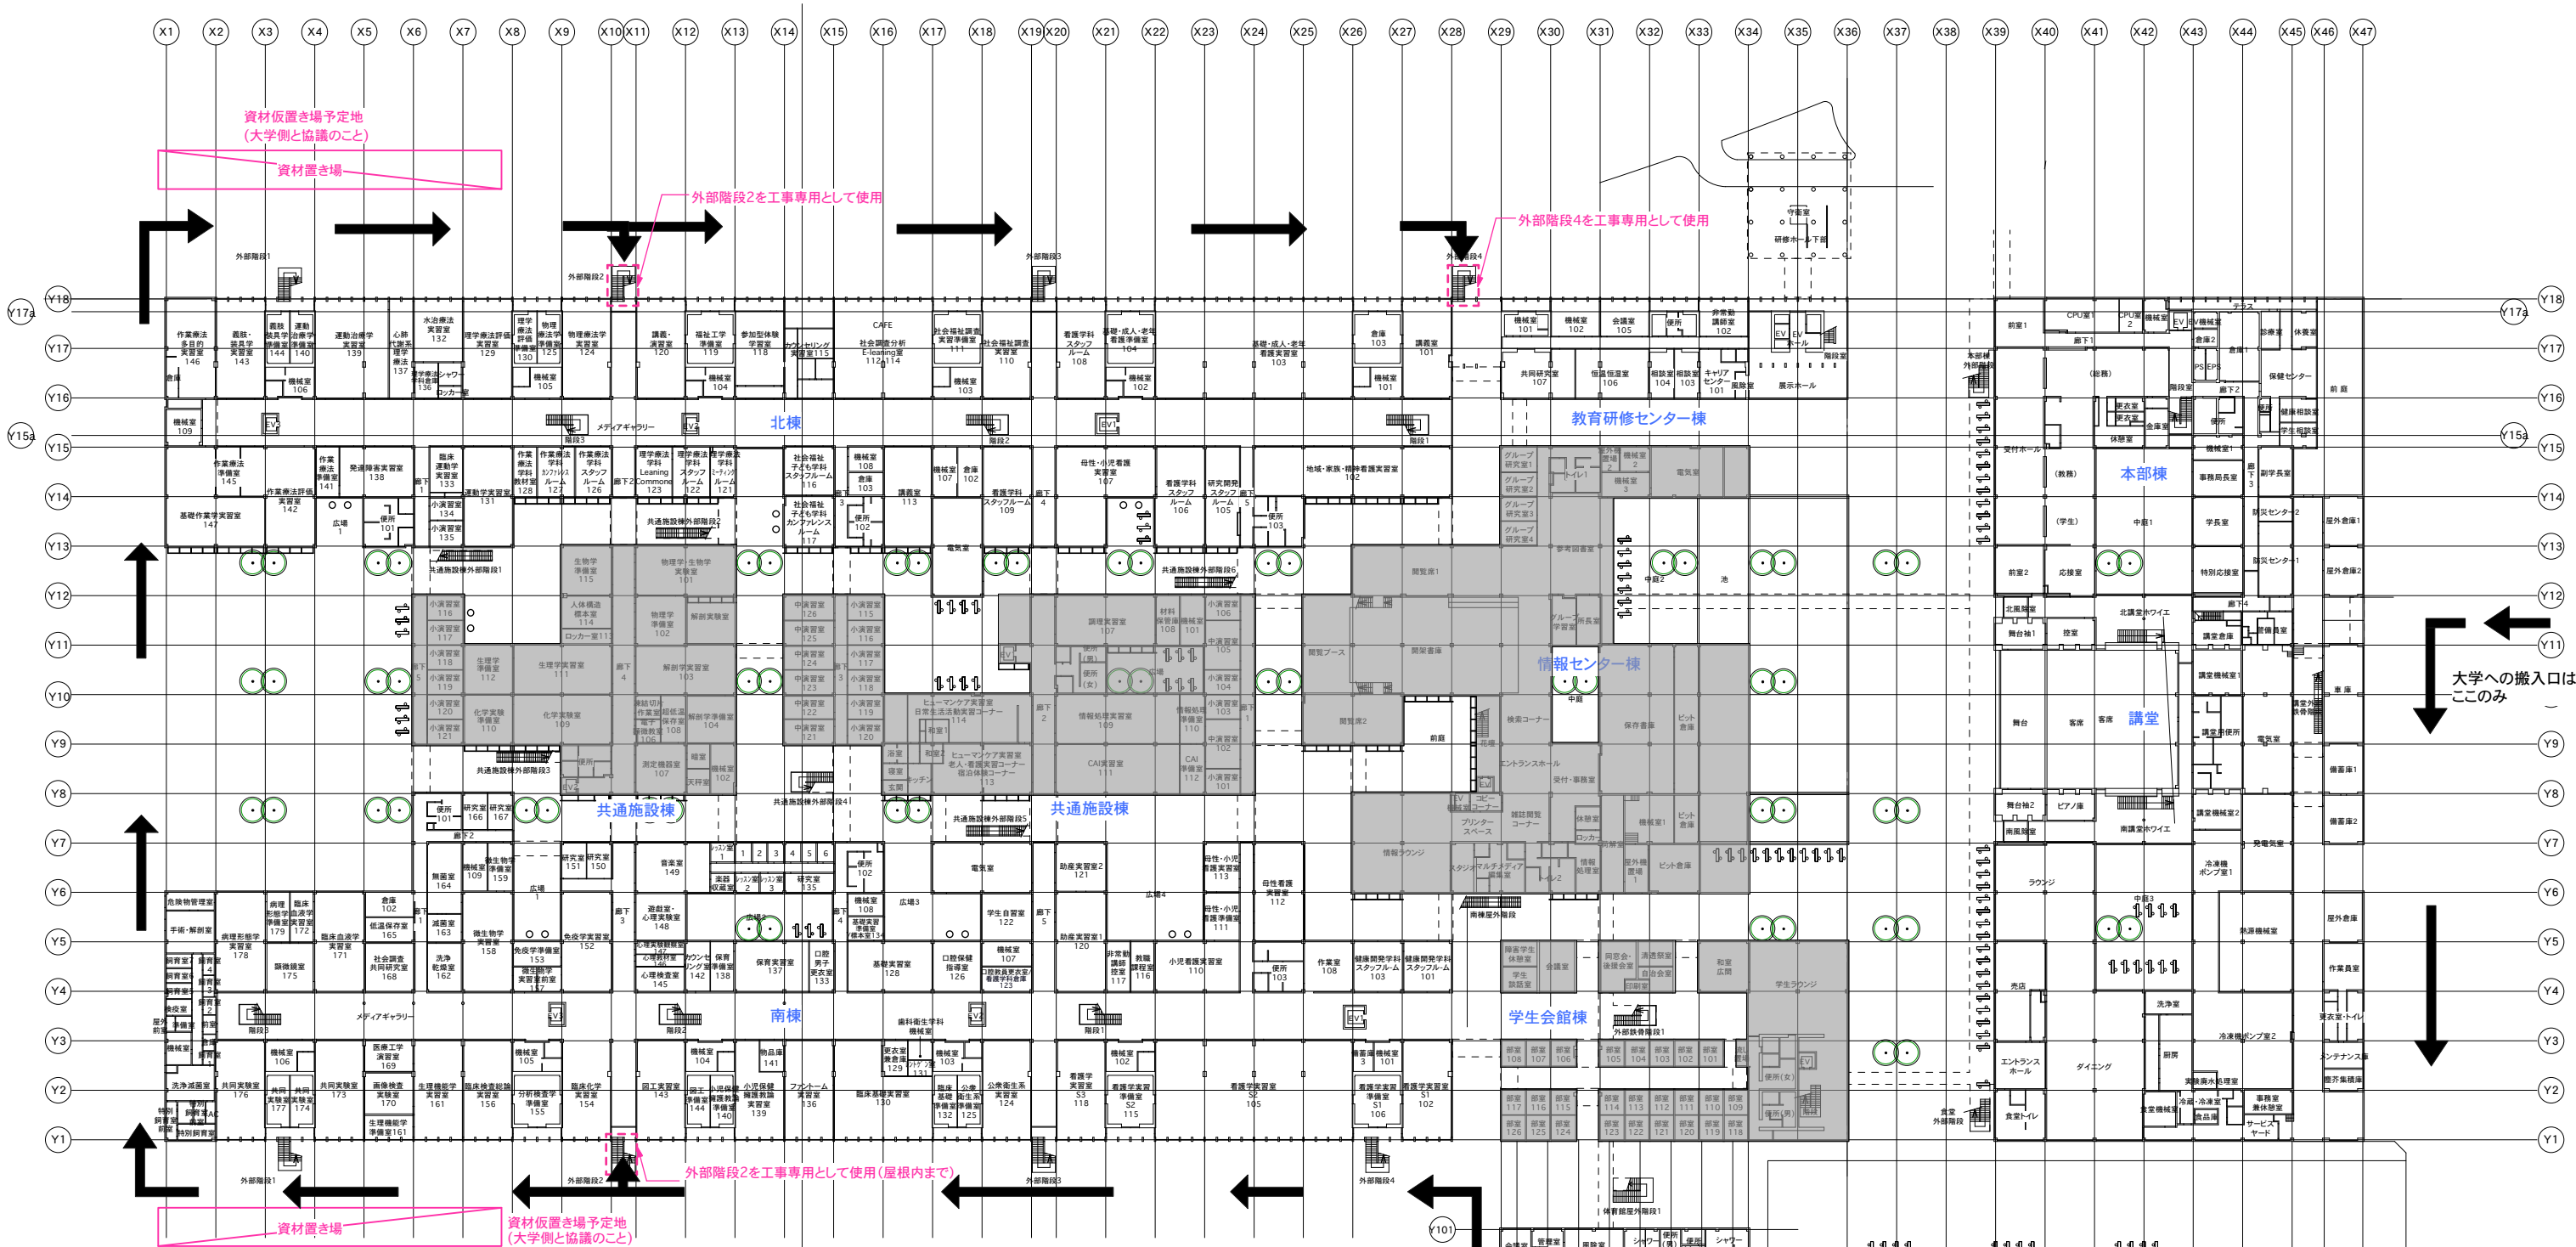


研究室屏改修工事概要



棟名	階数	室名	建具記号	数量	各階計	工事ヶ所	調整ヶ所	部位	改修内容
北棟	3	研究室311～342	SDW-31	32	32	26	6	扉パワーヒンジ	<工事ヶ所> 電気錠配線取り外し、扉取り外し、パワーヒンジ本体交換後、扉及び電気錠復旧 ※扉左勝手、右勝手については現地確認を行うこと。 <調整ヶ所> 作動状況確認の上、監督員に書面にて結果を報告すること。
	4	研究室416～422、424～436、438～444 研究室423,437	SDW-41 SDW-42	27 2	29	20	9		
教育研修センター棟	2	大学院研究室201.202	SDW-21	2	4	4	0		
		大学院研究室203.204	SDW-22	2					
	3	研究室301.302.305～308.310	SDW-31	7	14	12	2		
		研究室303.304.309	SDW-32	3					
		大学院研究室351～354	SD-33	4					
	4	認定看護教員室411,研究室412～415	SDW-41	5	21	18	3		
		育児支援室409	SWD-43	2					
		高等教育開発センター資料室410	SD-44	8					
		大学院研究室401～408	SD-45	4					
		大学院研究室451～454 大学院研修室405,406	SD-46	2					
南棟	3	研究室301～331	SWD-31	31	31	27	4		
	4	研究室401～430	SWD-41	30	30	24	6		
合計				161	161	131	30		


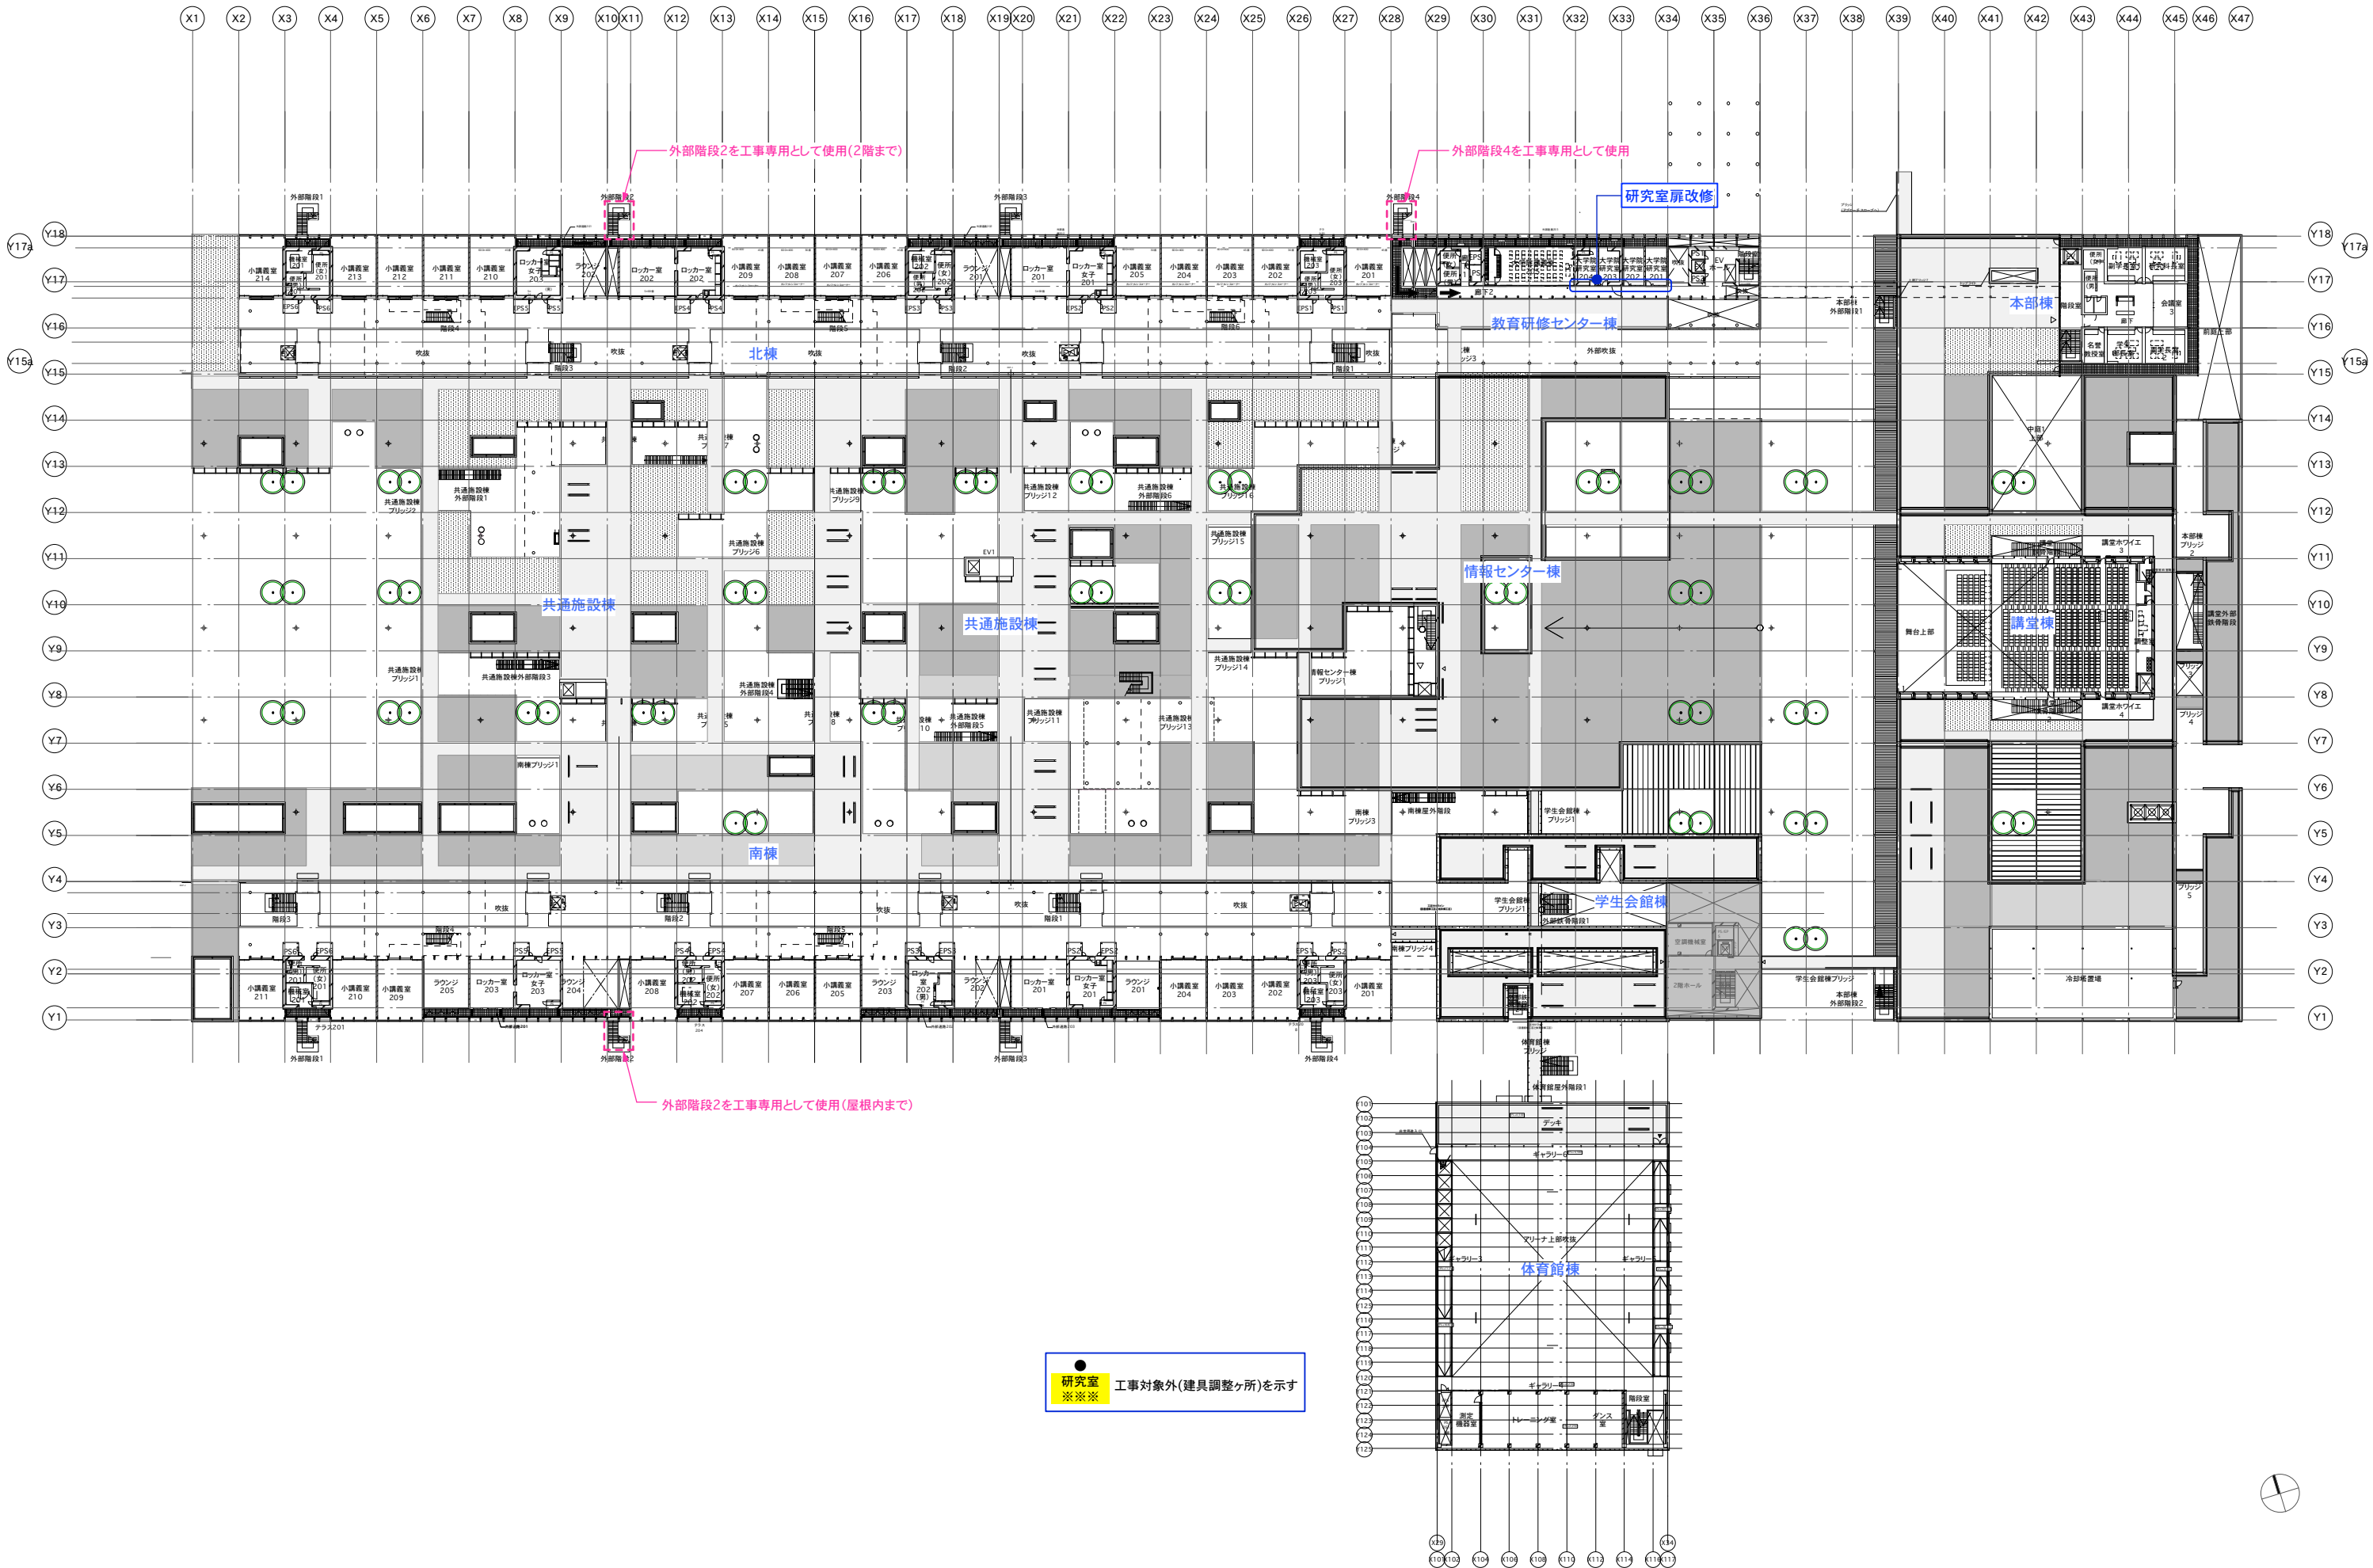


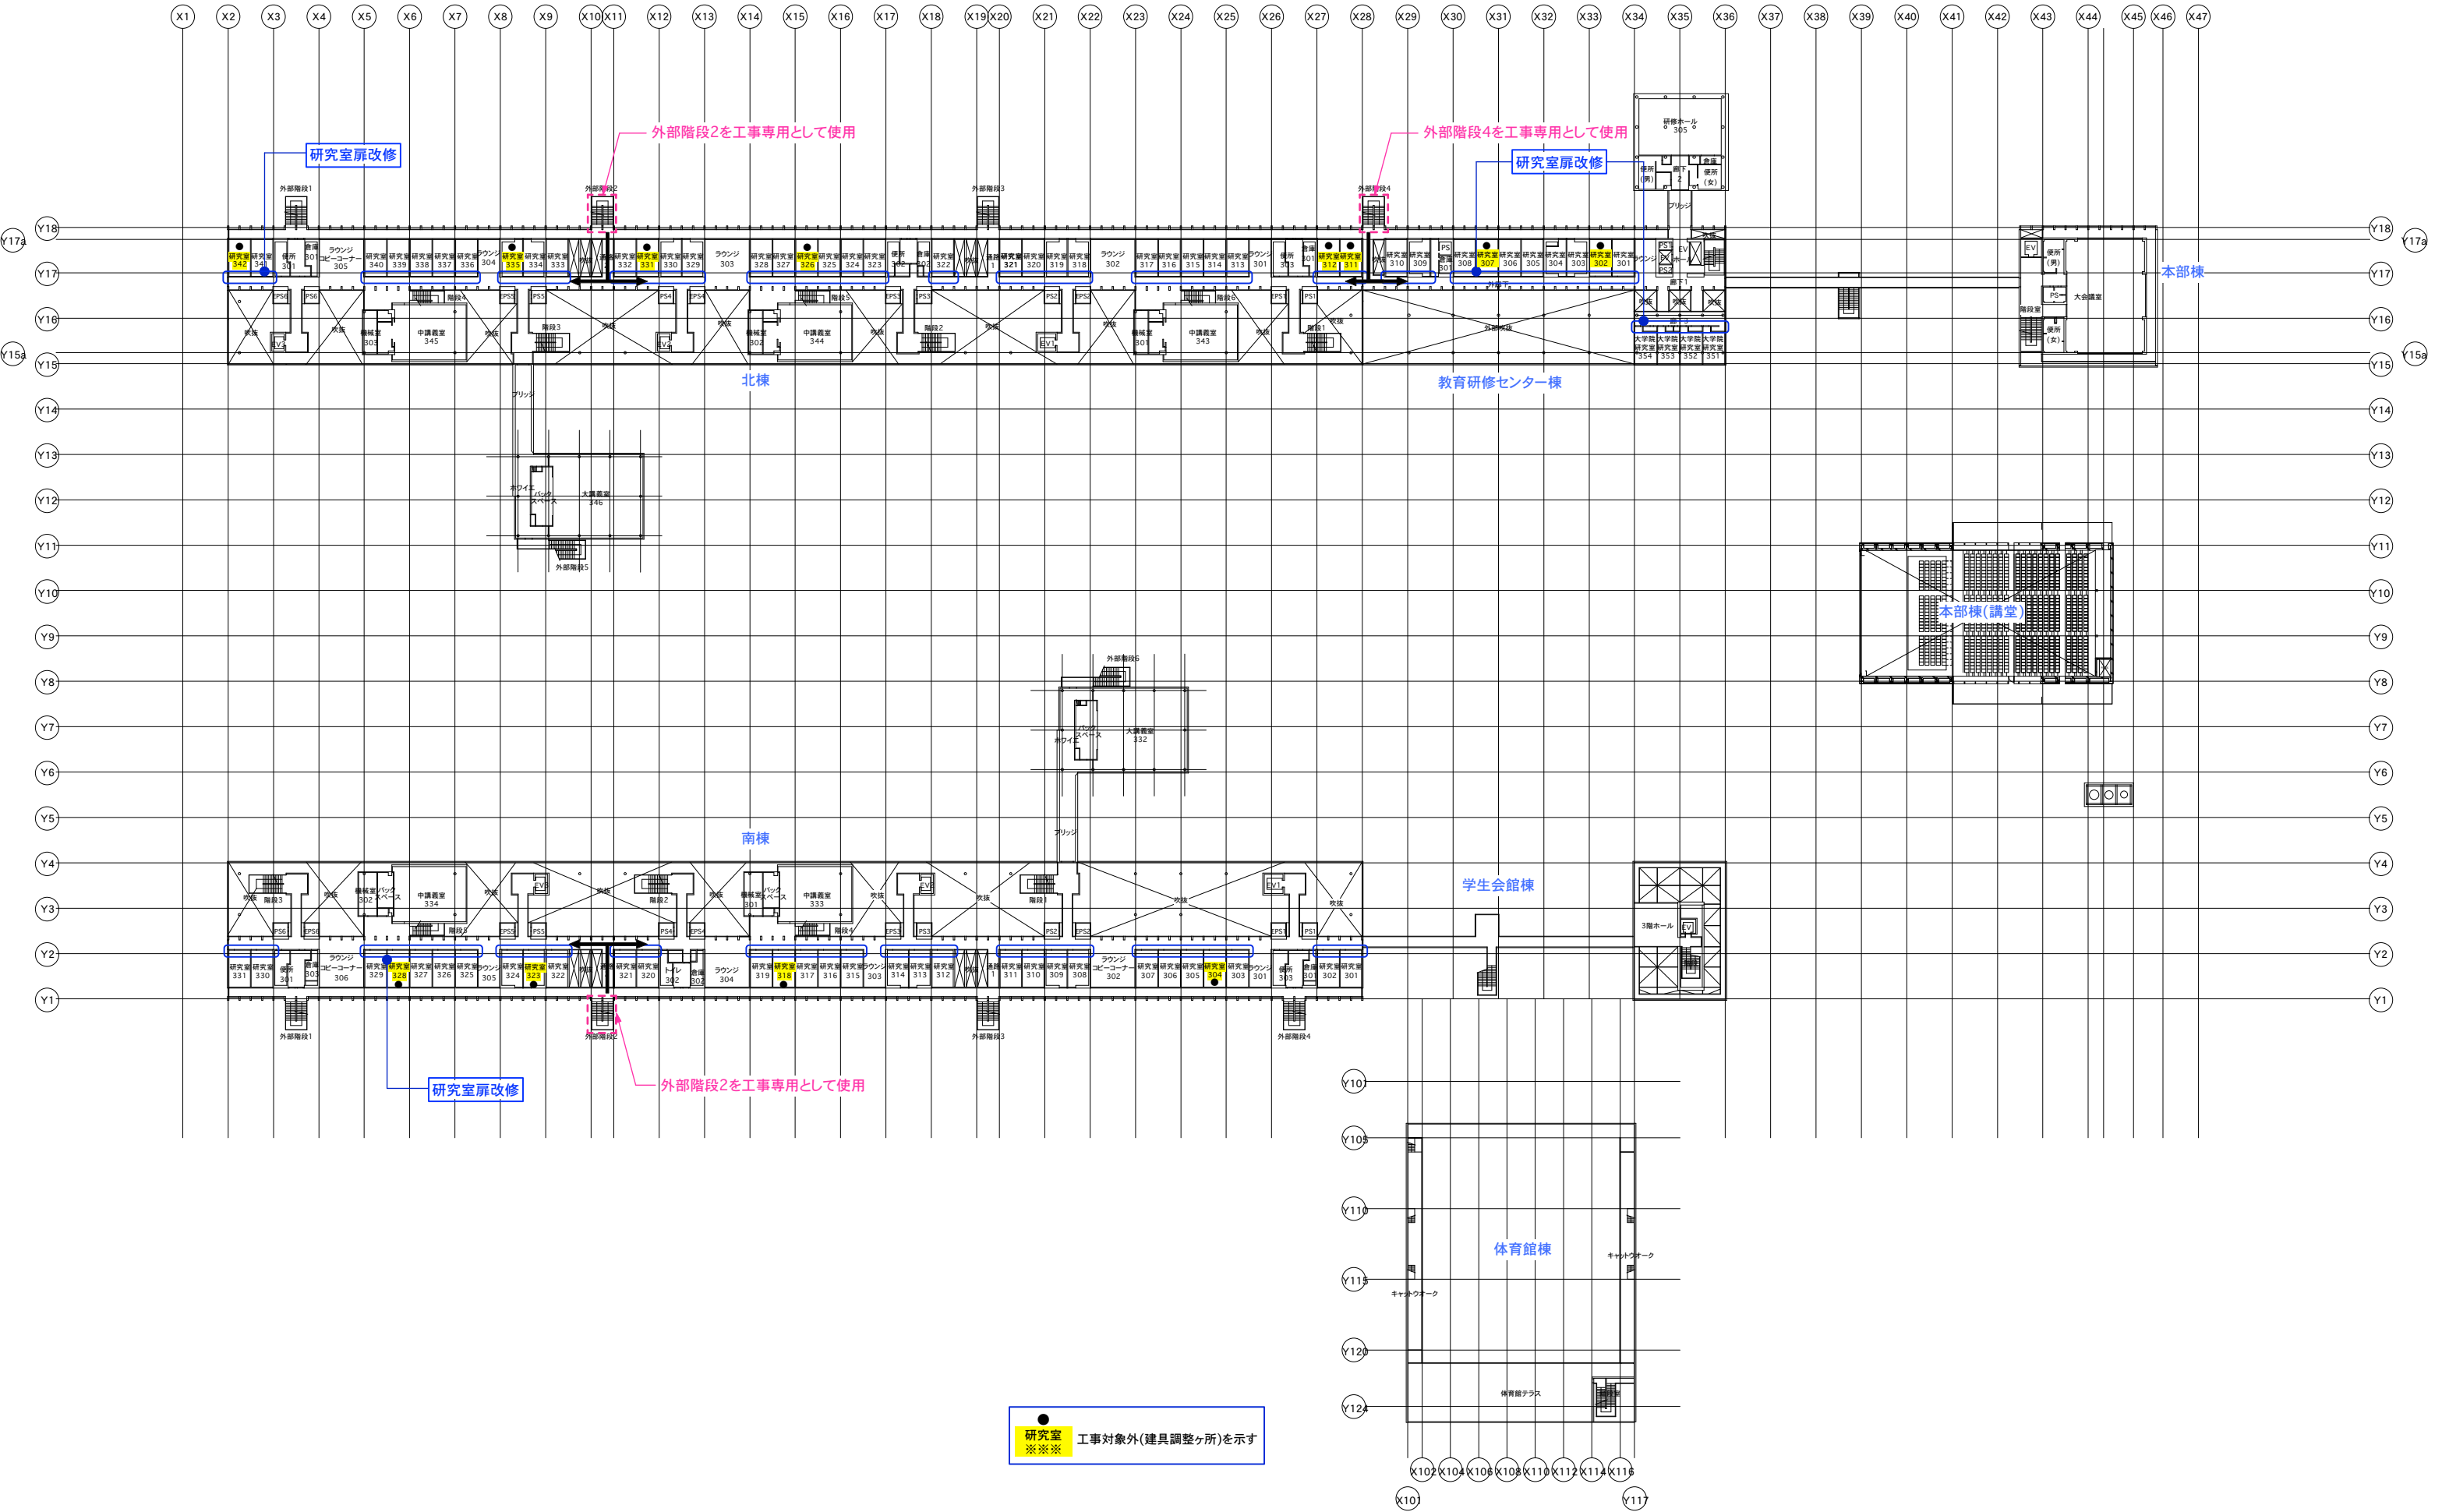

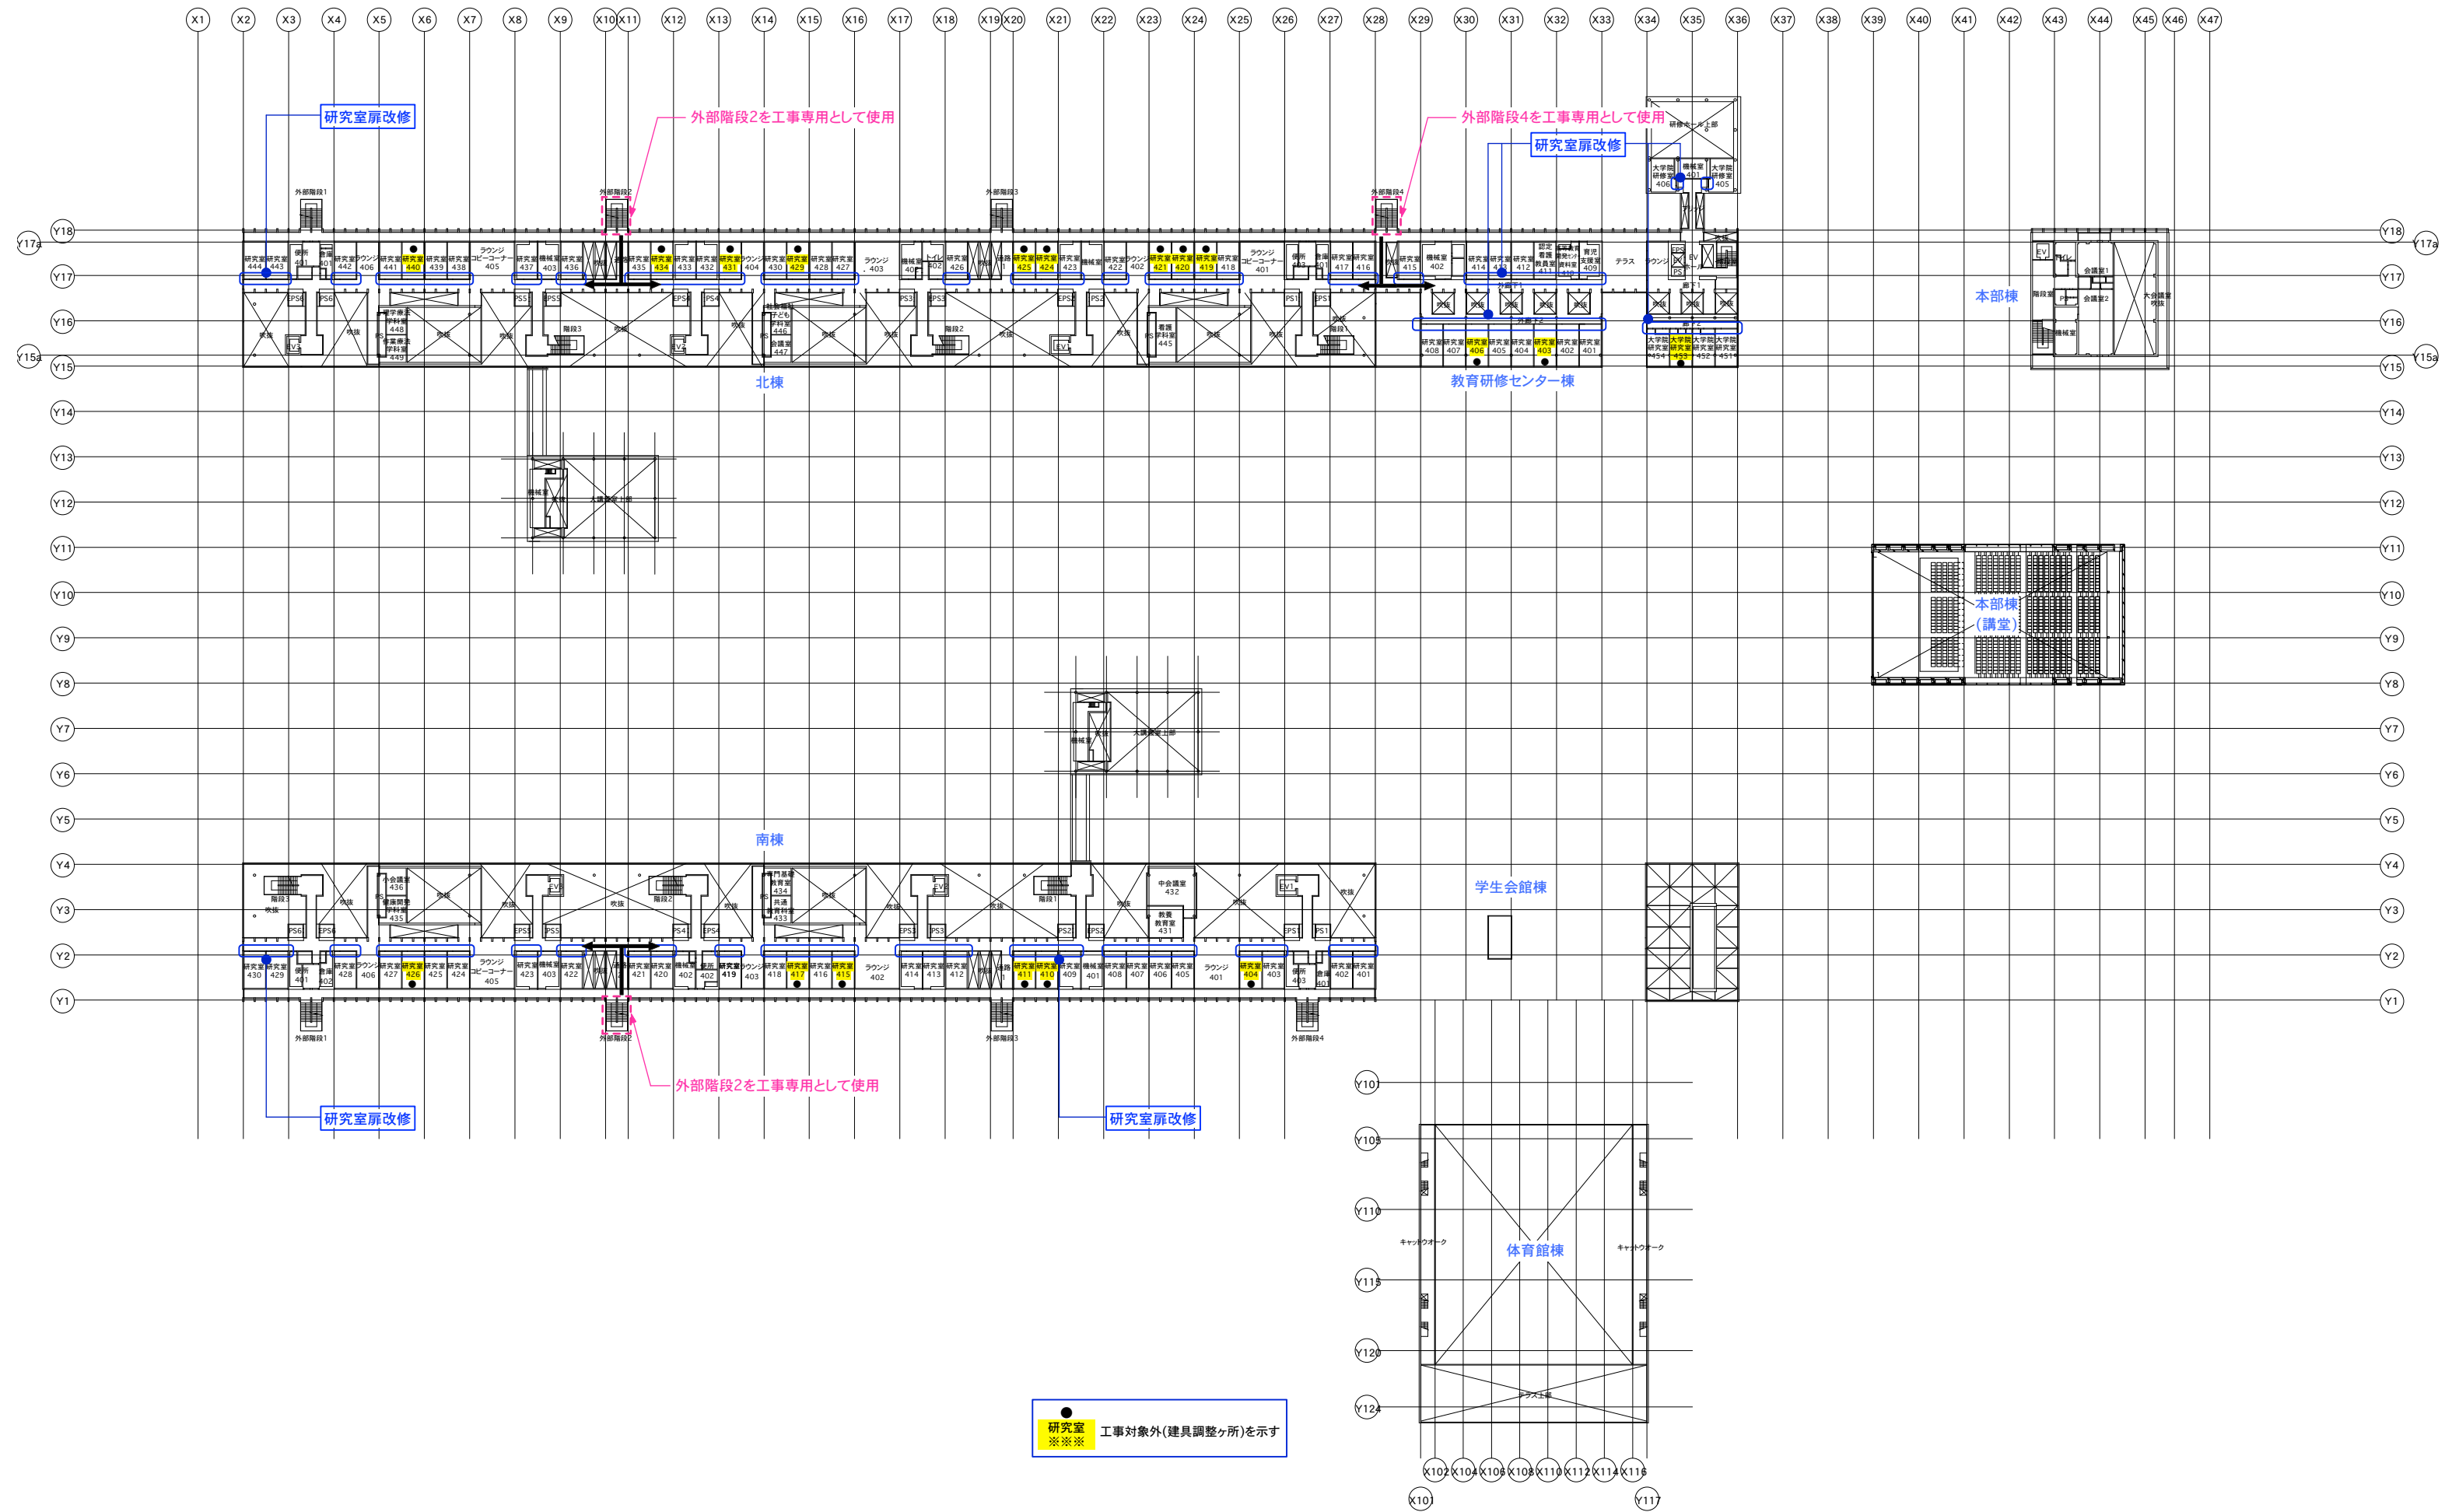



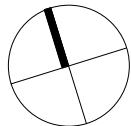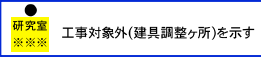

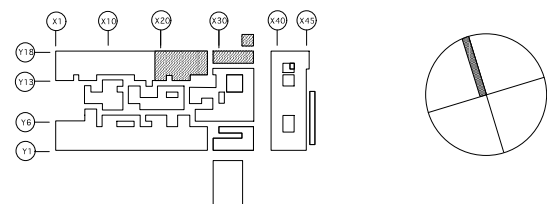
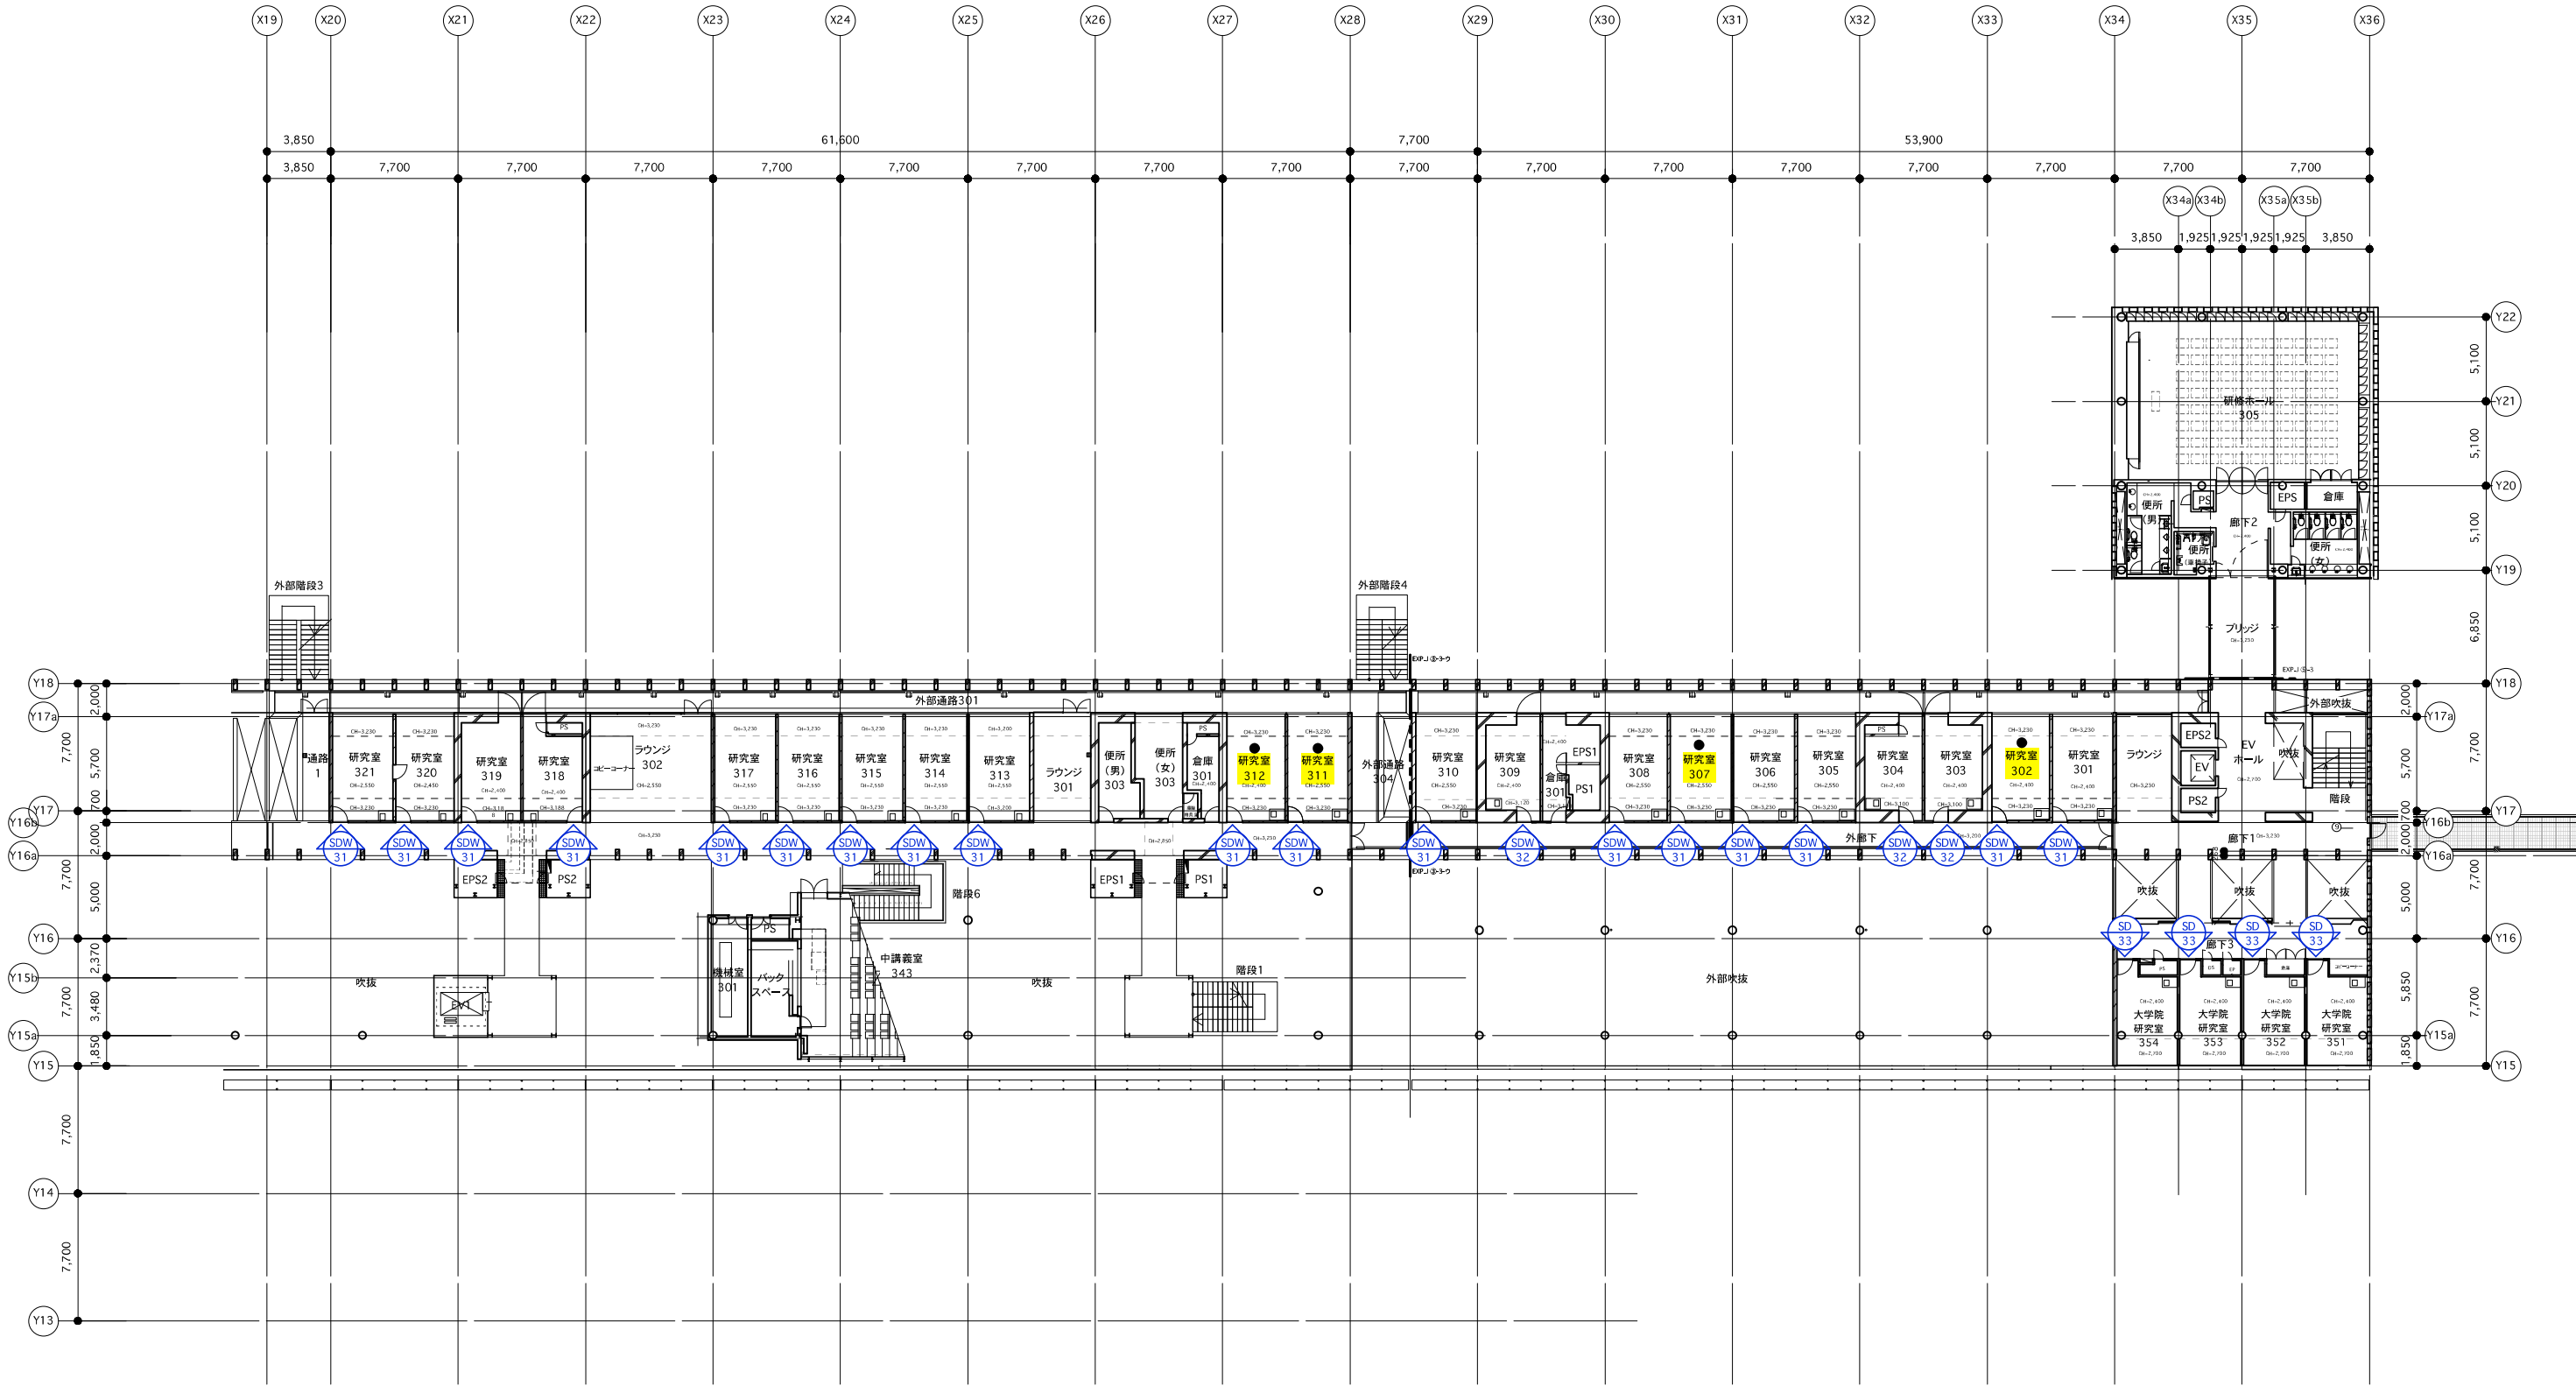


公立大学法人
埼玉県立大学

局長	副局長	部長	課長	担当

project title		25埼玉県立大学外壁防水ほか改修工事	
check	.	memo	
株式会社 山本理研設計工場 〒221-0843 横浜市神奈川区松ヶ丘37-1 PHONE 045-548-8400 一級建築士事務所 神奈川県知事登録 第8975号 一級建築士 山本理研 大田登録 第129567号			

title		北棟 3階B・教育研修センター棟 3階_建具キープラン	
scale	A1:1/200 A3:1/400	date	2025.02.20
		no	II_扉_03

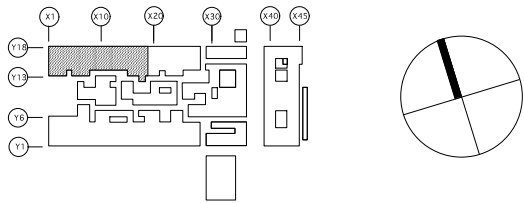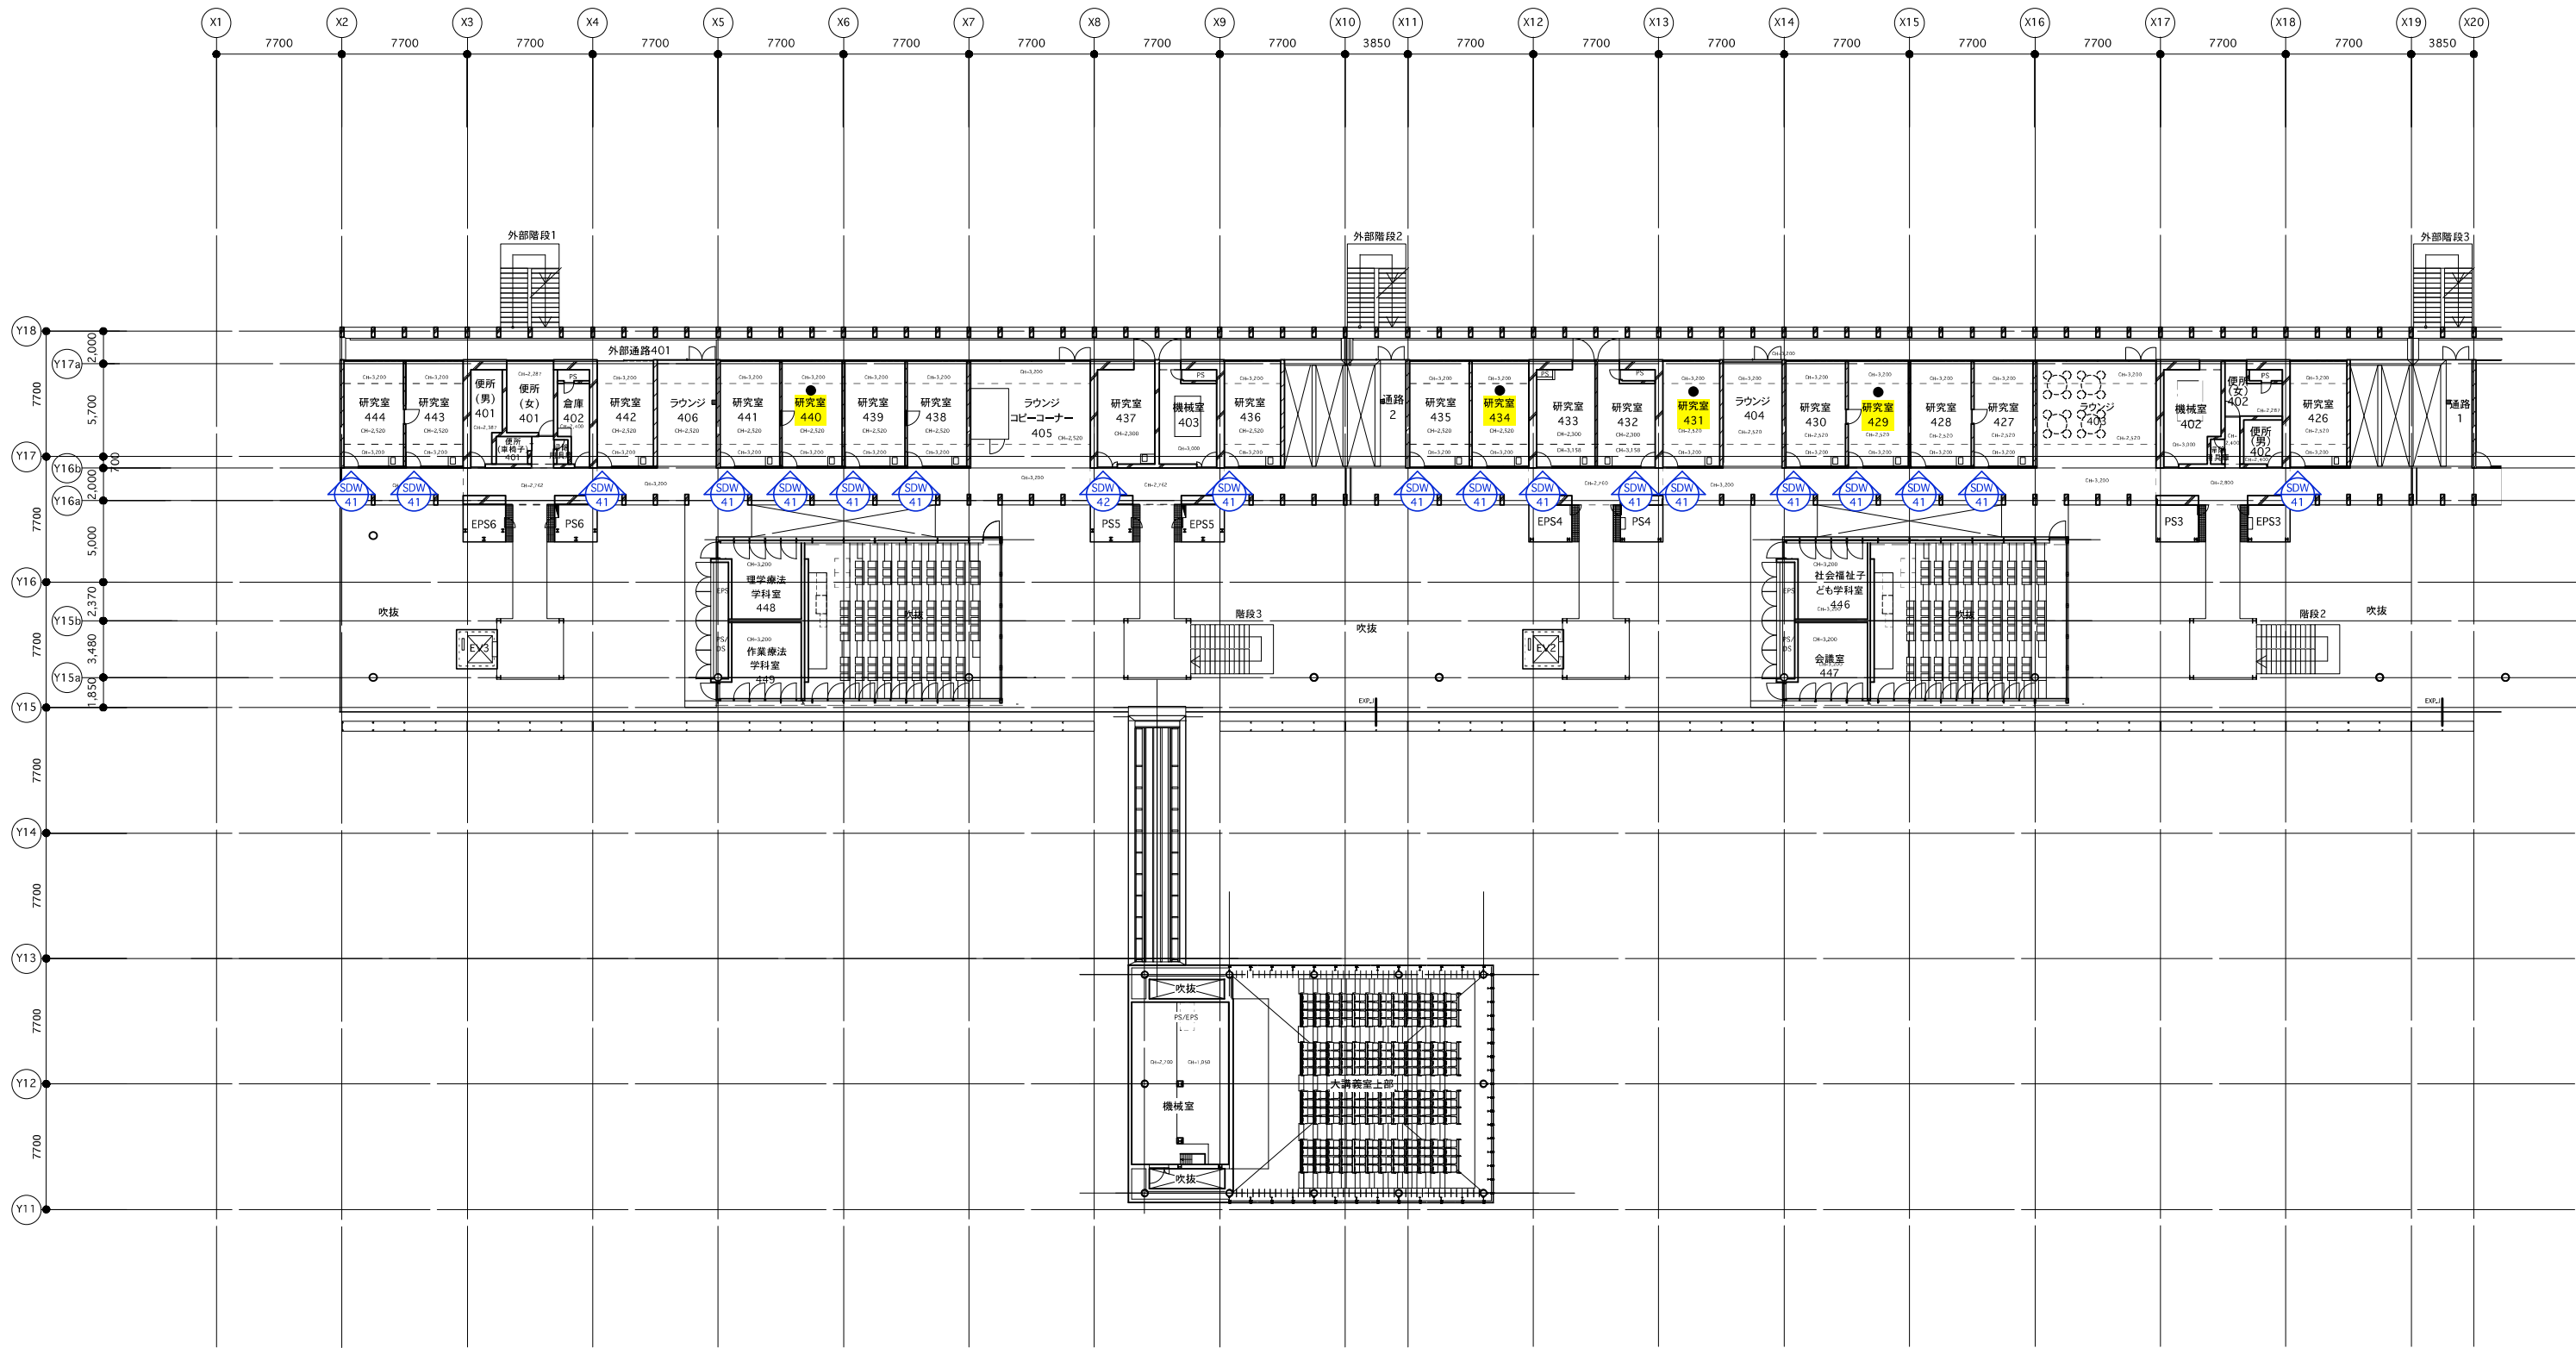

公立大学法人
埼玉県立大学

局長	副局長	部長	課長	担当




project title 25埼玉県立大学外壁防水ほか改修工事



check memo



株式会社 山本理研設計工場 〒221-0843 横浜市中区神奈川5-37-1 PHONE 045-548-8400 一級建築士事務所 神奈川県知事登録 第8975号 一級建築士 山本理研 大田登録 第129567号


title 北棟 4階A_建具キープラン

scale A1:1/200 A3:1/400 date 2025.02.20 no II_扉_04

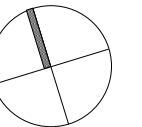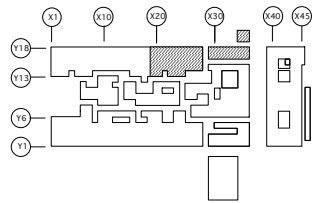
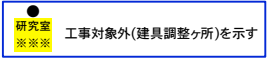


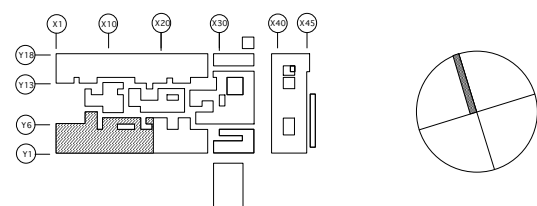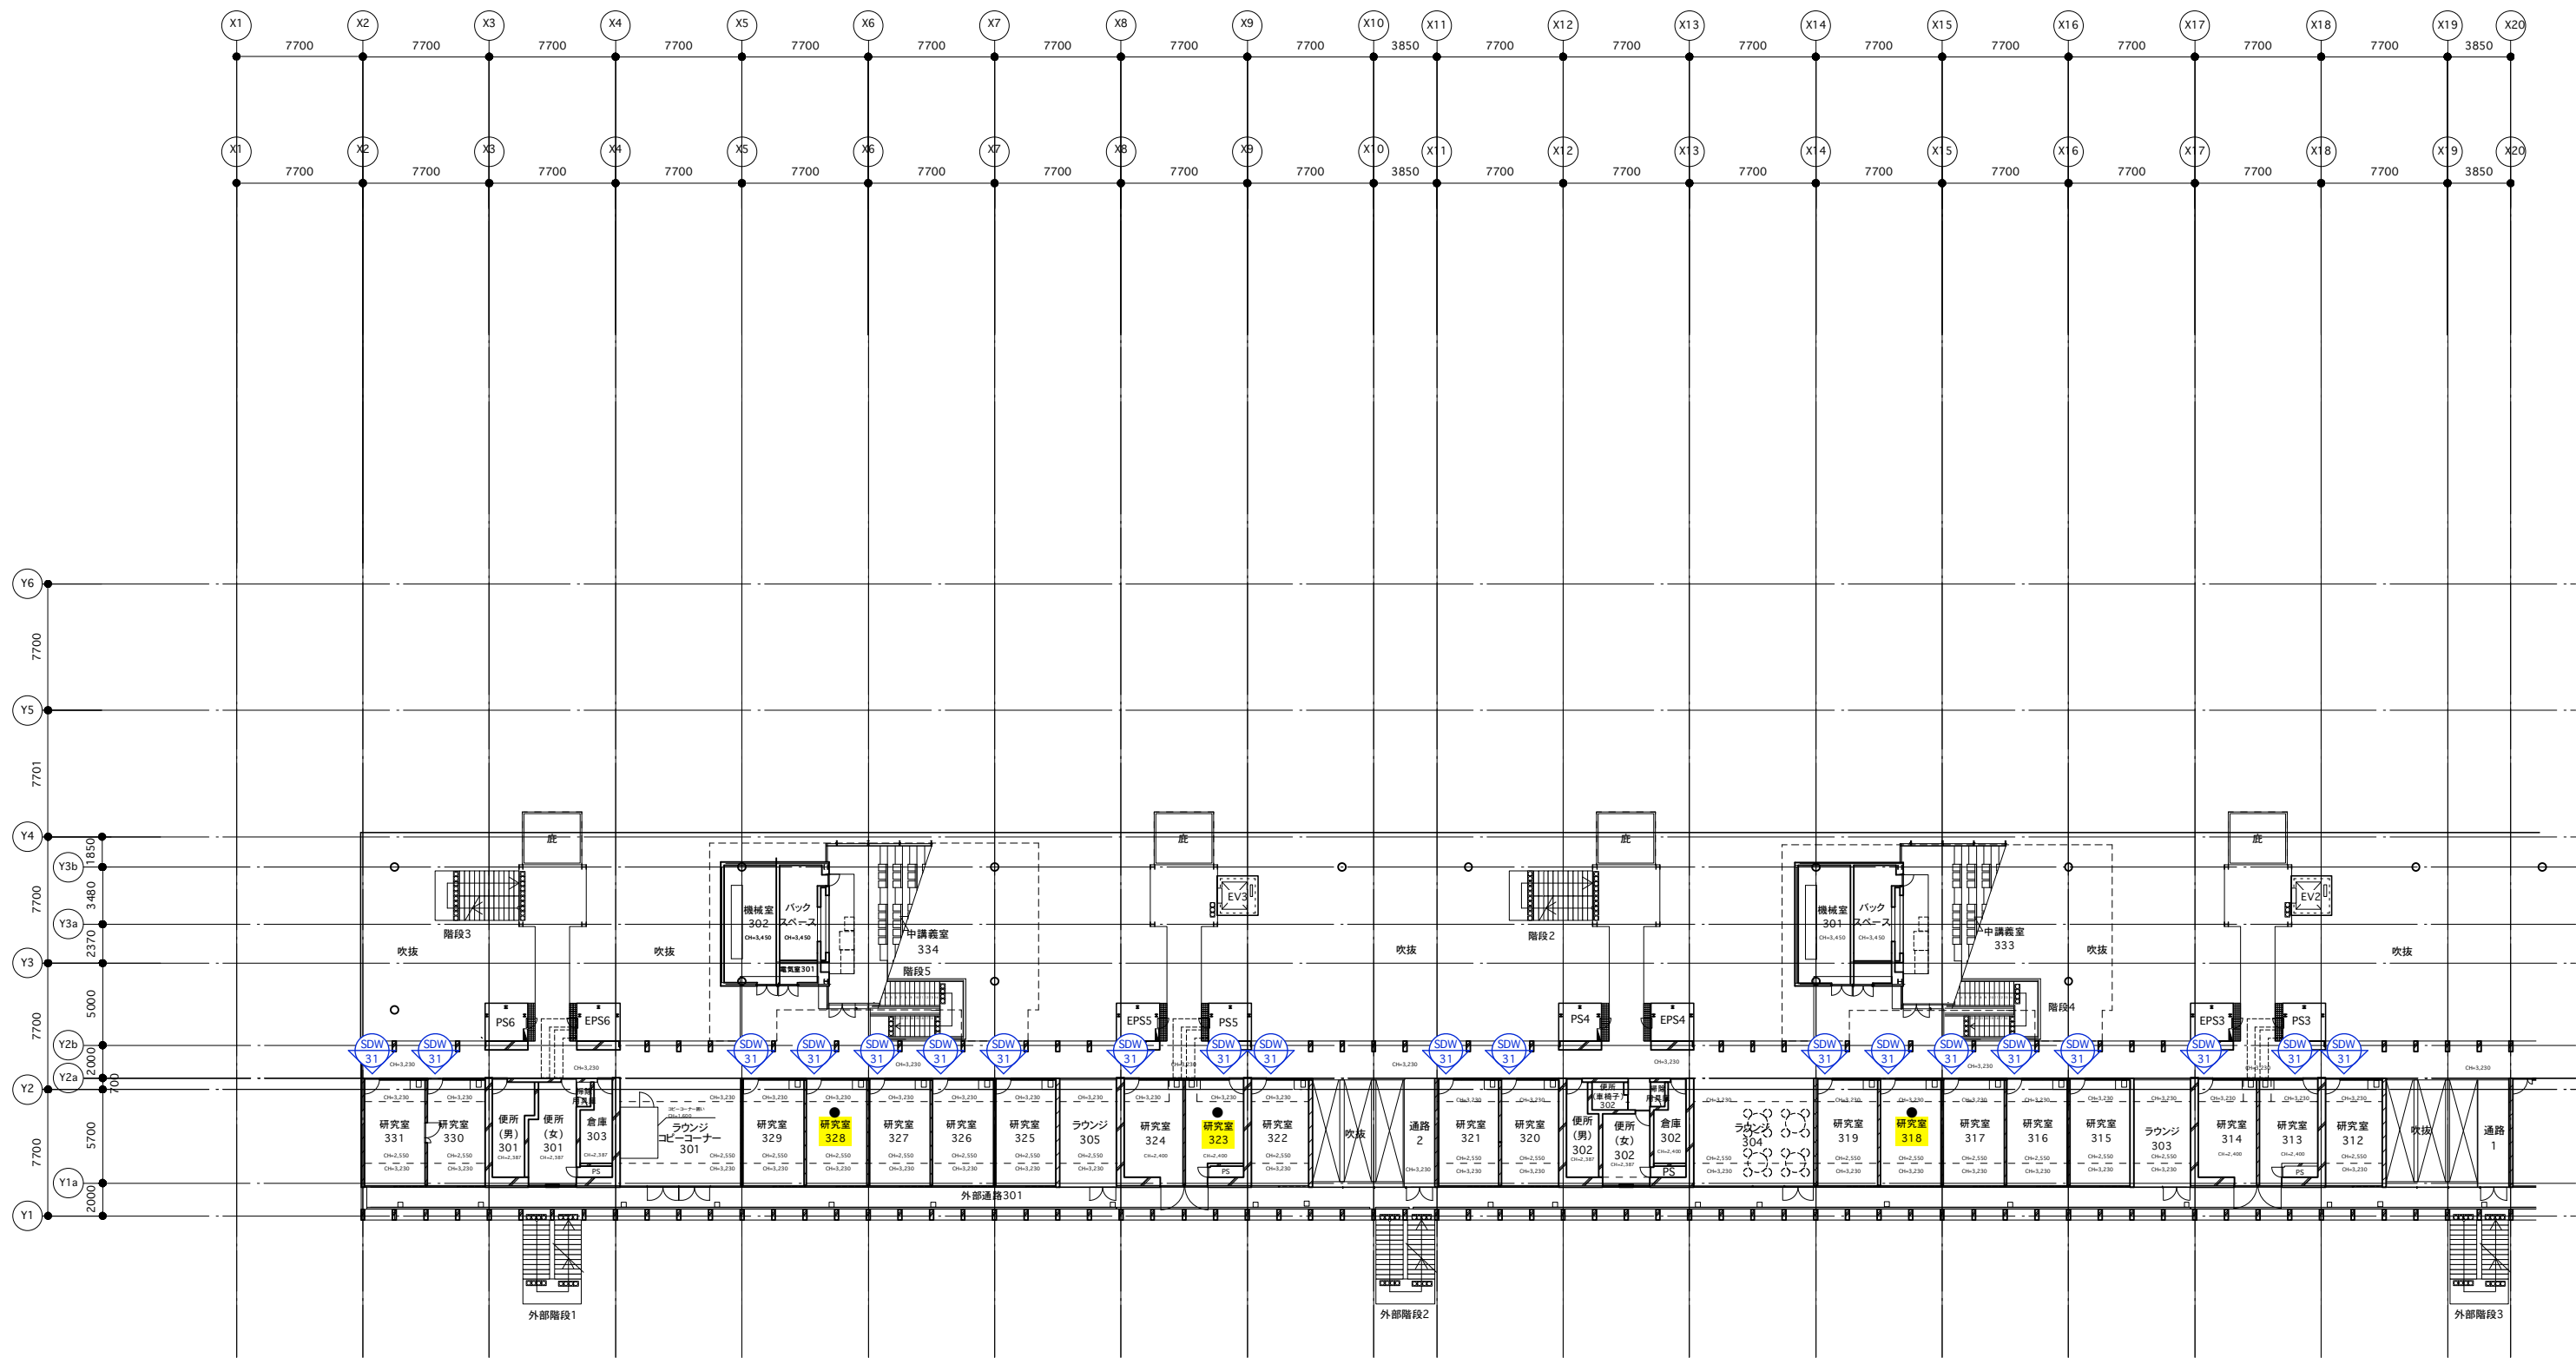


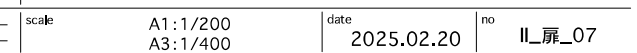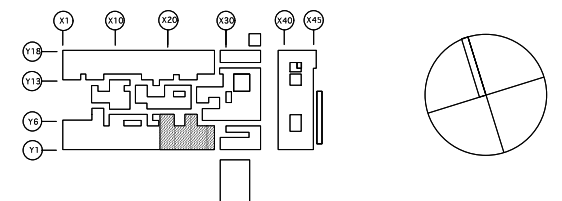


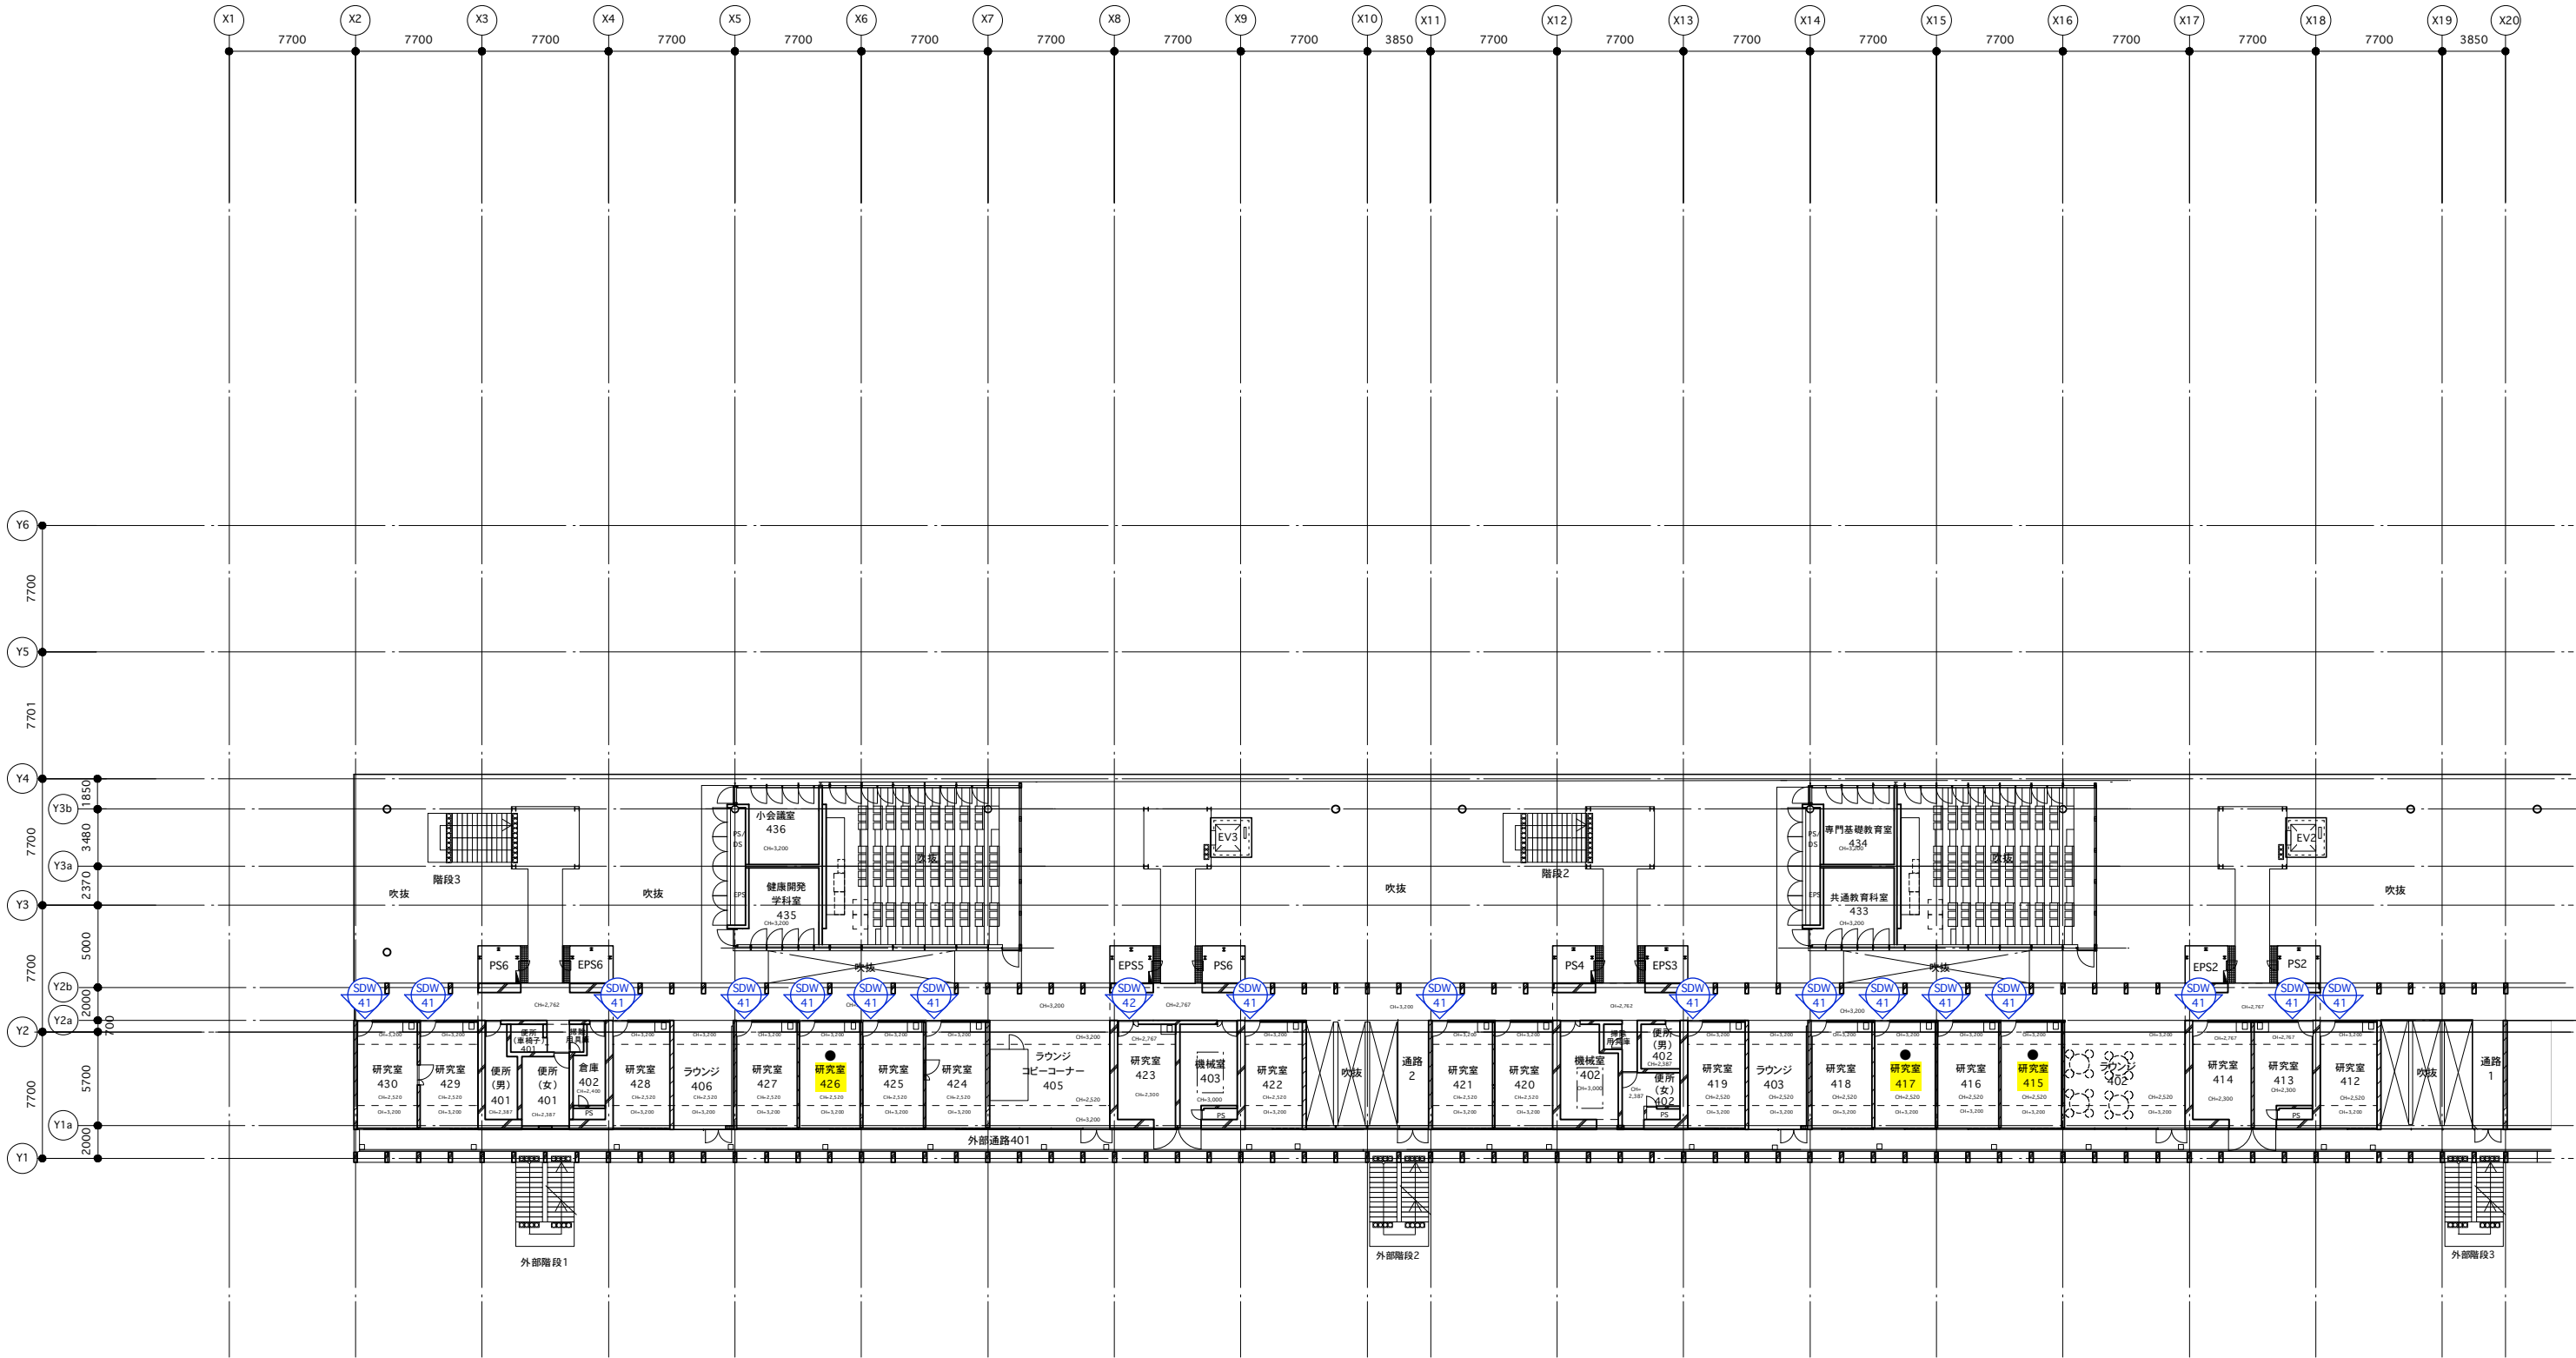


● 研究室
※※※ 工事対象外(建具調整ヶ所)を示す

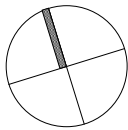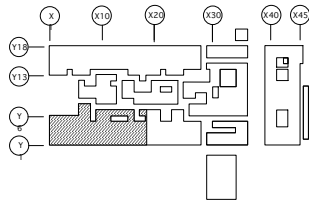

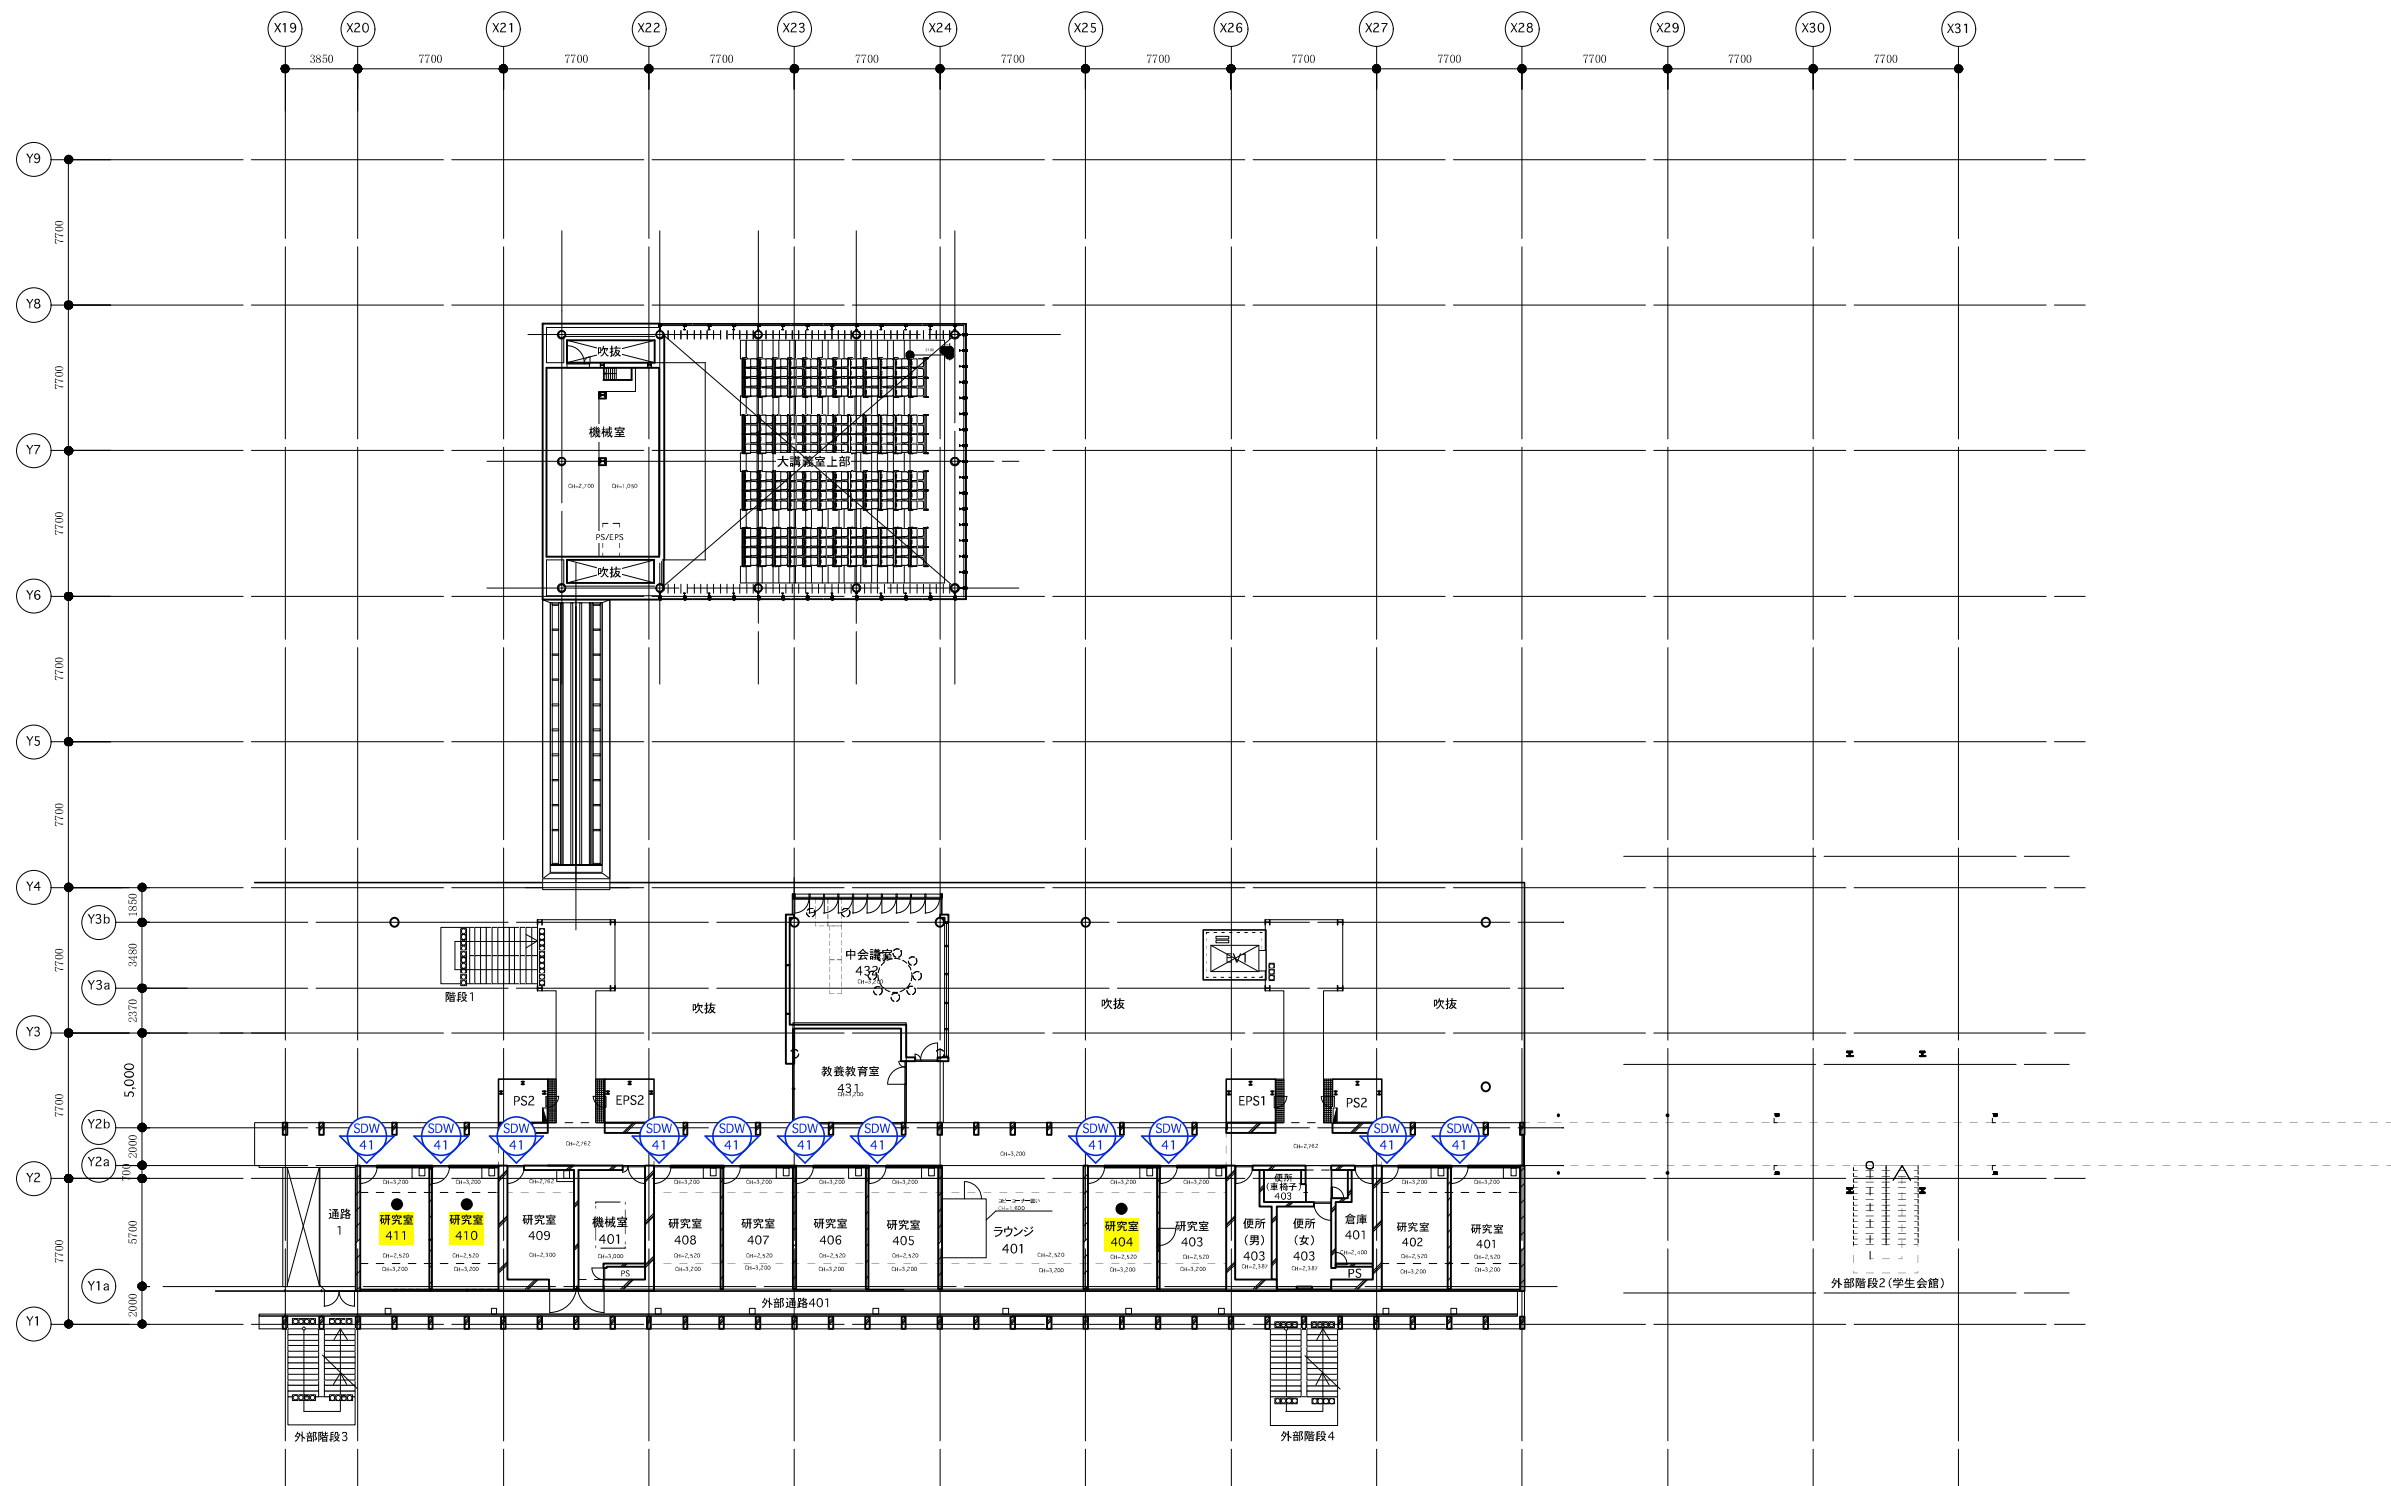

● 研究室
● 作業箇所
工事対象外(建具調整箇所)を示す

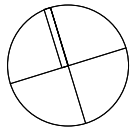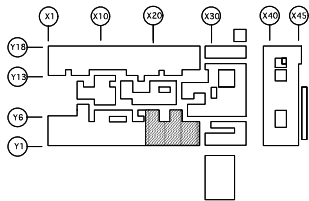


局長	副局長	部長	課長	担当

project title		25埼玉県立大学外壁防水ほか改修工事	
check	・ ・ ・	memo	
株式会社 山本理顕設計工場 〒221-0843 横浜市神奈川区松ヶ丘37-1 PHONE 045-548-8400 一級建築士事務所 神奈川県知事登録 第8975号 一級建築士 山本理顕 大臣登録 第129567号			

title		南棟 4階B_建具キープラン	
scale	A1:1/200 A3:1/400	date	2025.02.20
		no	II_扉_09


SDW 21 SDW 31 SDW 41

※図面はSDW-41

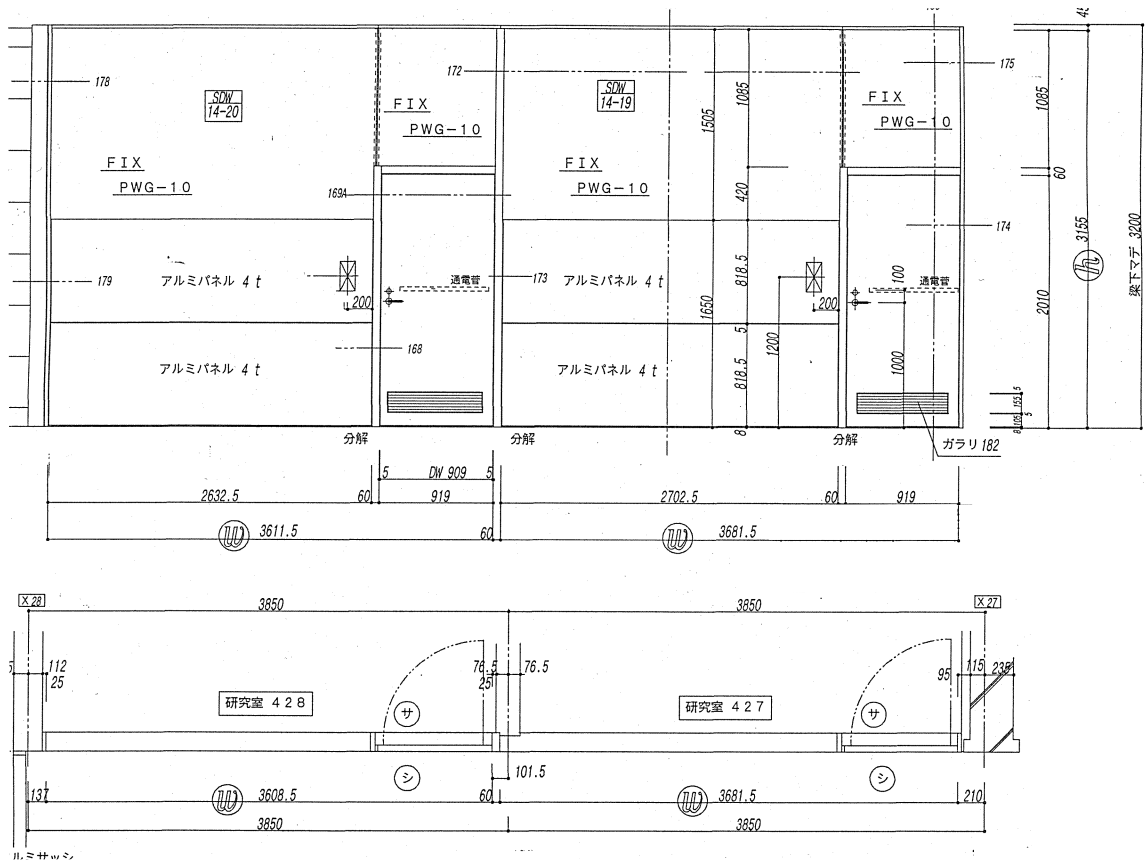


平面図 1/15


SDW 22 SDW 32 SDW 43

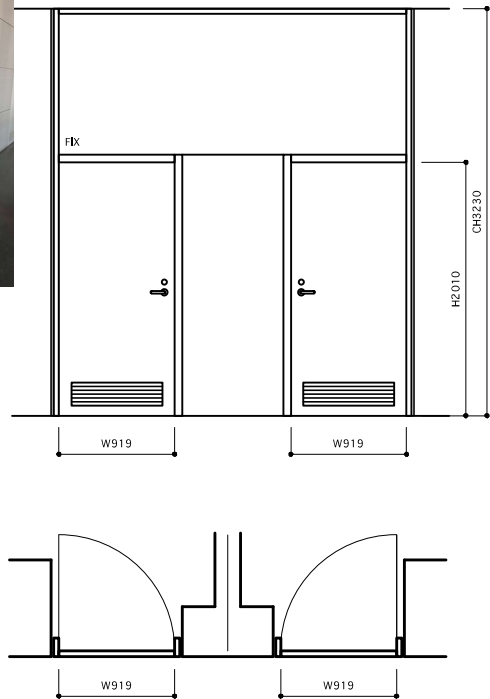


SD 33 SD 45

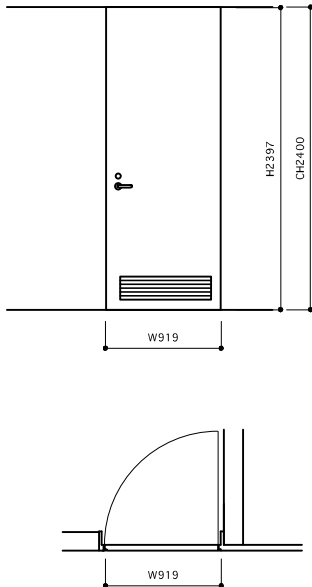


ADW 42

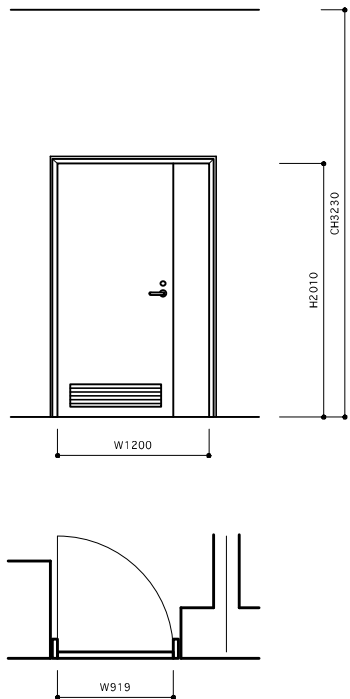


SD 44

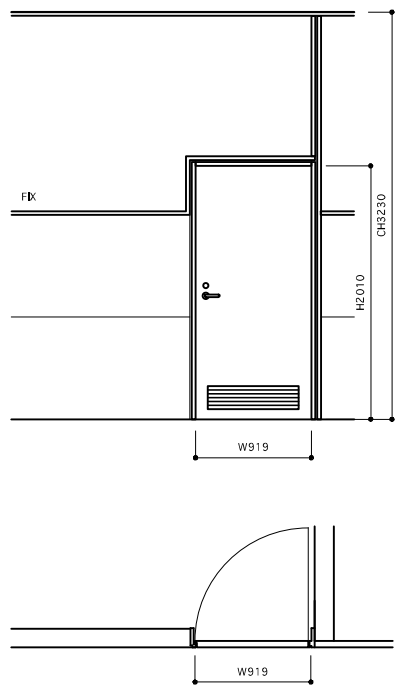


SD 46

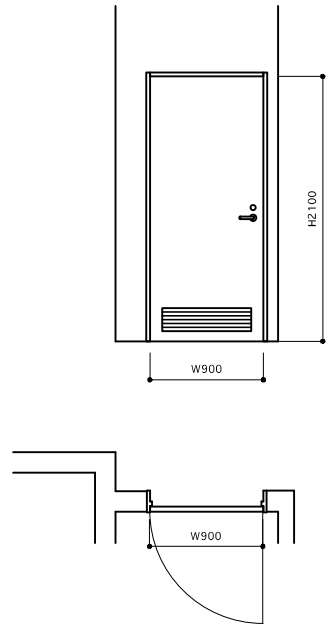

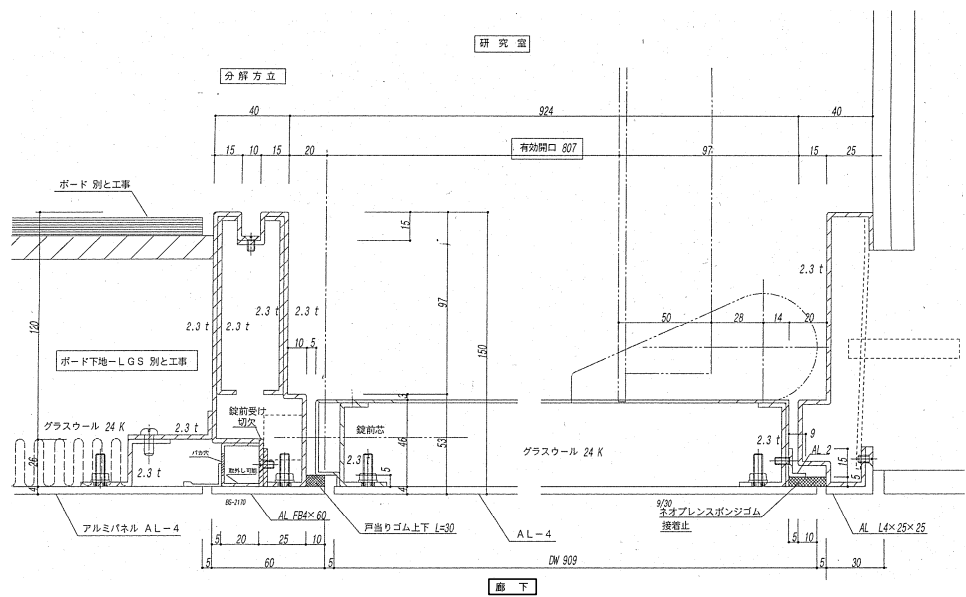

扉上部断面詳細図(A断面)



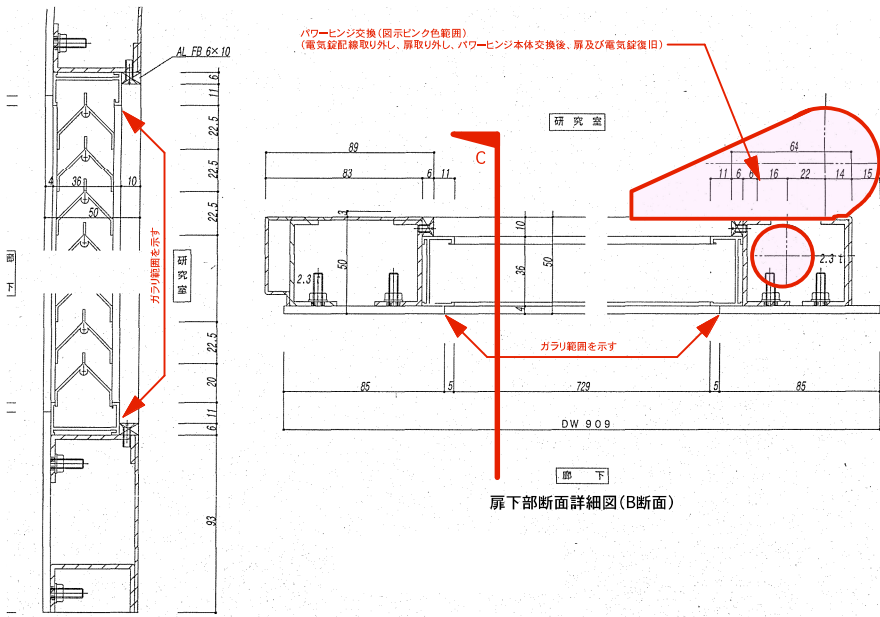


扉下部断面詳細図(B断面)

扉ガリ部断面詳細図(C断面)



品名	適用ドア寸法		ドア重量 kg以下
	DW×DH mm	ドア厚mm以上	
OS-9A	950×2100	40	70
OS-10A	1050×2400	40	100

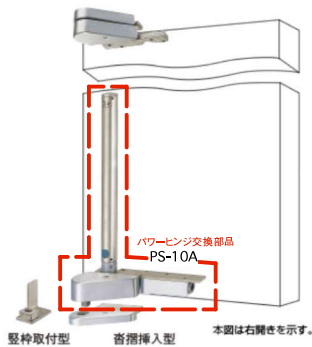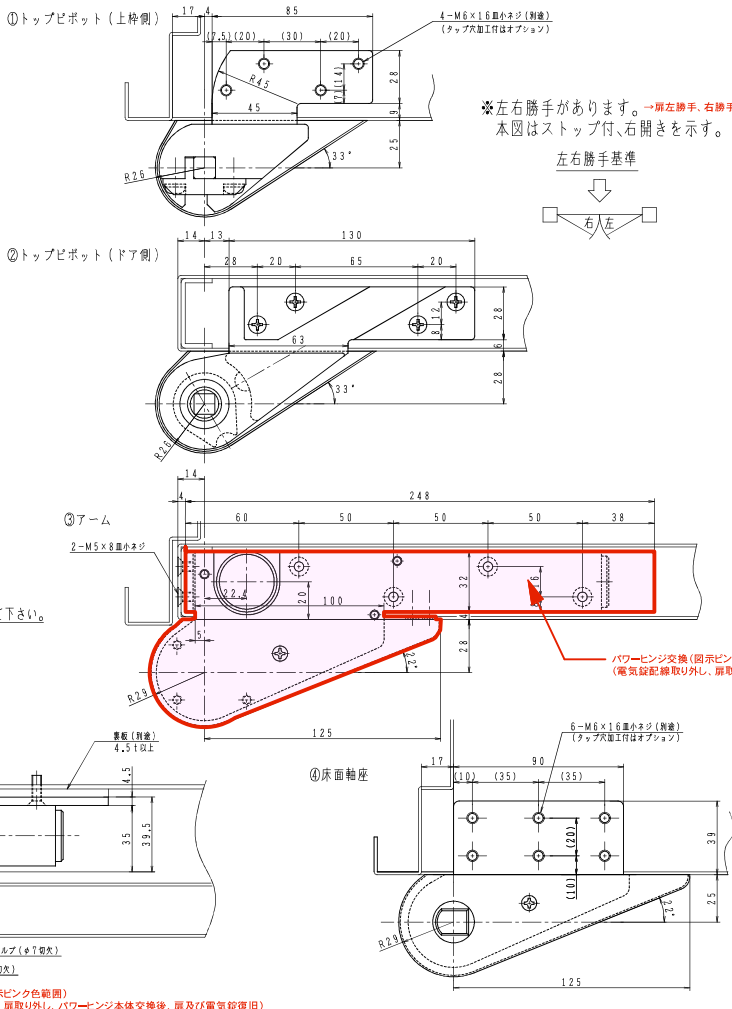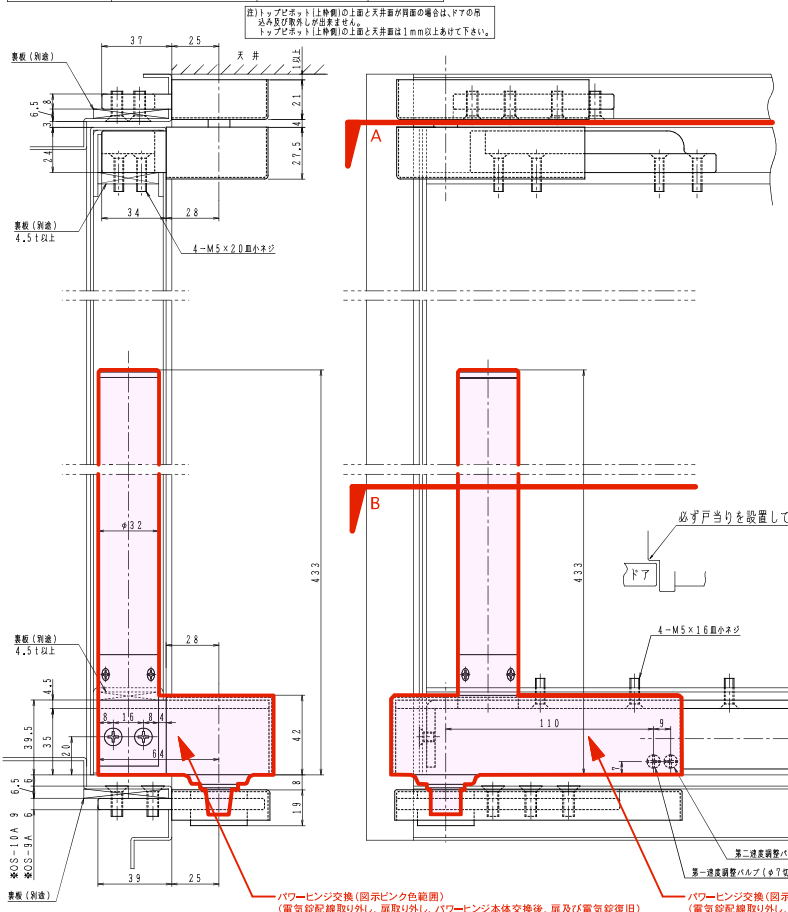

特長

持出吊り方開き。開き角度は180°(ストップ付)

本体コンシールド(ドア内蔵)タイプ。

軸受金具は、省振挿入型(A)。

閉扉速度調整は2バルブ方式。

ストップ角度は調整可能。80°~150°の間で10°刻みで設定可能。
ストップ付を使用の場合はストップ有無の調整可能。

左右勝手があります。