


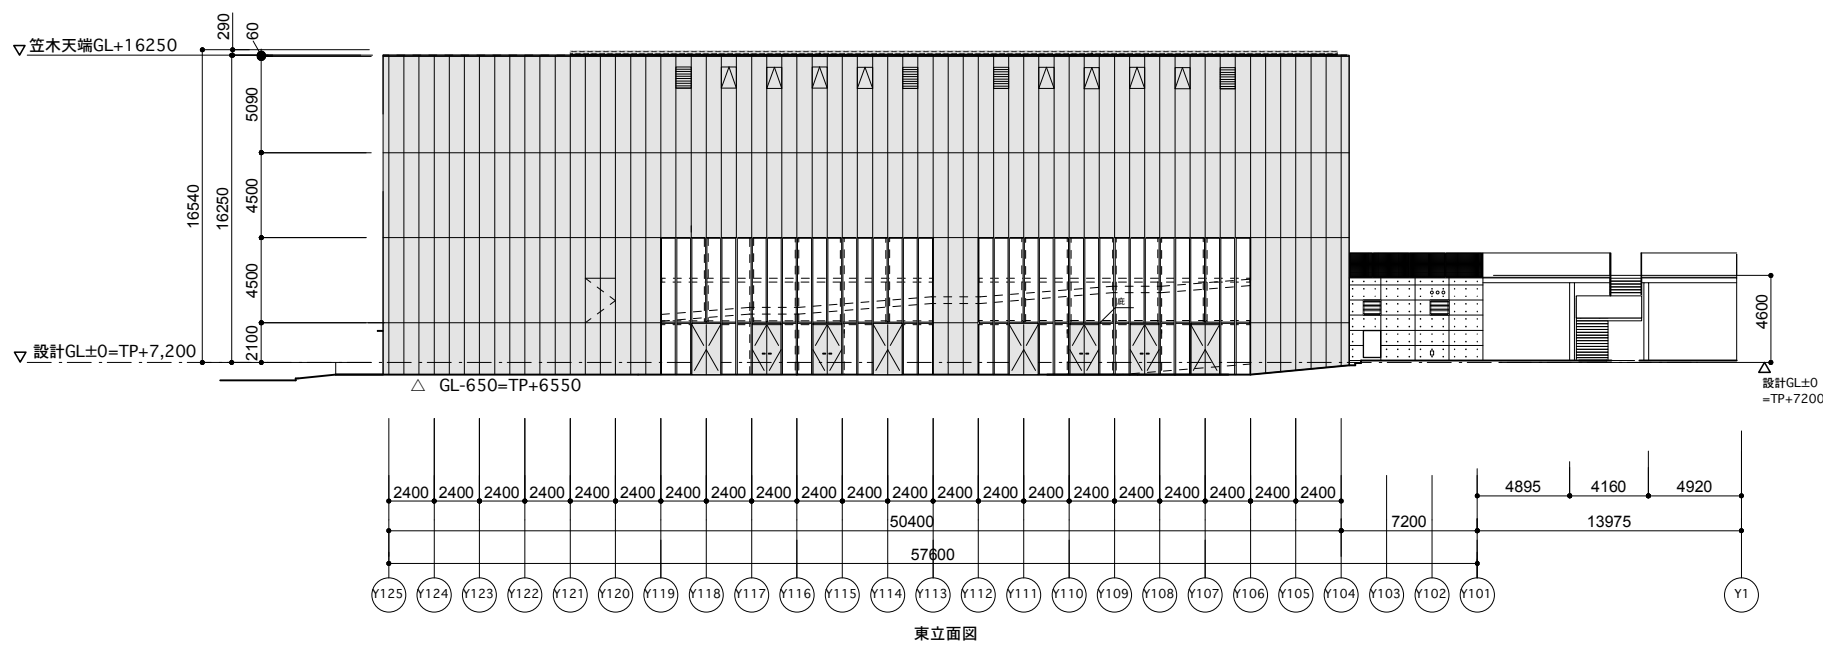
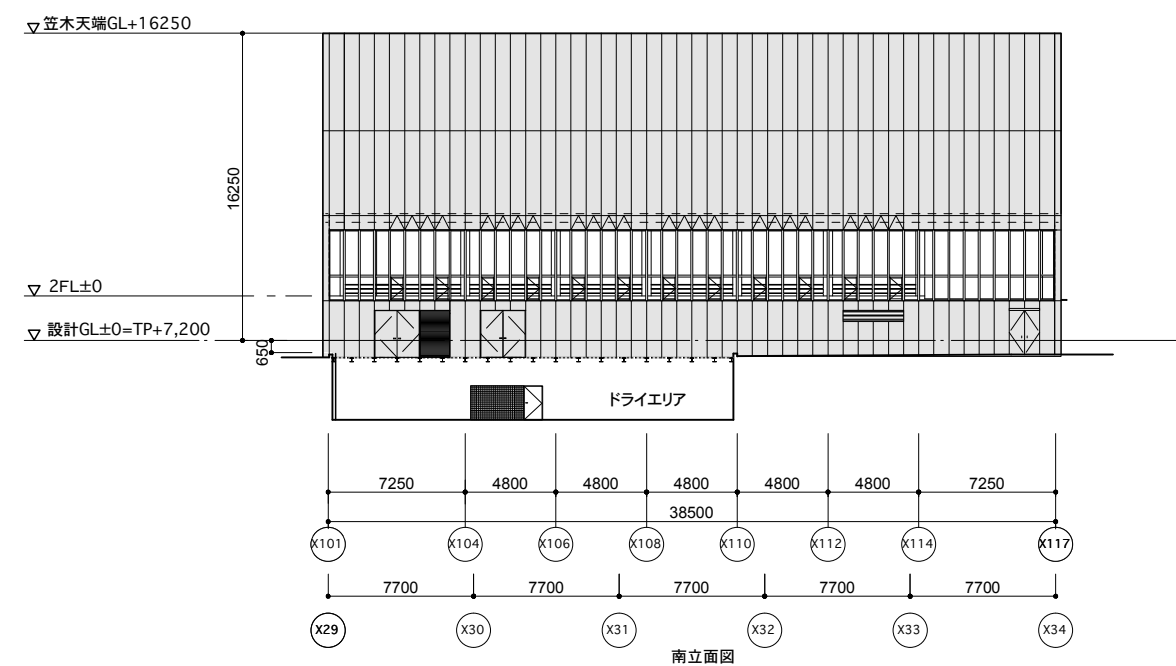
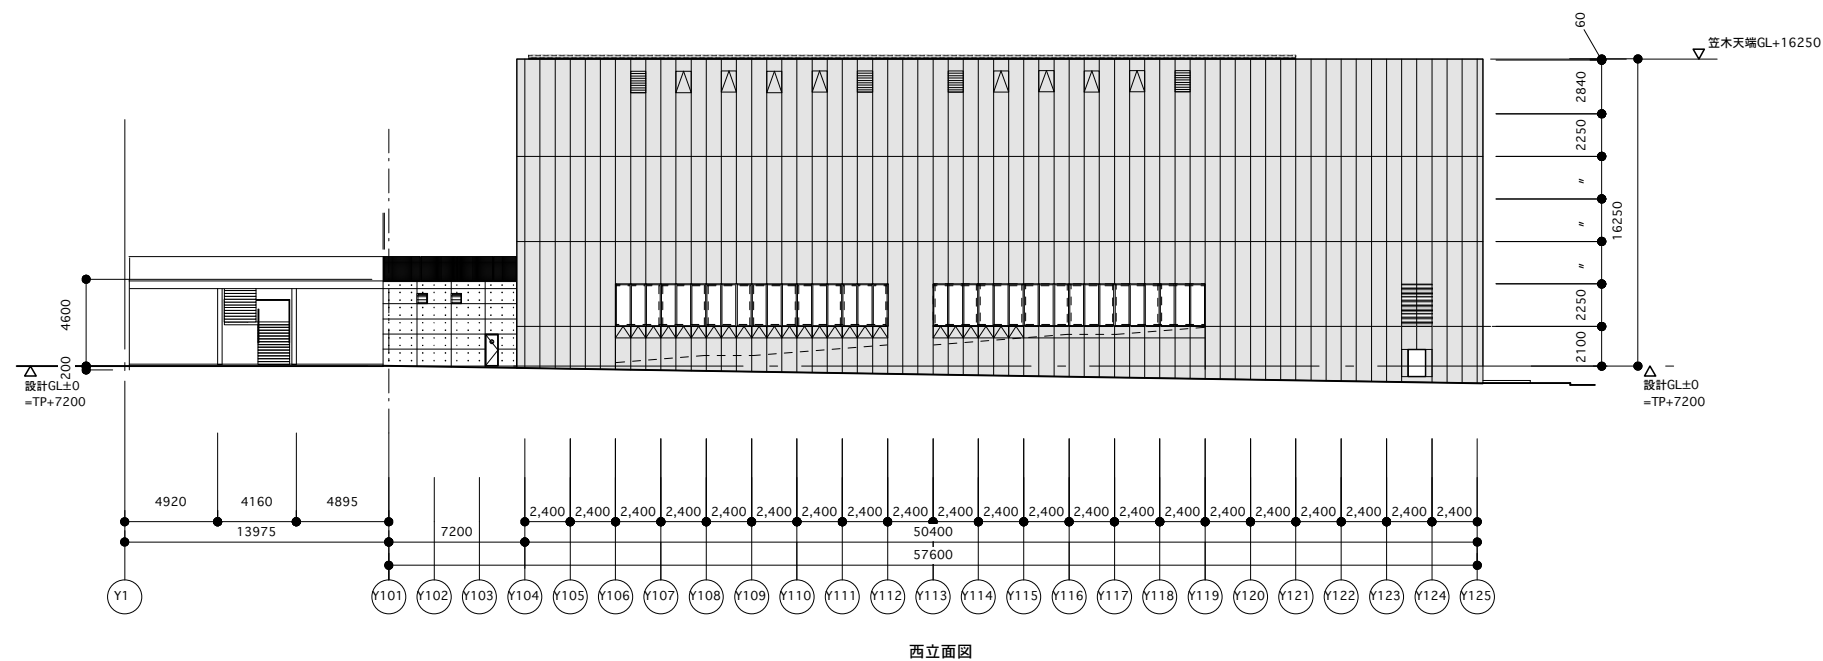


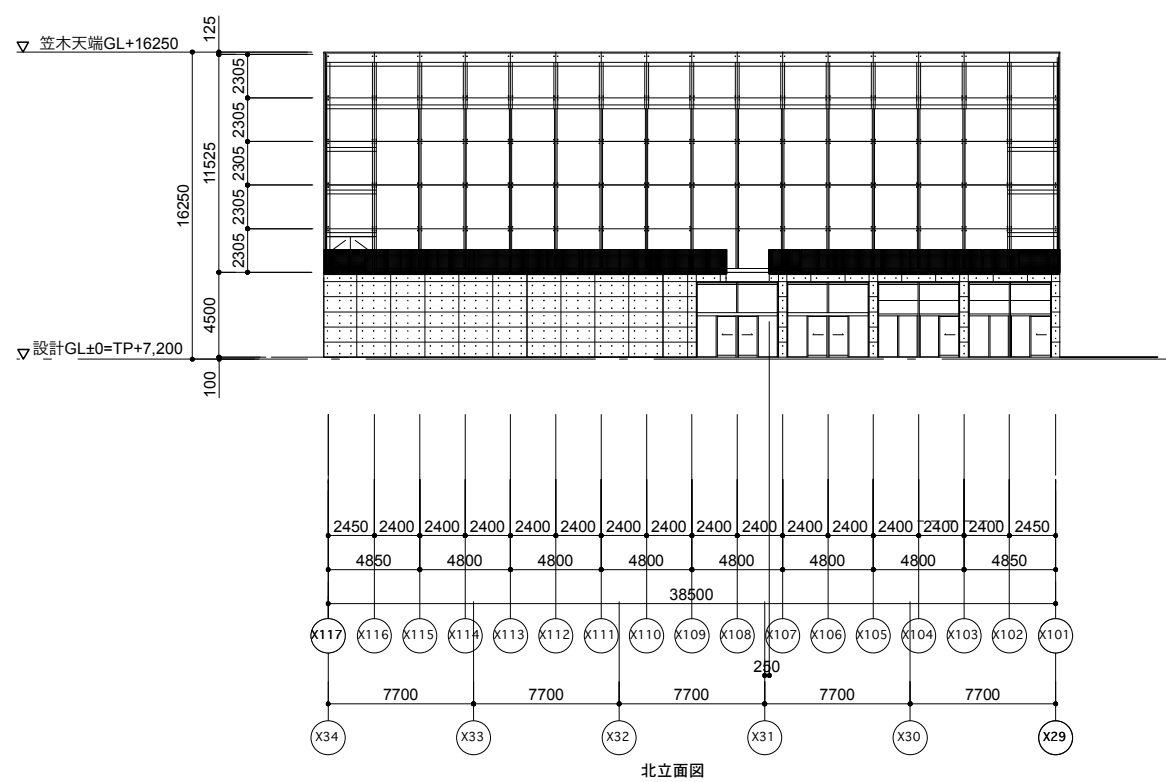

体育館棟立面該当工事無し

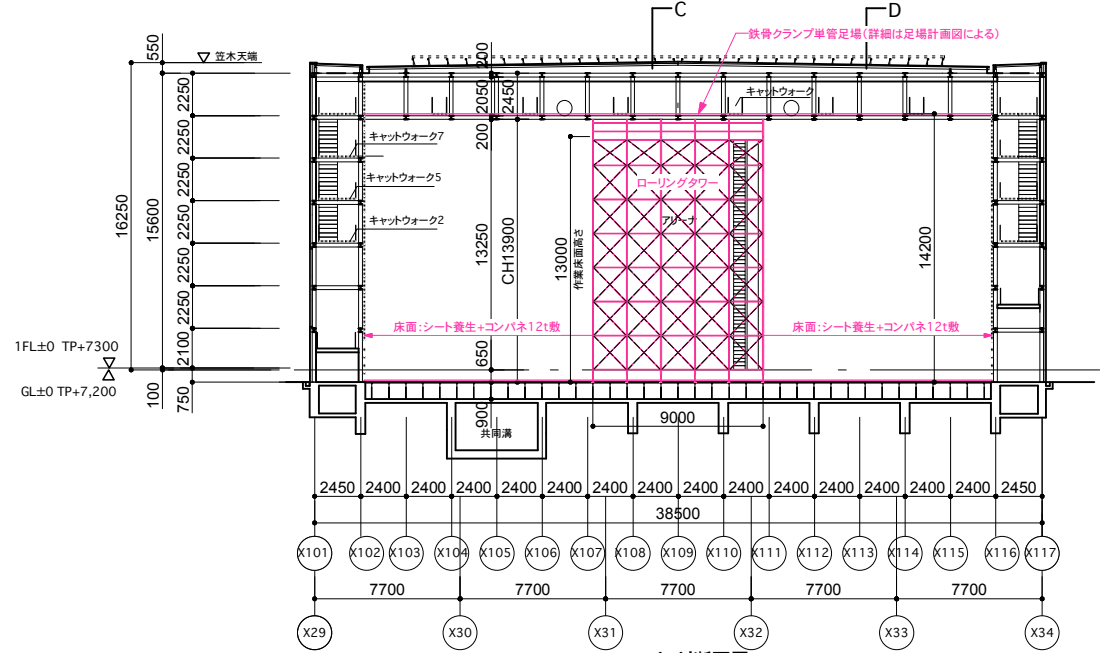

A-A'断面図

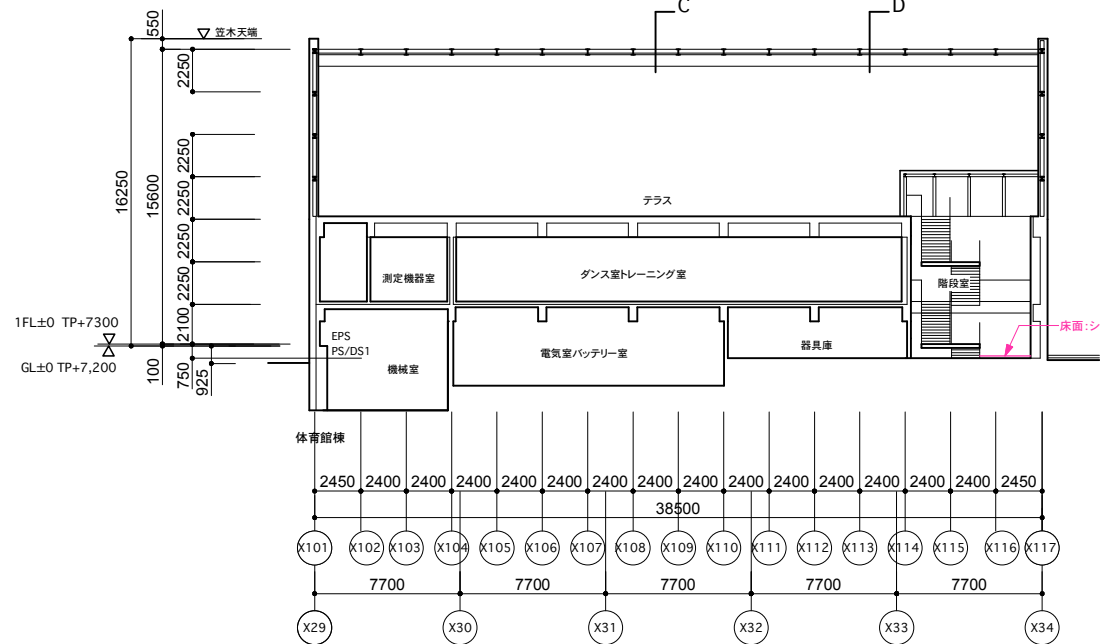

B-B'断面図



ローリングタワー(組立イメージ)




天井トラスの状況(東側)




天井トラスの状況(中央)




天井トラスの状況(西側)

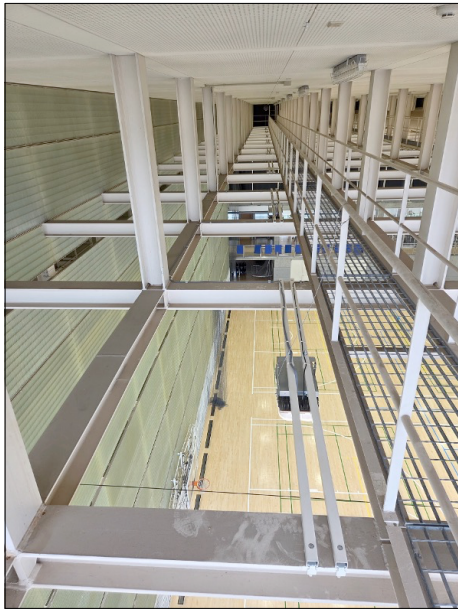


天井トラスの状況(トラス内)

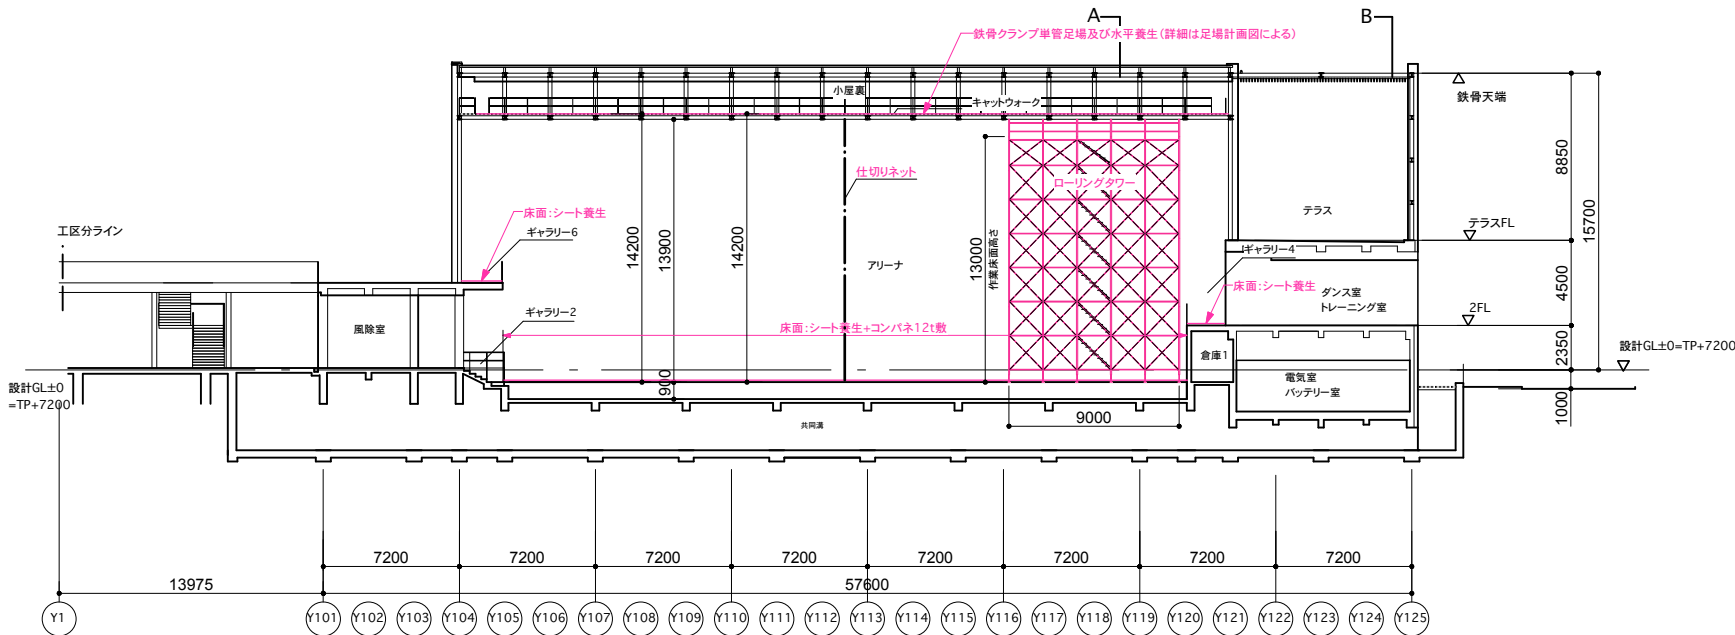

C-C'断面図

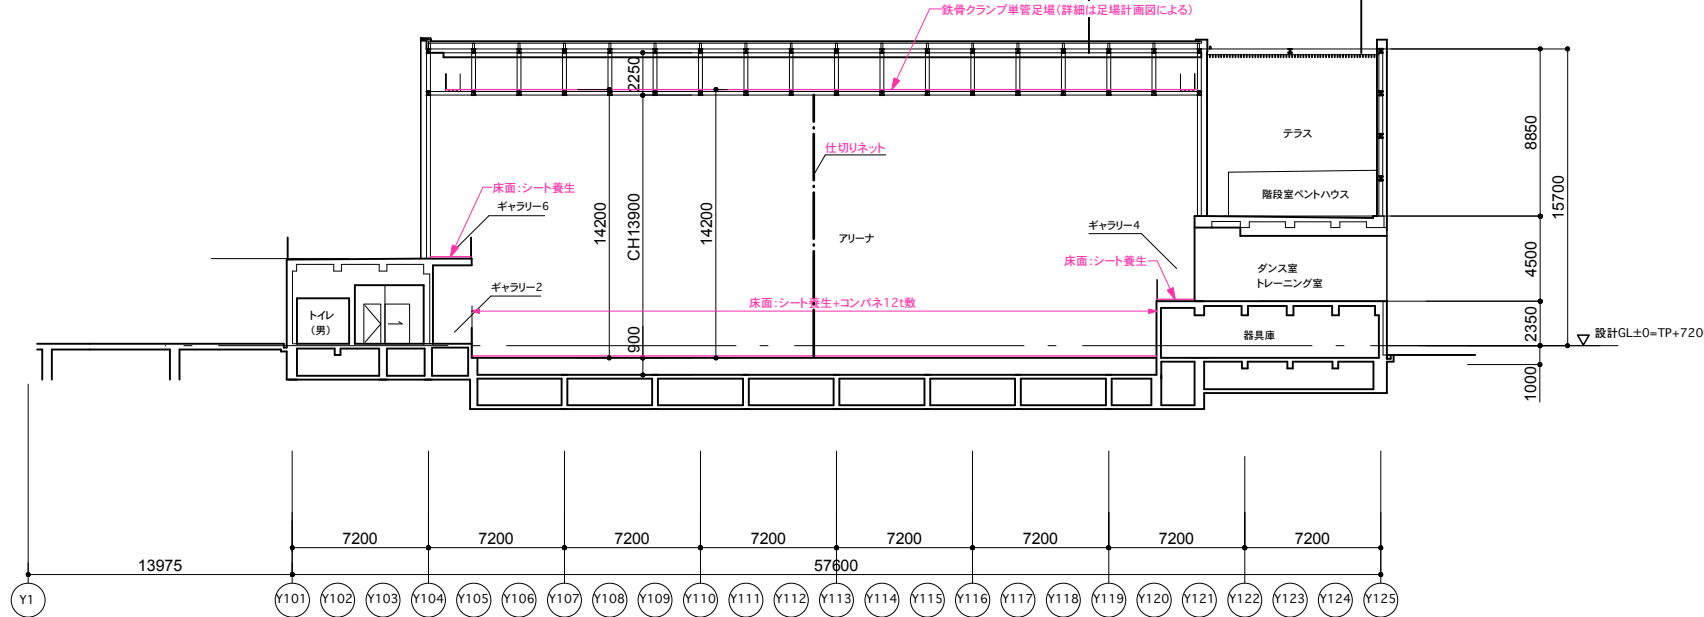

D-D'断面図

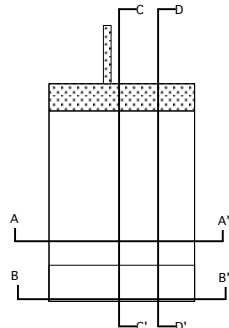

断面位置キープラン