



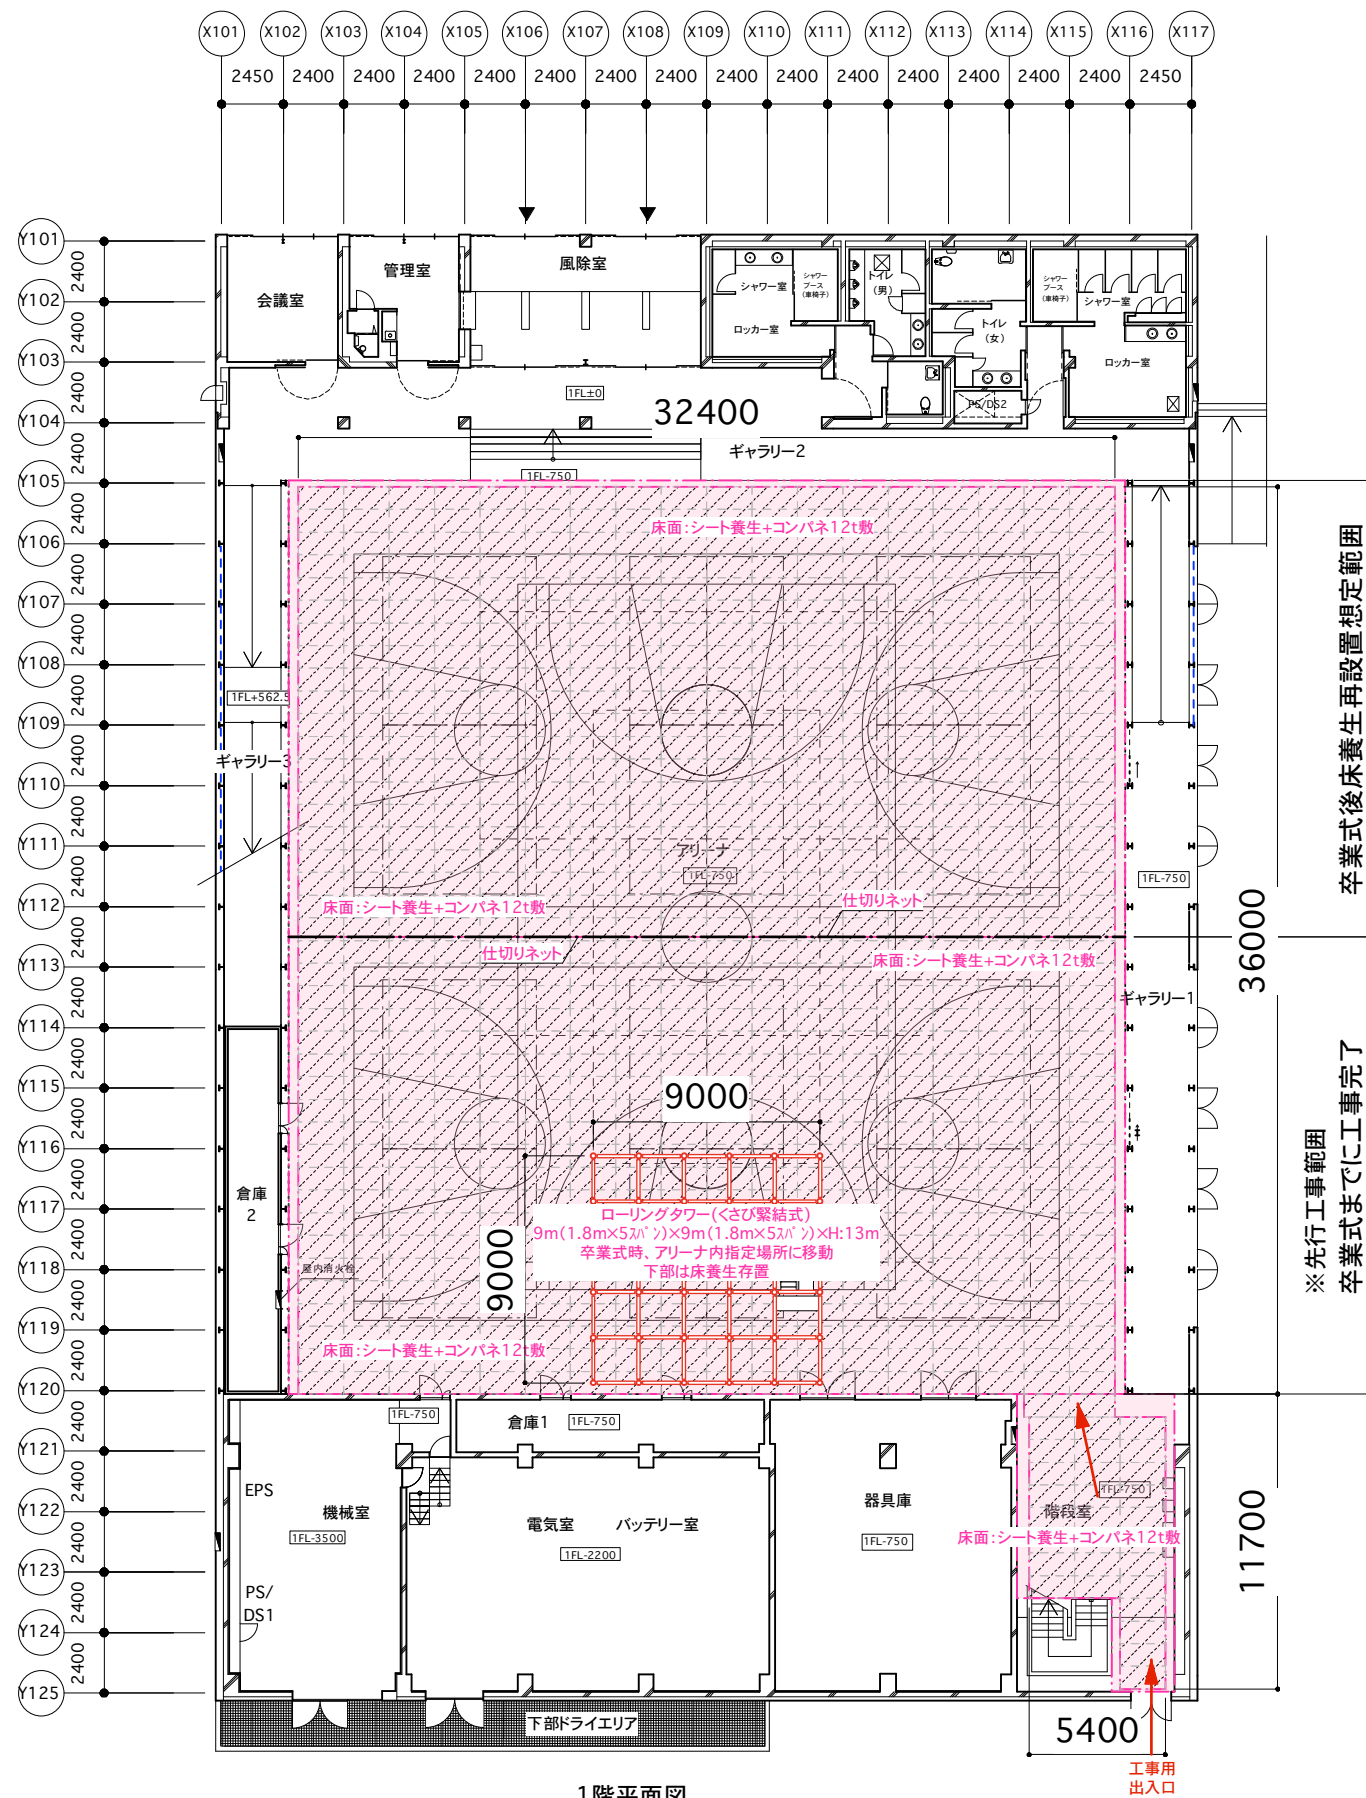

※先行範囲は、トラス内足場上部にもシート養生を行い撤去材の飛散を防止すること。

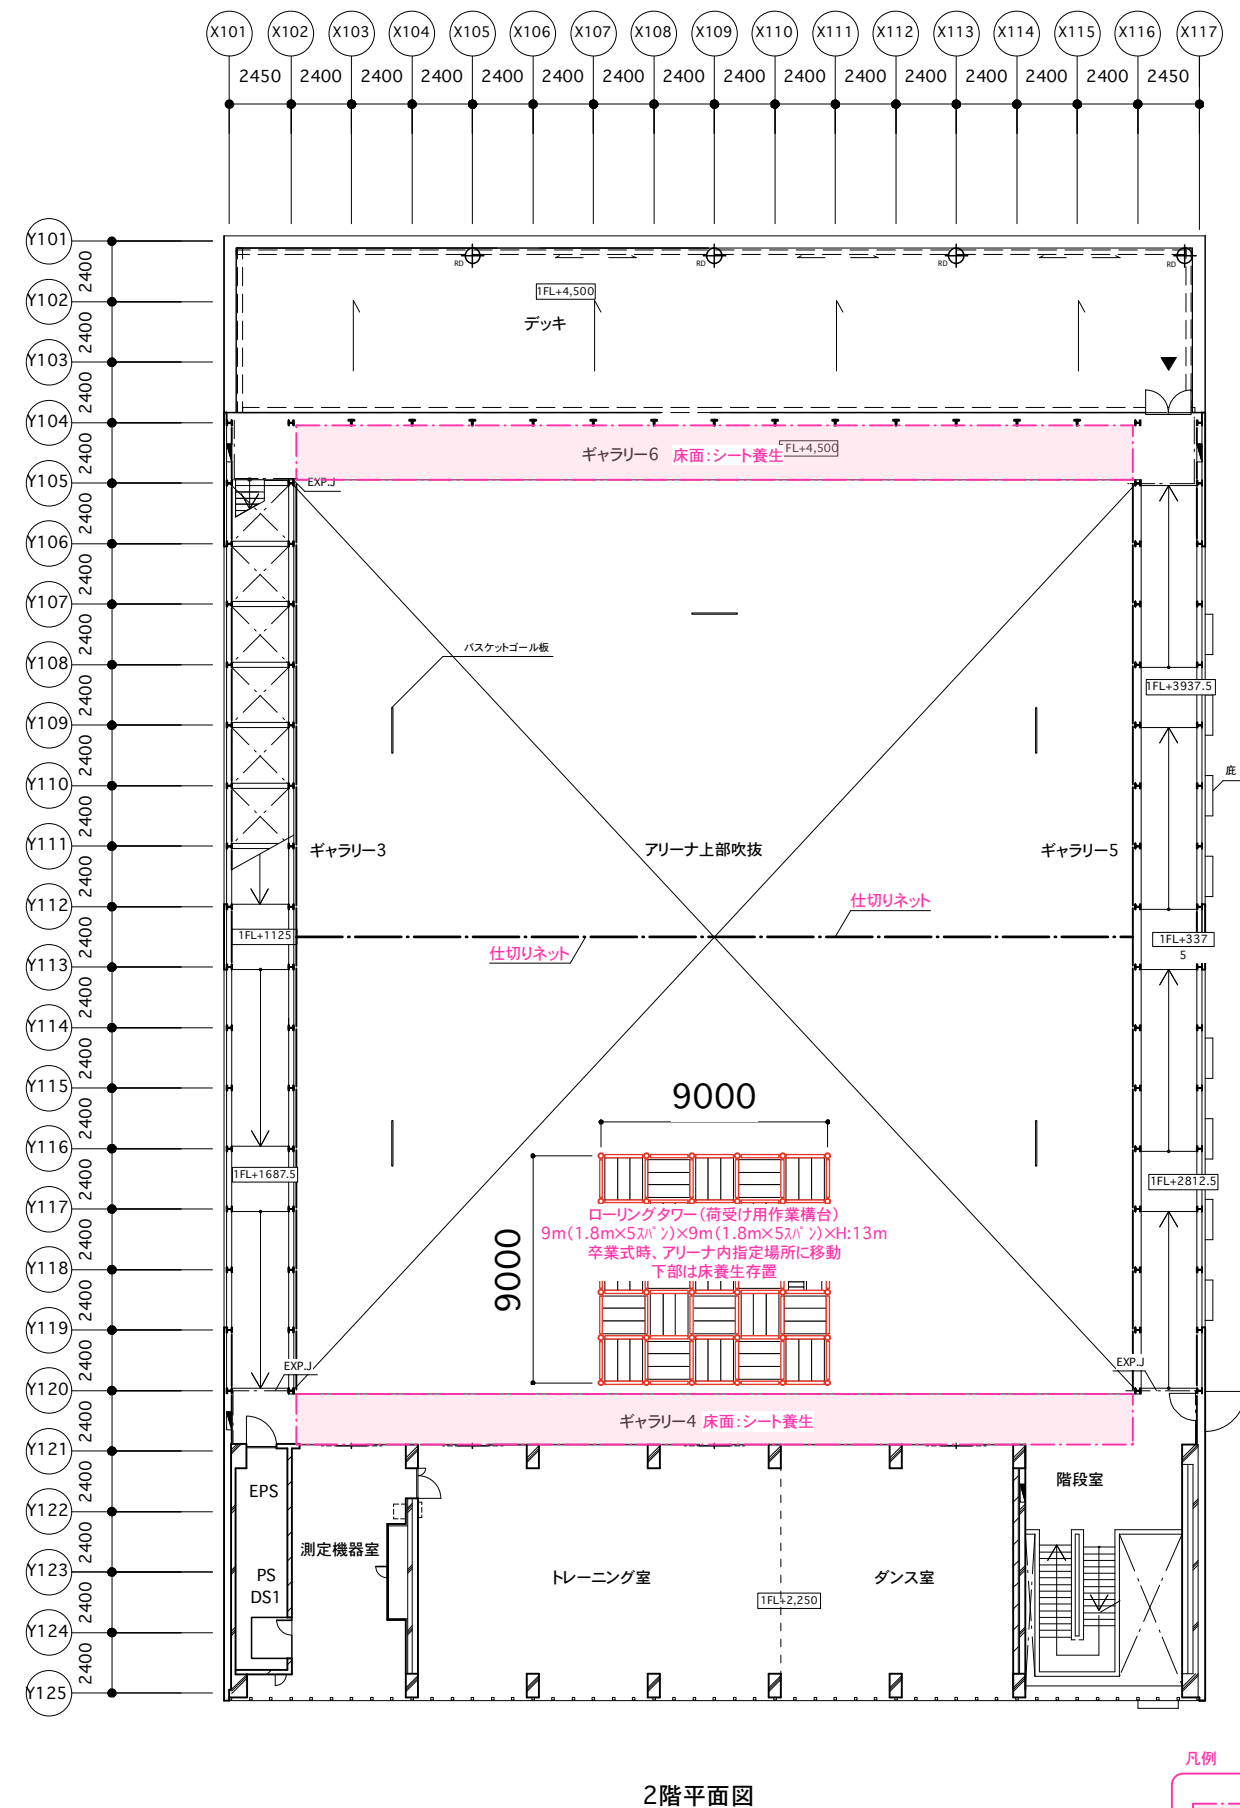

凡例


床面:シート養生

 床面:シート養生+コンパネ12t敷
(継ぎ目はテープ張りとする)

○仕上げ表(仕様書)
(2400×2400スパ ン4枚割付のボードを6枚割付に変更する)

- 既存:石綿含有成形板(レベル3)
- ・有孔ケイカル板(t8:1085×1085)、EP裏打ちガラスクロス共撤去
 - ・梁下ケイカル板(t8)、EP 撤去
(LGS下地及びグラスウール(t100)は既存利用)

- 新設:
- ・既存軽鉄下地調整の上(目地板、LGS下地一部新設)
 - ・有孔ケイカル板(t8)、EP-G、目透し工法
孔径・ピッチ:6φ-20、ガラスクロス(厚手)裏打ち
ビス打ちは等間隔とし、際から1穴以上開けること
ビス頭はパテ埋め
 - ※ボードは910×1820(3'×6')版を4辺カット
(720×1085:1290枚、740×1085:56枚、585×1085:18枚、787.5×1085:36枚)
 - ・梁下ケイカル板(t8-幅200)、EP-G
梁下ケイカル板間:継目処理工法(ベベルエッジ)
その他:目透し工法
ビス頭はパテ埋め
 - ・天井点検口(600×500:開口補強共:天井専用スリムタイプ:白):新設
 - ・高天井、下り壁ケイカル板面
 - ・ボードは既存のまま
ビスの締め直しもしくは打ち直しの上
EP-G改修塗装、ビス頭はパテ埋め
 - ・鉄部は既存のまま

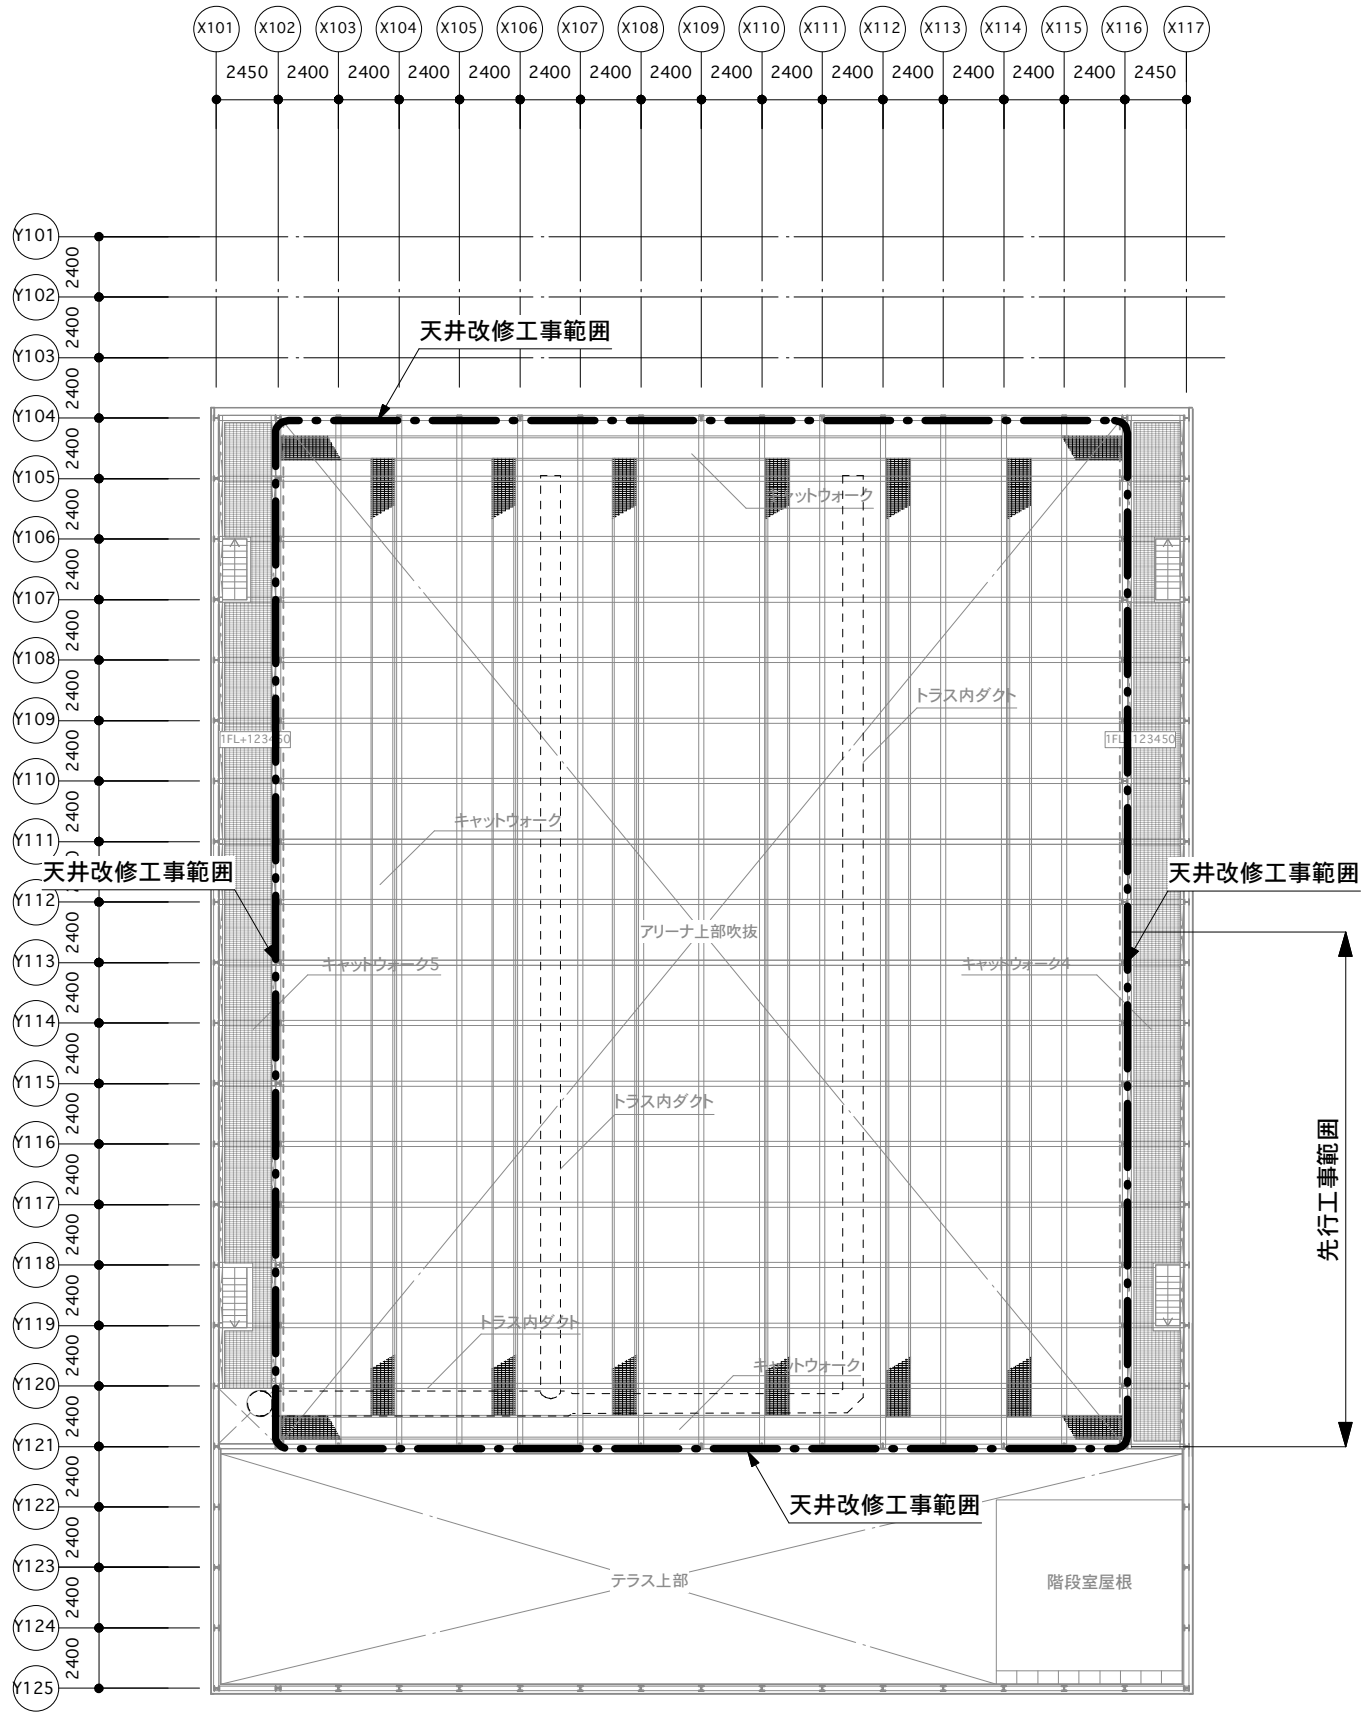

アリーナ部R階(トラサ内・キャットウォーク)平面図(1FL+13450)

project title

26埼玉県立大学体育館棟アリーナ天井改修工事

title

仕上げ表・アリーナ部R階(トラサ内)平面図

check

memo

scale

A1:1/150

A3:1/300


date


2026.03.12

no


A-11


株式会社 山本理顕設計工場 〒221-0843 横浜市新奈川区松ヶ丘37-1 PHONE 045-548-8400 一級建築士事務所 神奈川県知事登録 第8975号 一級建築士 山本理顕 大臣登録 第129567号

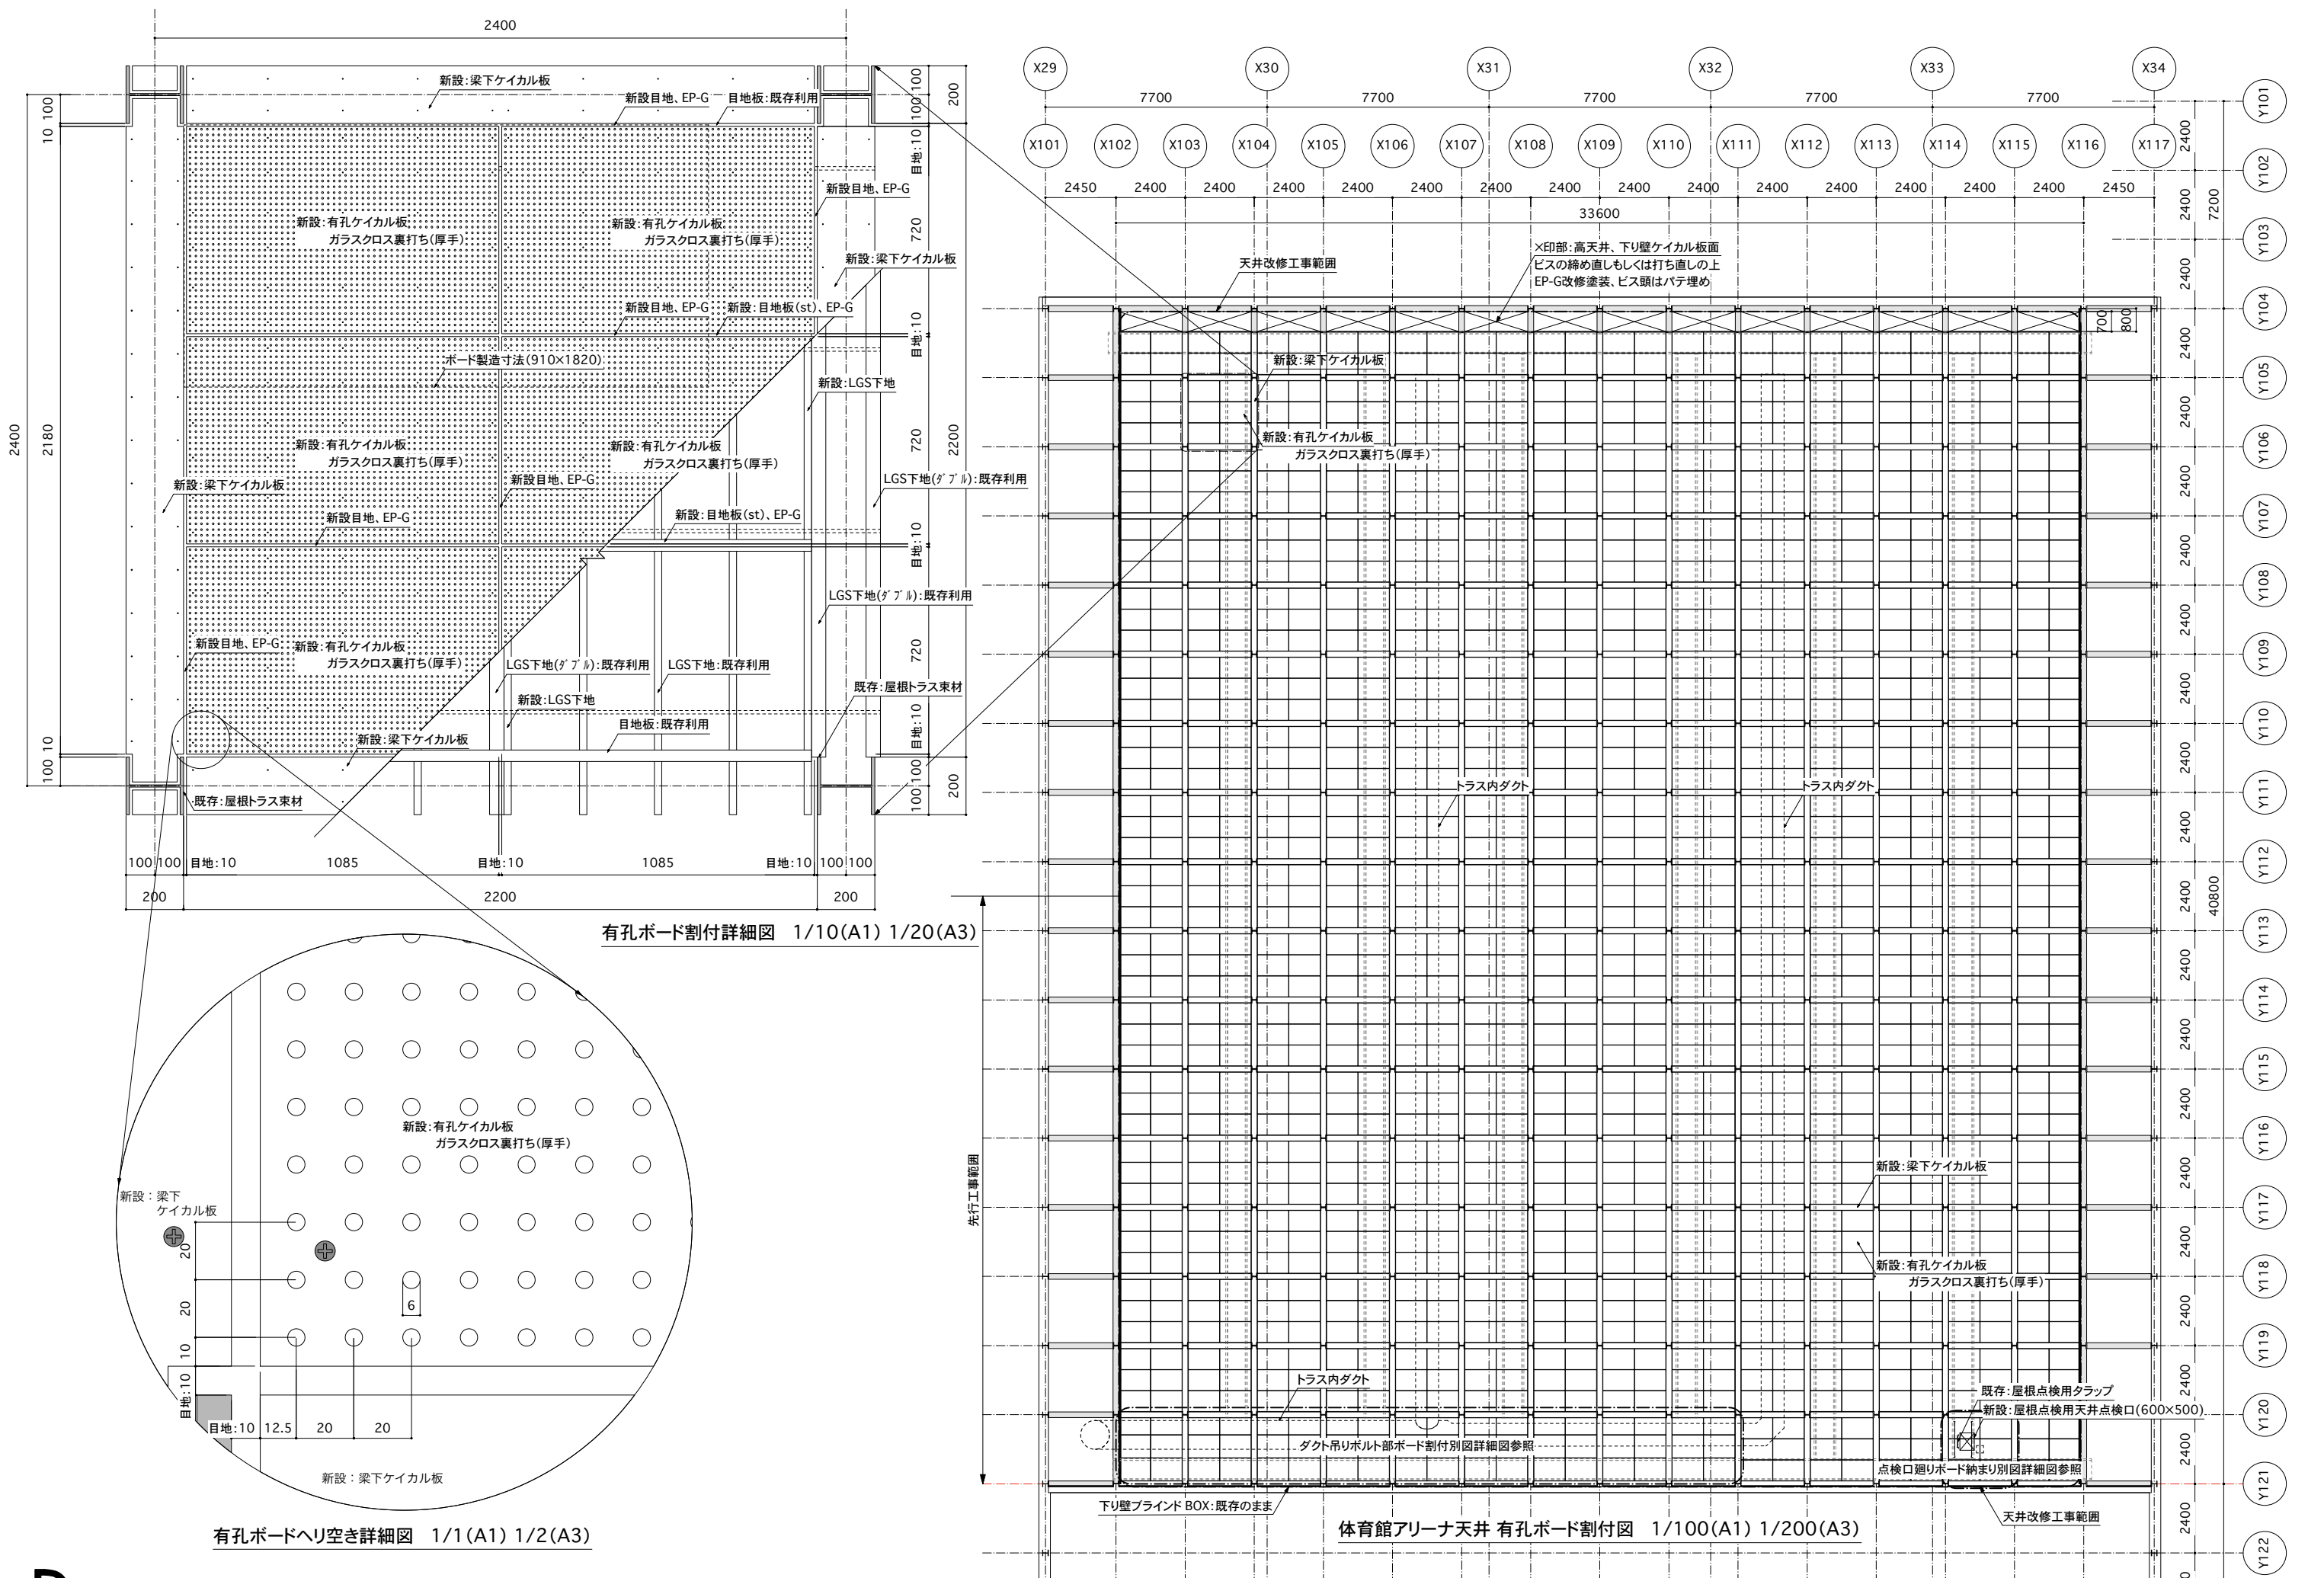


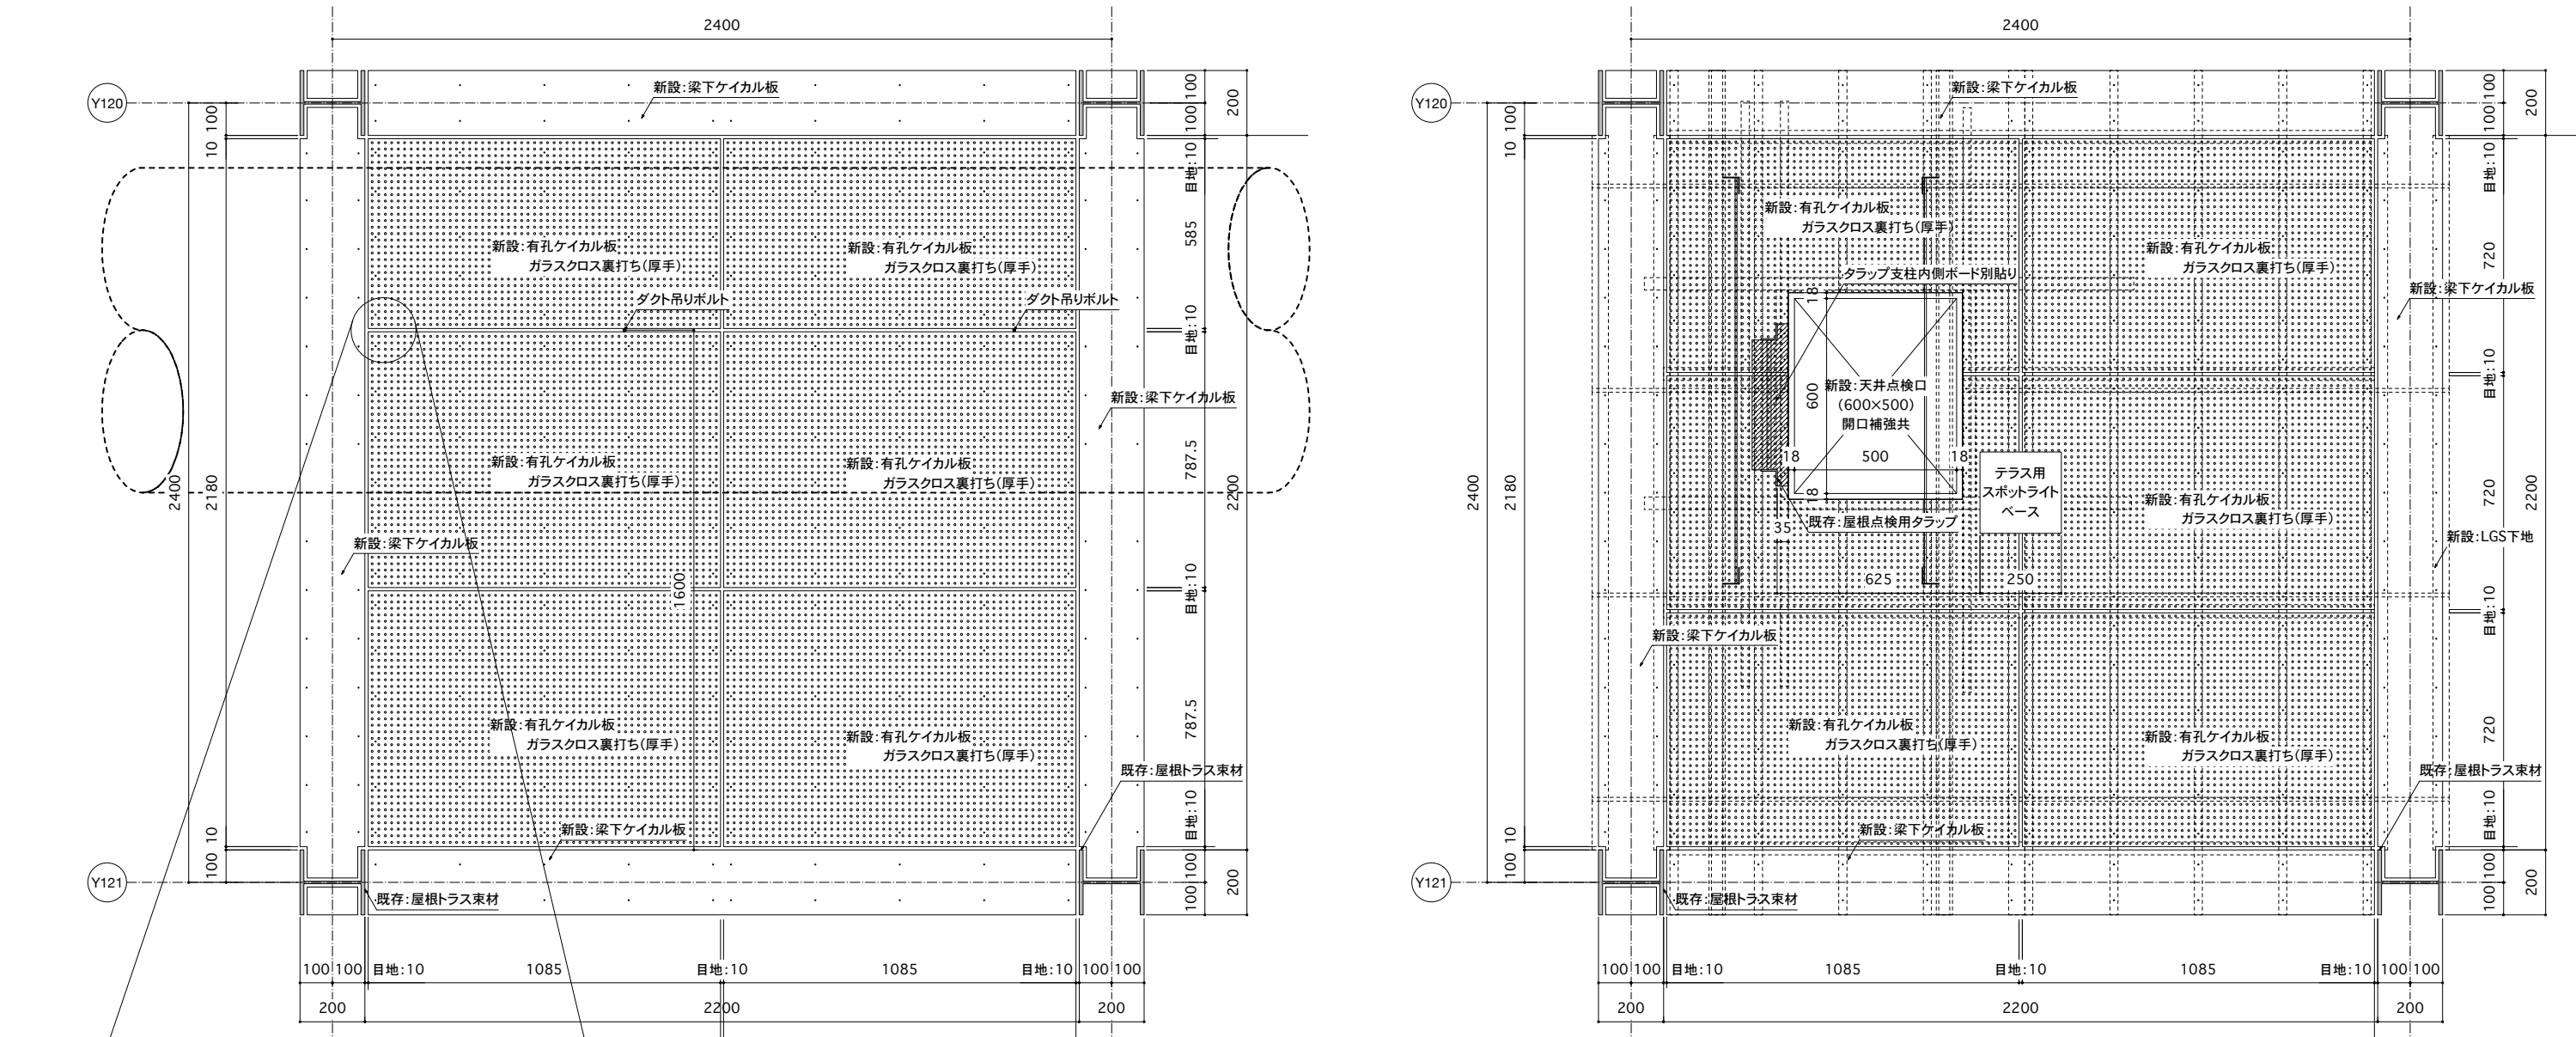


ダクト吊りボルト部ボード割付詳細図 1/10(A1) 1/20(A3) 点検口部有孔ボード割付詳細図 1/10(A1) 1/20(A3)

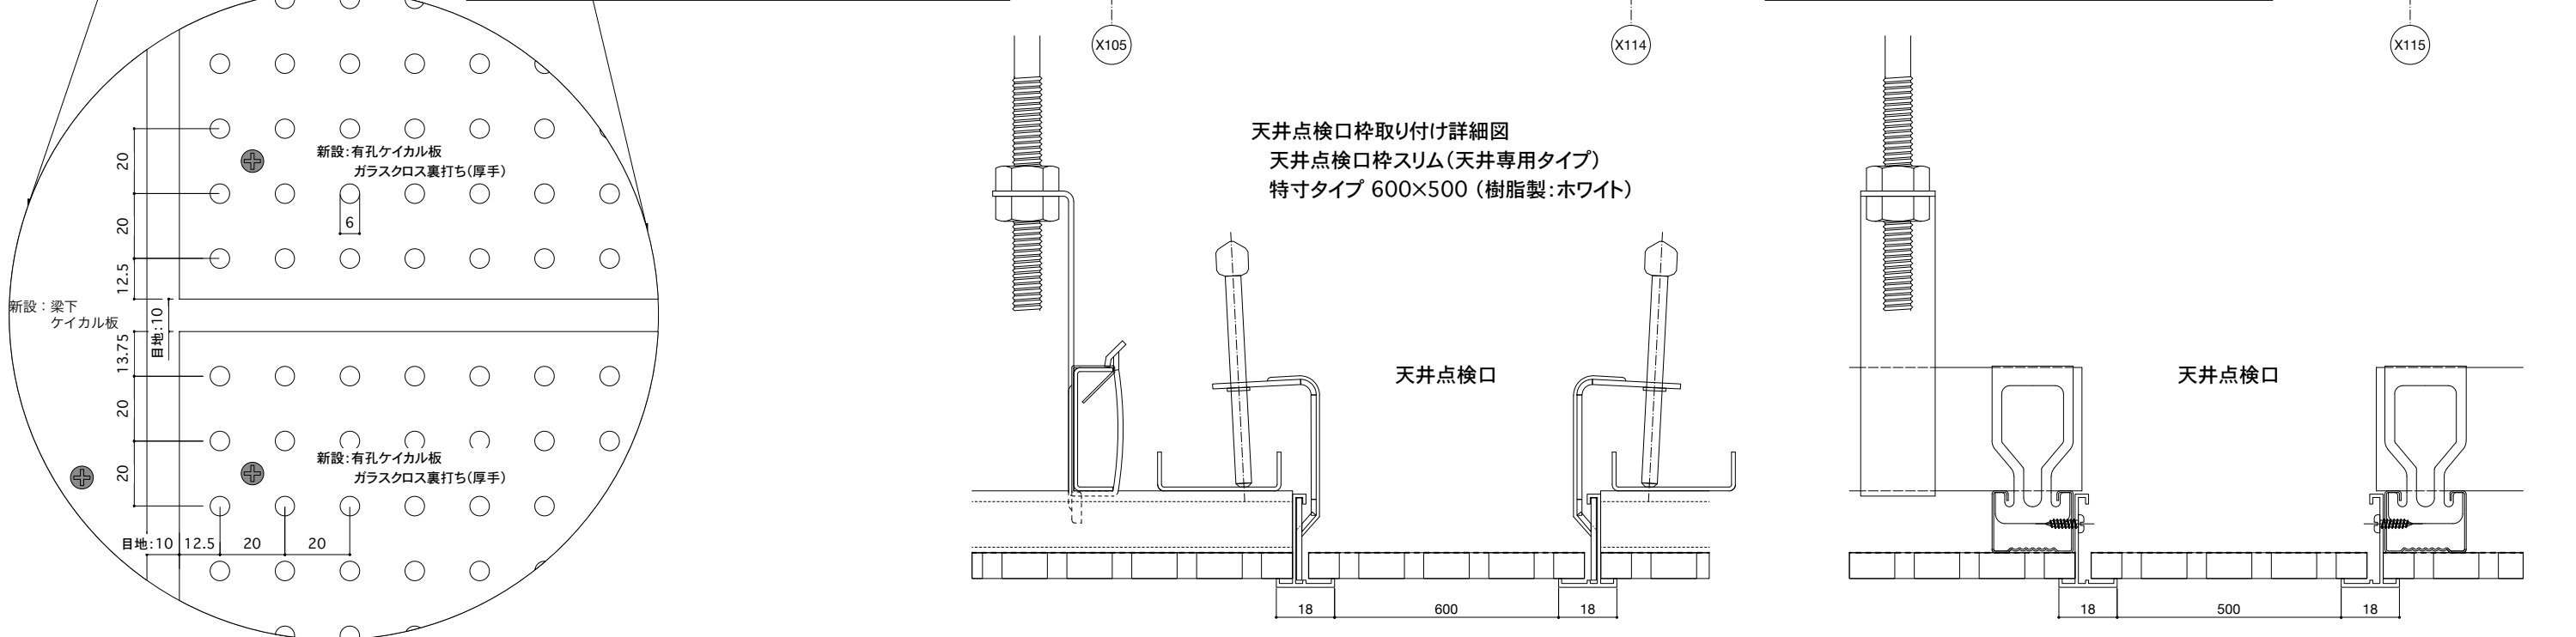

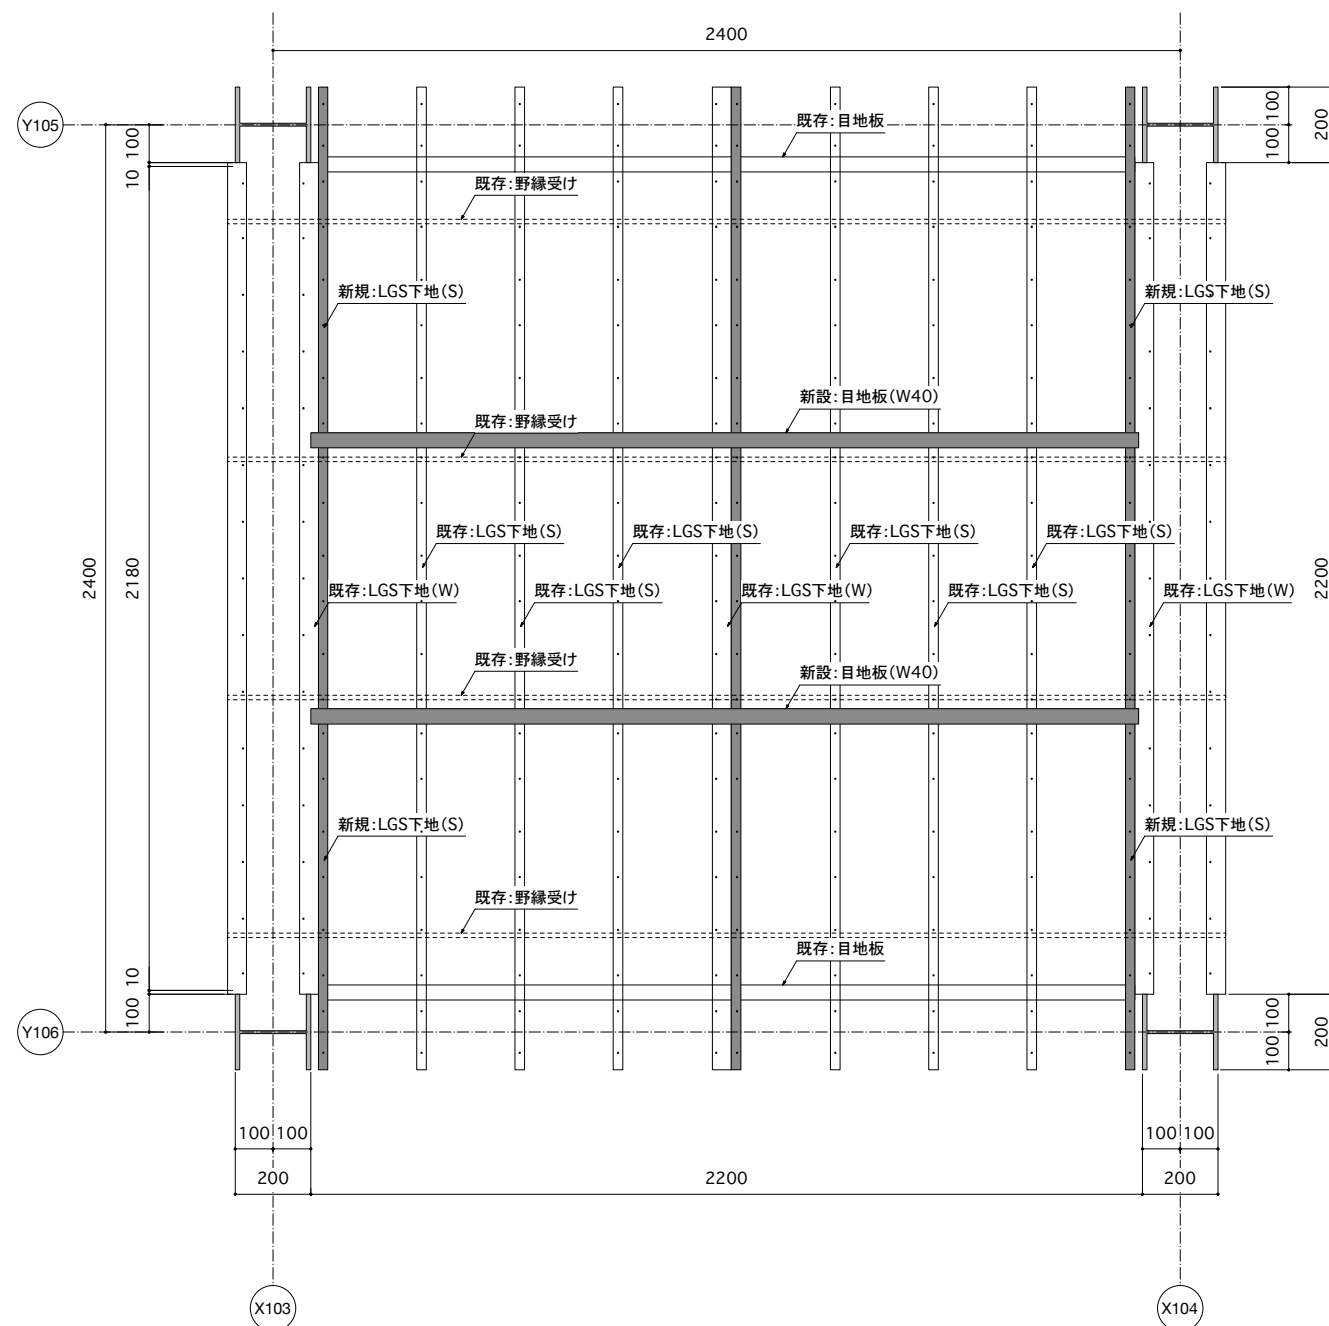


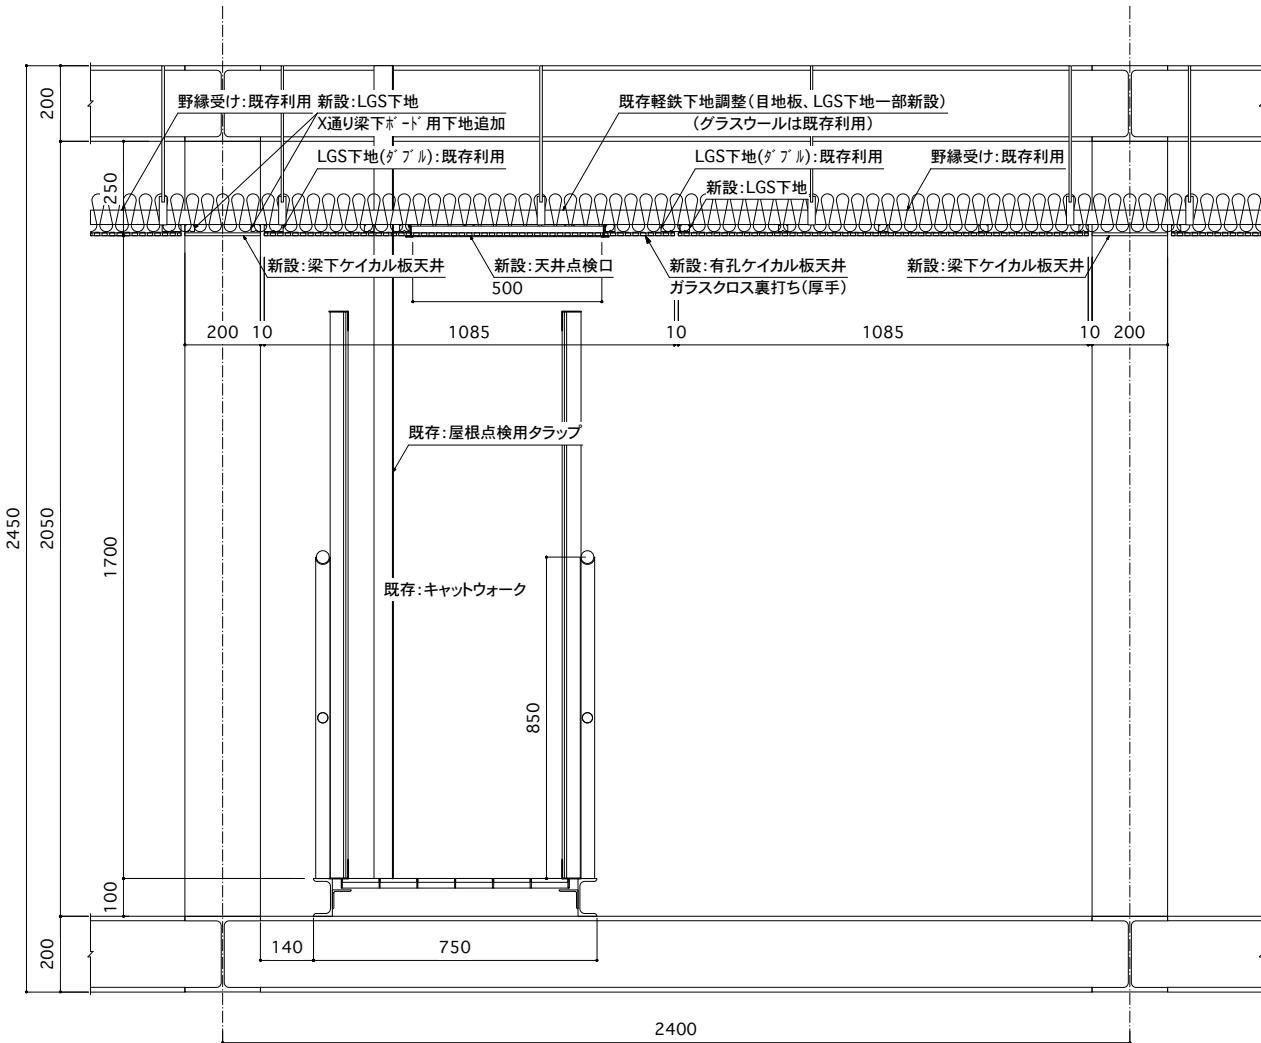


Y通りキャットウォーク部天井断面詳細図 1/10(A1) 1/20(A3)

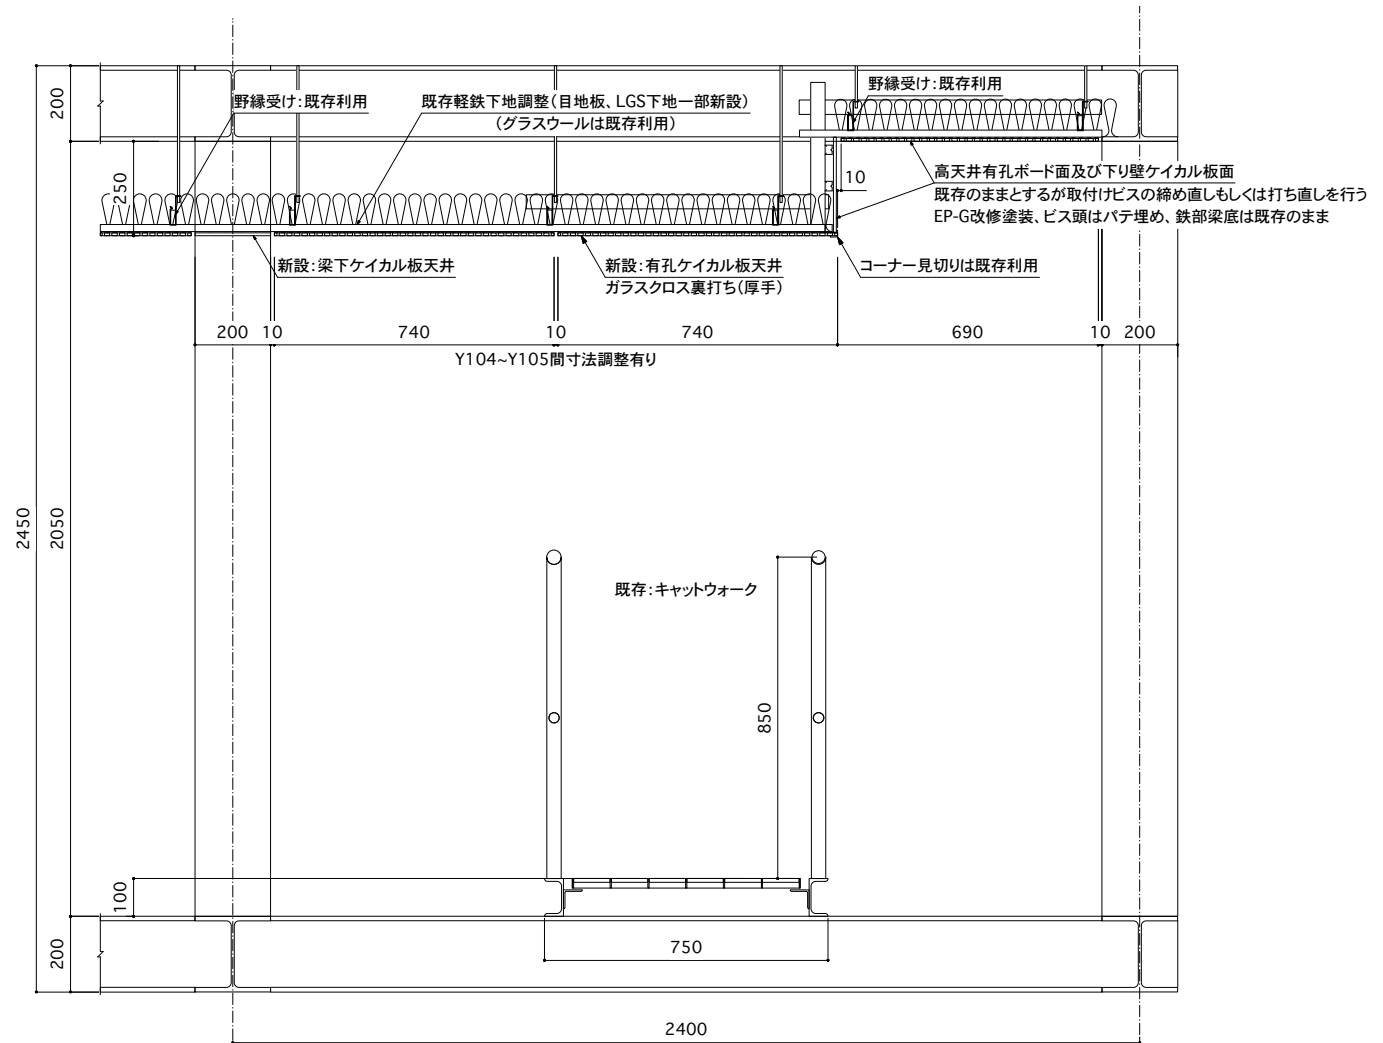

X通り北端部天井断面詳細図 1/10(A1) 1/20(A3)

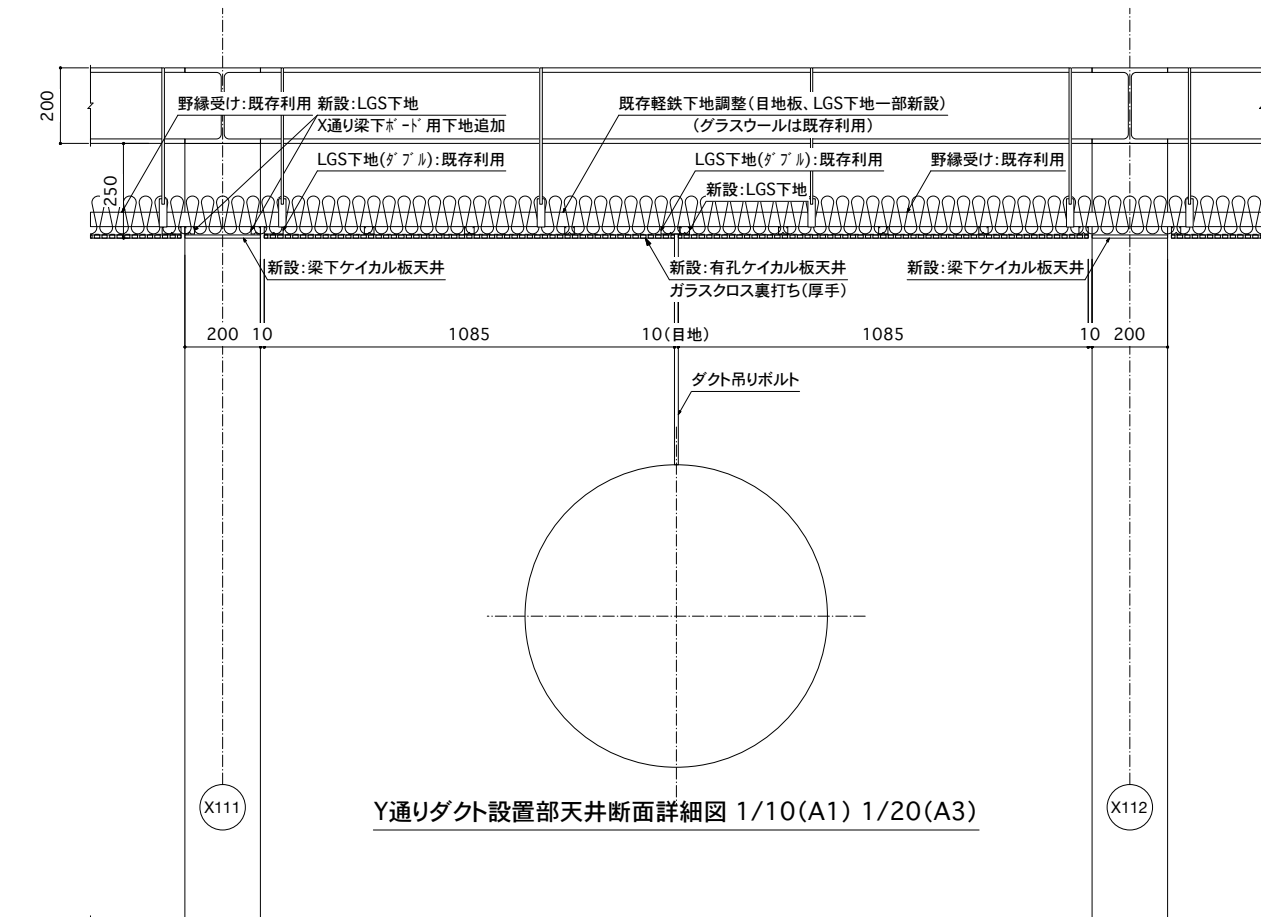

Y通りダクト設置部天井断面詳細図 1/10(A1) 1/20(A3)

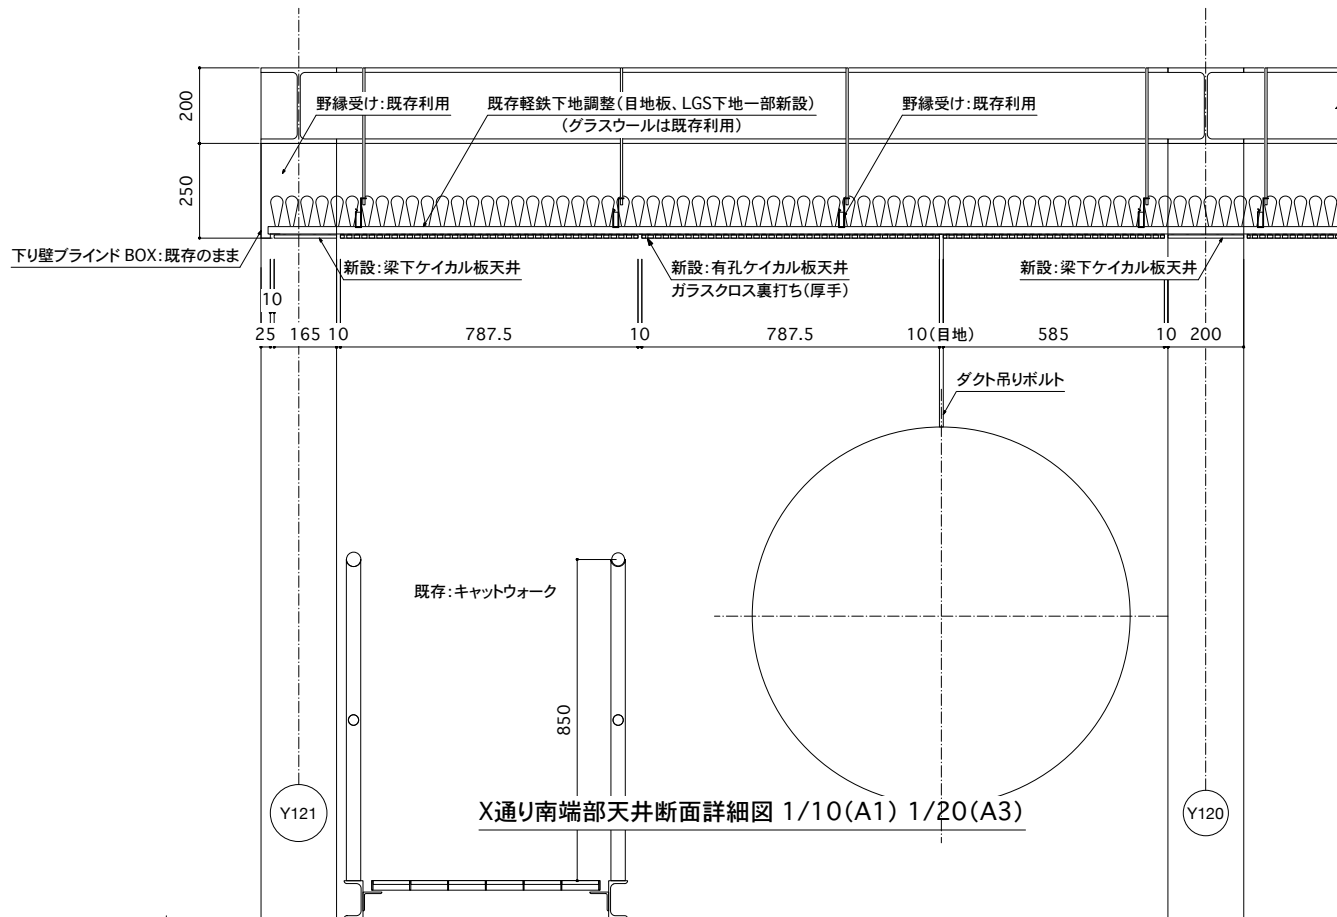

X通り南端部天井断面詳細図 1/10(A1) 1/20(A3)




公立大学法人
埼玉県立大学

局長	副局長	部長	課長	担当

project title				title			
26埼玉県立大学体育館棟アリーナ天井改修工事				アリーナ部天井断面詳細図			
check	。	。	。	memo	scale	A1: 1/10 A3: 1/20	date
株式会社 山本理顕設計工場 〒221-0843 横浜市中区松ヶ丘37-1 PHONE 045-548-8400 一級建築士事務所 神奈川県知事登録 第8975号 一級建築士 山本理顕 大臣登録 第129567号				2026.03.12 A-15			

- 設備凡例(工事区分)
- 1 ■ 照明器具吊りボルト(2本)+コンセント(1ヶ所)
→器具撤去(電気工事)
 - 2 — キャットウォーク用照明
→器具撤去・復旧(電気工事)、取り付けボルト用穴空け(建築工事)
 - 3 〃 電線配管・配線+露出コンセントBOX(1ヶ所)
→器具撤去の上、天井内に移設(電気工事)
 - 4 ● スピーカー用吊りボルト(6ヶ所)
→器具撤去・復旧(電気工事)、取り付けボルト用穴空け(建築工事)
 - 5 ■ 3階屋外テラス用照明器具と電源BOX
→器具撤去(電気工事)
 - 6 ● 感知器
→器具撤去・復旧(電気工事)
 - 7 ● 空調ダクト上部吊りボルト位置
→既存のまま、ボルトに目地位置を合わせる(建築工事)
 - 8 ● 天井コンセント
→器具撤去・復旧(電気工事)
 - 9 ■ アンテナ
→器具撤去・復旧(電気工事)

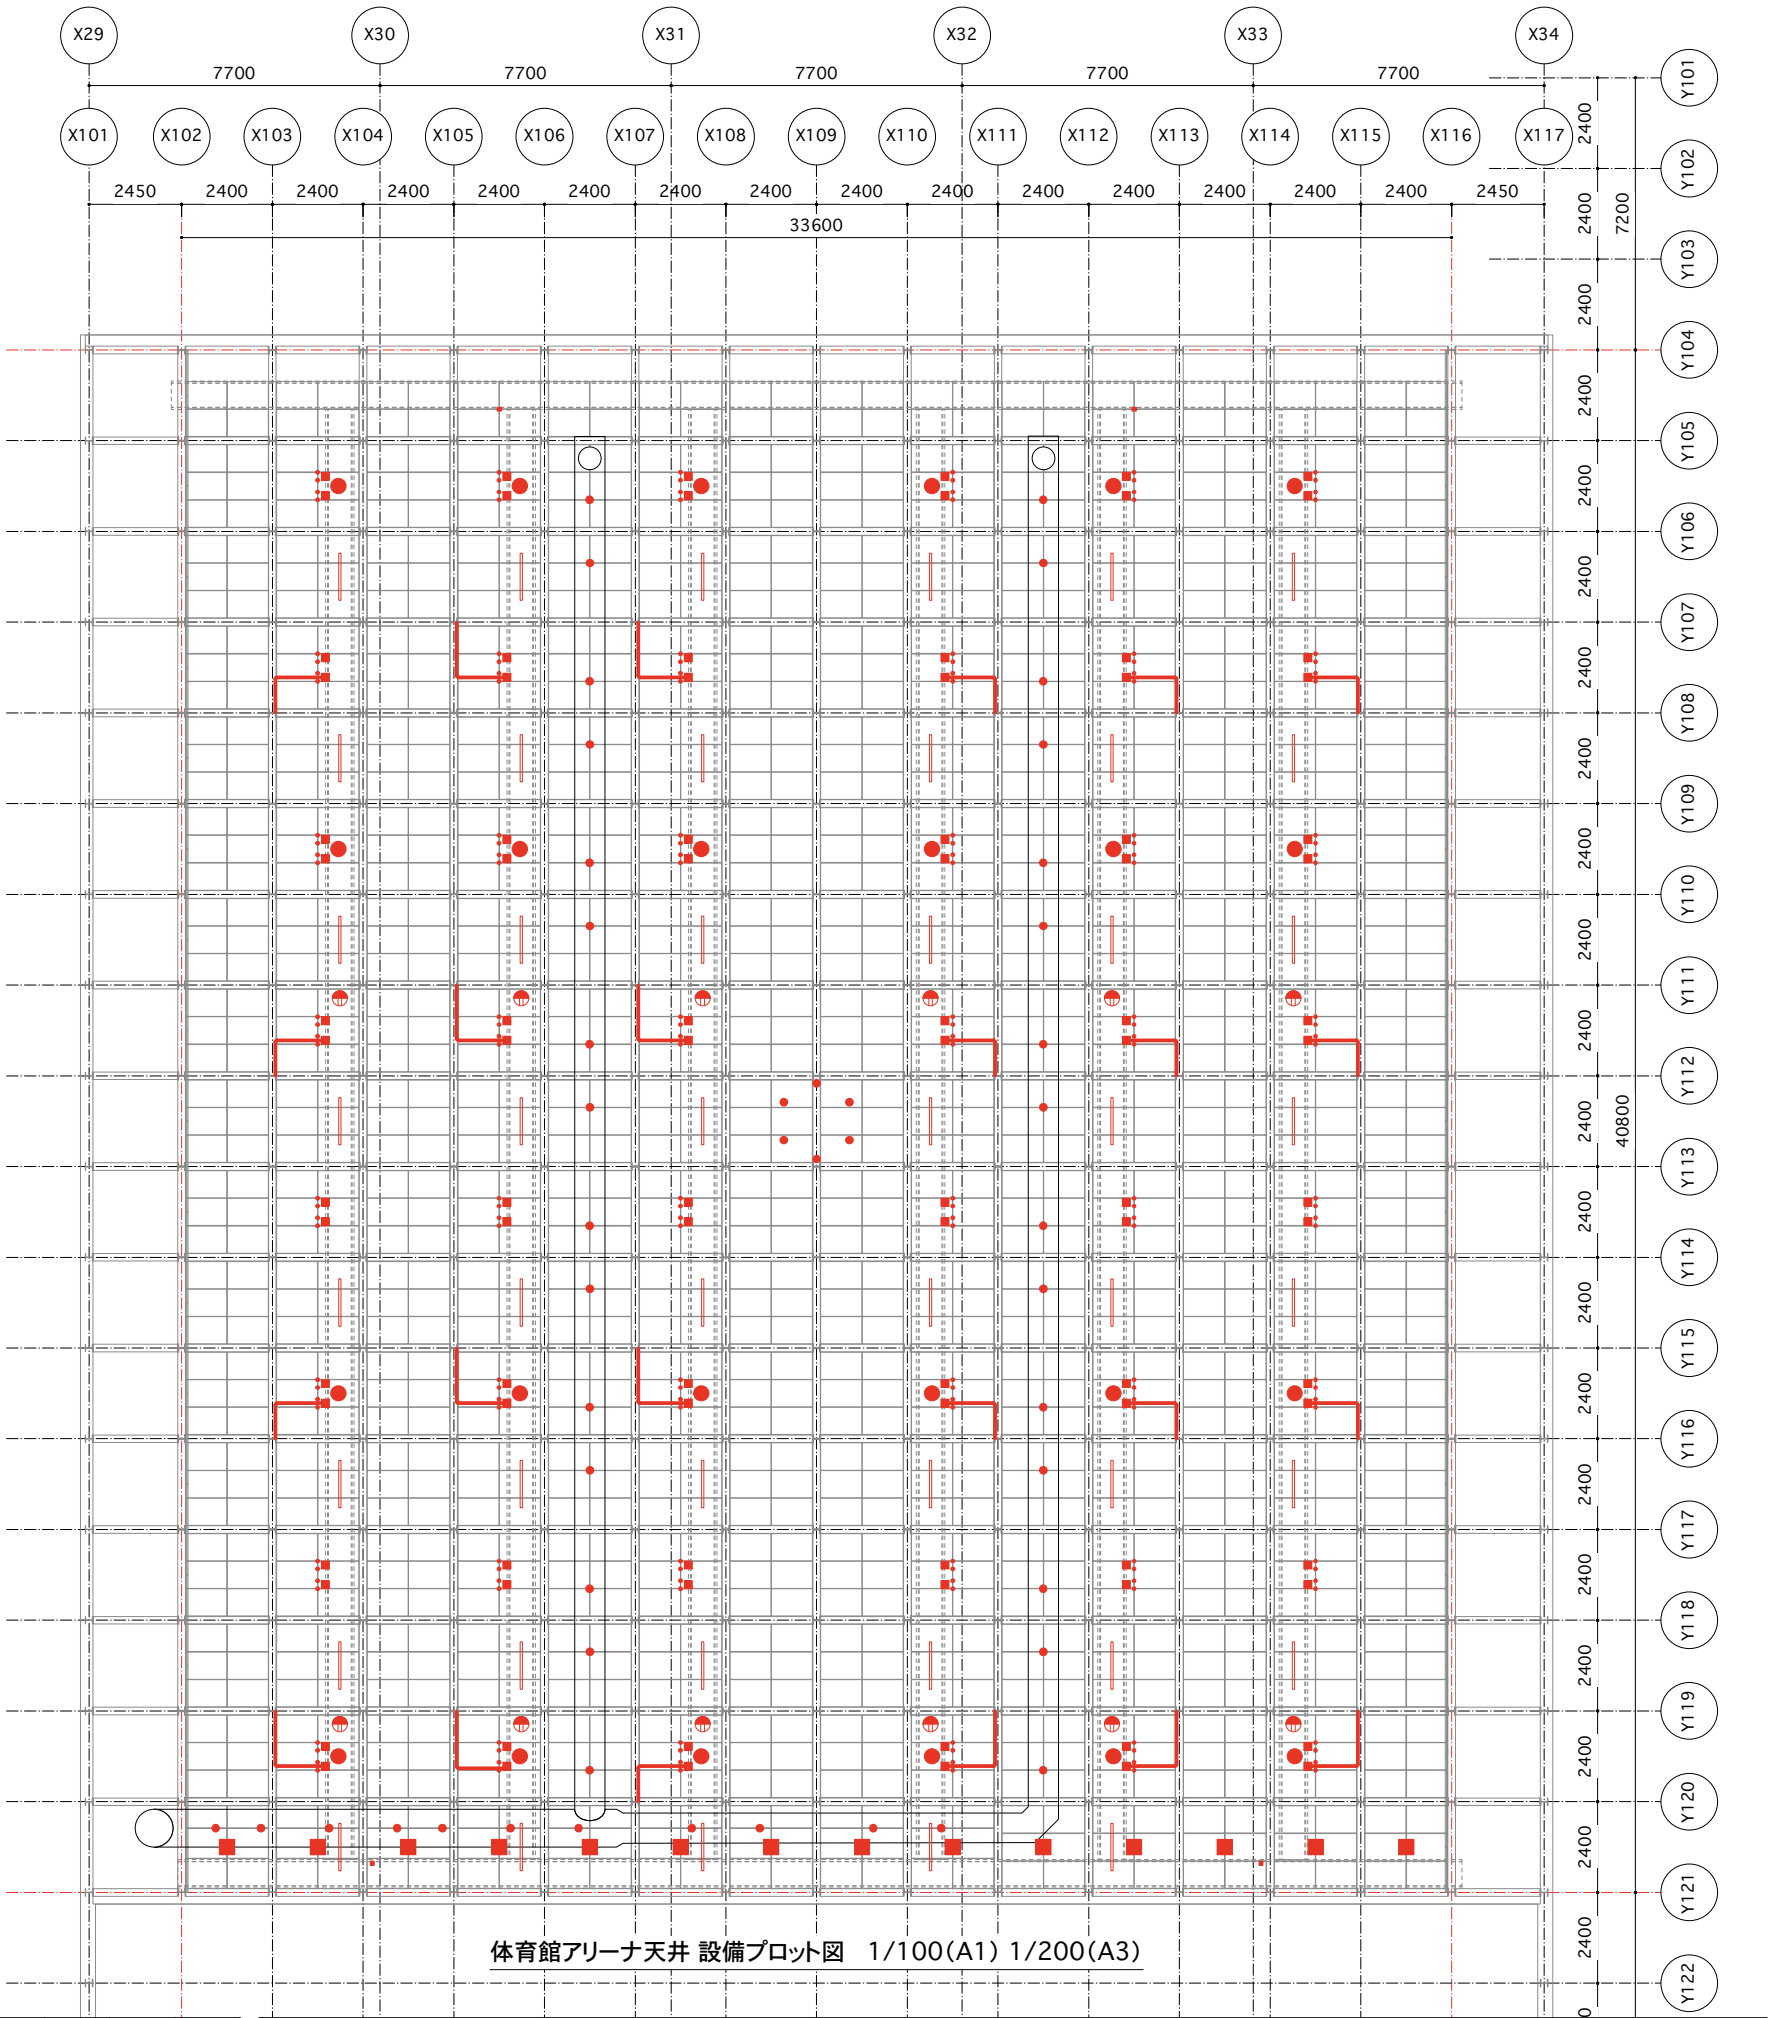


体育館アリーナ天井 設備プロット図 1/100(A1) 1/200(A3)




公立大学法人
埼玉県立大学

局長	副局長	部長	課長	担当

project title			title		
26埼玉県立大学体育館棟アリーナ天井改修工事			アリーナ部天井設備プロット図(参考)		
check	.	.	memo	scale	A1:1/100 A3:1/200
株式会社 山本理顕設計工場 〒221-0843 横浜市中区松ヶ丘37-1 PHONE 045-548-8400 一級建築士事務所 神奈川県知事登録 第8975号 一級建築士 山本理顕 大田登録 第129567号			date	2026.03.12	no A-17

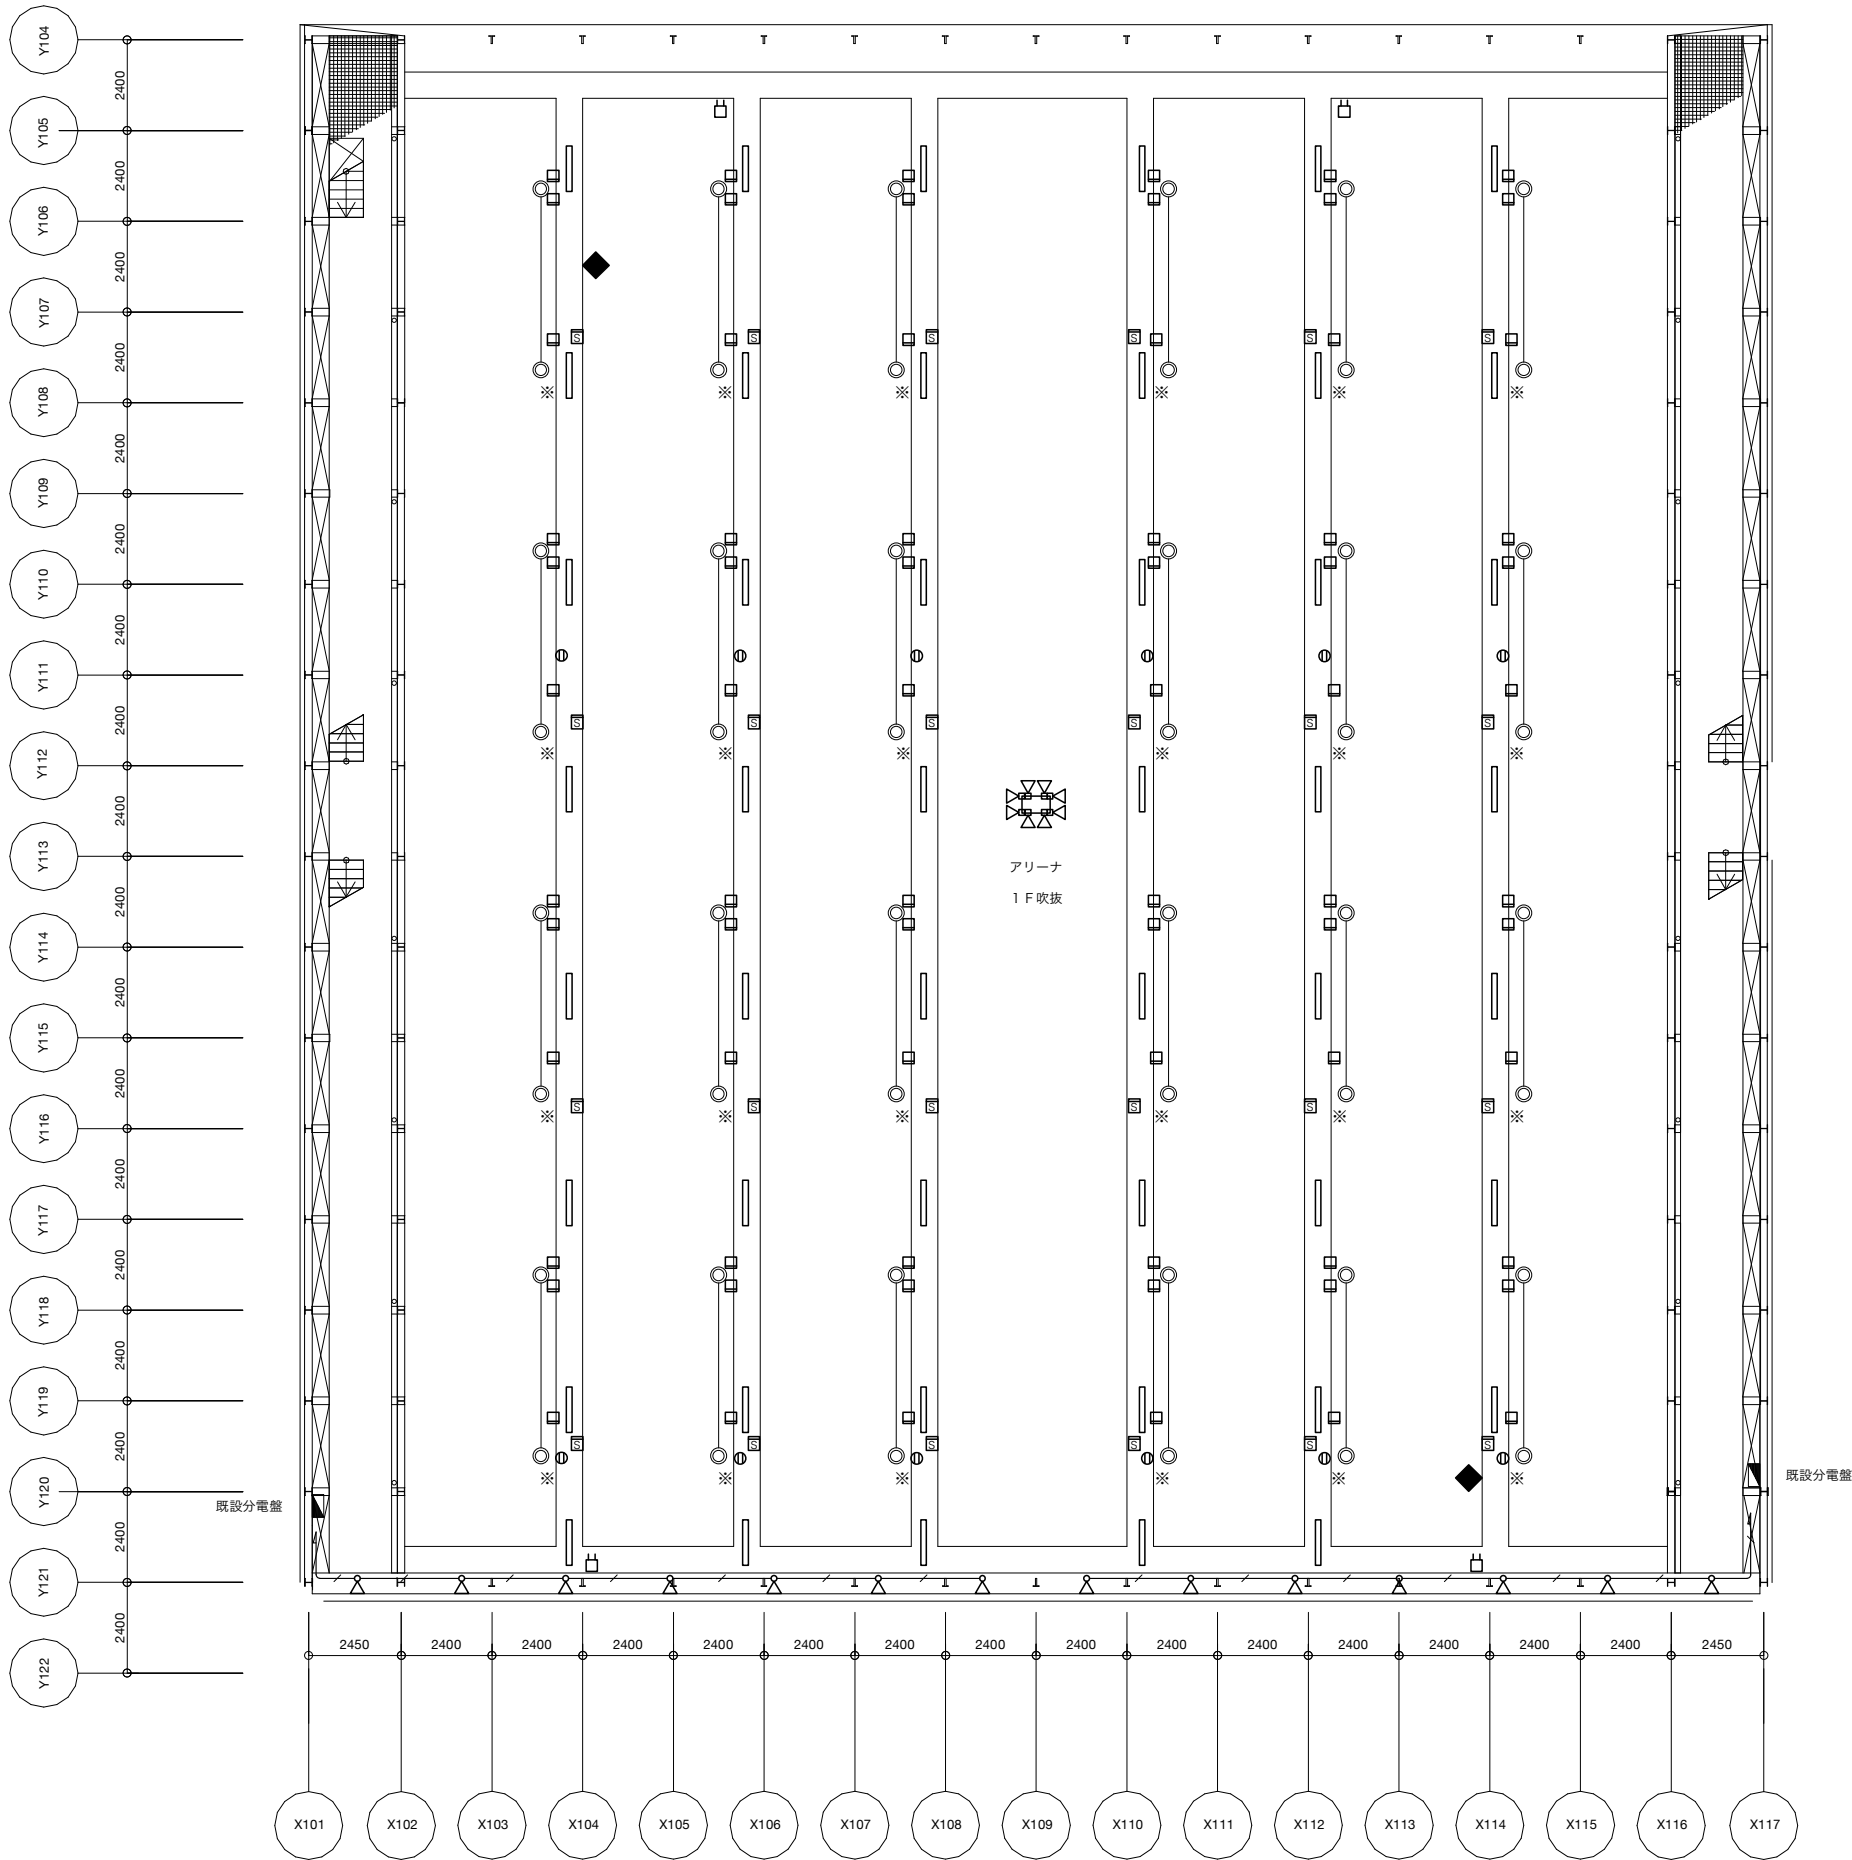

※印 箇所配線切り替え詳細図

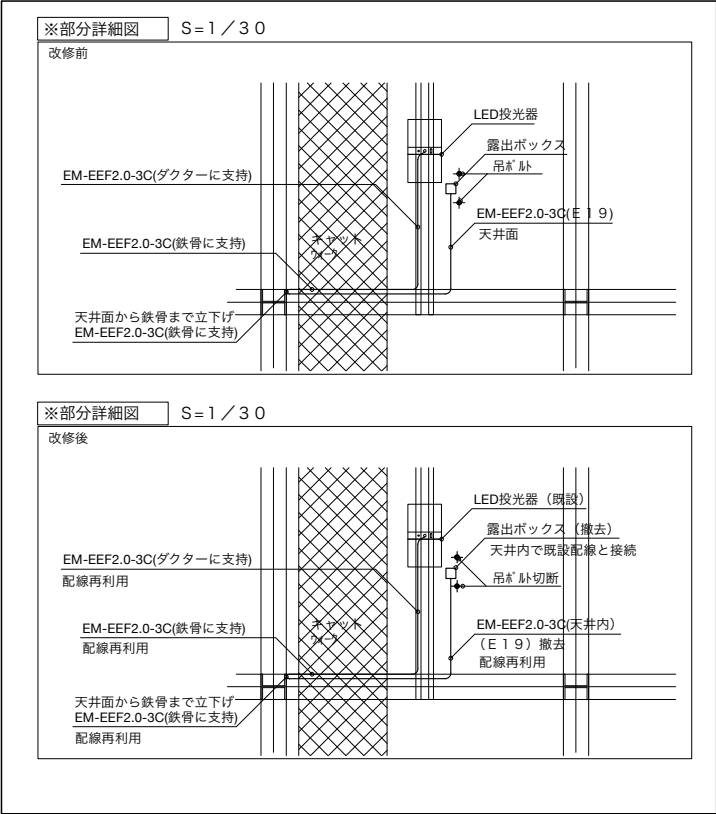

- 蛍光灯40W1灯ガド付 取外再取付
- メタルハロゲン400W投光器 撤去
電源用プレート共
- 煙感知器 取外再取付
- 天井コンセント2P15A E x 2 取外再取付
- PHSアンテナ 取外再取付
- 天井ブランクプレート 撤去
吊ボルト2本切断
- クラスタースピーカー 取外再取付
- VVF2.0-3C 撤去
- アリーナLED投光器 (トラス下弦材に取付: 既存のまま)
- 防犯カメラ (トラス下弦材に取付: 既存のまま)