
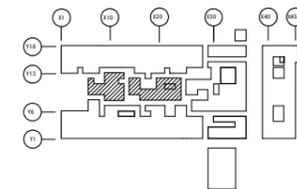


公立大学法人
埼玉県立大学

局長	副局長	部長	課長	担当



project title	19埼玉県立大学電話設備更新工事			title	構内交換設備 北棟A 4階平面図		
check	●	●	●	scale	A1 : 1/200 A3 : 1/400	date	
株式会社 山本建築設計工場	〒231-0002 横浜市中区海岸通4-24 万葉橋50K0 302	PHONE 045-226-2460 FAX 045-226-2462	一般建築士事務所 神奈川県知事登録 第8975号	一般建築士 山本博嗣	大臣登録 第129567号	no	PB-13

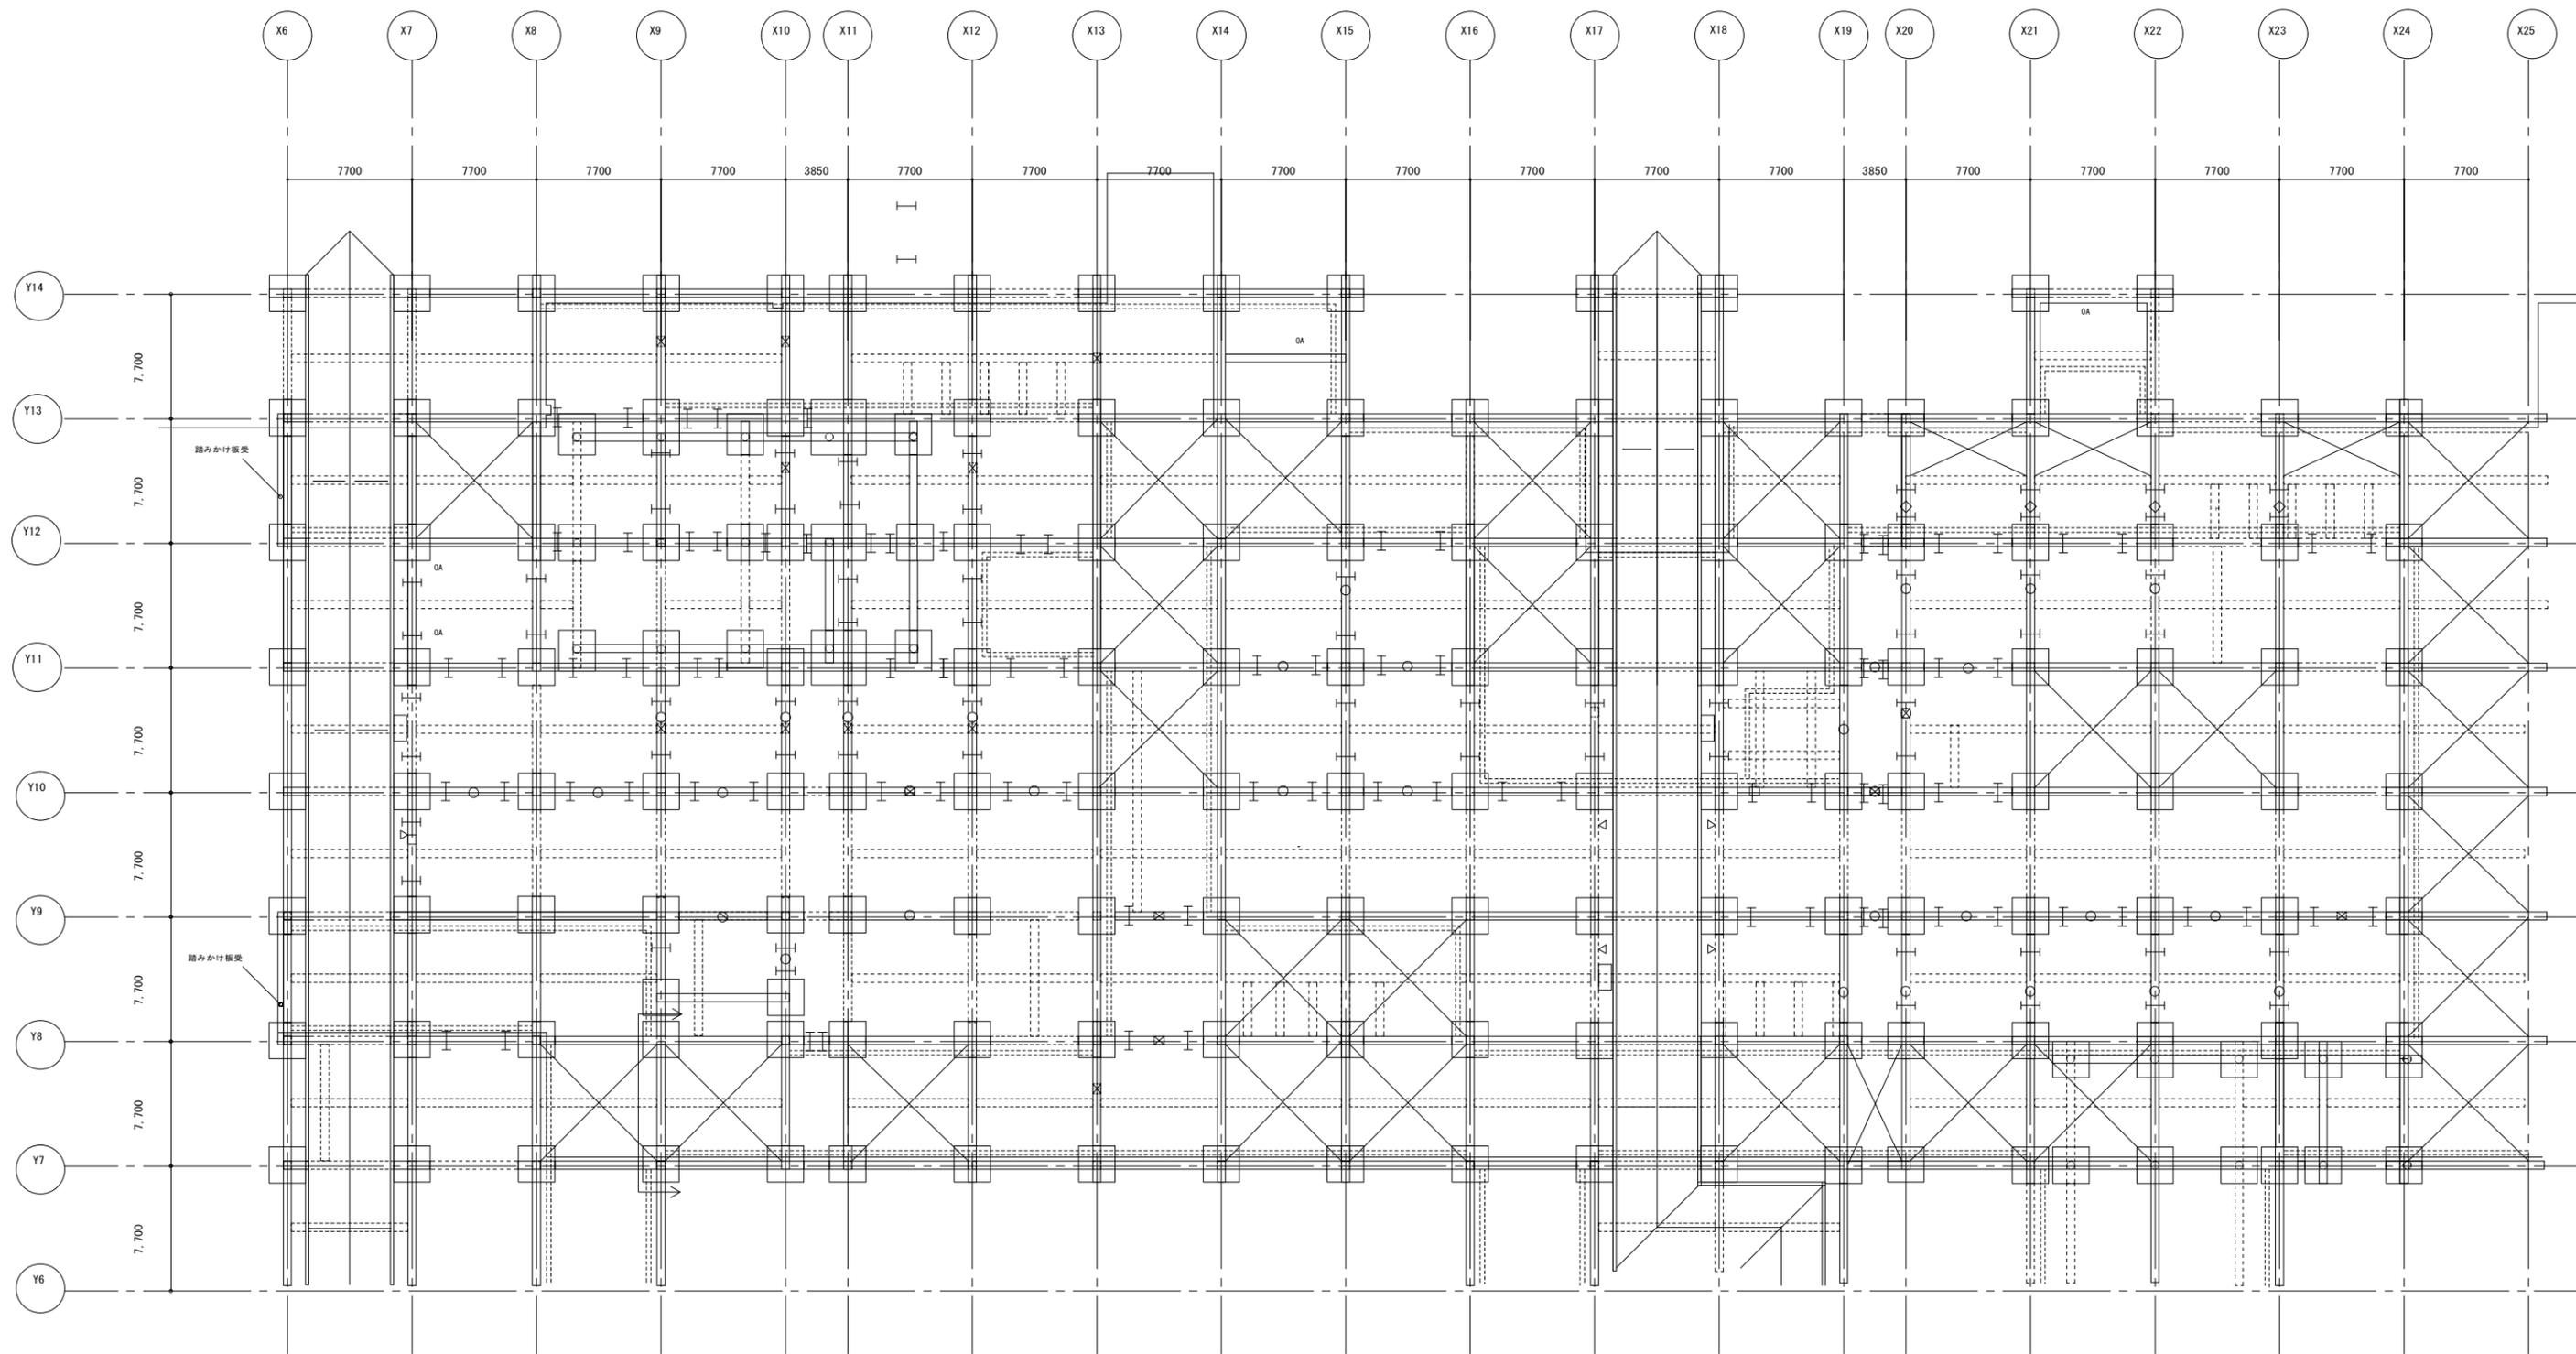

公立大学法人
埼玉県立大学

局長	副局長	部長	課長	担当


project title	19埼玉県立大学電話設備更新工事			title	構内交換設備 共通施設 ビット階平面図		
check	•	•	•	•	scale	A1 : 1/200 A3 : 1/400	
株式会社 山本建築設計工場 〒231-0002 横浜市中区海岸通4-24 万國橋50K0 302 PHONE 045-226-2460 FAX 045-226-2462 一般建築士事務所 神奈川県知事登録 第8975号				一般建築士 山本理樹 大臣登録 第129567号			
						no	PB-15

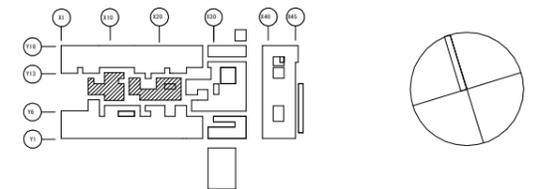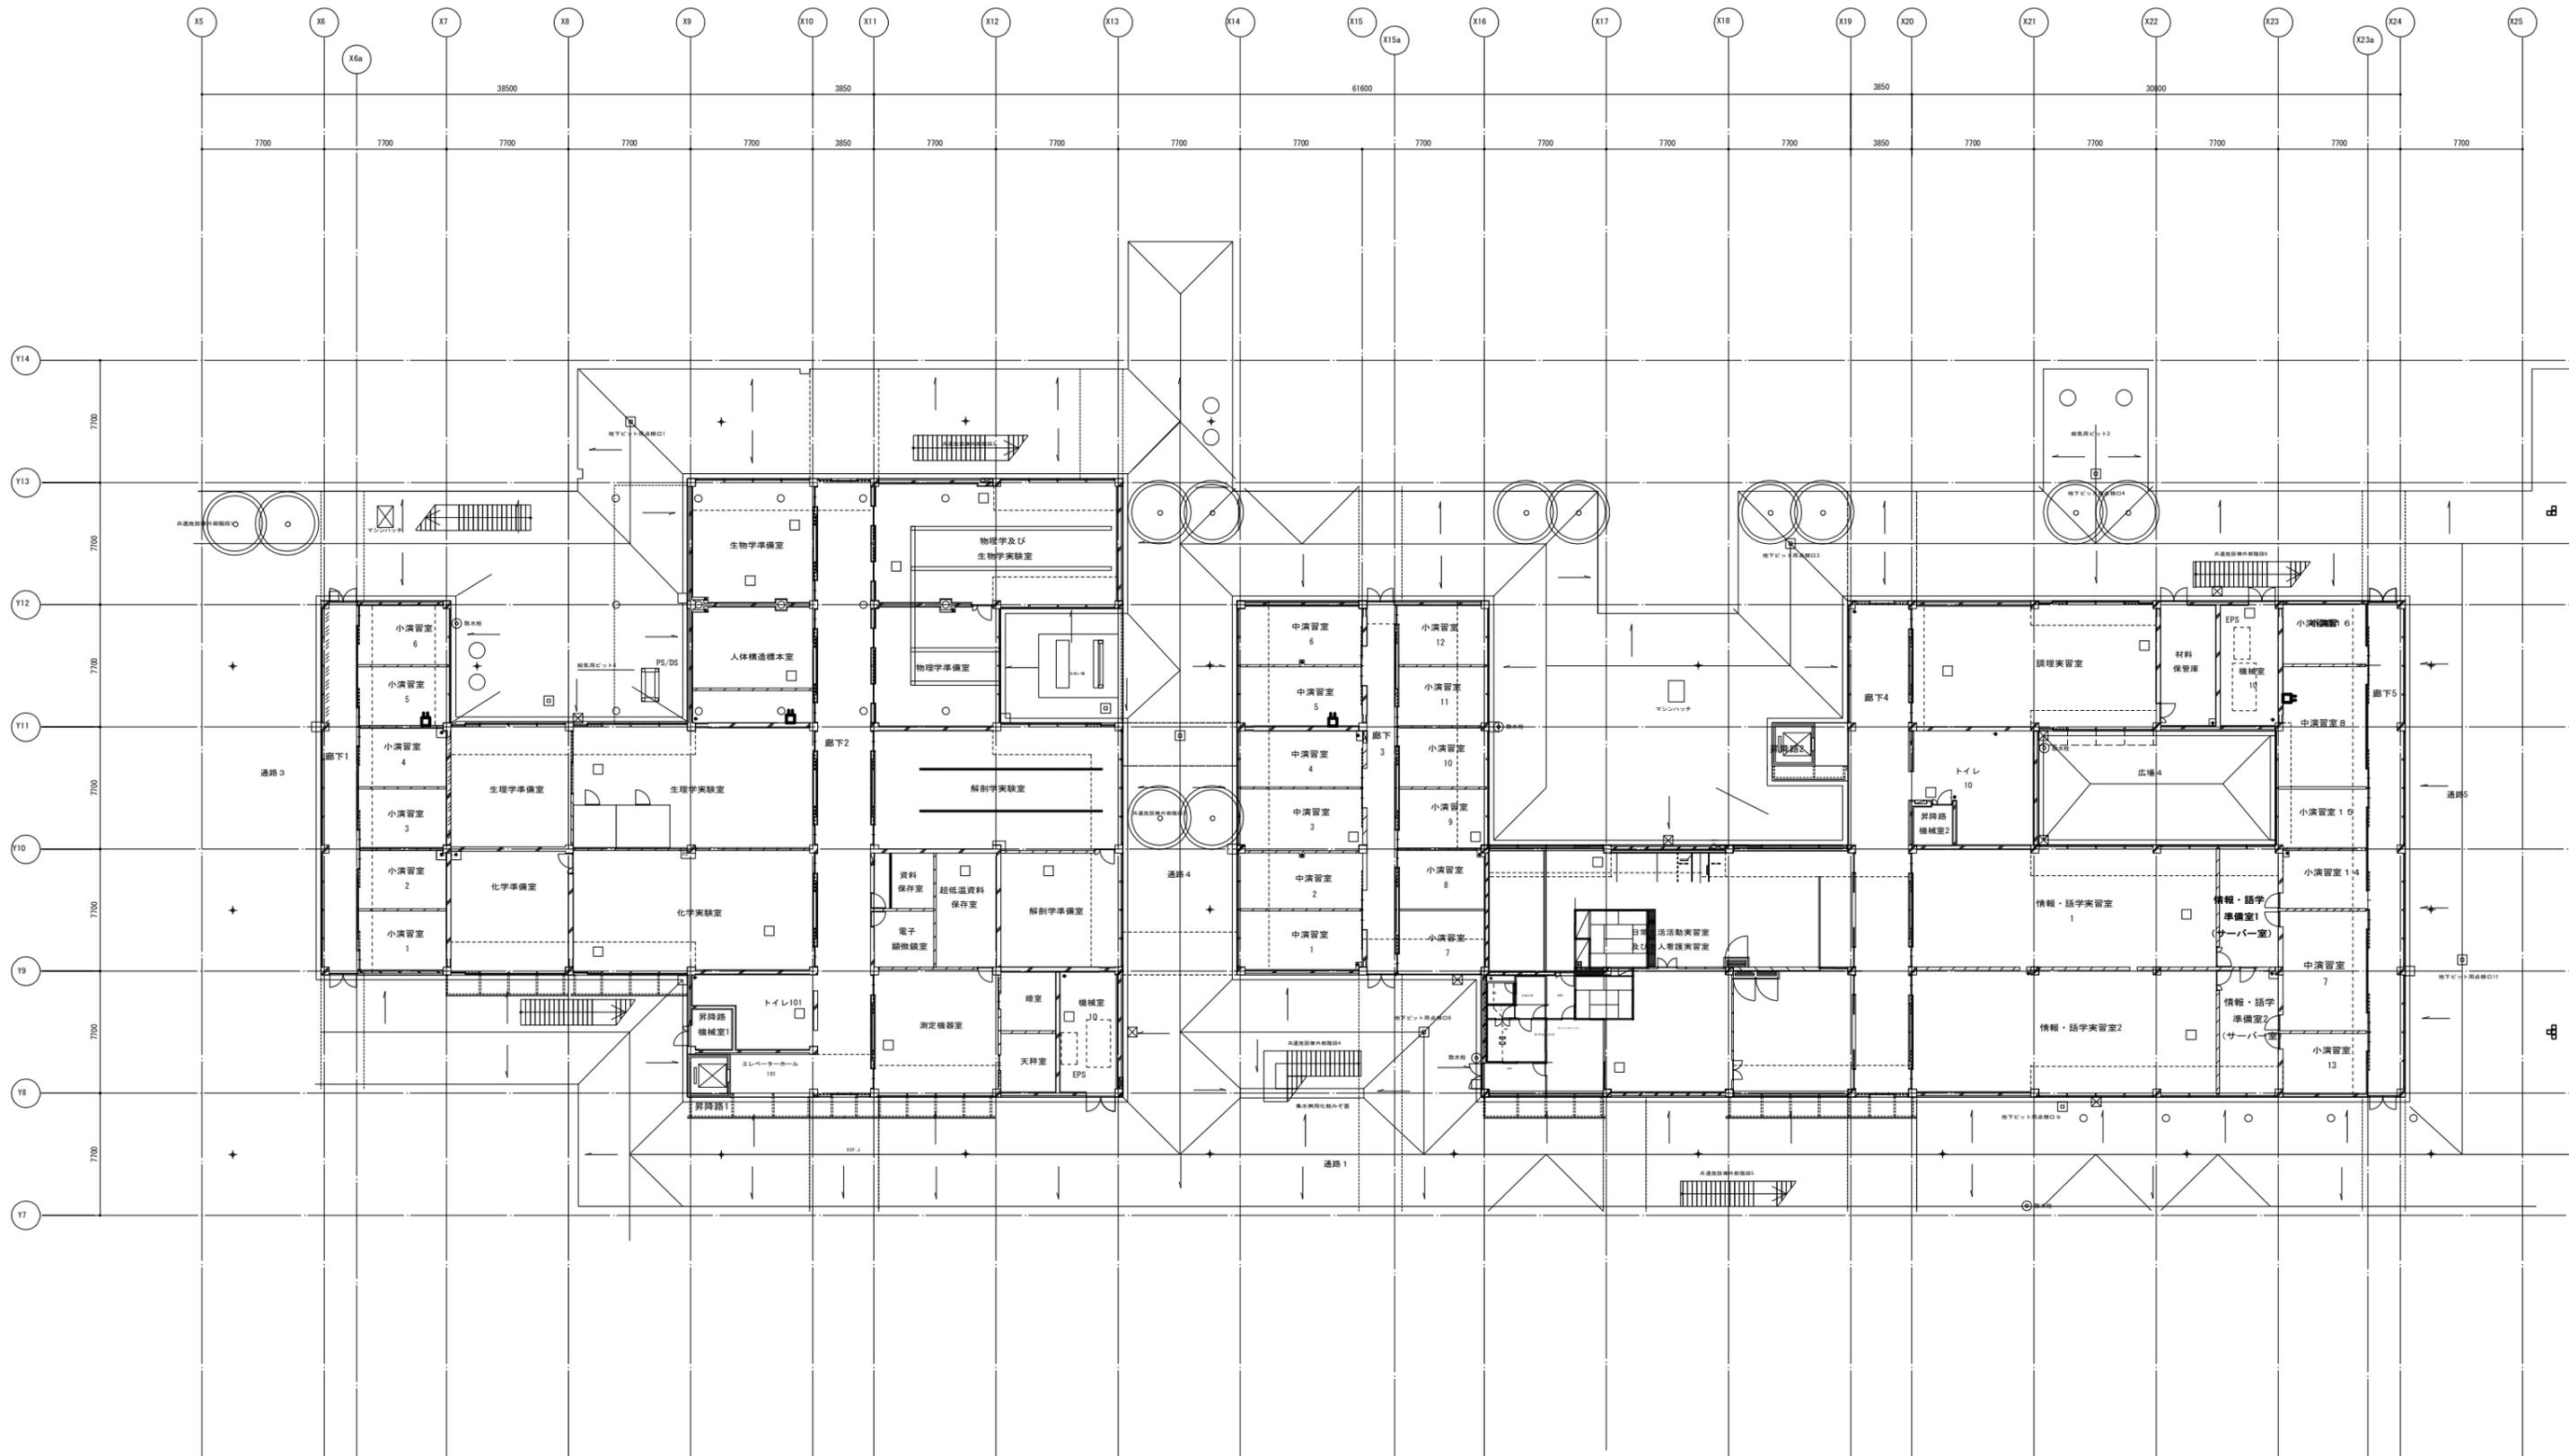

公立大学法人
埼玉県立大学

局長	副局長	部長	課長	担当

project title	19埼玉県立大学電話設備更新工事			title	構内交換設備 共通施設 1階平面図		
check	●	●	●	scale	A1 : 1/200 A3 : 1/400	date	
株式会社 山本建築設計工場	〒231-0002 横浜市中区海岸通4-24 万國橋50K0 302	PHONE 045-226-2440 FAX 045-226-2462	一級建築士事務所 神奈川県知事登録 第8975号	一級建築士 山本理樹 大臣登録 第129567号		no	PB-16

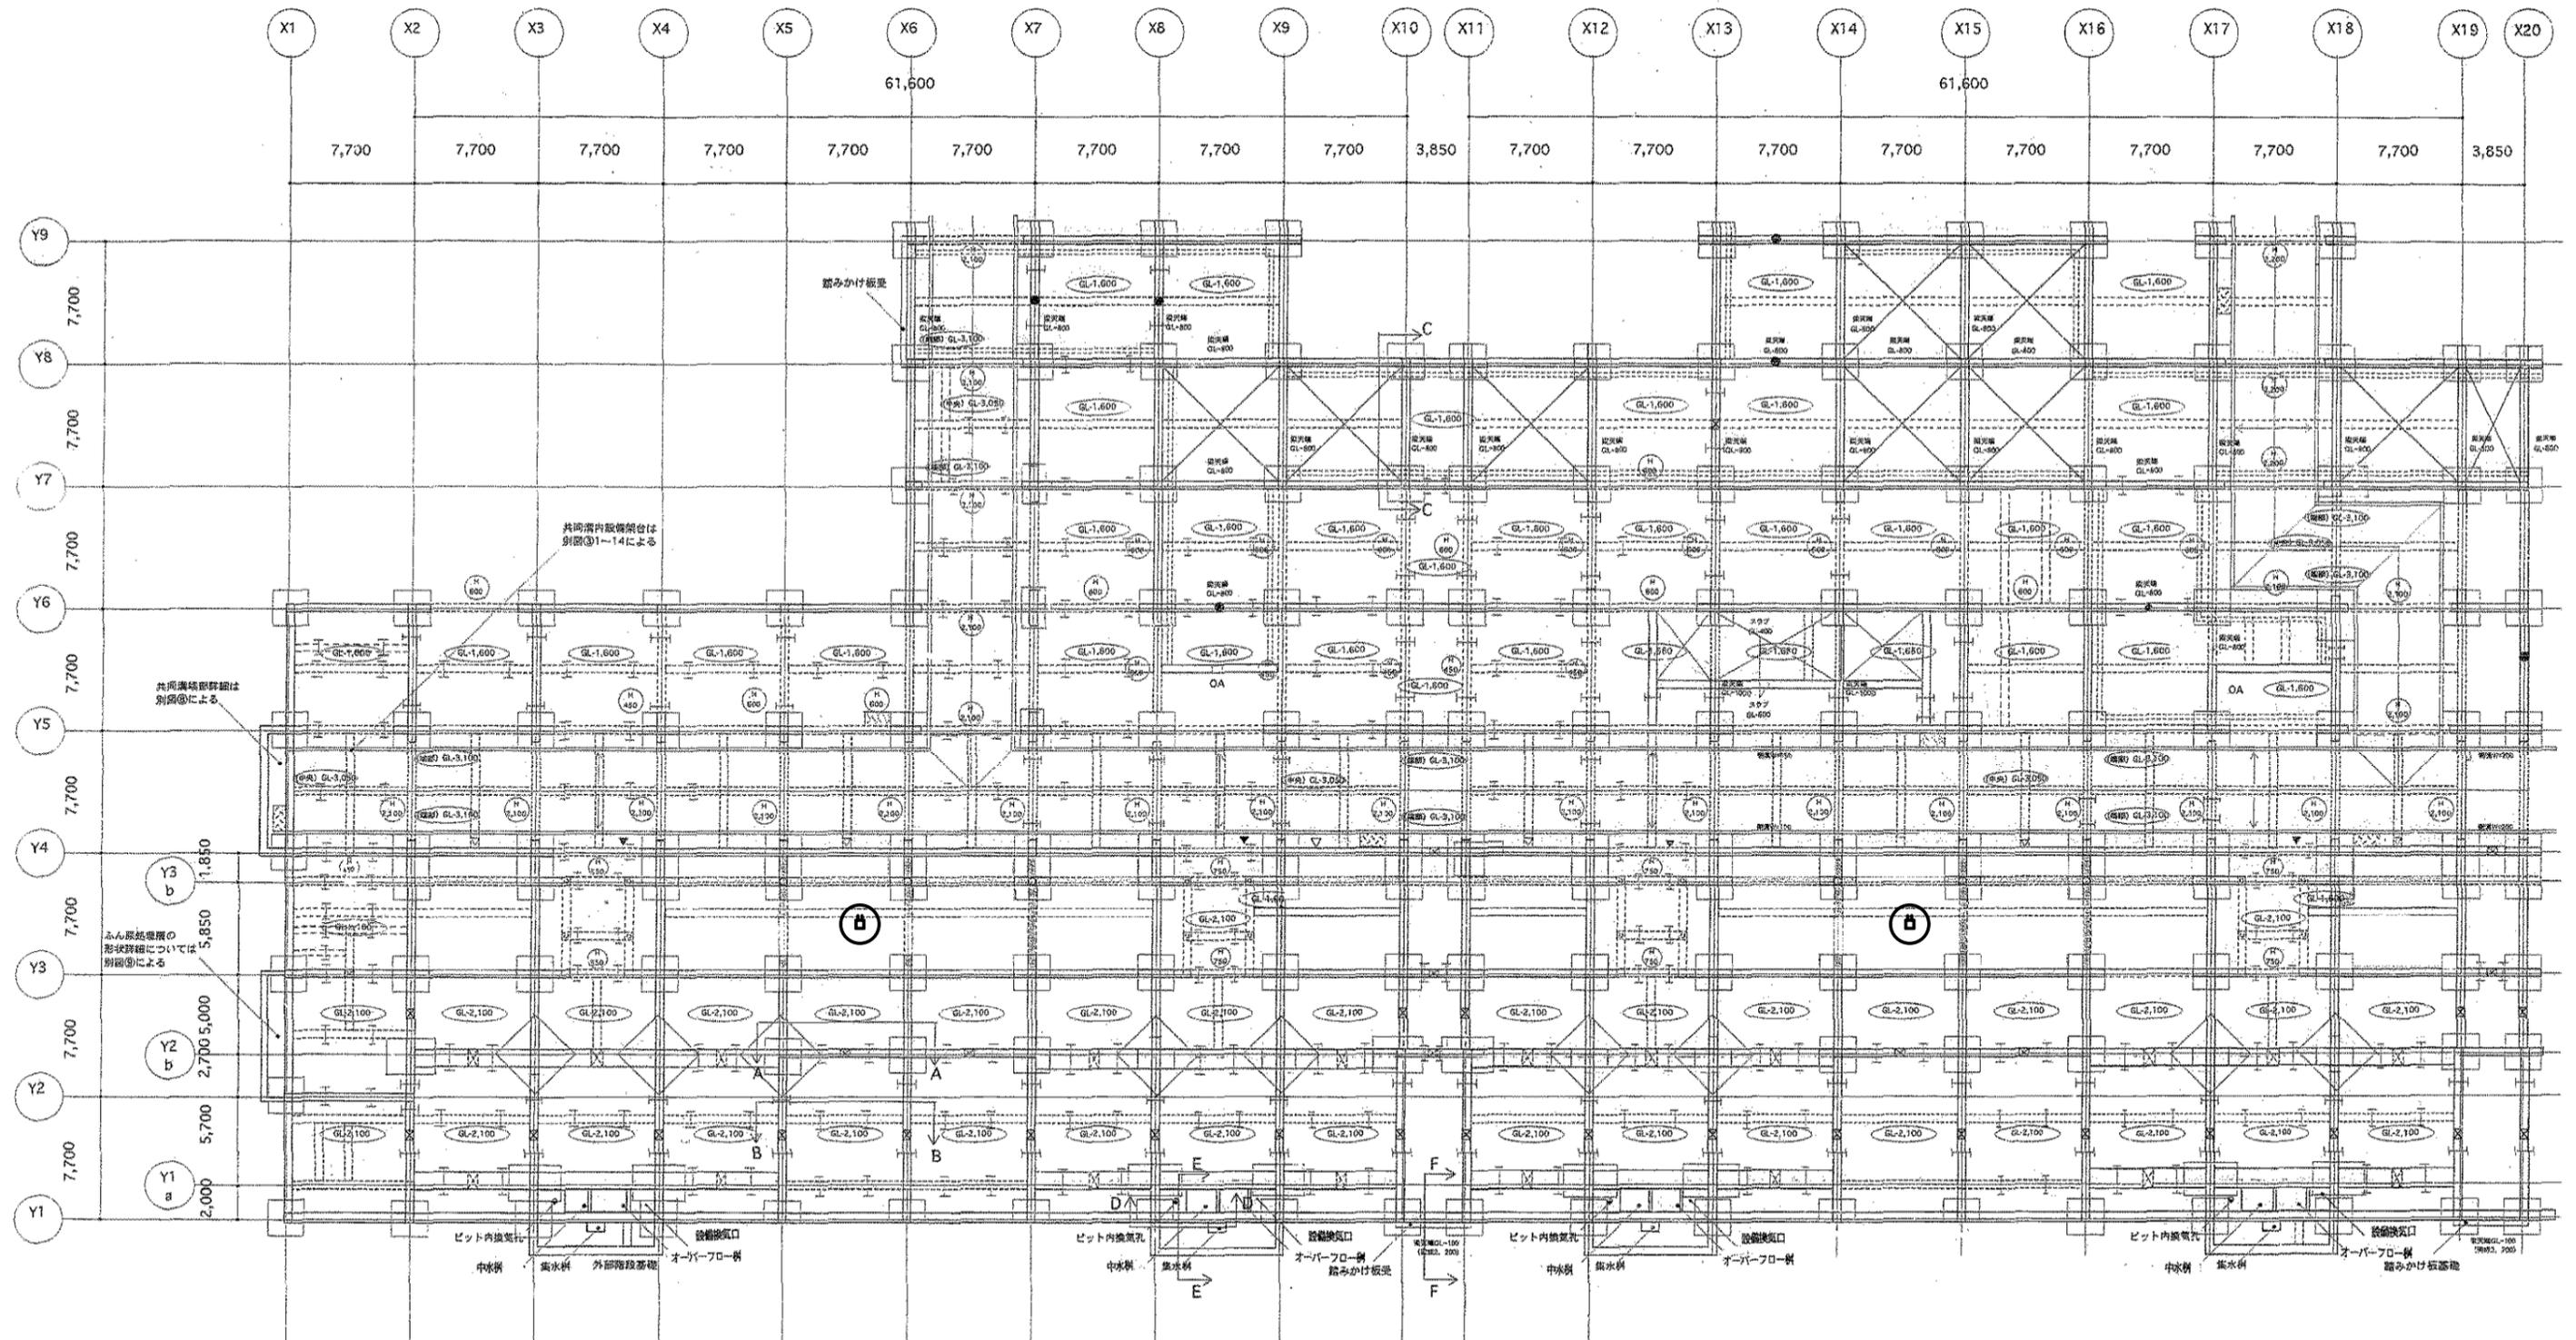

Y3 b
1,850

Y2 b
2,700 5,000

Y1 a
2,000

Y3 a
5,850

Y2 a
5,700

Y1 b
7,700

Y2 c
7,700

Y3 c
7,700

Y4 a
7,700

Y4 b
7,700

Y5 a
7,700

Y5 b
7,700

Y6 a
7,700

Y6 b
7,700

Y7 a
7,700

Y7 b
7,700

Y8 a
7,700

Y8 b
7,700




Y9 a
7,700



公立大学法人 埼玉県立大学	局長	副局長	部長	課長	担当

project title	19埼玉県立大学電話設備更新工事			
check	●	●	●	●
株式会社 山本建築設計	〒231-0002 横浜市中区海岸通4-24 万葉館509D 302	PHONE 045-226-2460 FAX 045-226-2462	一級建築士事務所 神奈川県知事登録 第8975号	一級建築士 山本博樹 大臣登録 第129567号


title	構内交換設備 南棟A ビット階平面図	
scale	A1 : 1/200	A3 : 1/400
date		
no		PB-17

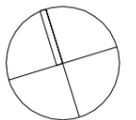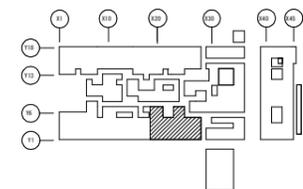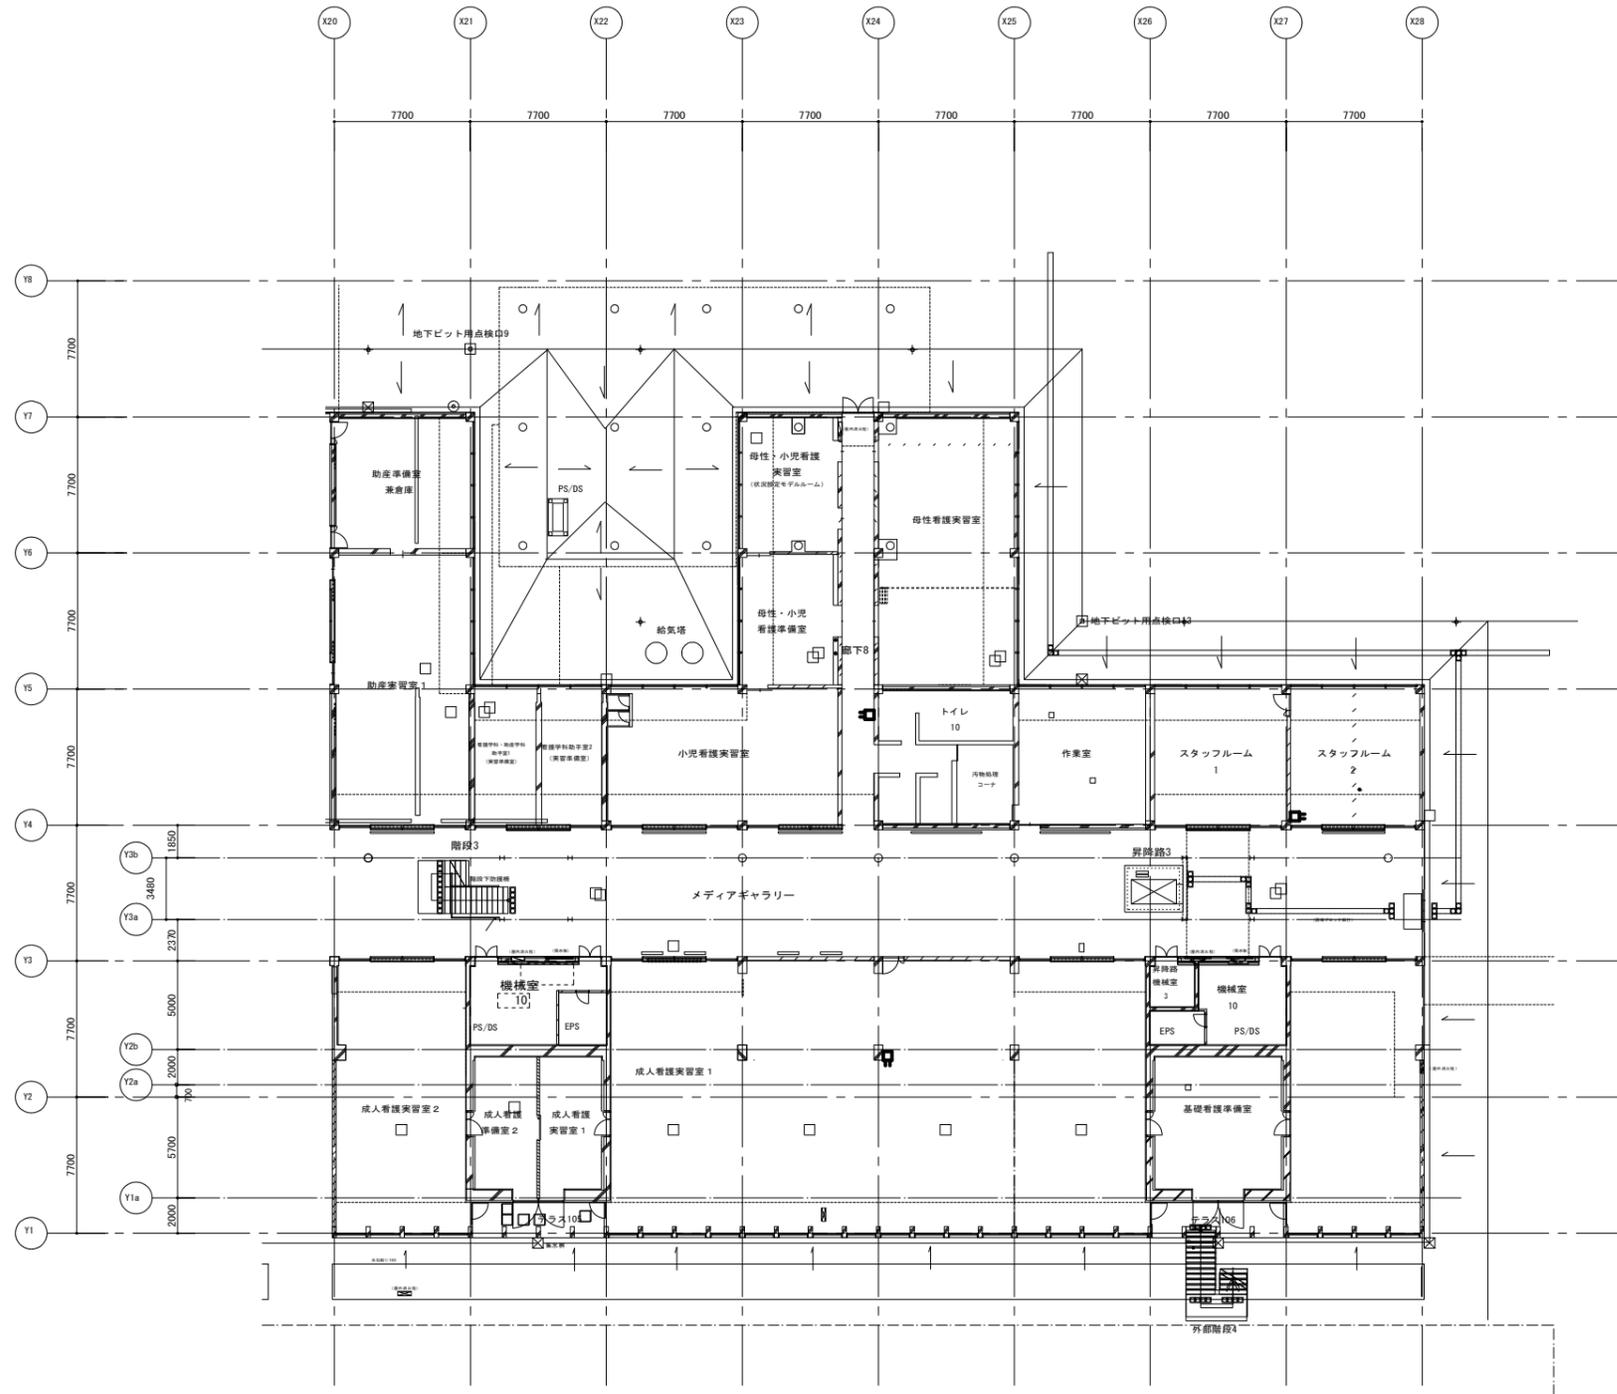

公立大学法人
埼玉県立大学

局長	副局長	部長	課長	担当



project title	19埼玉県立大学電話設備更新工事			title	構内交換設備 南棟B 1階平面図		
check	•	•	•	scale	A1 : 1/200 A3 : 1/400	date	
株式会社 山本理雄設計工務	〒231-0002 横浜市中区海岸通4-24 万葉橋50K0 302	PHONE 045-226-2460 FAX 045-226-2462	一級建築士事務所 神奈川県知事登録 第8975号	一級建築士 山本理雄	大臣登録 第129567号	no	PB-20

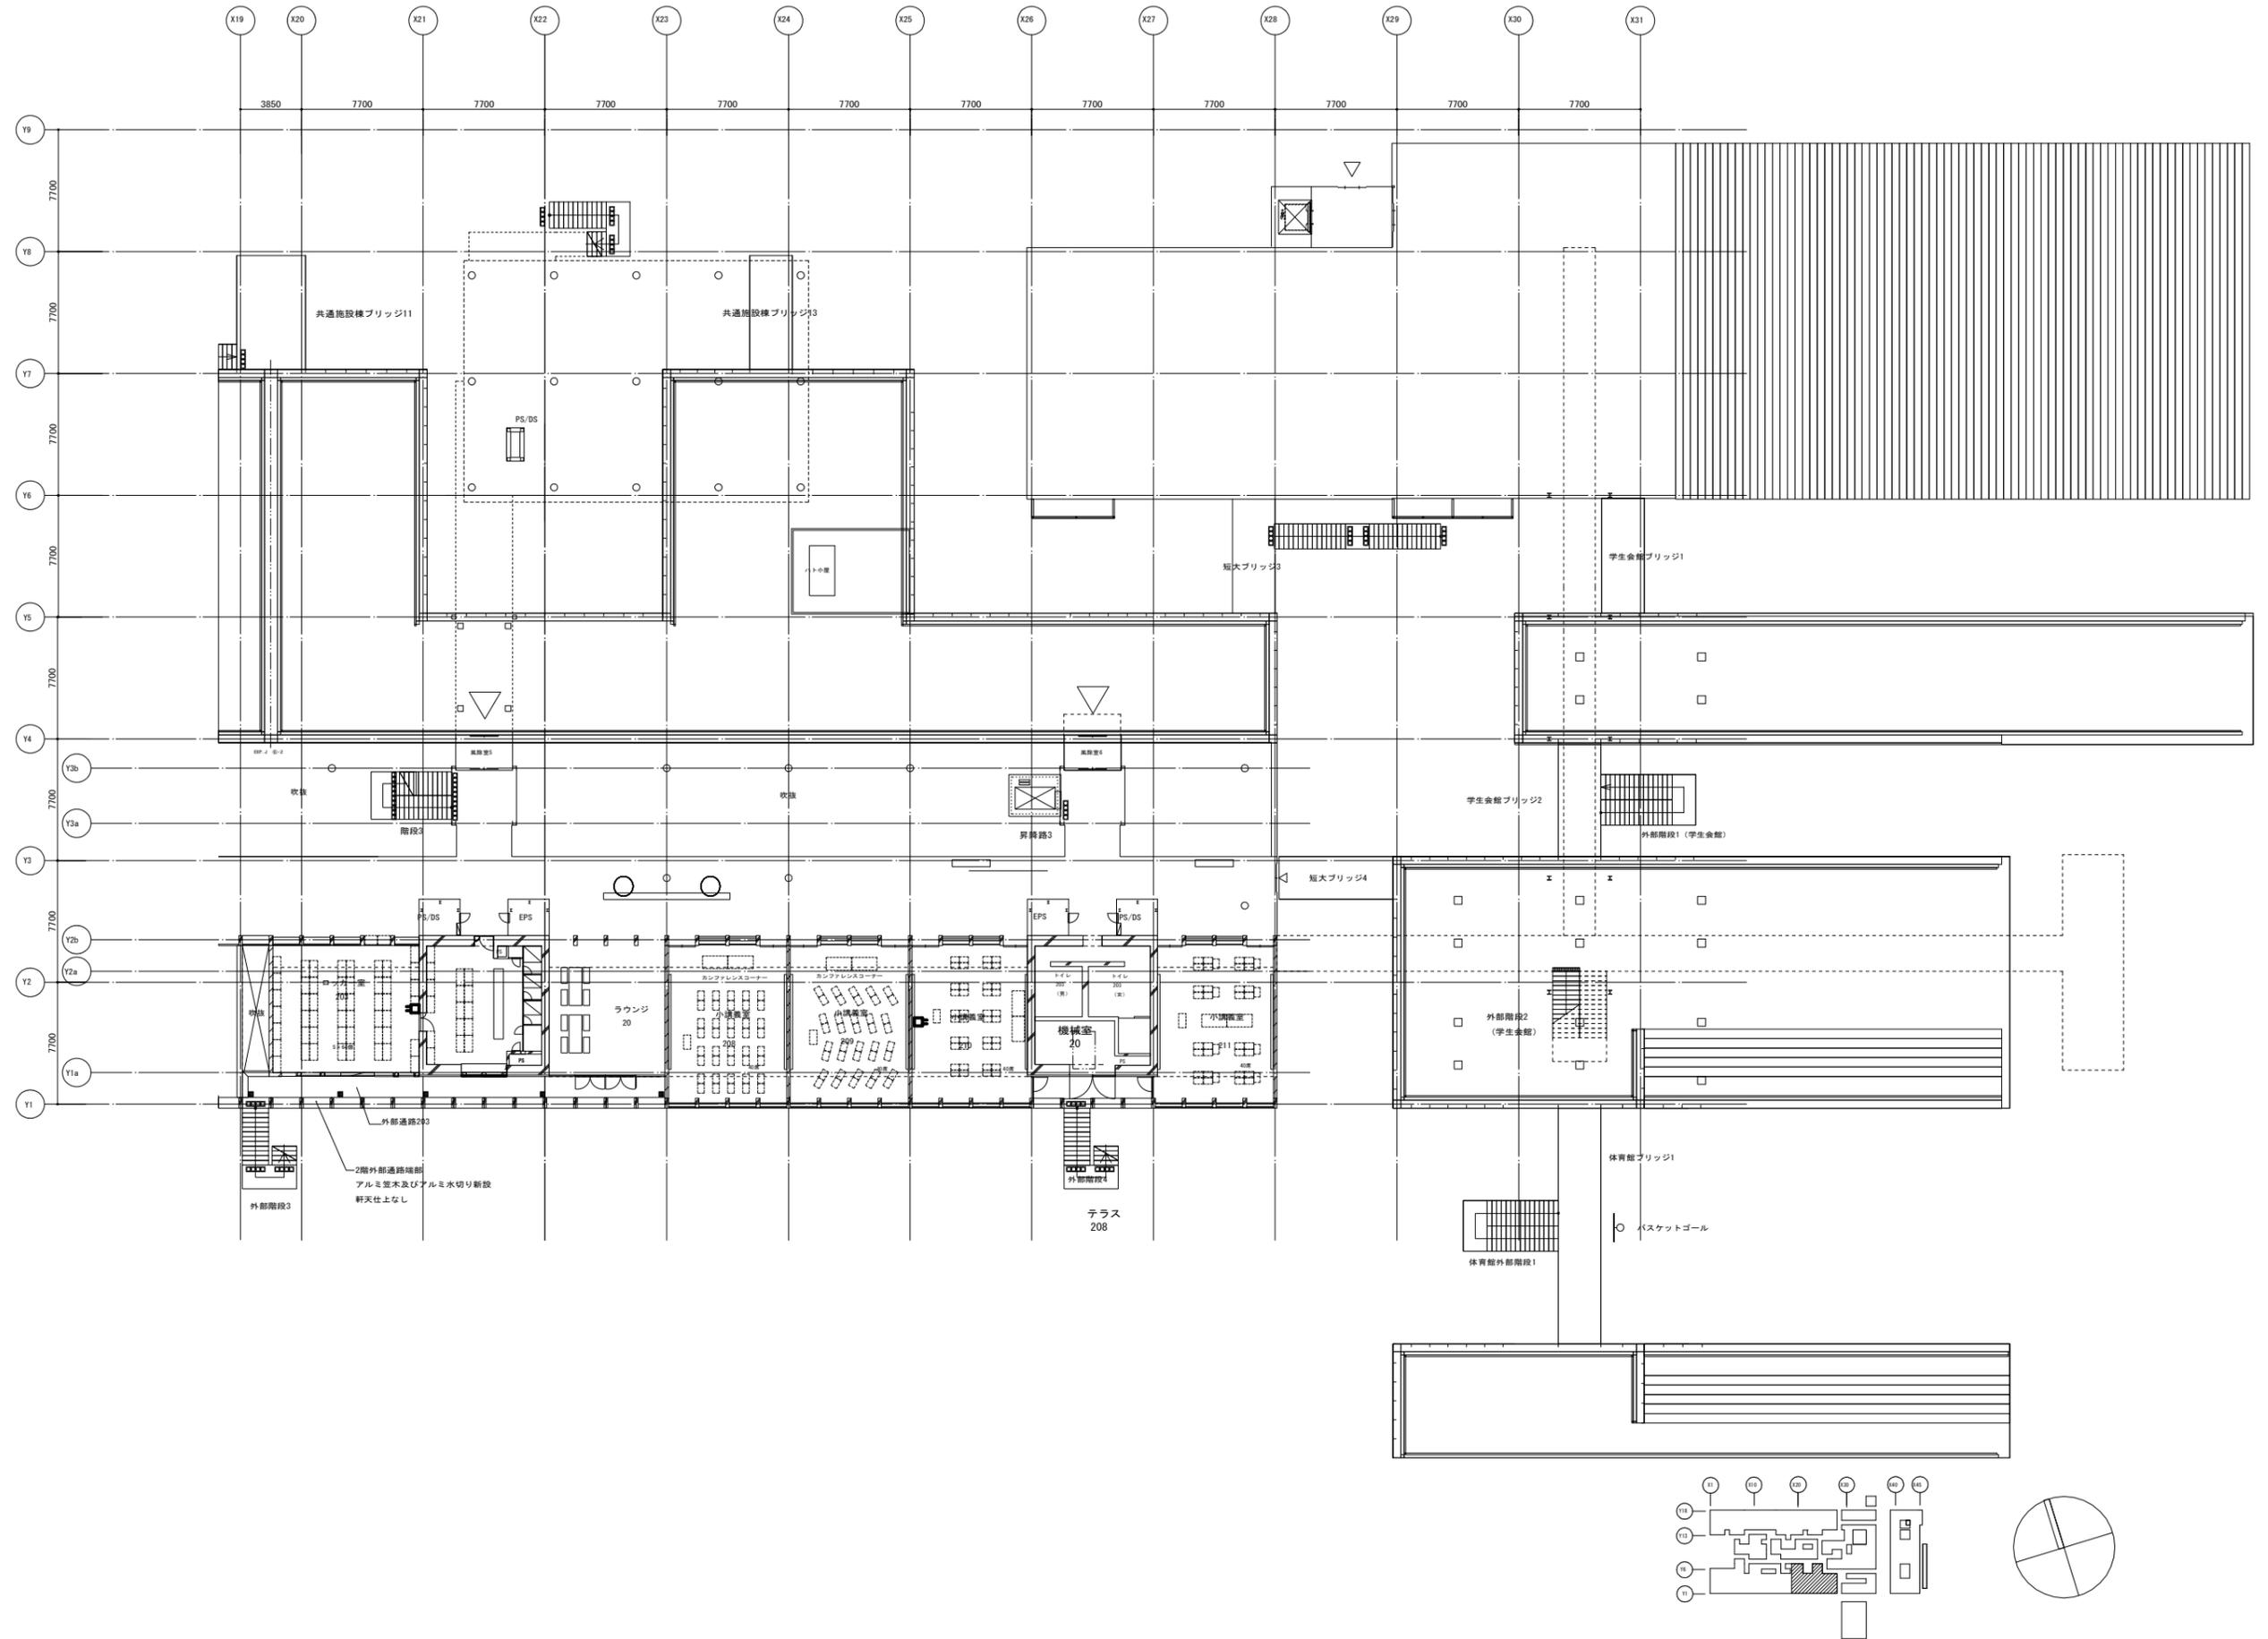

公立大学法人
埼玉県立大学




局長	副局長	部長	課長	担当

project title	19埼玉県立大学電話設備更新工事			title	構内交換設備 南棟B 2階平面図
check	●	●	●	scale	A1 : 1/200 A3 : 1/400
株式会社 山本建築設計工場	〒231-0002 横浜市中区海岸通4-24 万葉橋5040 302	PHONE 045-226-2460 FAX 045-226-2462	一級建築士事務所 神奈川県知事登録 第8975号	date	no
			一般建築士 山本博樹 大臣登録 第129567号		PB-22

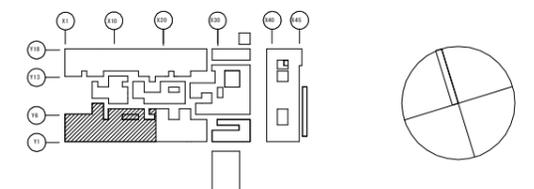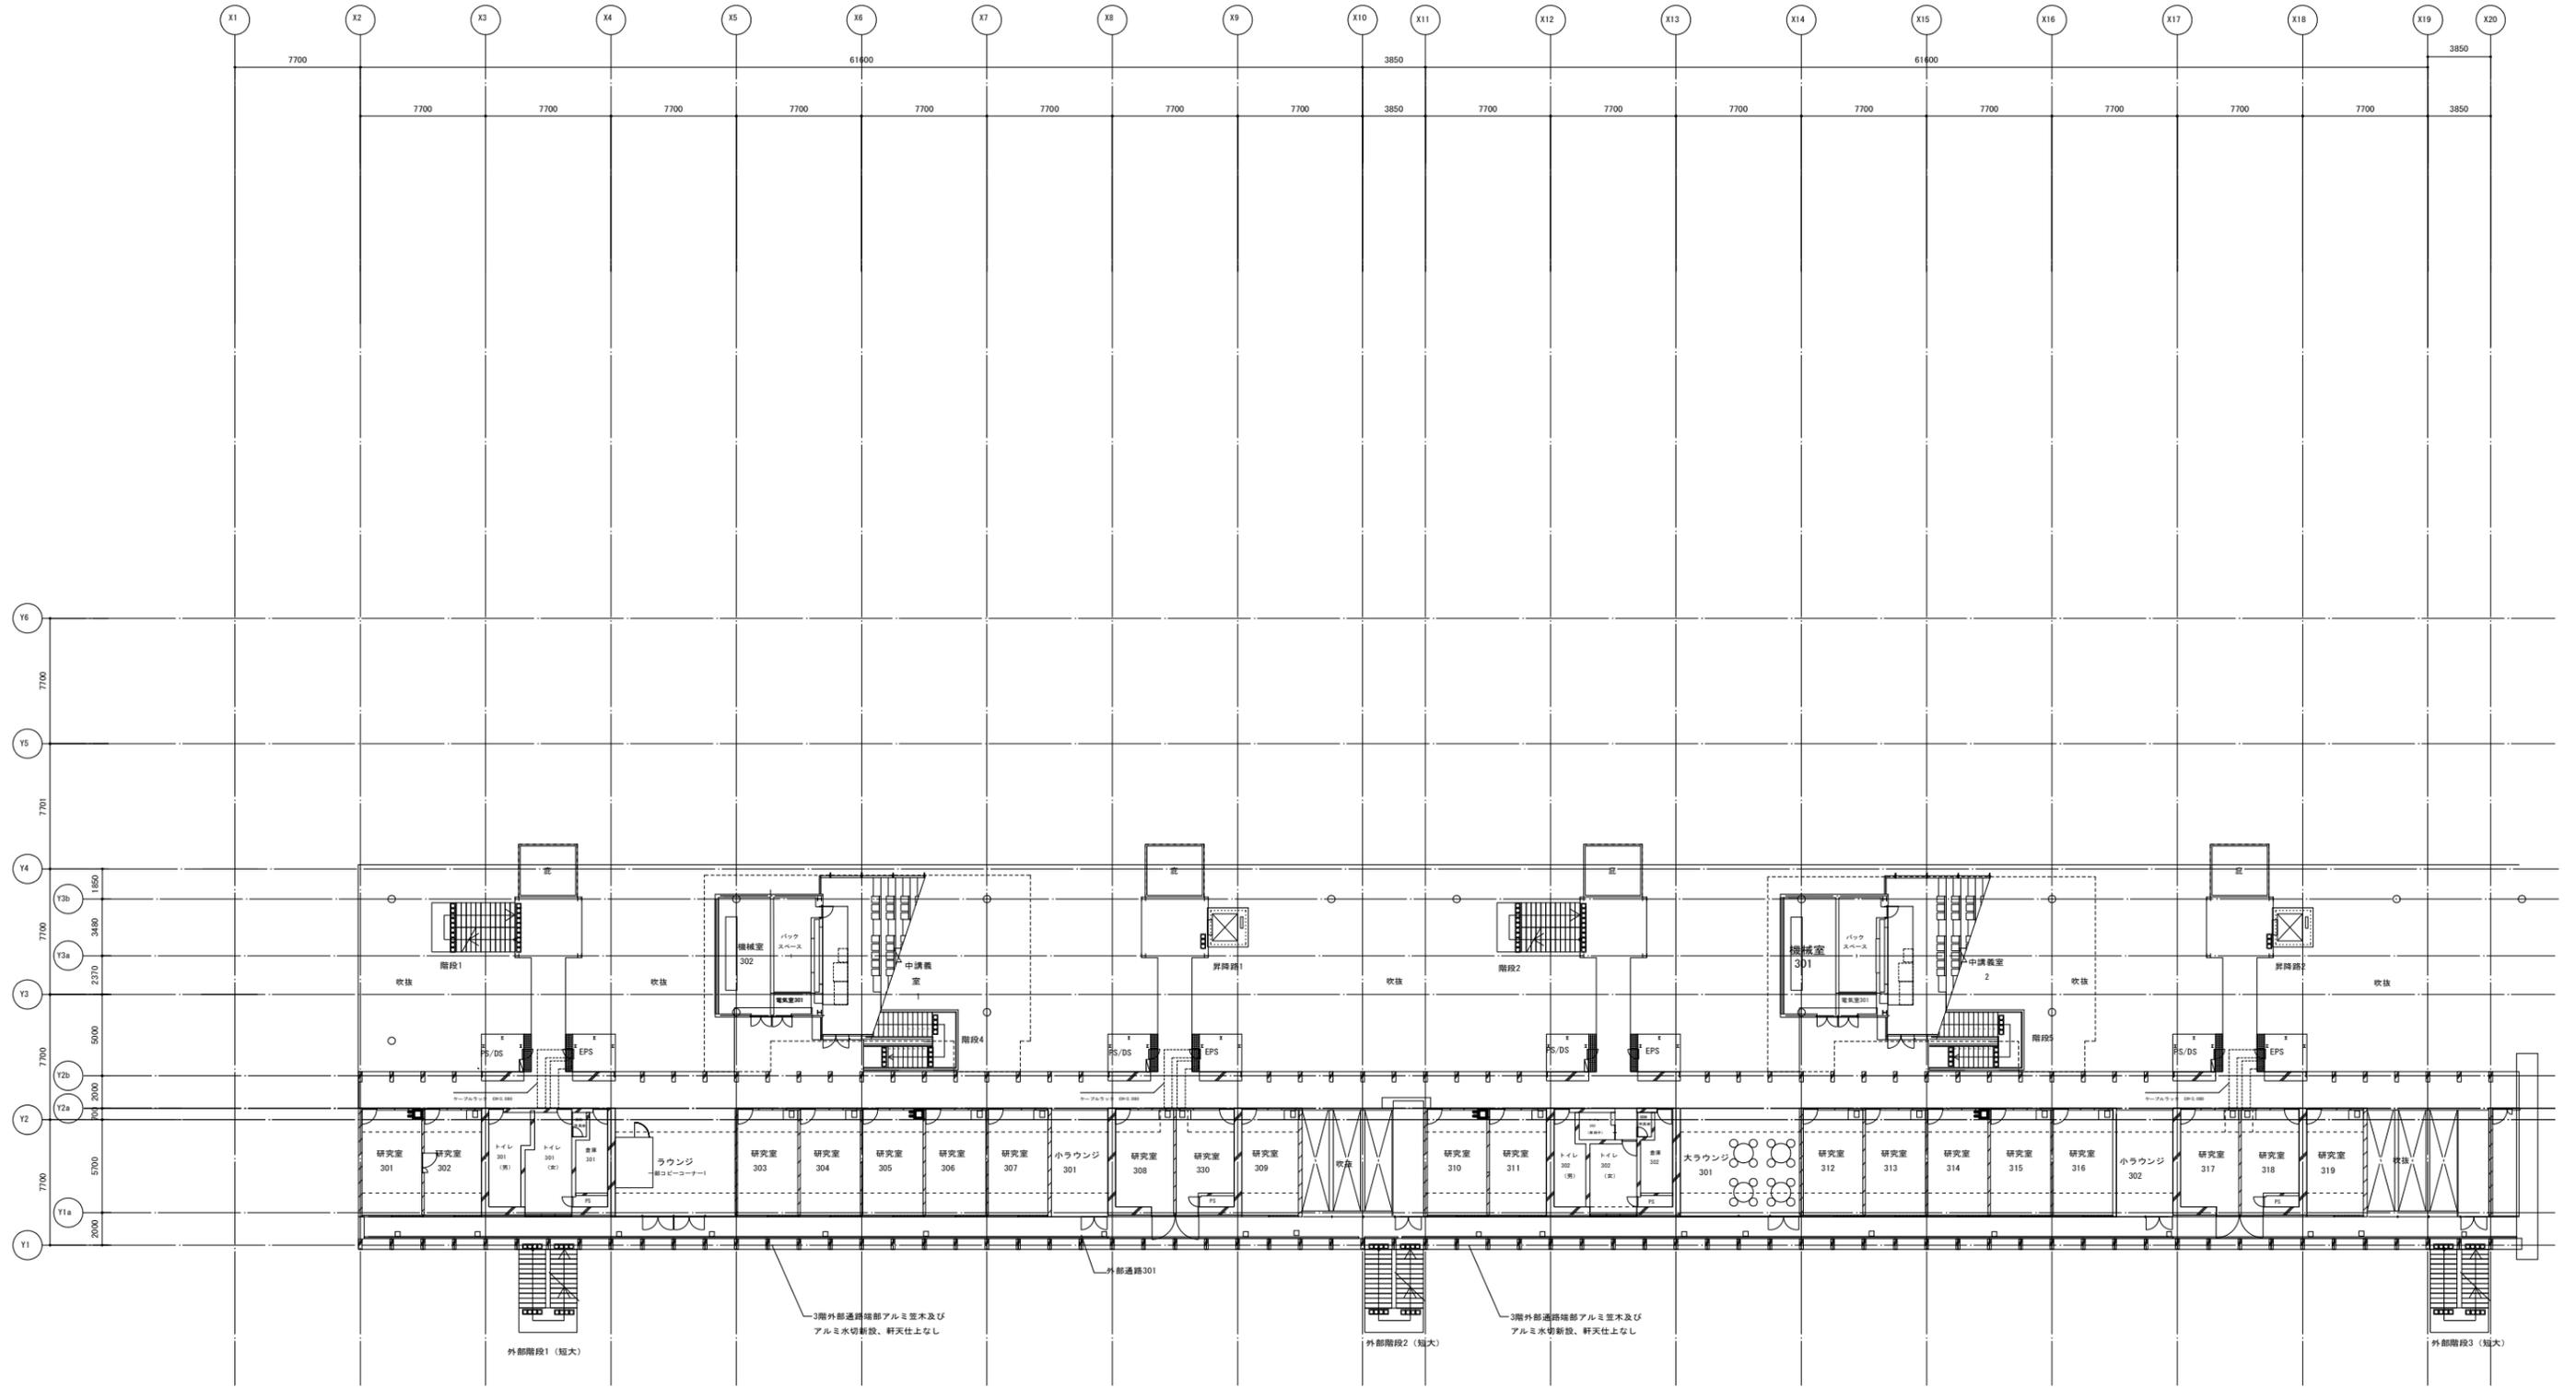

公立大学法人 埼玉県立大学	局長	副局長	部長	課長	担当

project title	19埼玉県立大学電話設備更新工事			title	構内交換設備 南棟A 3階平面図		
check	•	•	•	scale	A1 : 1/200 A3 : 1/400	date	
株式会社 山本建設設計工場 〒231-0002 横浜市中区海岸通4-24 万葉橋500 302 PHONE 045-226-2460 FAX 045-226-2462 一般建築士事務所 神奈川県知事登録 第8975号				一般建築士 山本博嗣 大臣登録 第129567号		no	PB-23

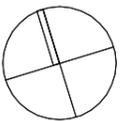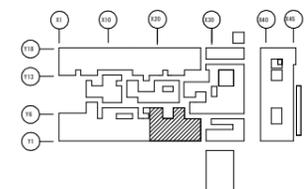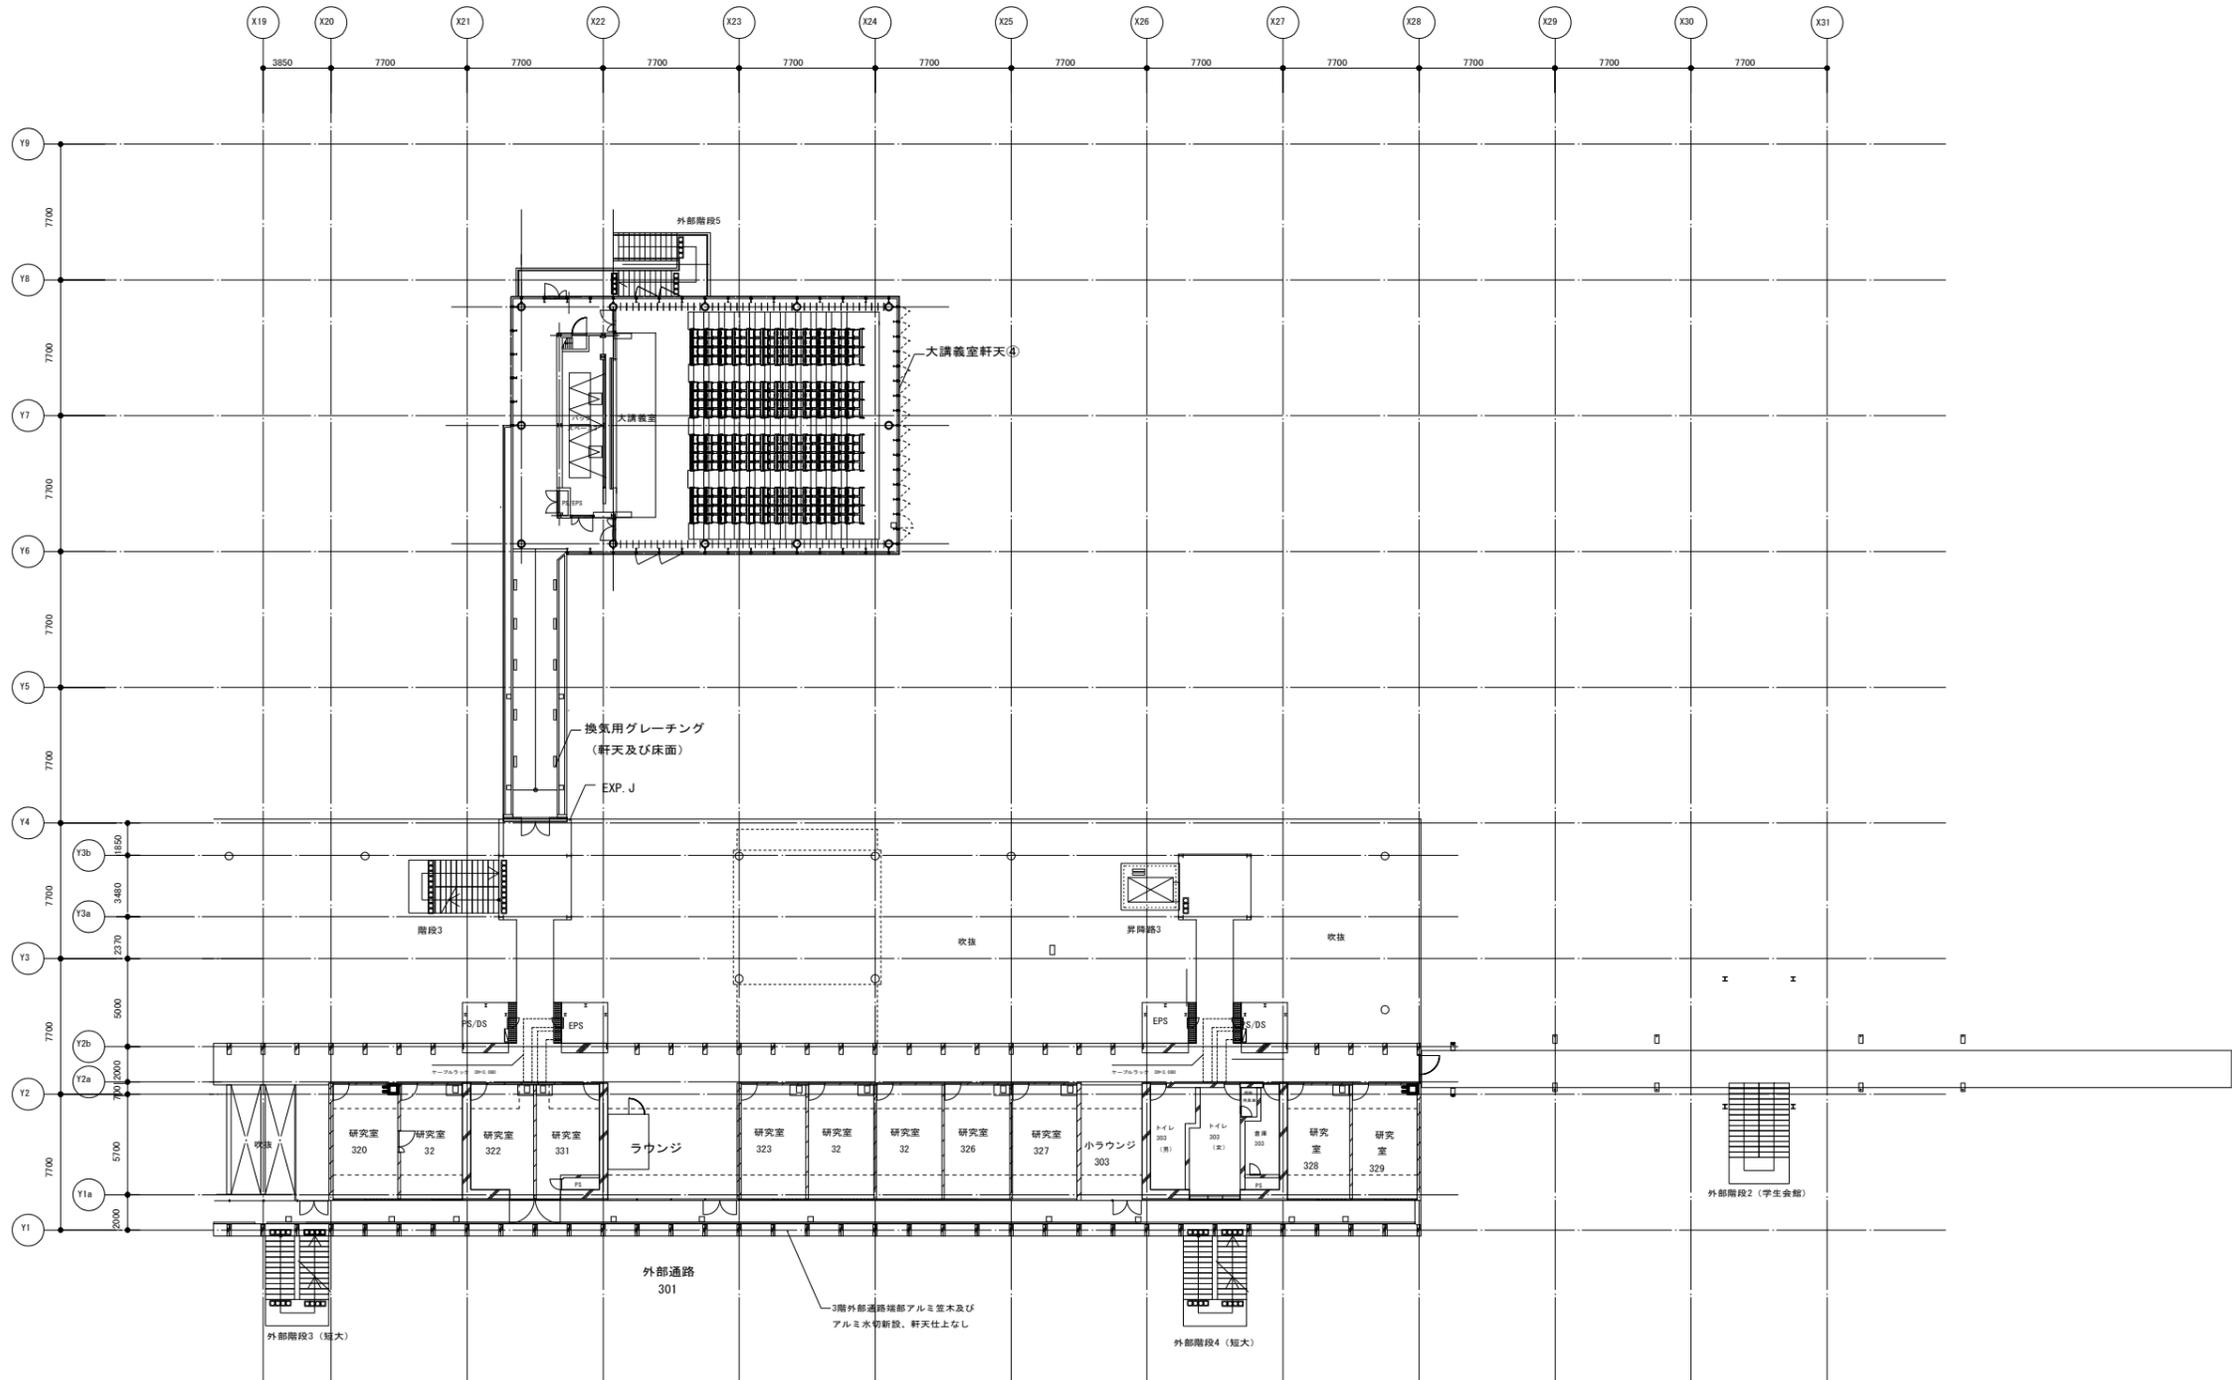

局長	副局長	部長	課長	担当

project title	19埼玉県立大学電話設備更新工事			title	構内交換設備 南棟B 3階平面図		
check	●	●	●	scale	A1 : 1/200 A3 : 1/400	date	
株式会社 山本建築設計工場	〒231-0002 埼玉県中央区海岸通4-24 万國橋50K0 302	PHONE 045-226-2460 FAX 045-226-2462	一級建築士事務所 神奈川県知事登録 第8975号	一般建築士 山本博嗣	大臣登録 第129567号	no	PB-24