
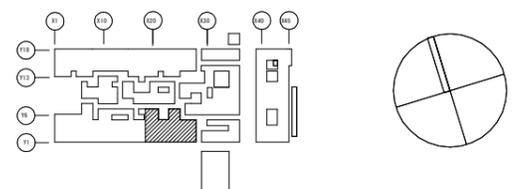


公立大学法人 埼玉県立大学		局長  	副局長  	部長  	課長  	担当  
------------------	--	------------	-------------	------------	------------	------------

project title 19埼玉県立大学電話設備更新工事		title 構内交換設備 南棟A 4階平面図	
check . . .	memo  	scale A1 : 1/200 A3 : 1/400	date  
株式会社 山本建築設計工場 〒231-0002 横浜市中区海岸通4-24 万葉橋500 302 PHONE 045-226-2460 FAX 045-226-2462 一般建築士事務所 神奈川県知事登録 第8975号		一般建築士 山本理樹 大臣登録 第129567号	

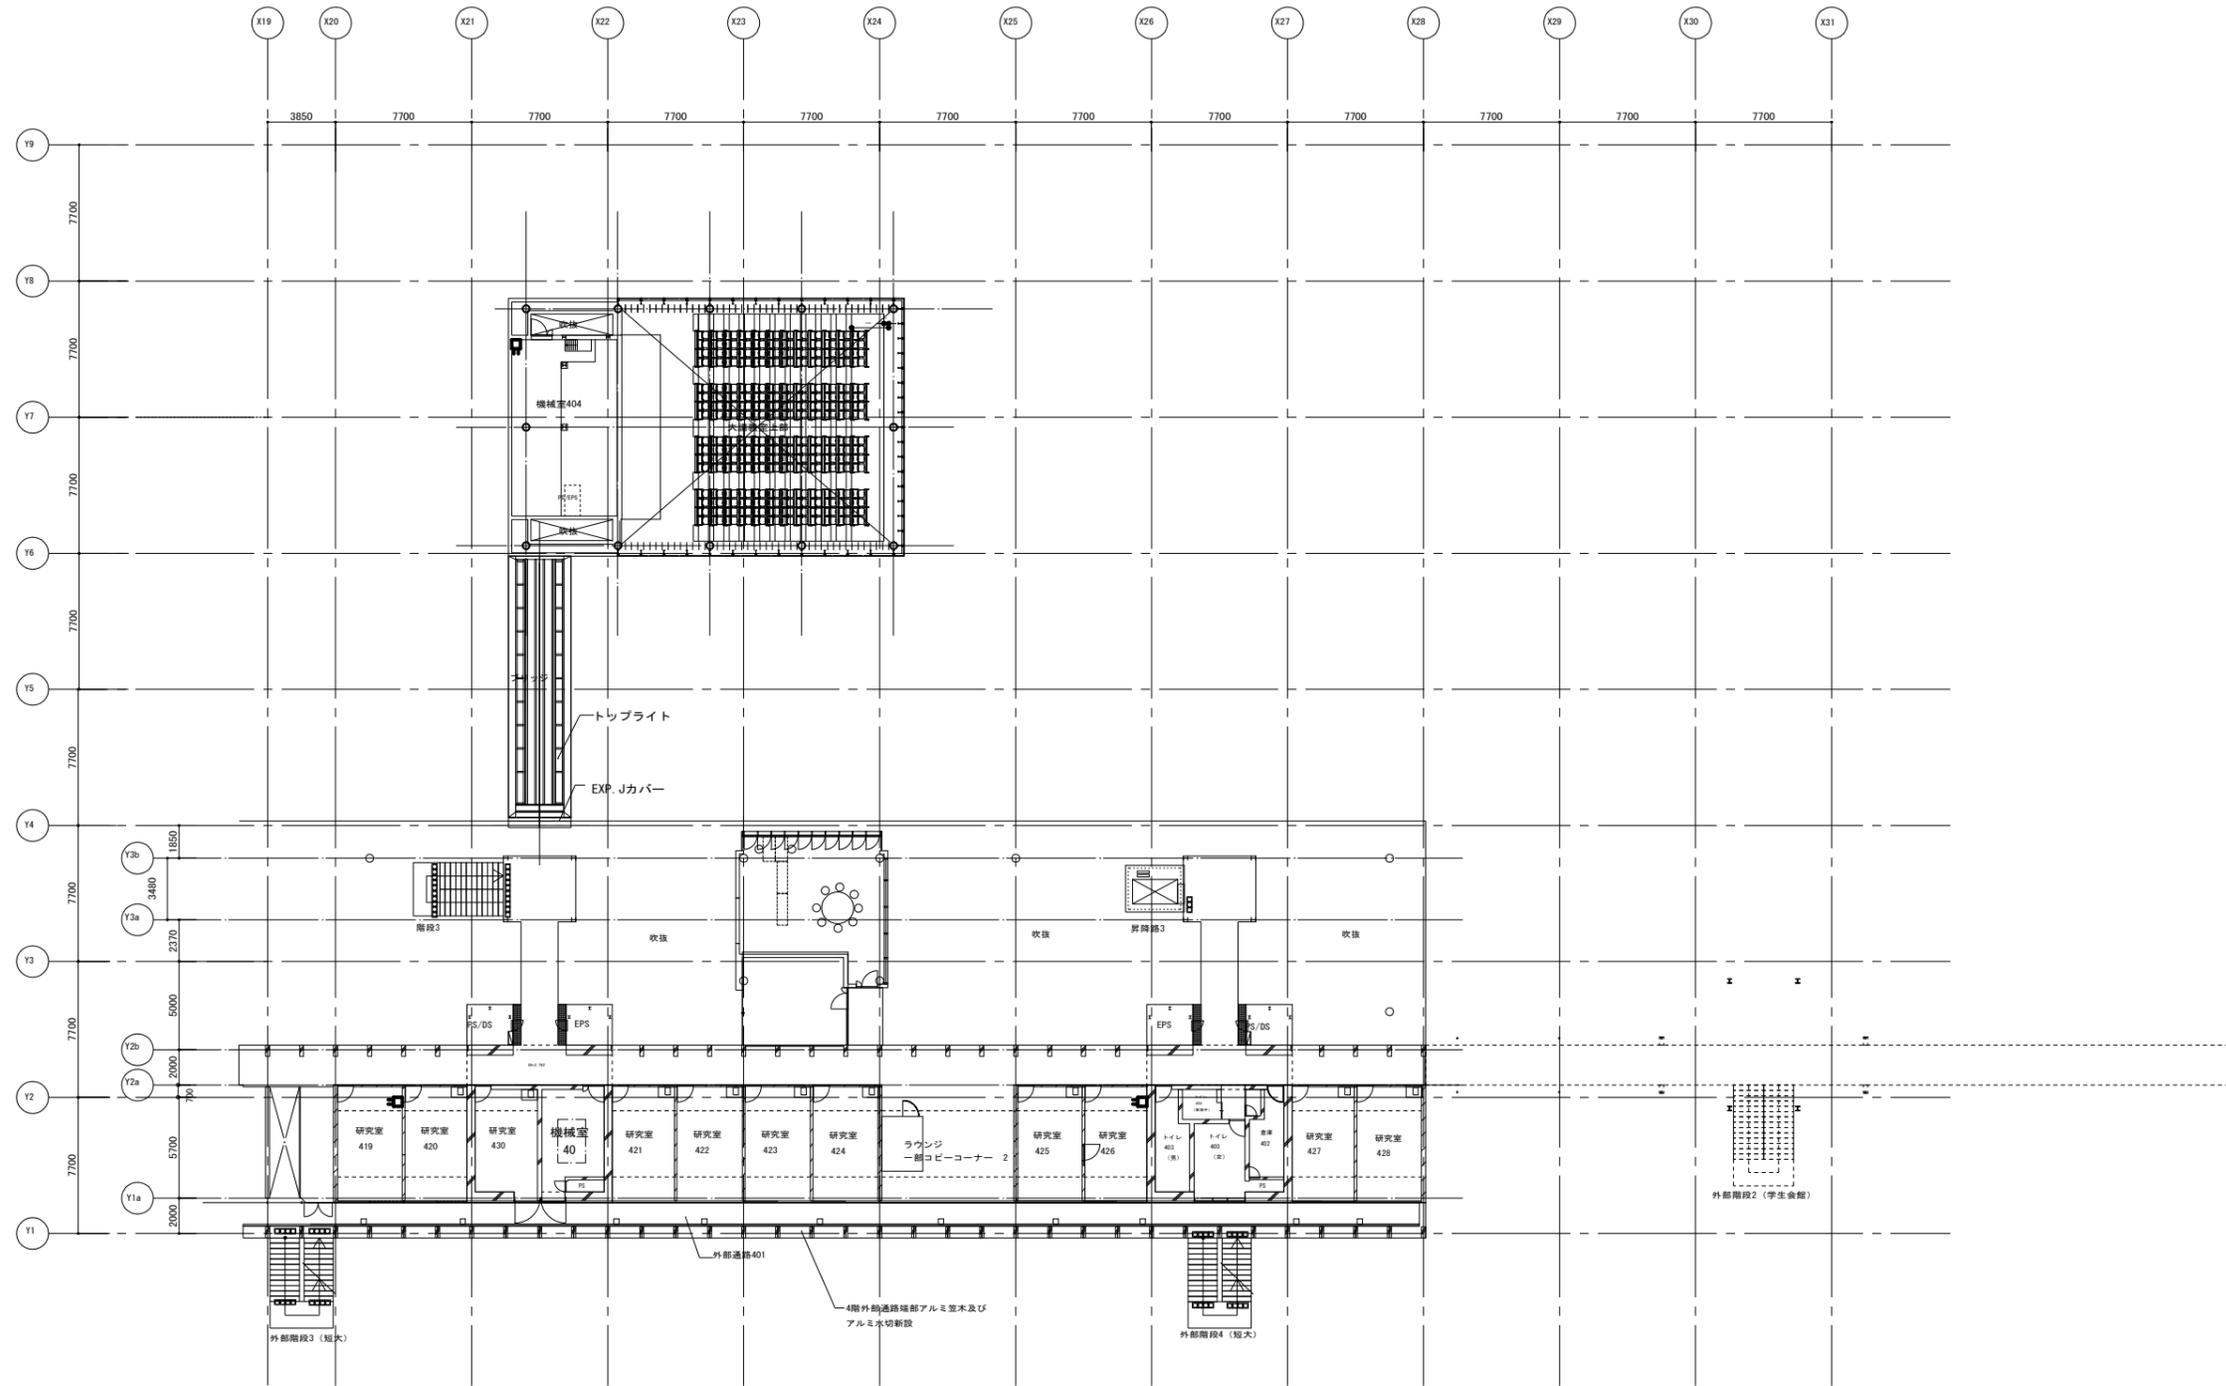


公立大学法人  
埼玉県立大学

局長	副局長	部長	課長	担当

project title	19埼玉県立大学電話設備更新工事			title	構内交換設備 南棟B 4階平面図	
check	●	●	●	scale	A1 : 1/200 A3 : 1/400	no
date				date		no
<small>株式会社 山本建築設計工場 〒231-0002 横浜市中区海岸通4-24 万葉橋50K0 302 PHONE 045-226-2460 FAX 045-226-2462 一級建築士事務所 神奈川県知事登録 第8975号 一般建築士 山本博嗣 大臣登録 第129567号</small>						





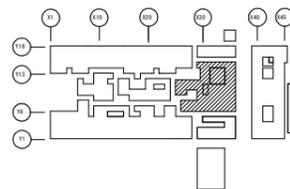

公立大学法人  
埼玉県立大学

局長	副局長	部長	課長	担当



project title	19埼玉県立大学電話設備更新工事			title	構内交換設備 情報センター棟 1階平面図		
check	●	●	●	scale	A1 : 1/200 A3 : 1/400	date	
株式会社 山本建築設計工場	〒231-0002 横浜市中区海岸通4-24 万葉橋506D 302	PHONE 045-226-2460 FAX 045-226-2462	一級建築士事務所 神奈川県知事登録 第8975号	一般建築士 山本博嗣	大臣登録 第129567号	no	PB-28

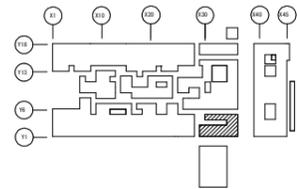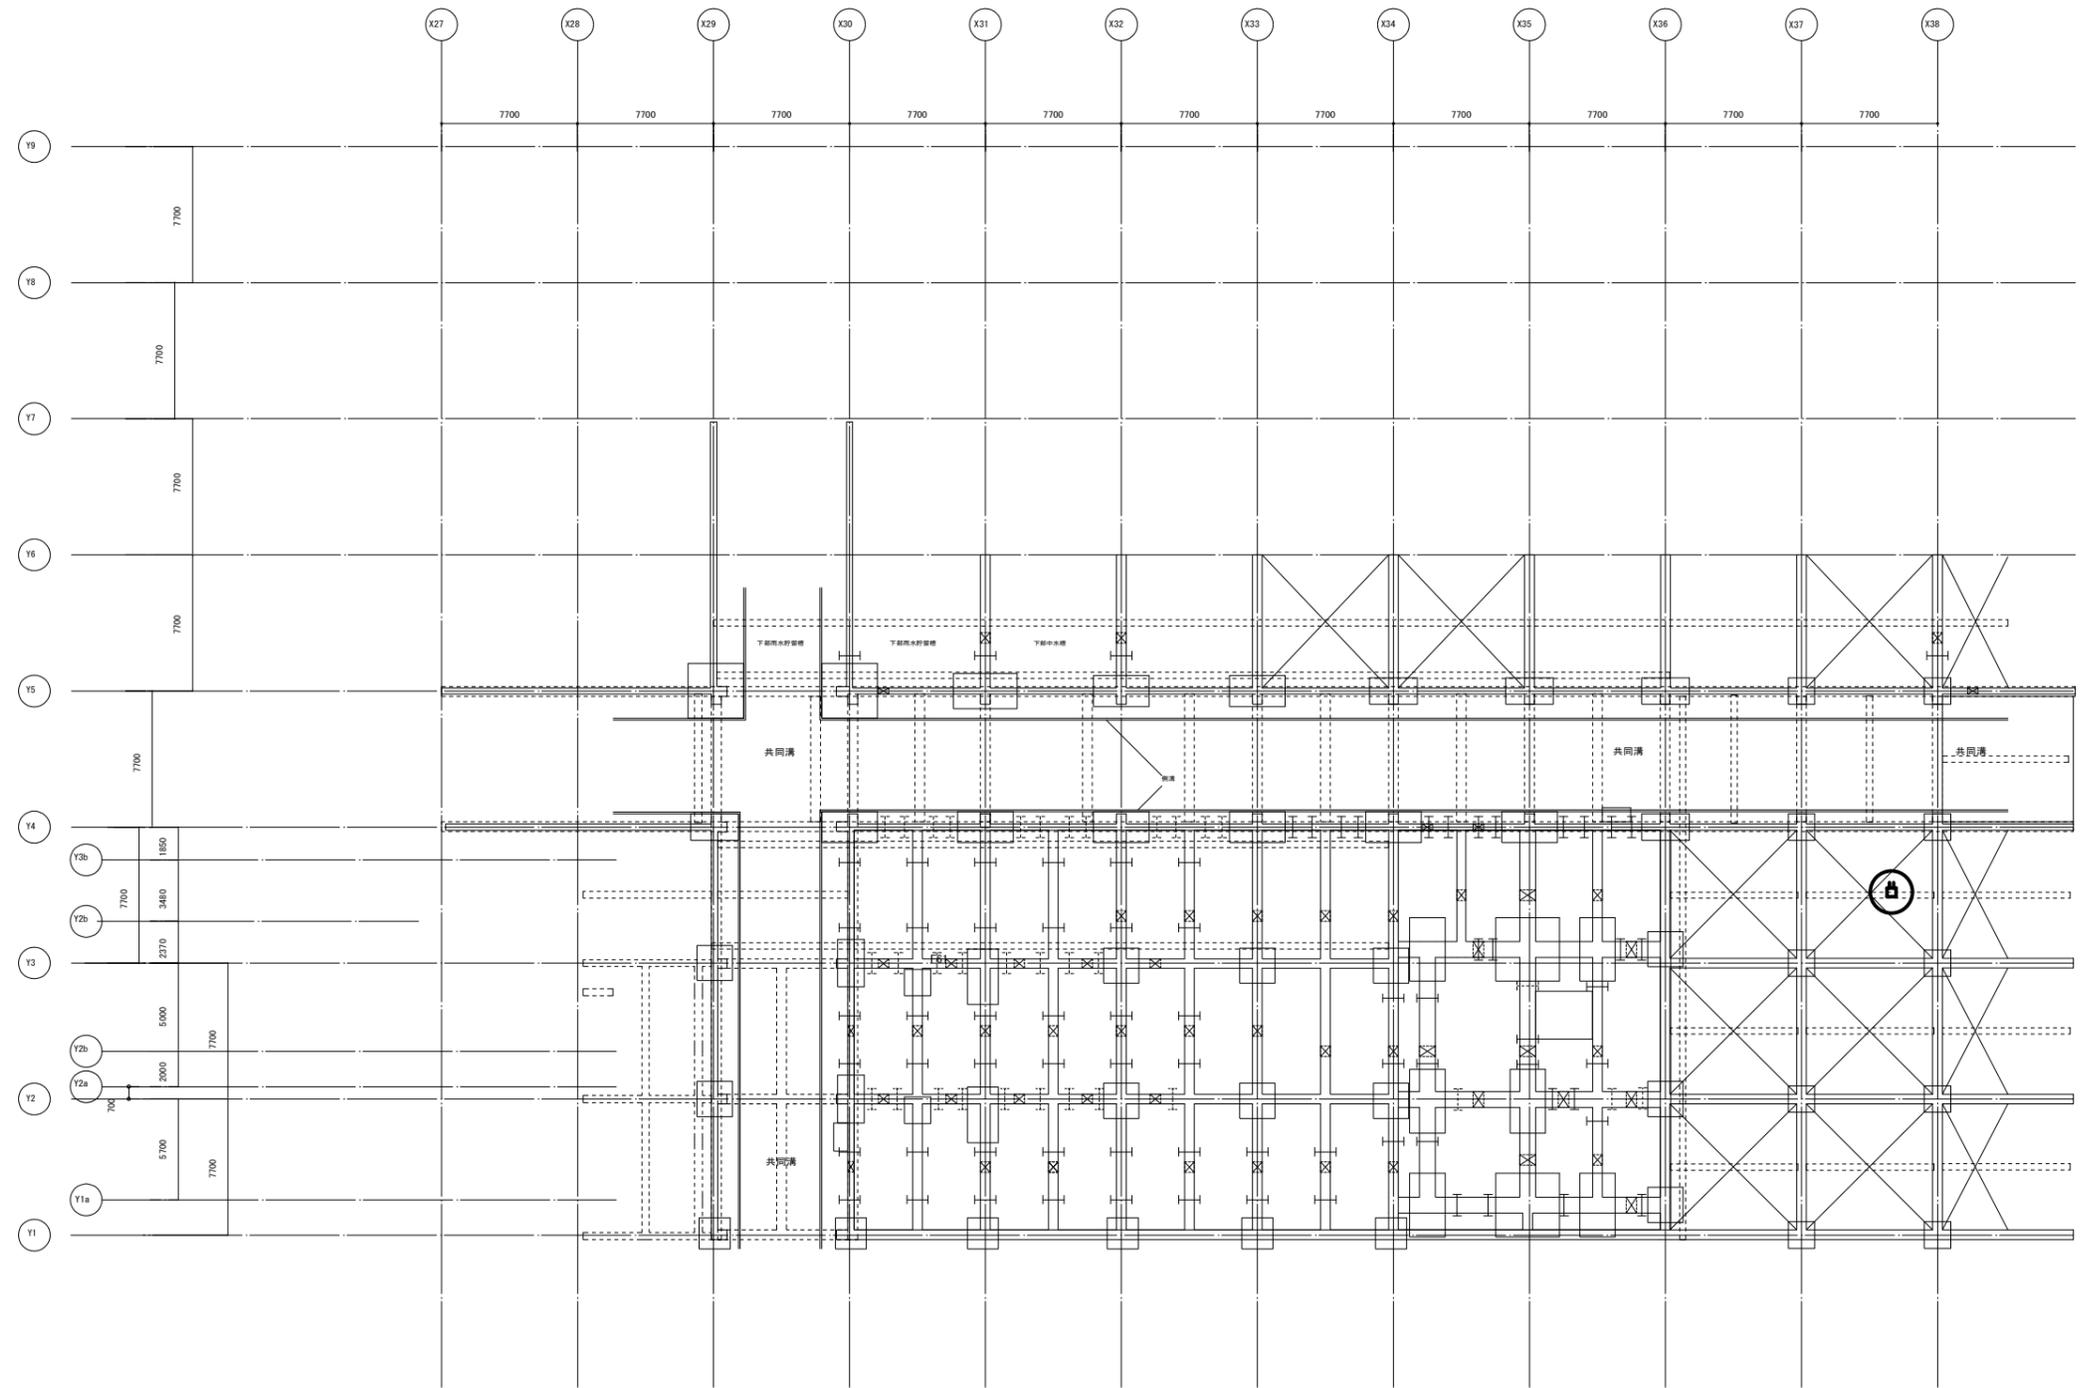

公立大学法人  
埼玉県立大学

局長	副局長	部長	課長	担当

project title	19埼玉県立大学電話設備更新工事			title	構内交換設備 学生会館 ビット階平面図		
check	●	●	●	scale	A1 : 1/200	date	
					A3 : 1/400		no PB-29
<small>株式会社 山本建築設計工房 〒221-0002 横浜市中区海岸通4-24 万国橋300 302 PHONE 045-226-2460 FAX 045-226-2462 一級建築士事務所 神奈川県知事登録 第8975号 一級建築士 山本雅樹 大臣登録 第129567号</small>							

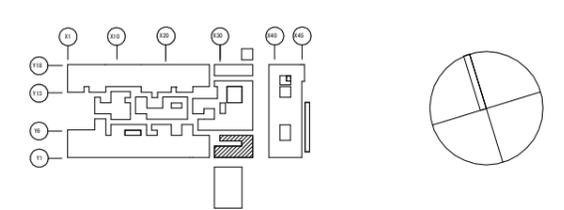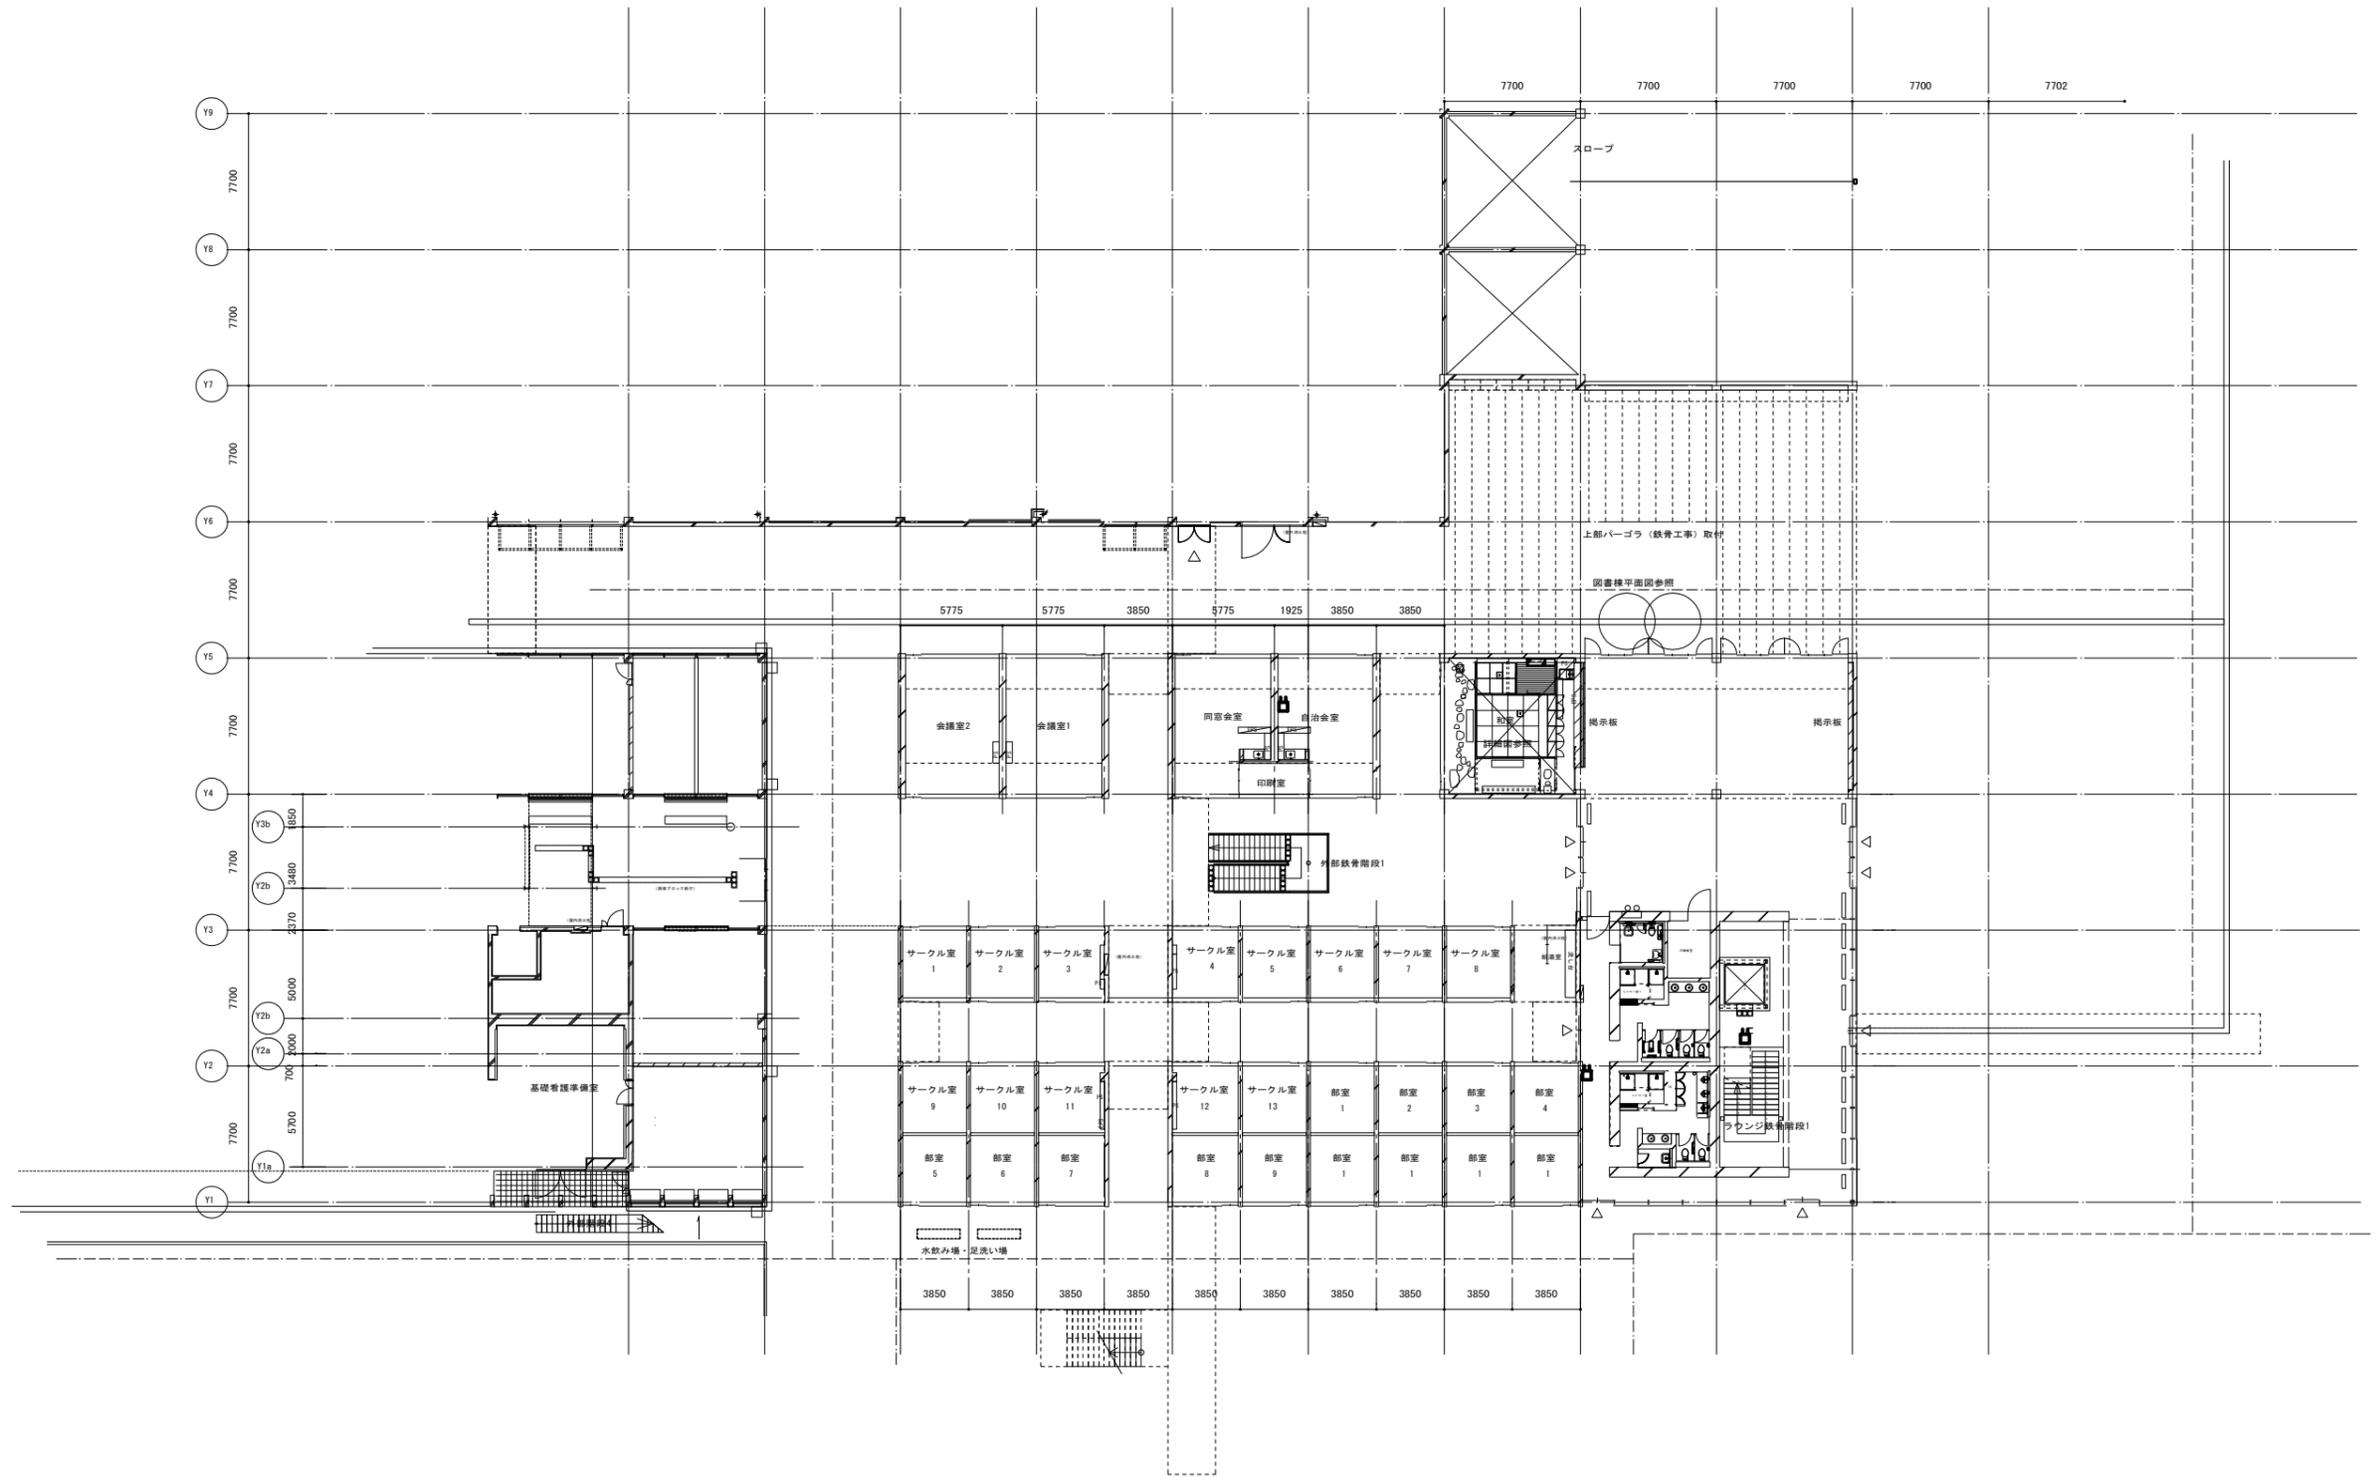

公立大学法人 埼玉県立大学		局長	副局長	部長	課長	担当

project title	19埼玉県立大学電話設備更新工事		title	構内交換設備 学生会館 1階平面図	
check	●	●	scale	A1 : 1/200	date
	●	●		A3 : 1/400	no
株式会社 山本建築設計工房 〒221-0002 横浜市中区海岸通4-24 万国橋3000 302 PHONE 045-226-2460 FAX 045-226-2462 一級建築士事務所 神奈川県知事登録 第975号 一級建築士 山本雅樹 大臣登録 第129567号					

scale	A1 : 1/200	date		no	PB-30
	A3 : 1/400				



