


案内図

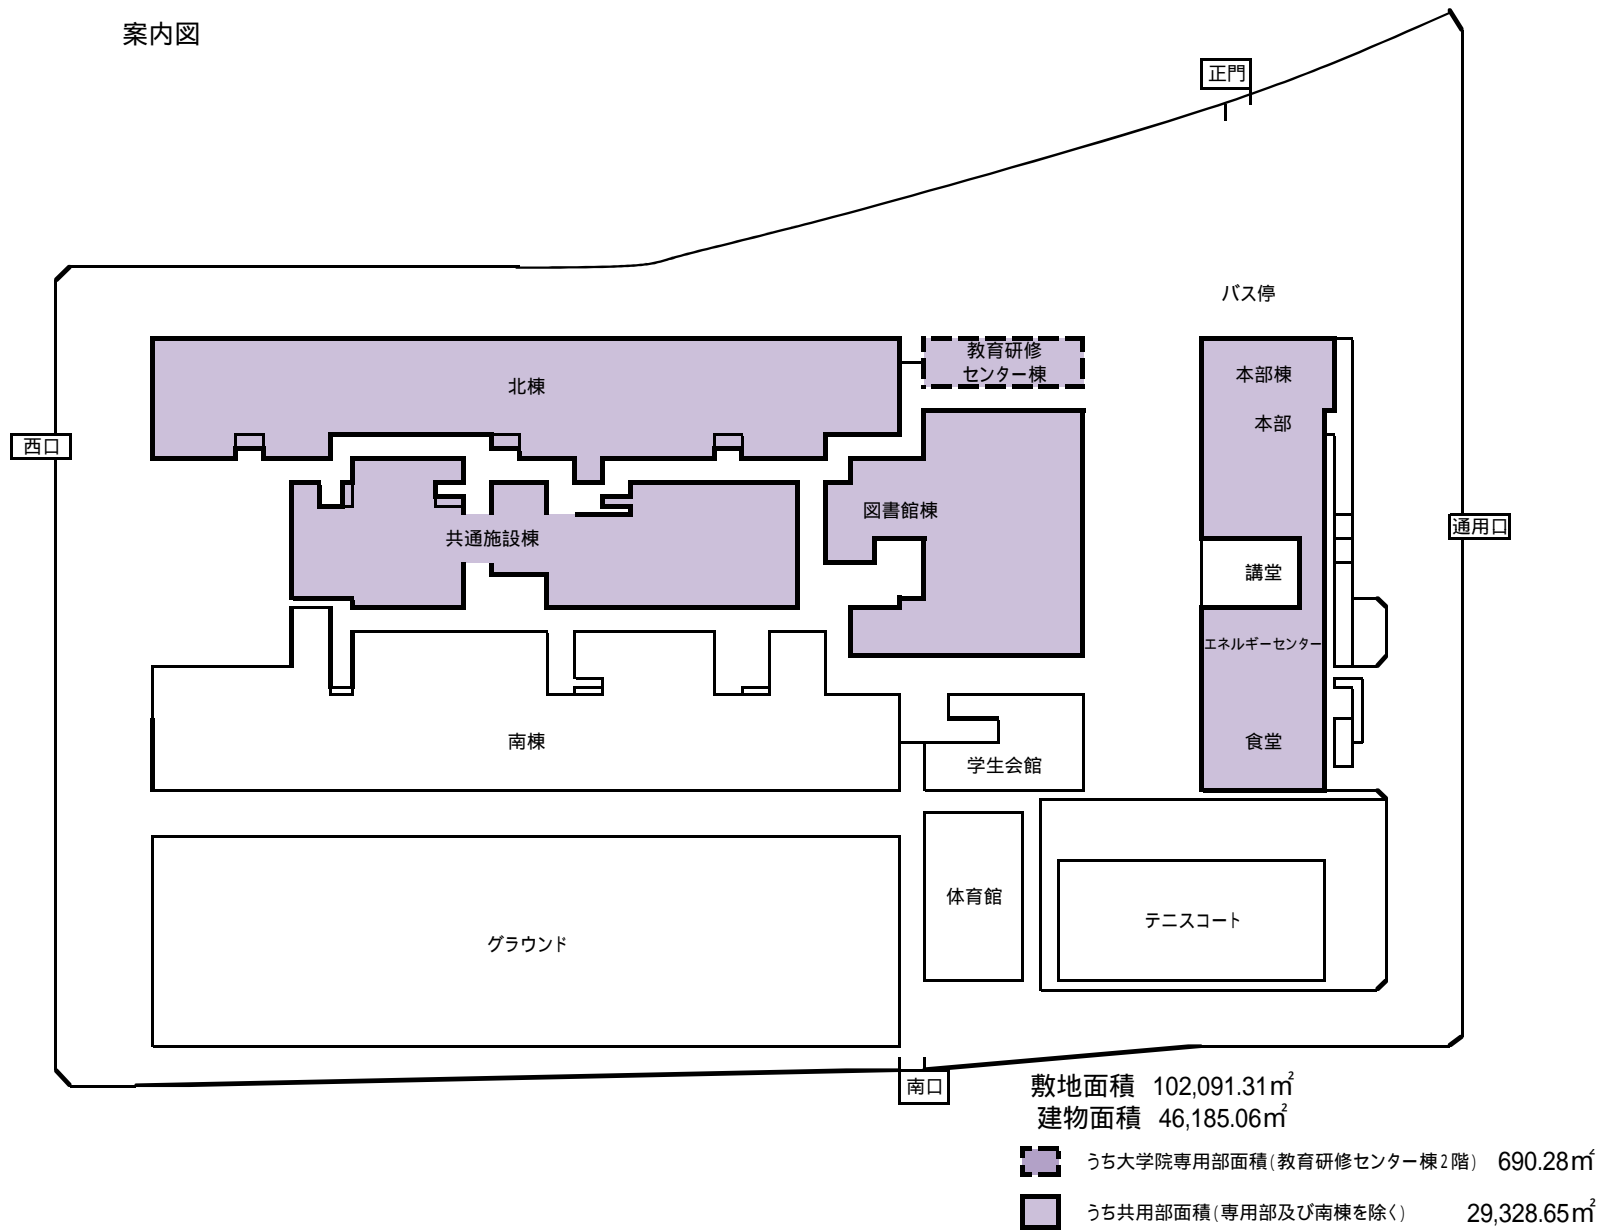


北棟


()内は面積(m²)

共用部

1階

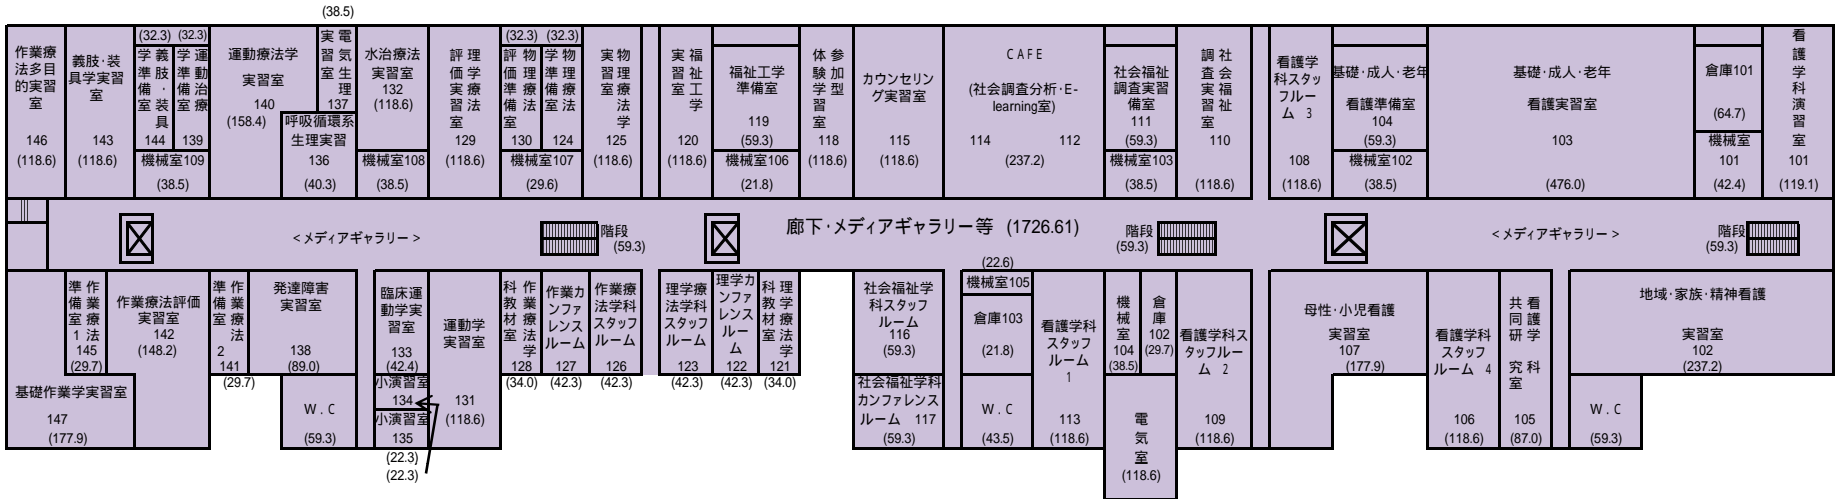


2階

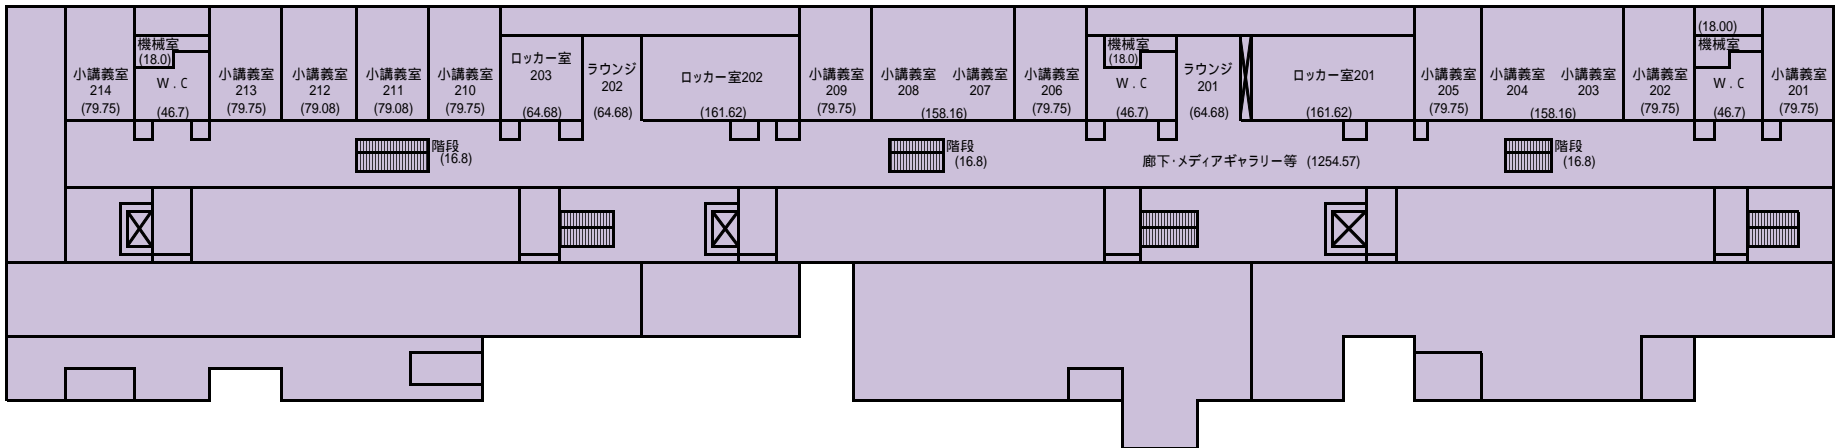


3階

()内は面積(m²)
 共用部

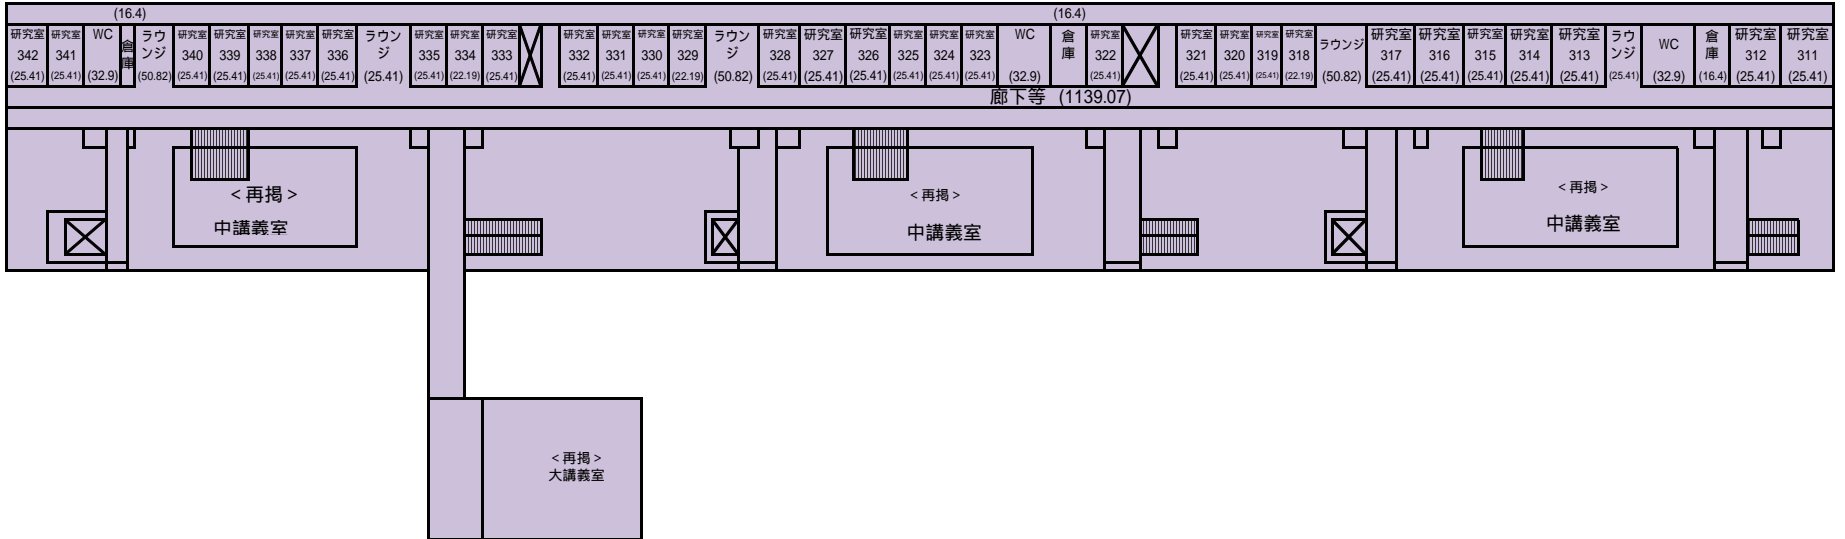


4階

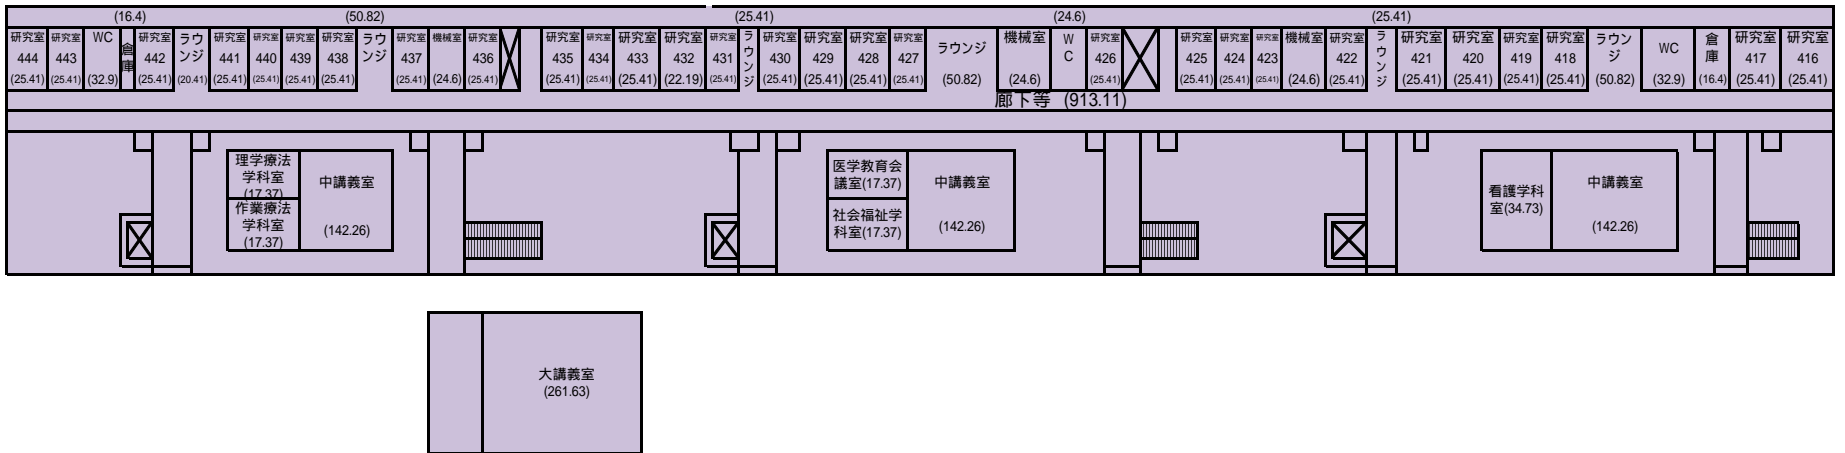


南棟

1階

大学専用部
(南棟はすべて大学専用)

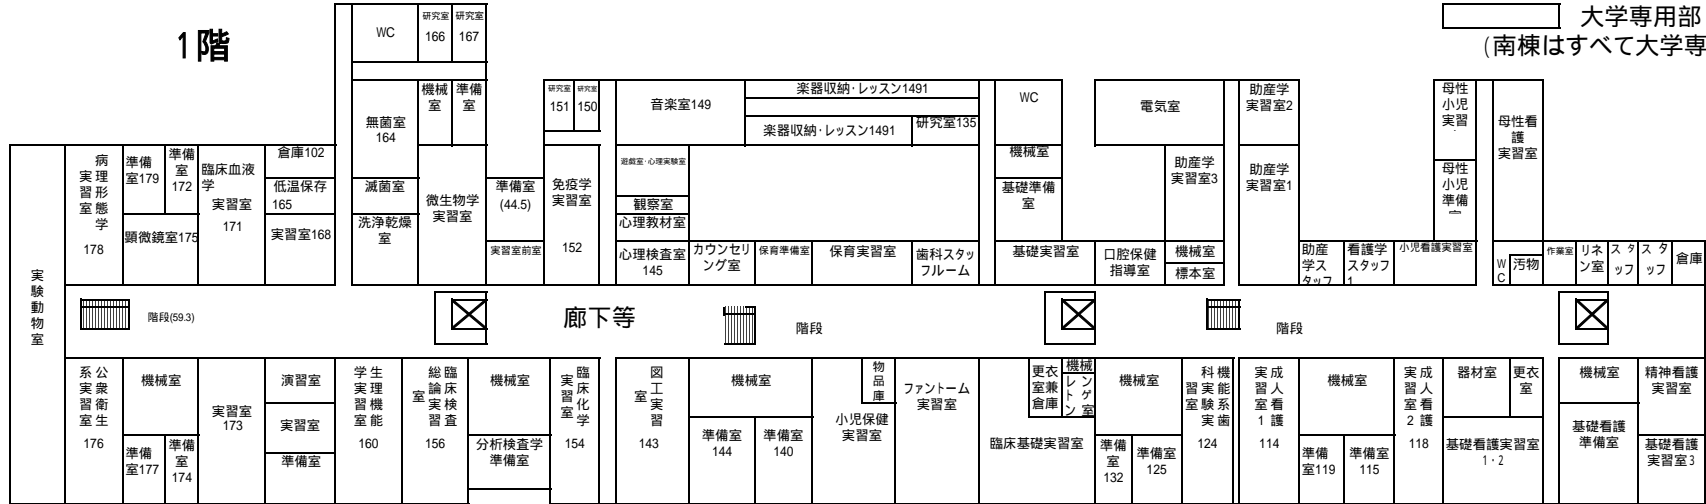


2階

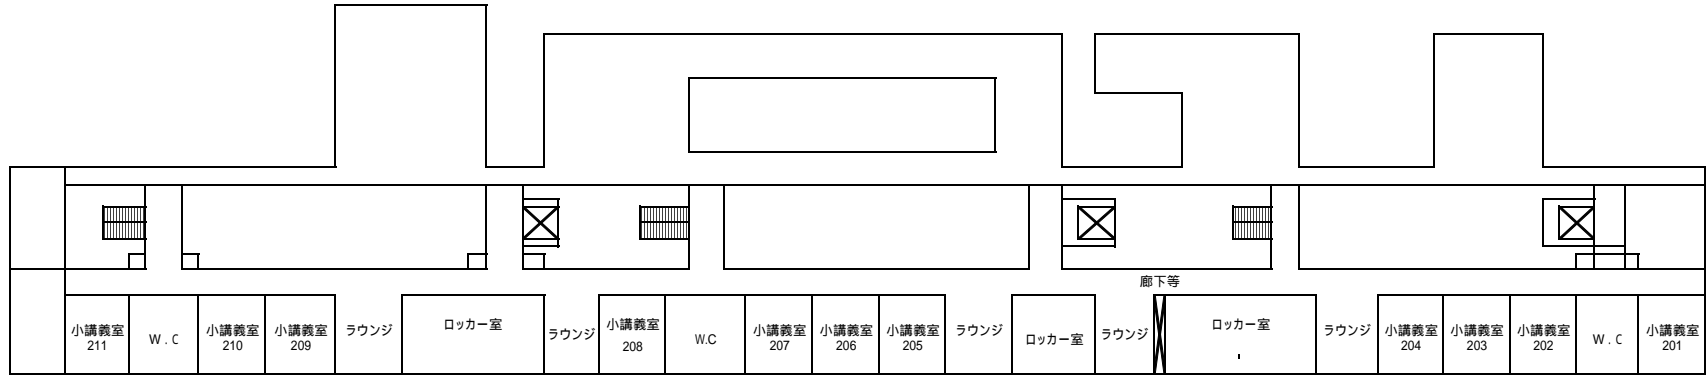


廊下等

小講義室 211 W.C. 小講義室 210 小講義室 209 ラウンジ ロッカー室 ラウンジ 小講義室 208 W.C. 小講義室 207 小講義室 206 小講義室 205 ラウンジ ロッカー室 ラウンジ ロッカー室 ラウンジ 小講義室 204 小講義室 203 小講義室 202 W.C. 小講義室 201

3階

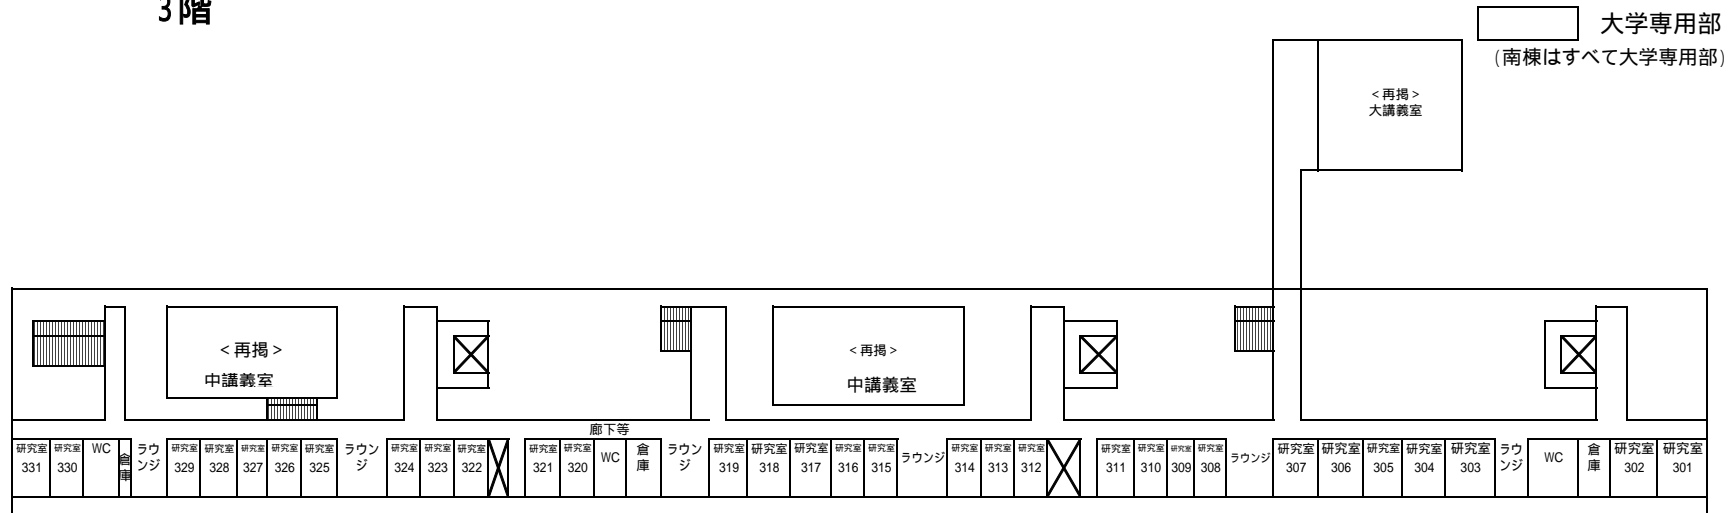


4階

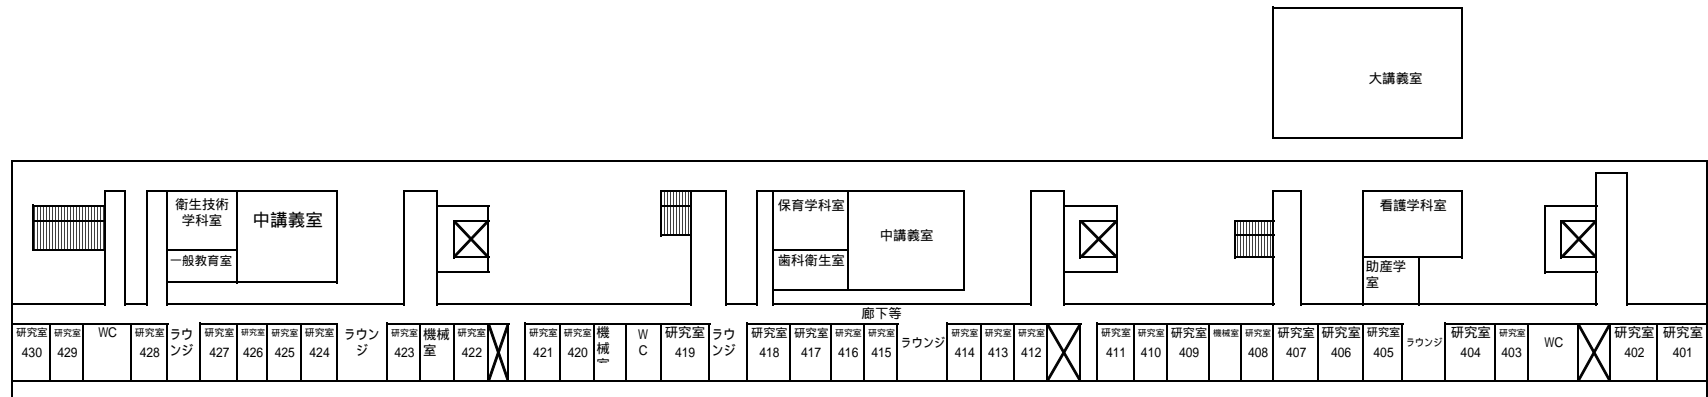


教育研修センター棟

()内は面積(m²)
 大学院専用部


1階

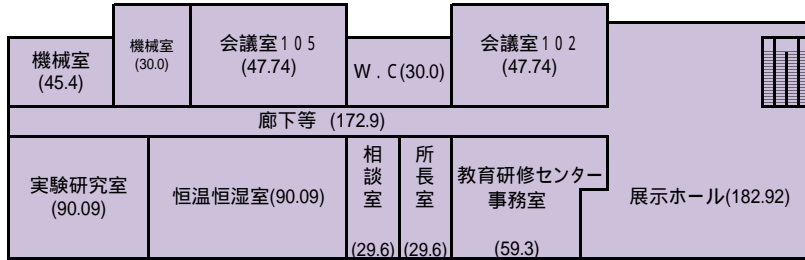


2階

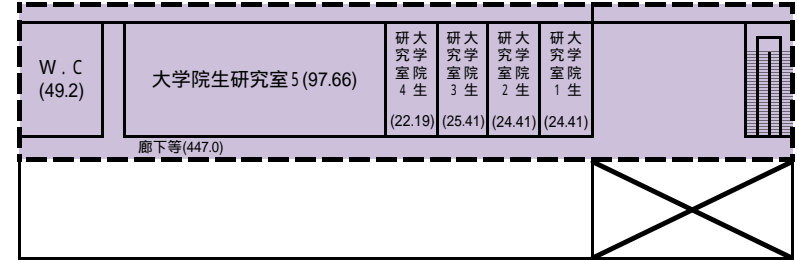

3階

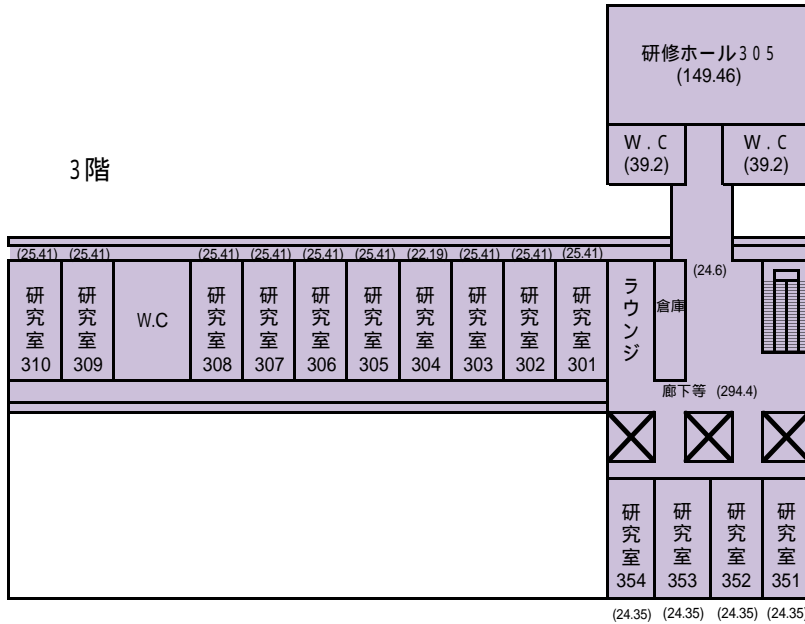

4階


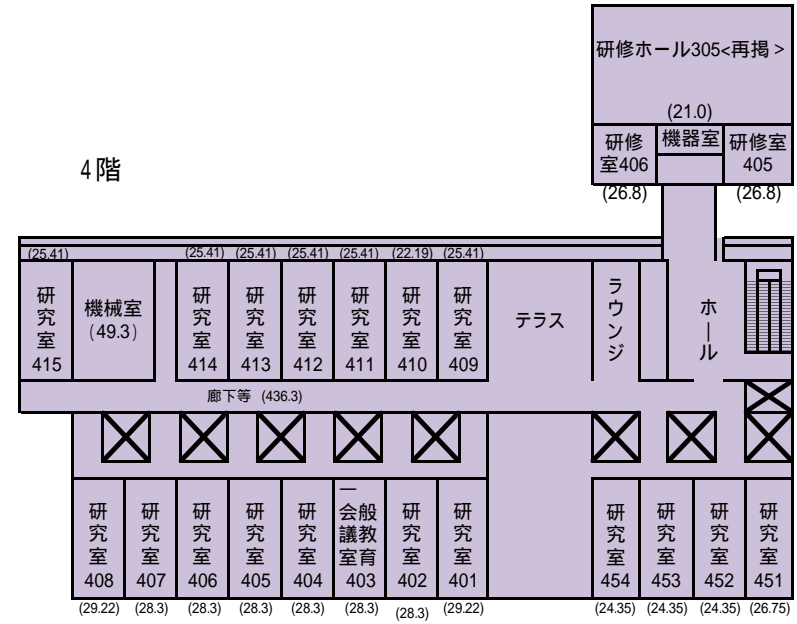


共通施設棟

()内は面積(m²)


共用部

大学専用部

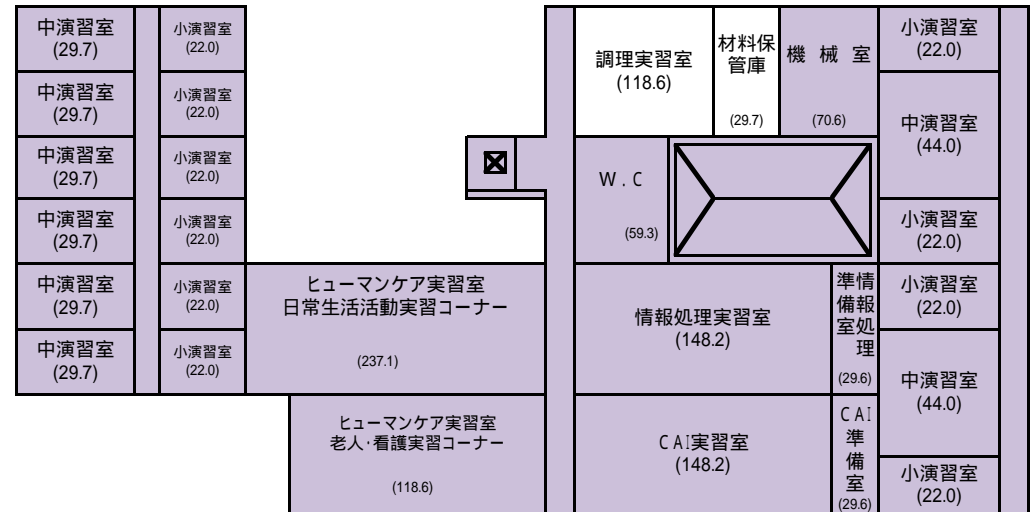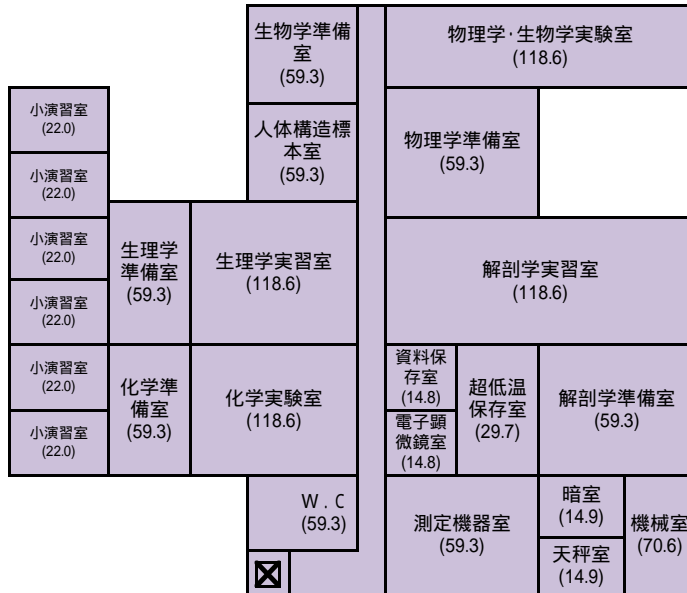

廊下等合計 (468.8)

情報センター
(図書館)

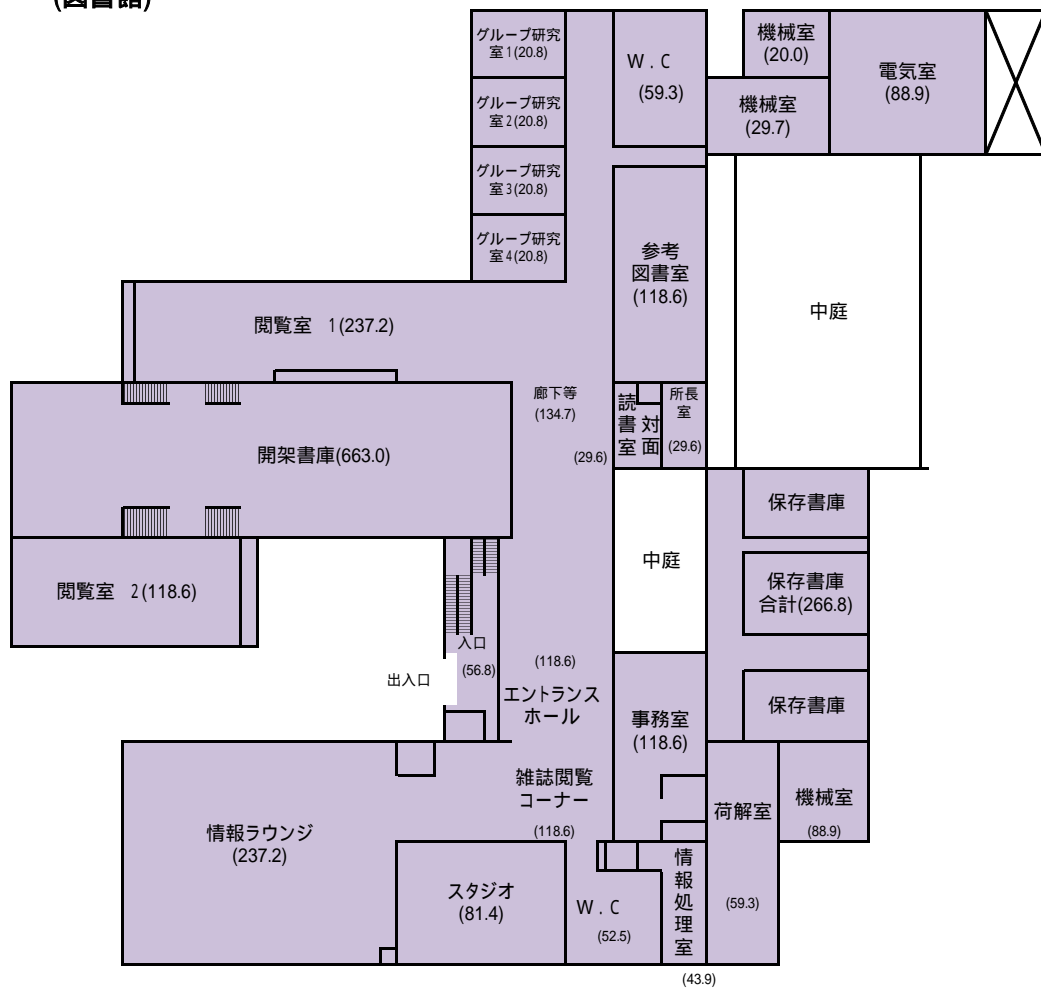

()内は面積(m²)

共用部

本部棟

()内は面積(m²)

□ 大学専用部

■ 共用部

1階


本部棟(本部)




2階

大学専用部
()内は面積(m²)

共用部

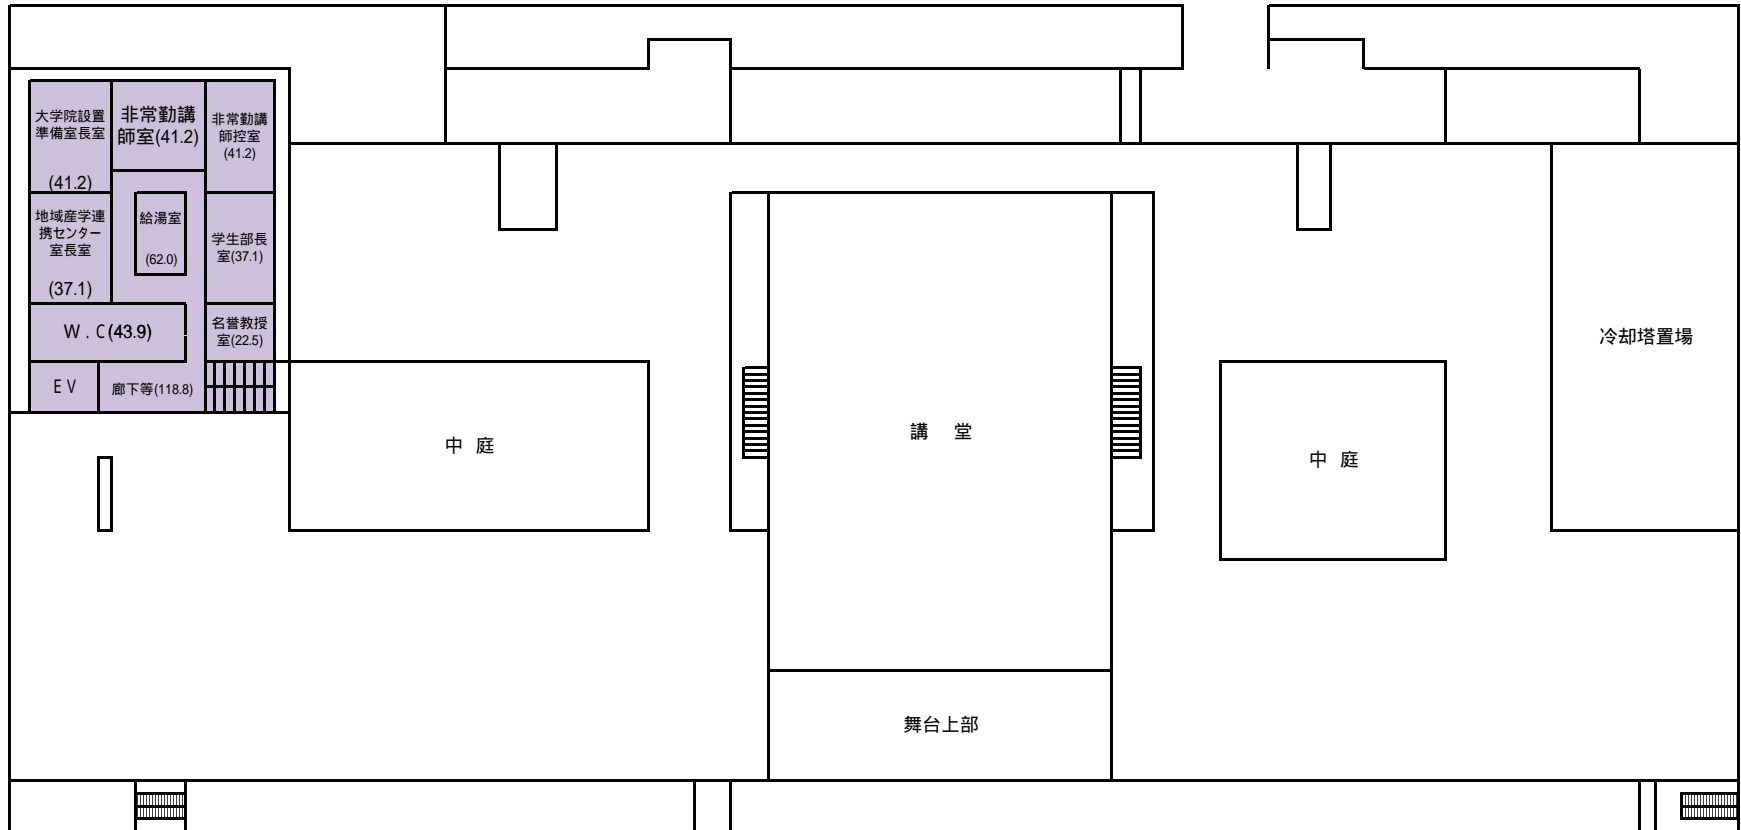

3階

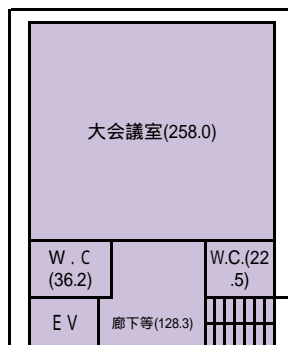

大学専用部

共用部

()内は面積(m²)

4階

