




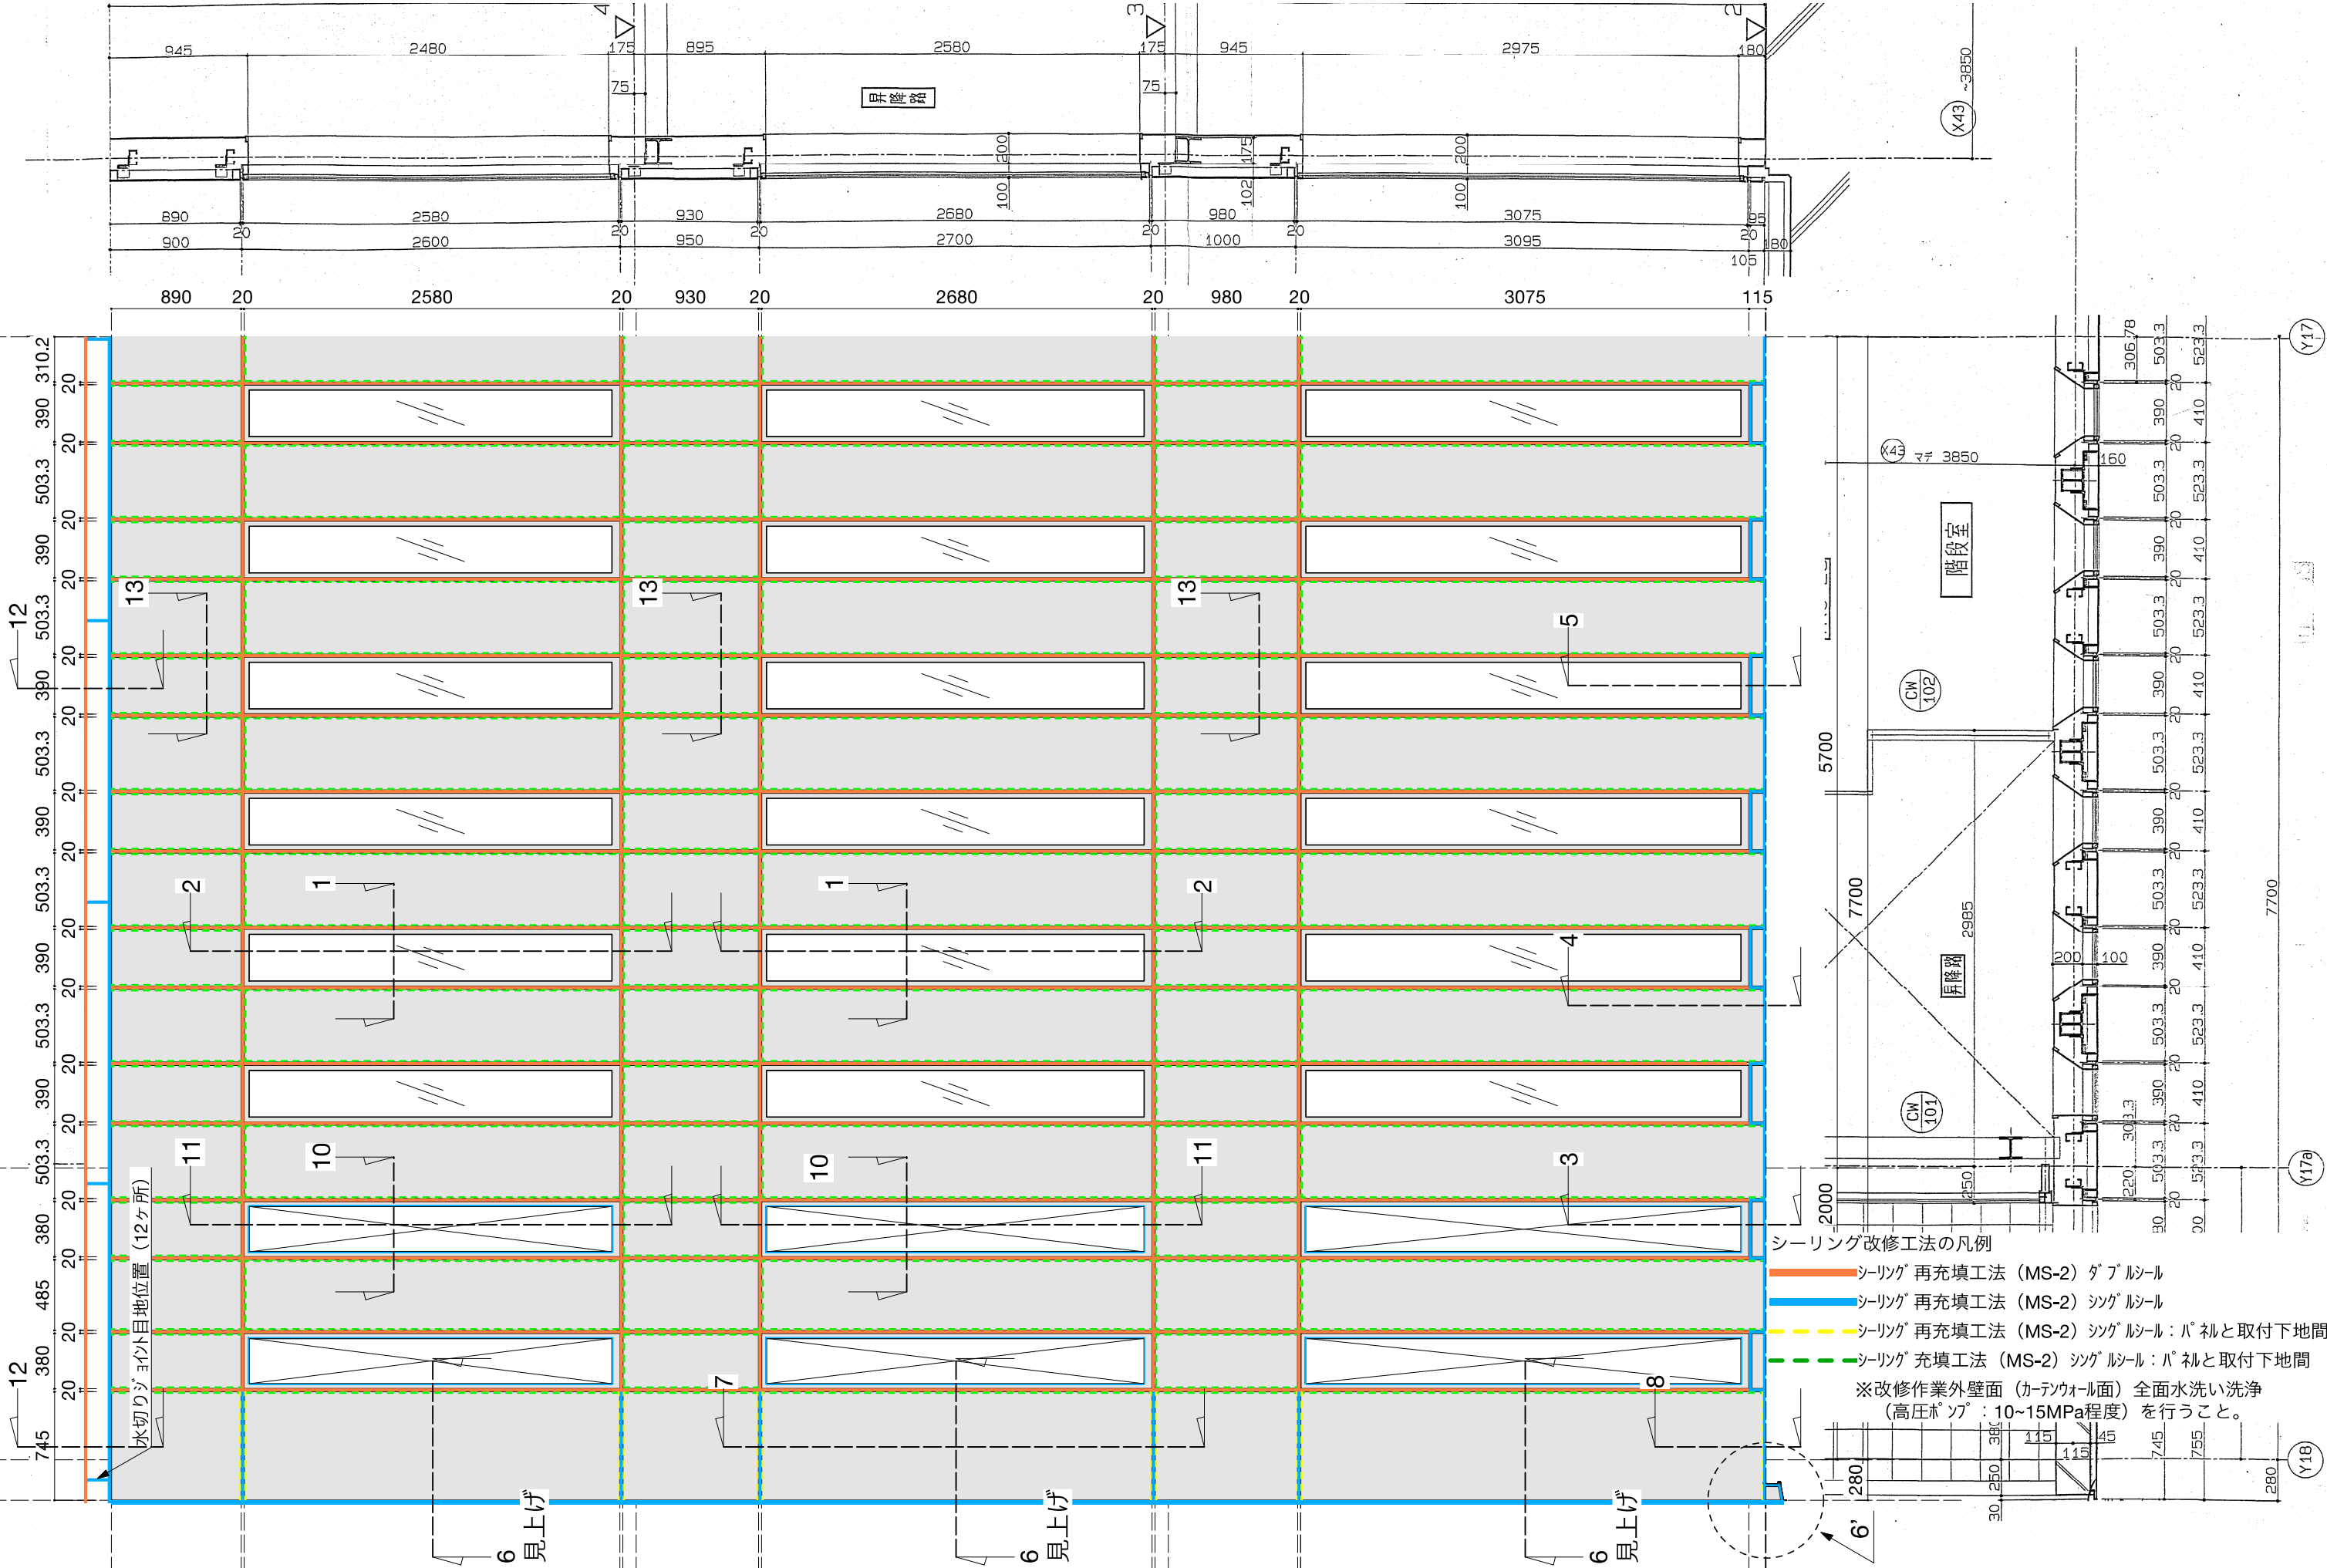


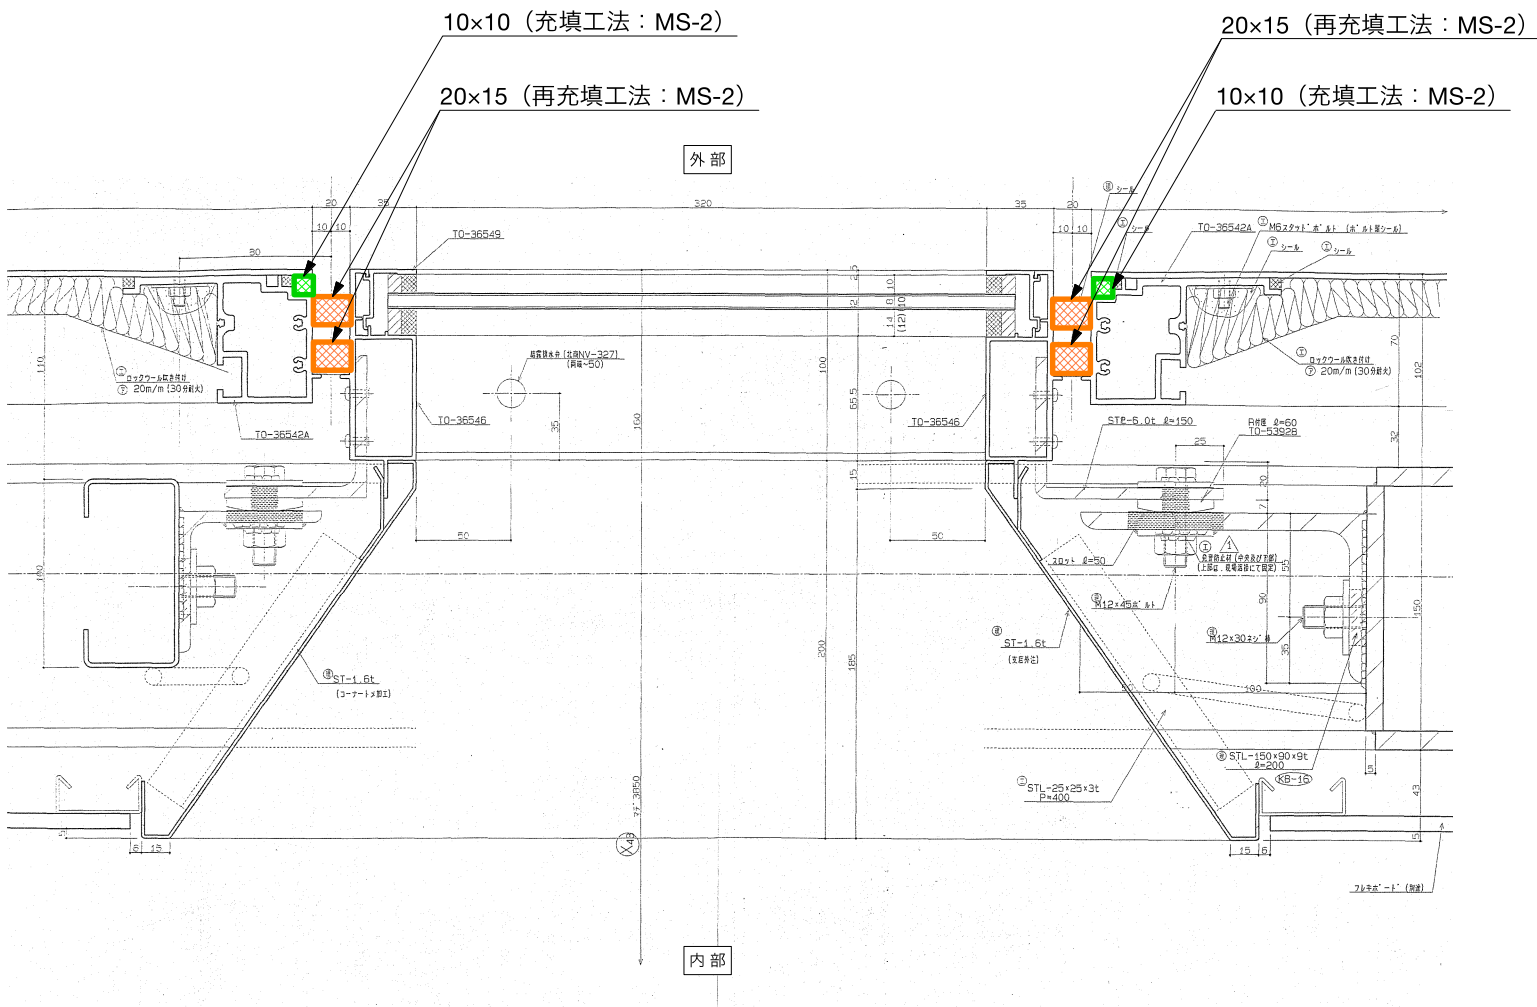


矢視部 1 平面詳細図
(一般部)

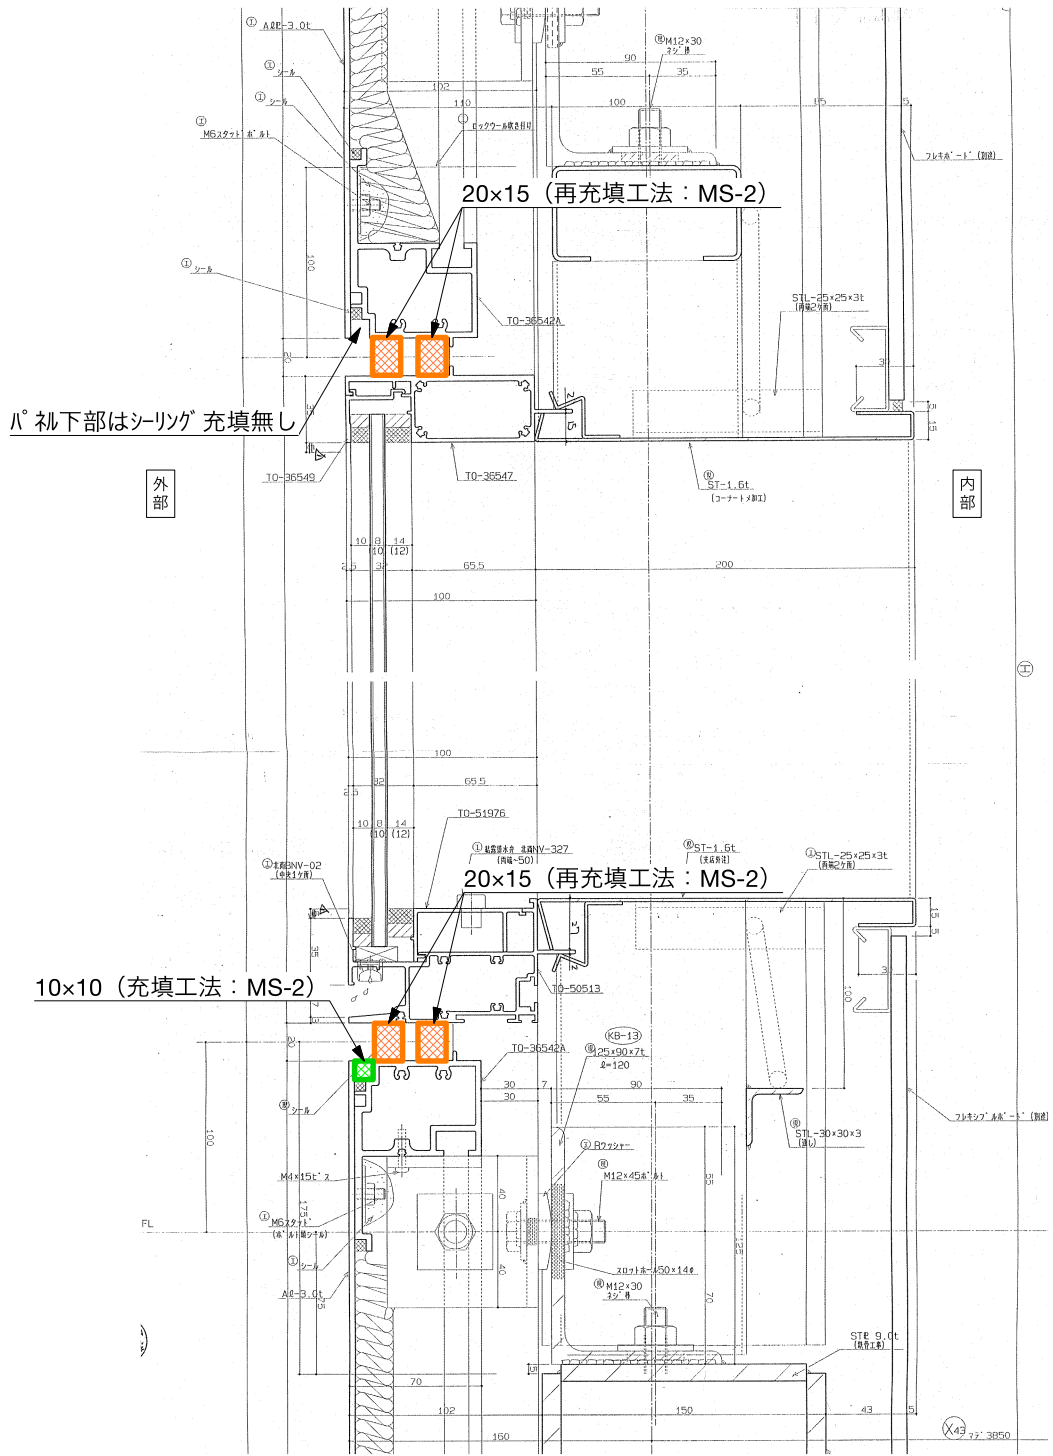


矢視部 2 断面詳細図
(一般部)

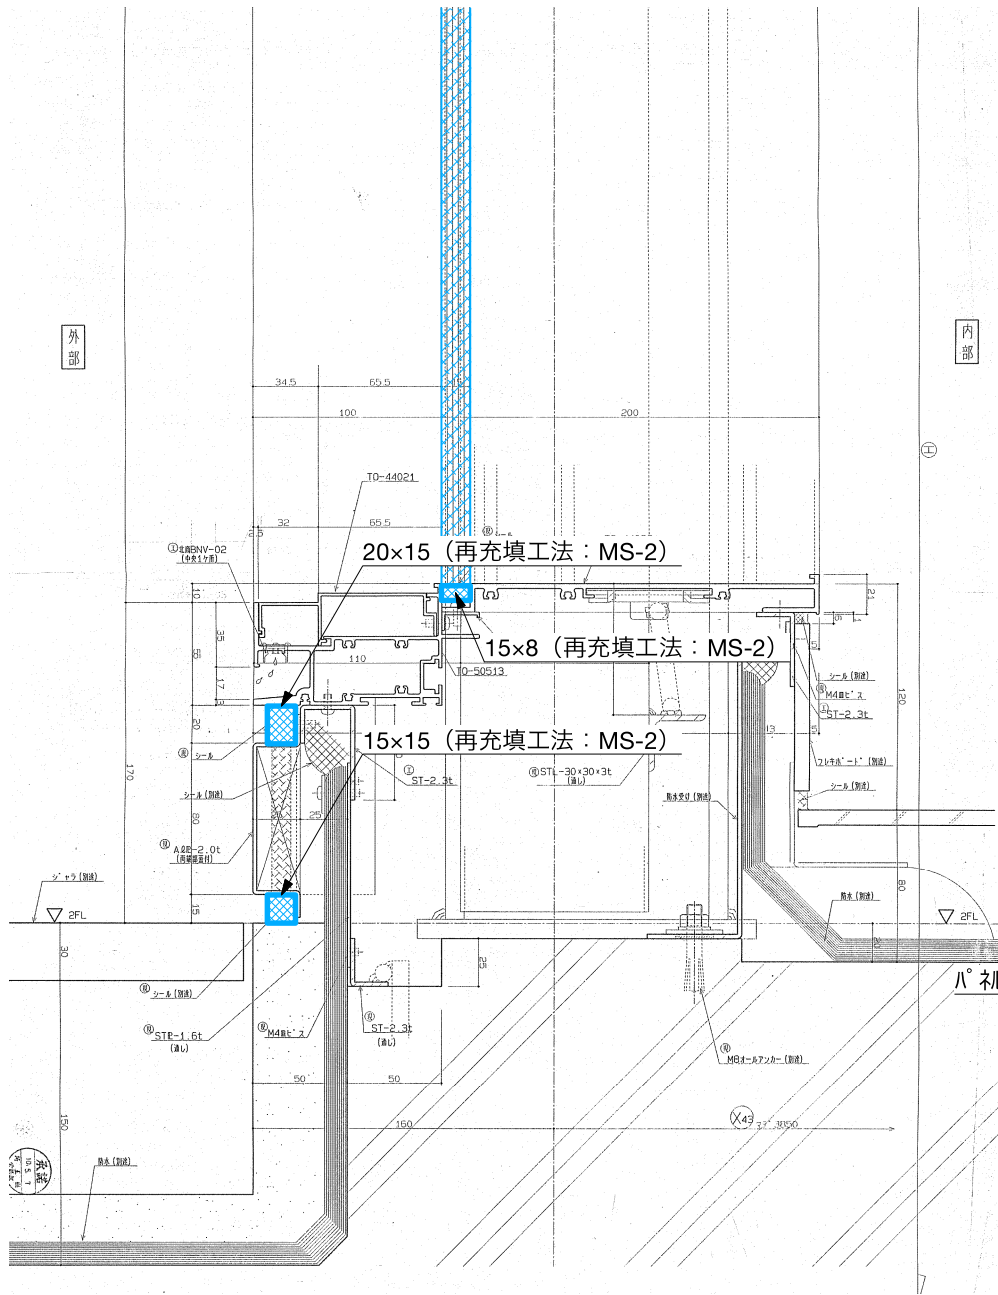




矢視部 3 断面詳細図
(2階開口部足元)

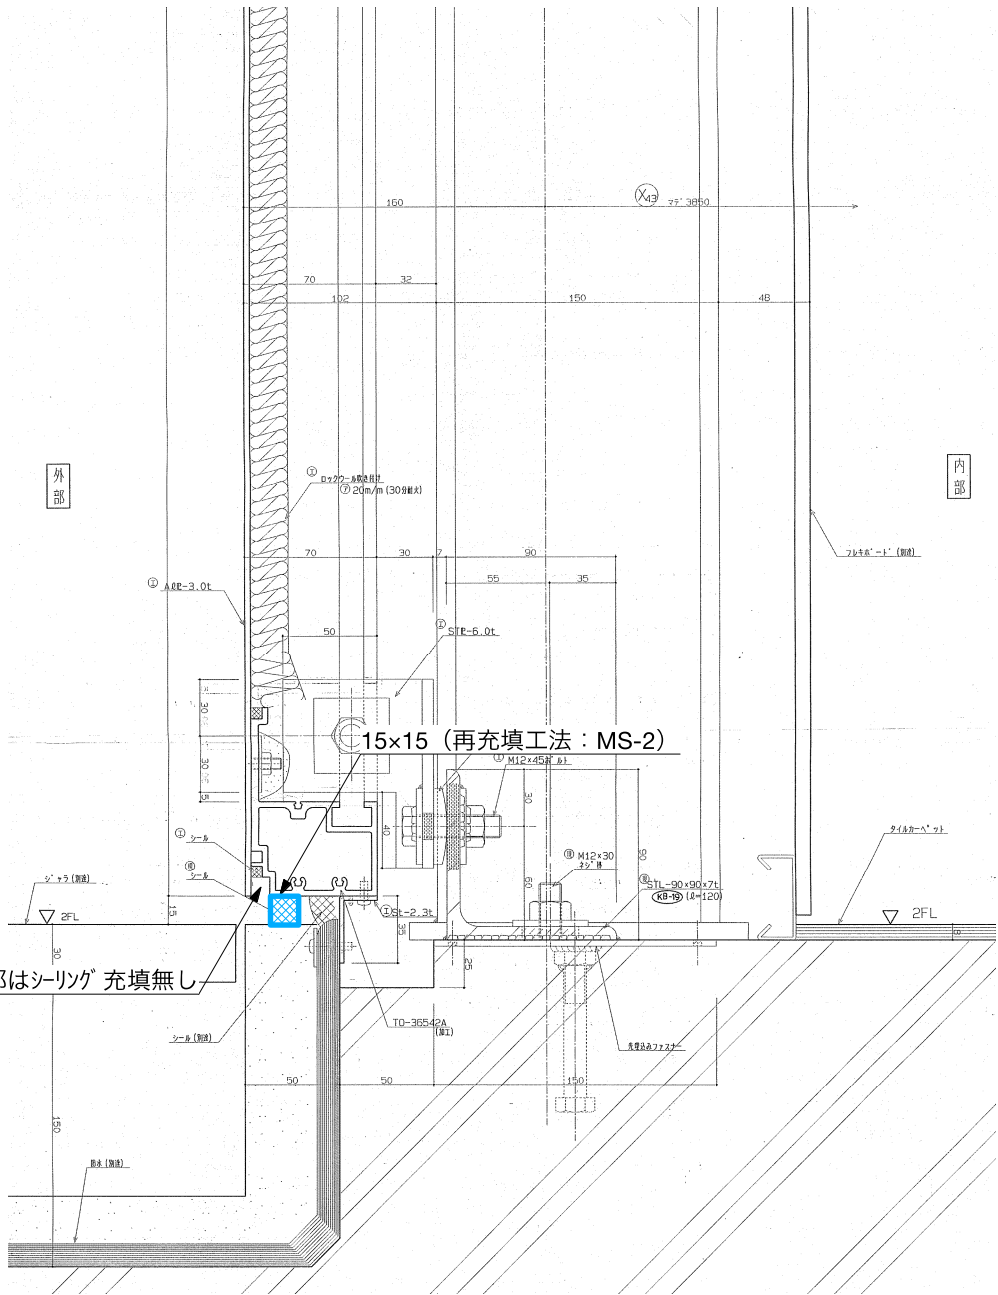


矢視部 4 断面詳細図
(2階ハコ部足元)


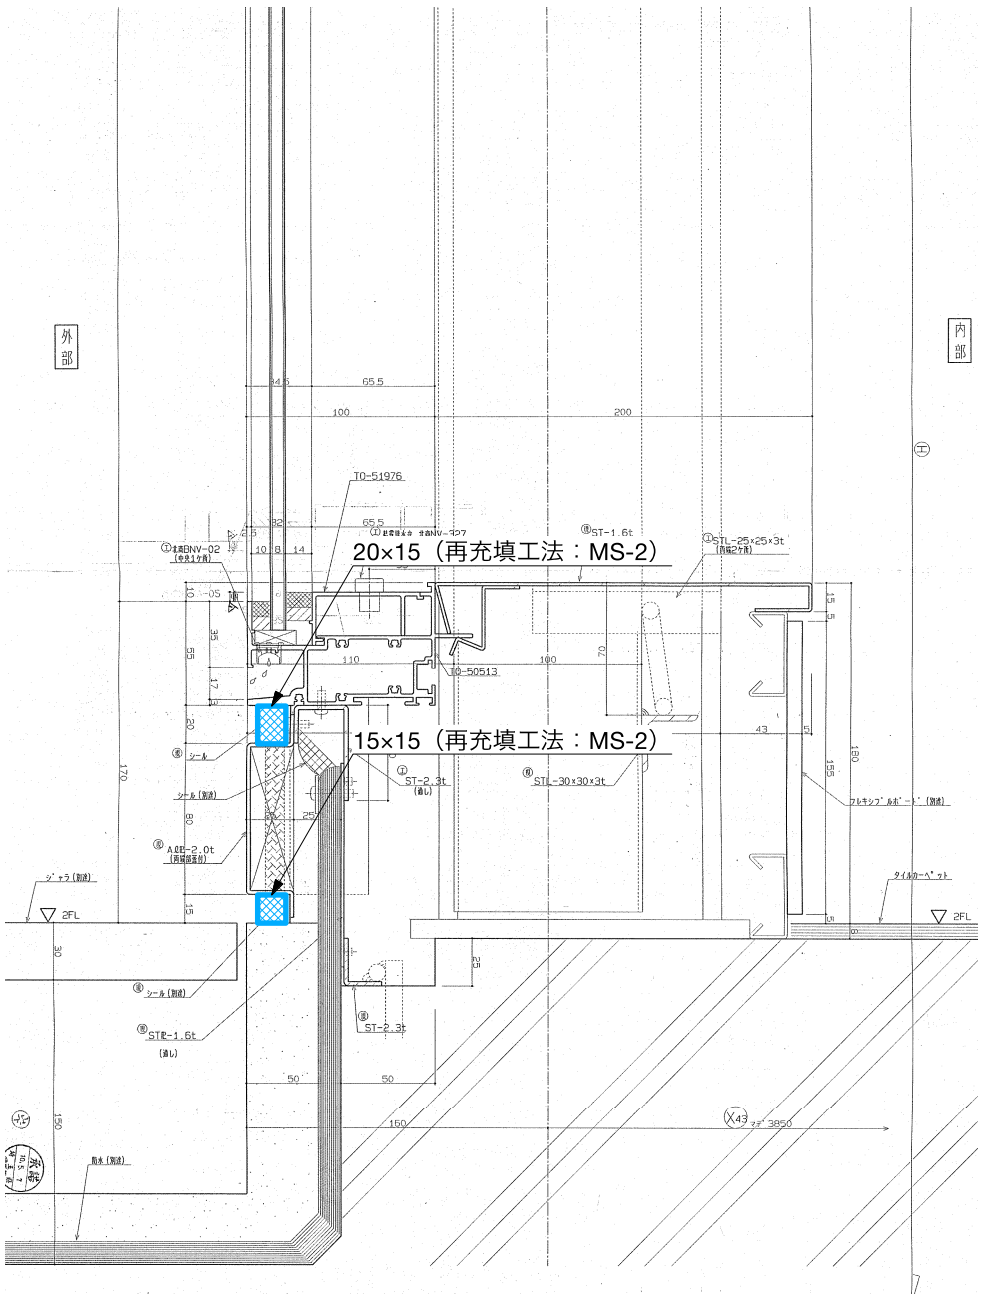


矢視部 5 断面詳細図
(2階サッシ部足元)

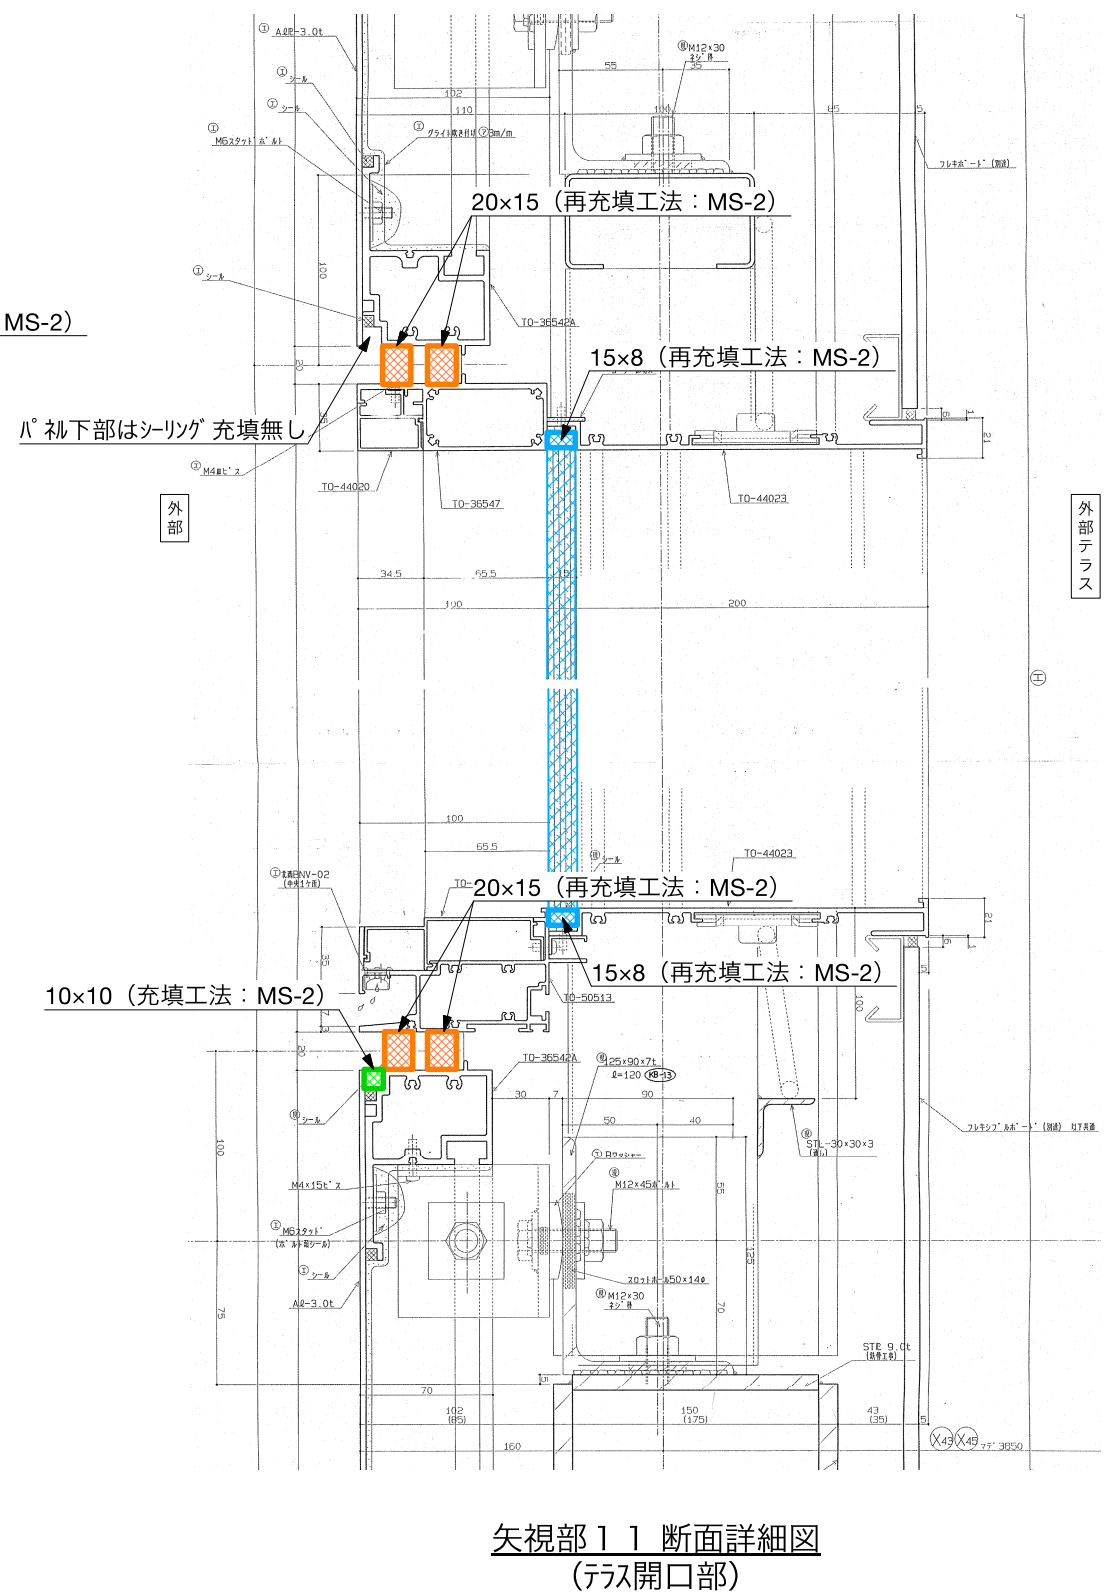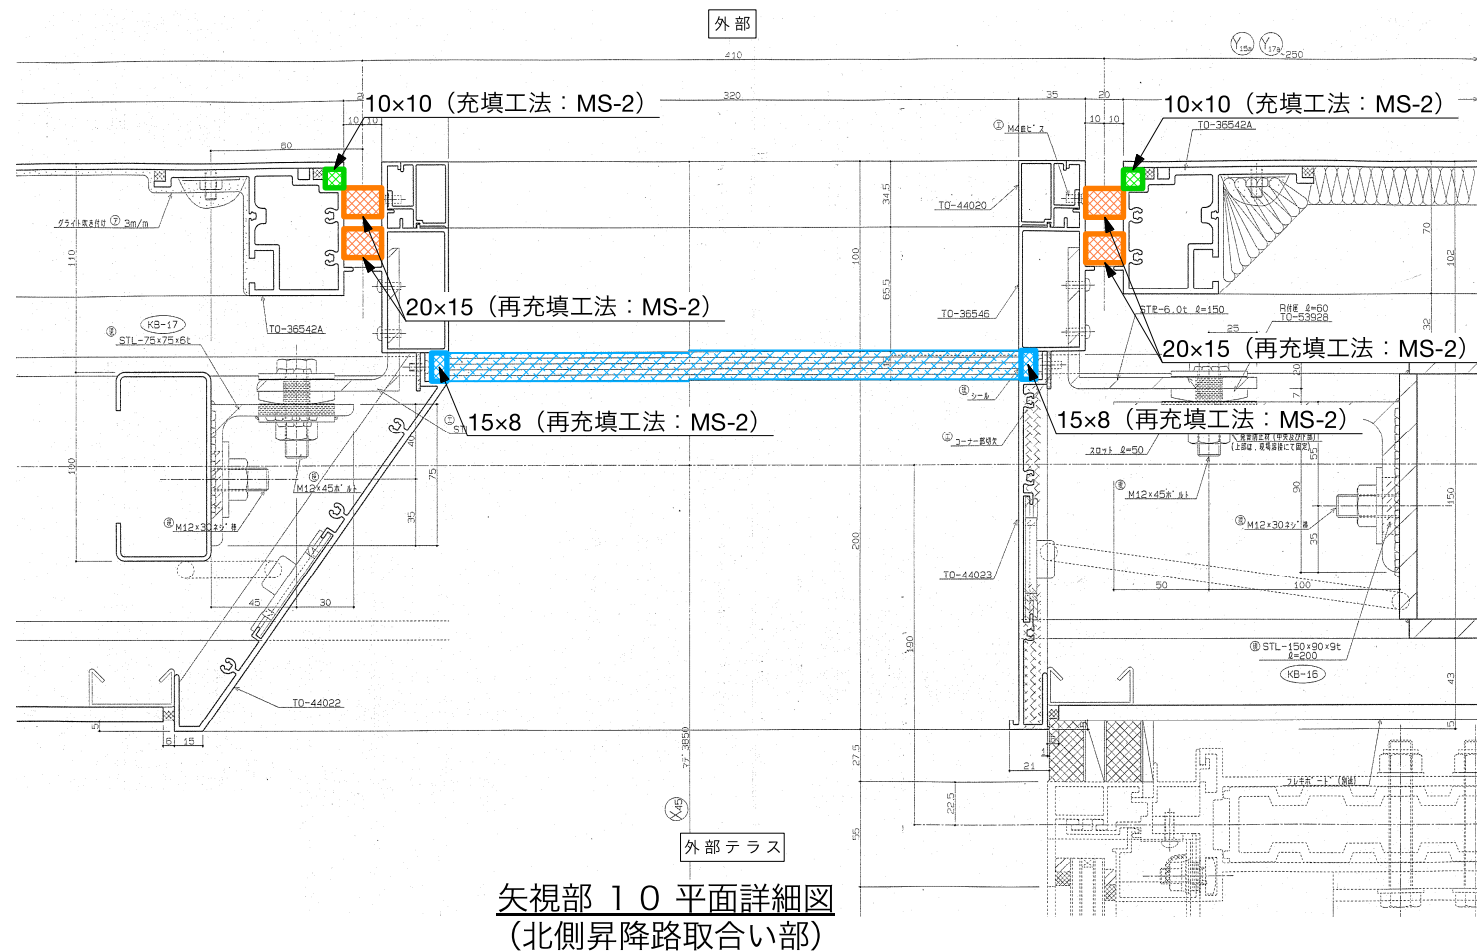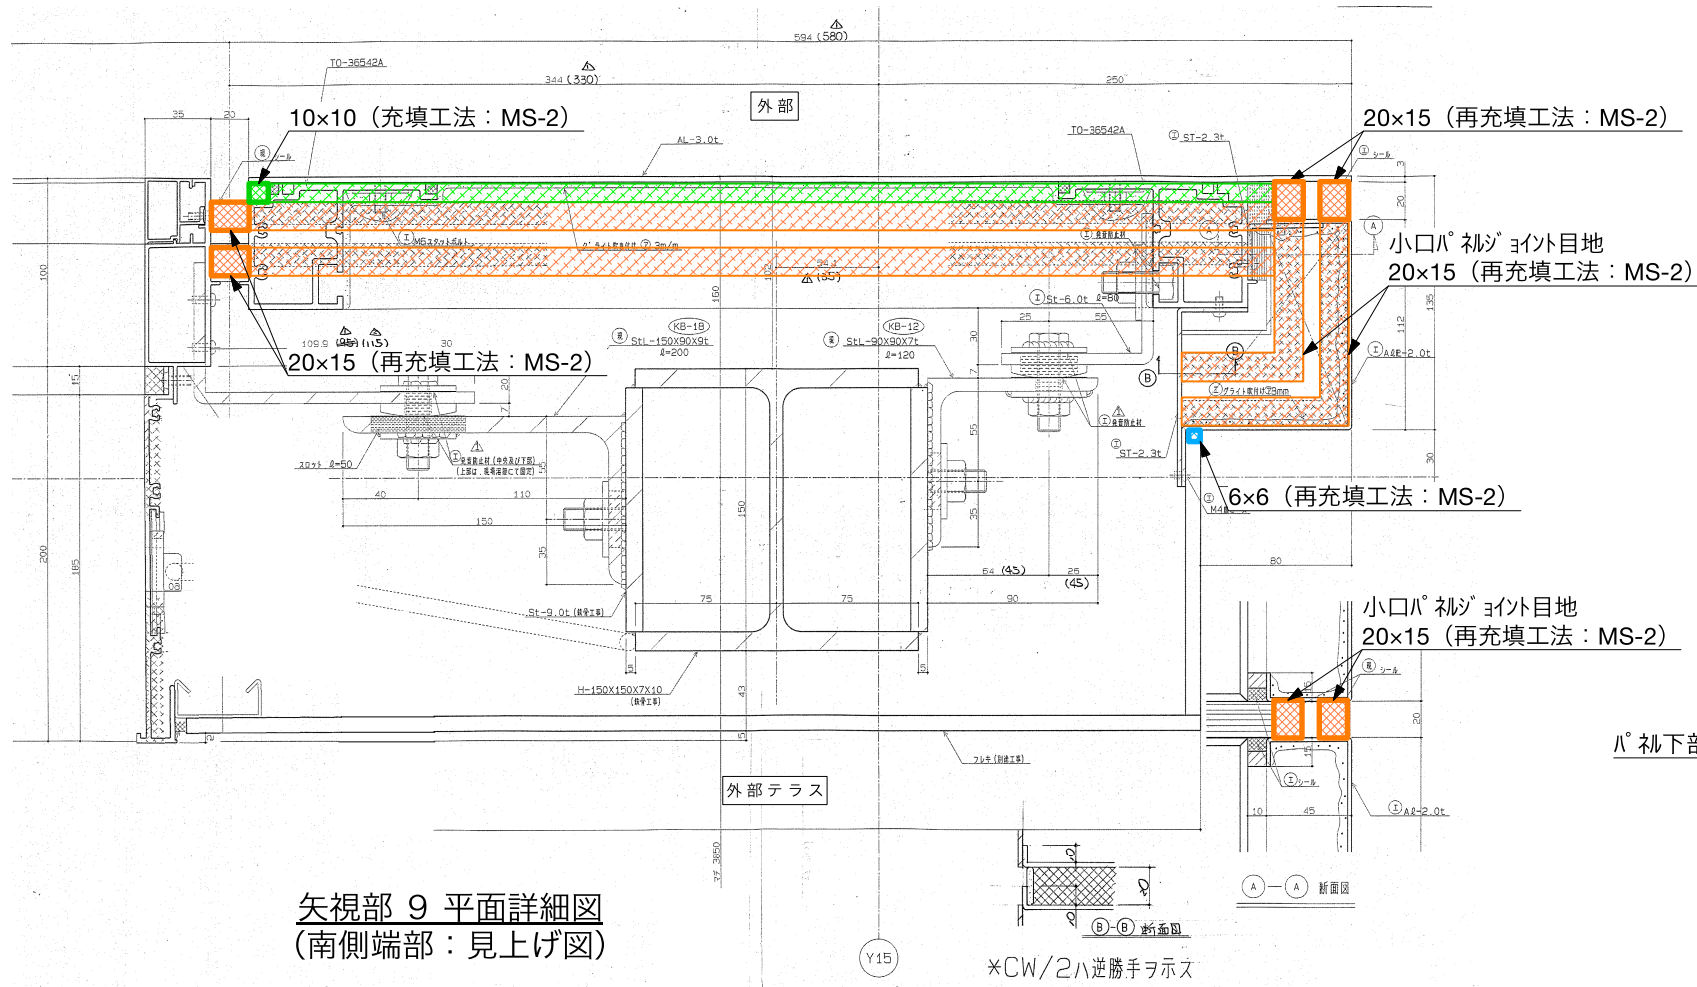

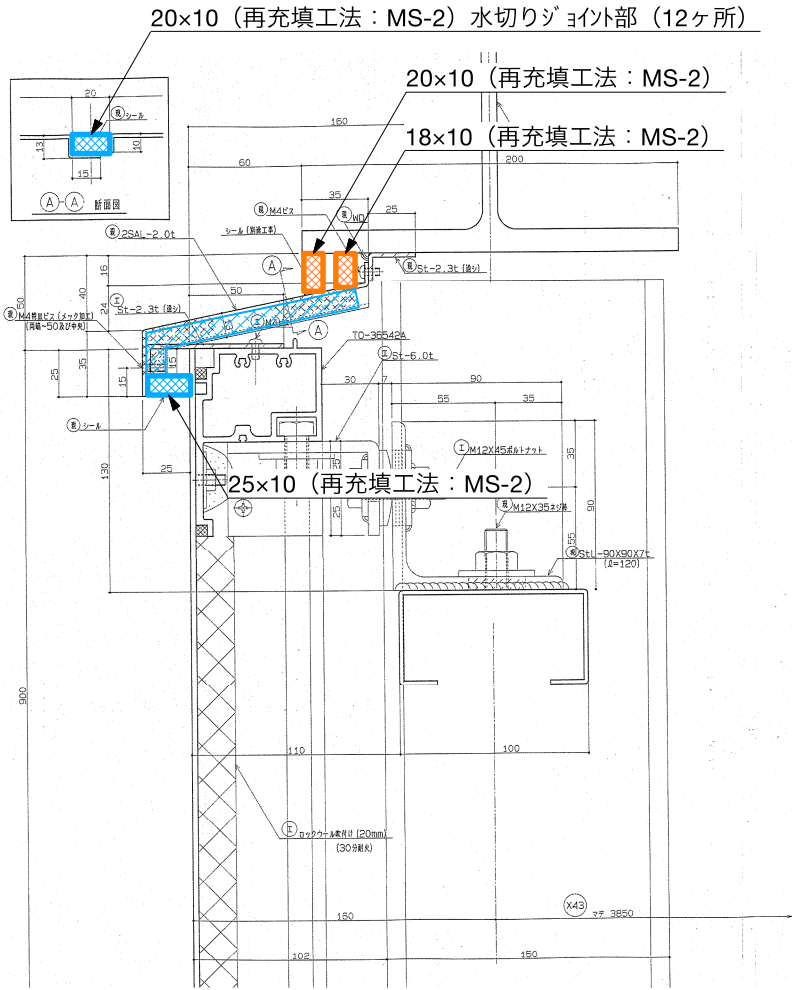


矢視部 1 2 断面詳細図
(大屋根トラス取合い部)

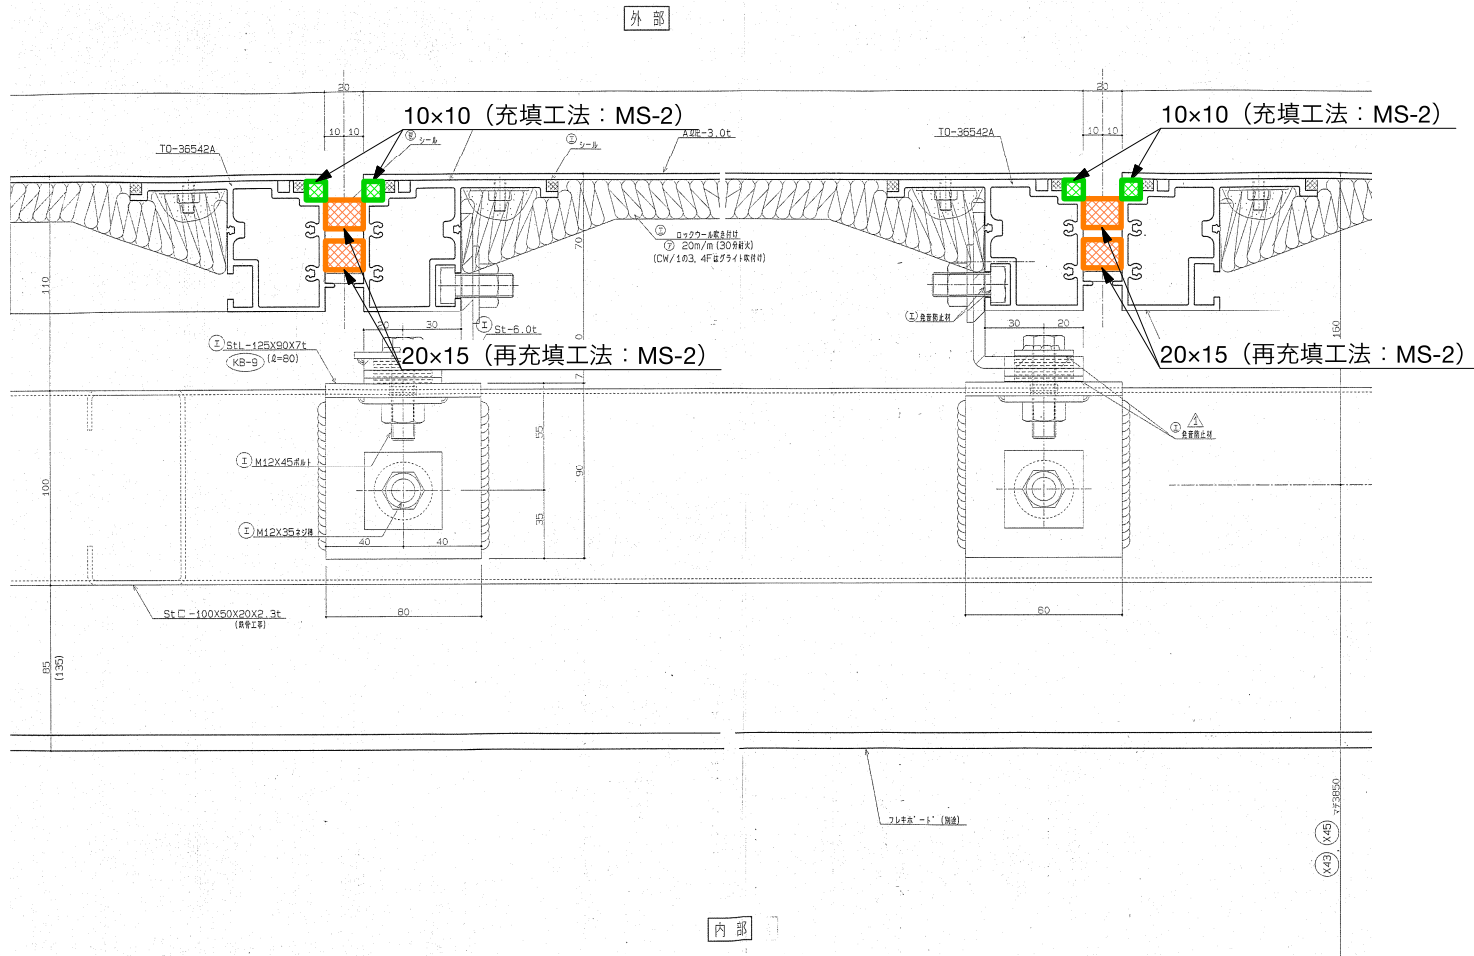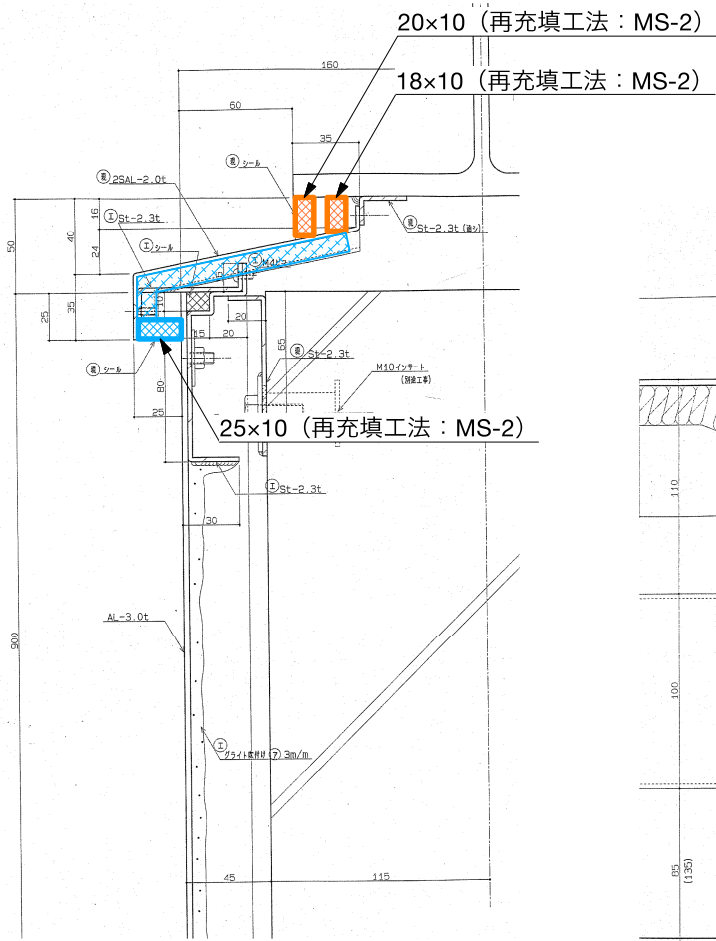

矢視部 1 3 平面詳細図
(パネル間取合い部)

矢視部 1 4 平面詳細図
(3階片開き扉部)

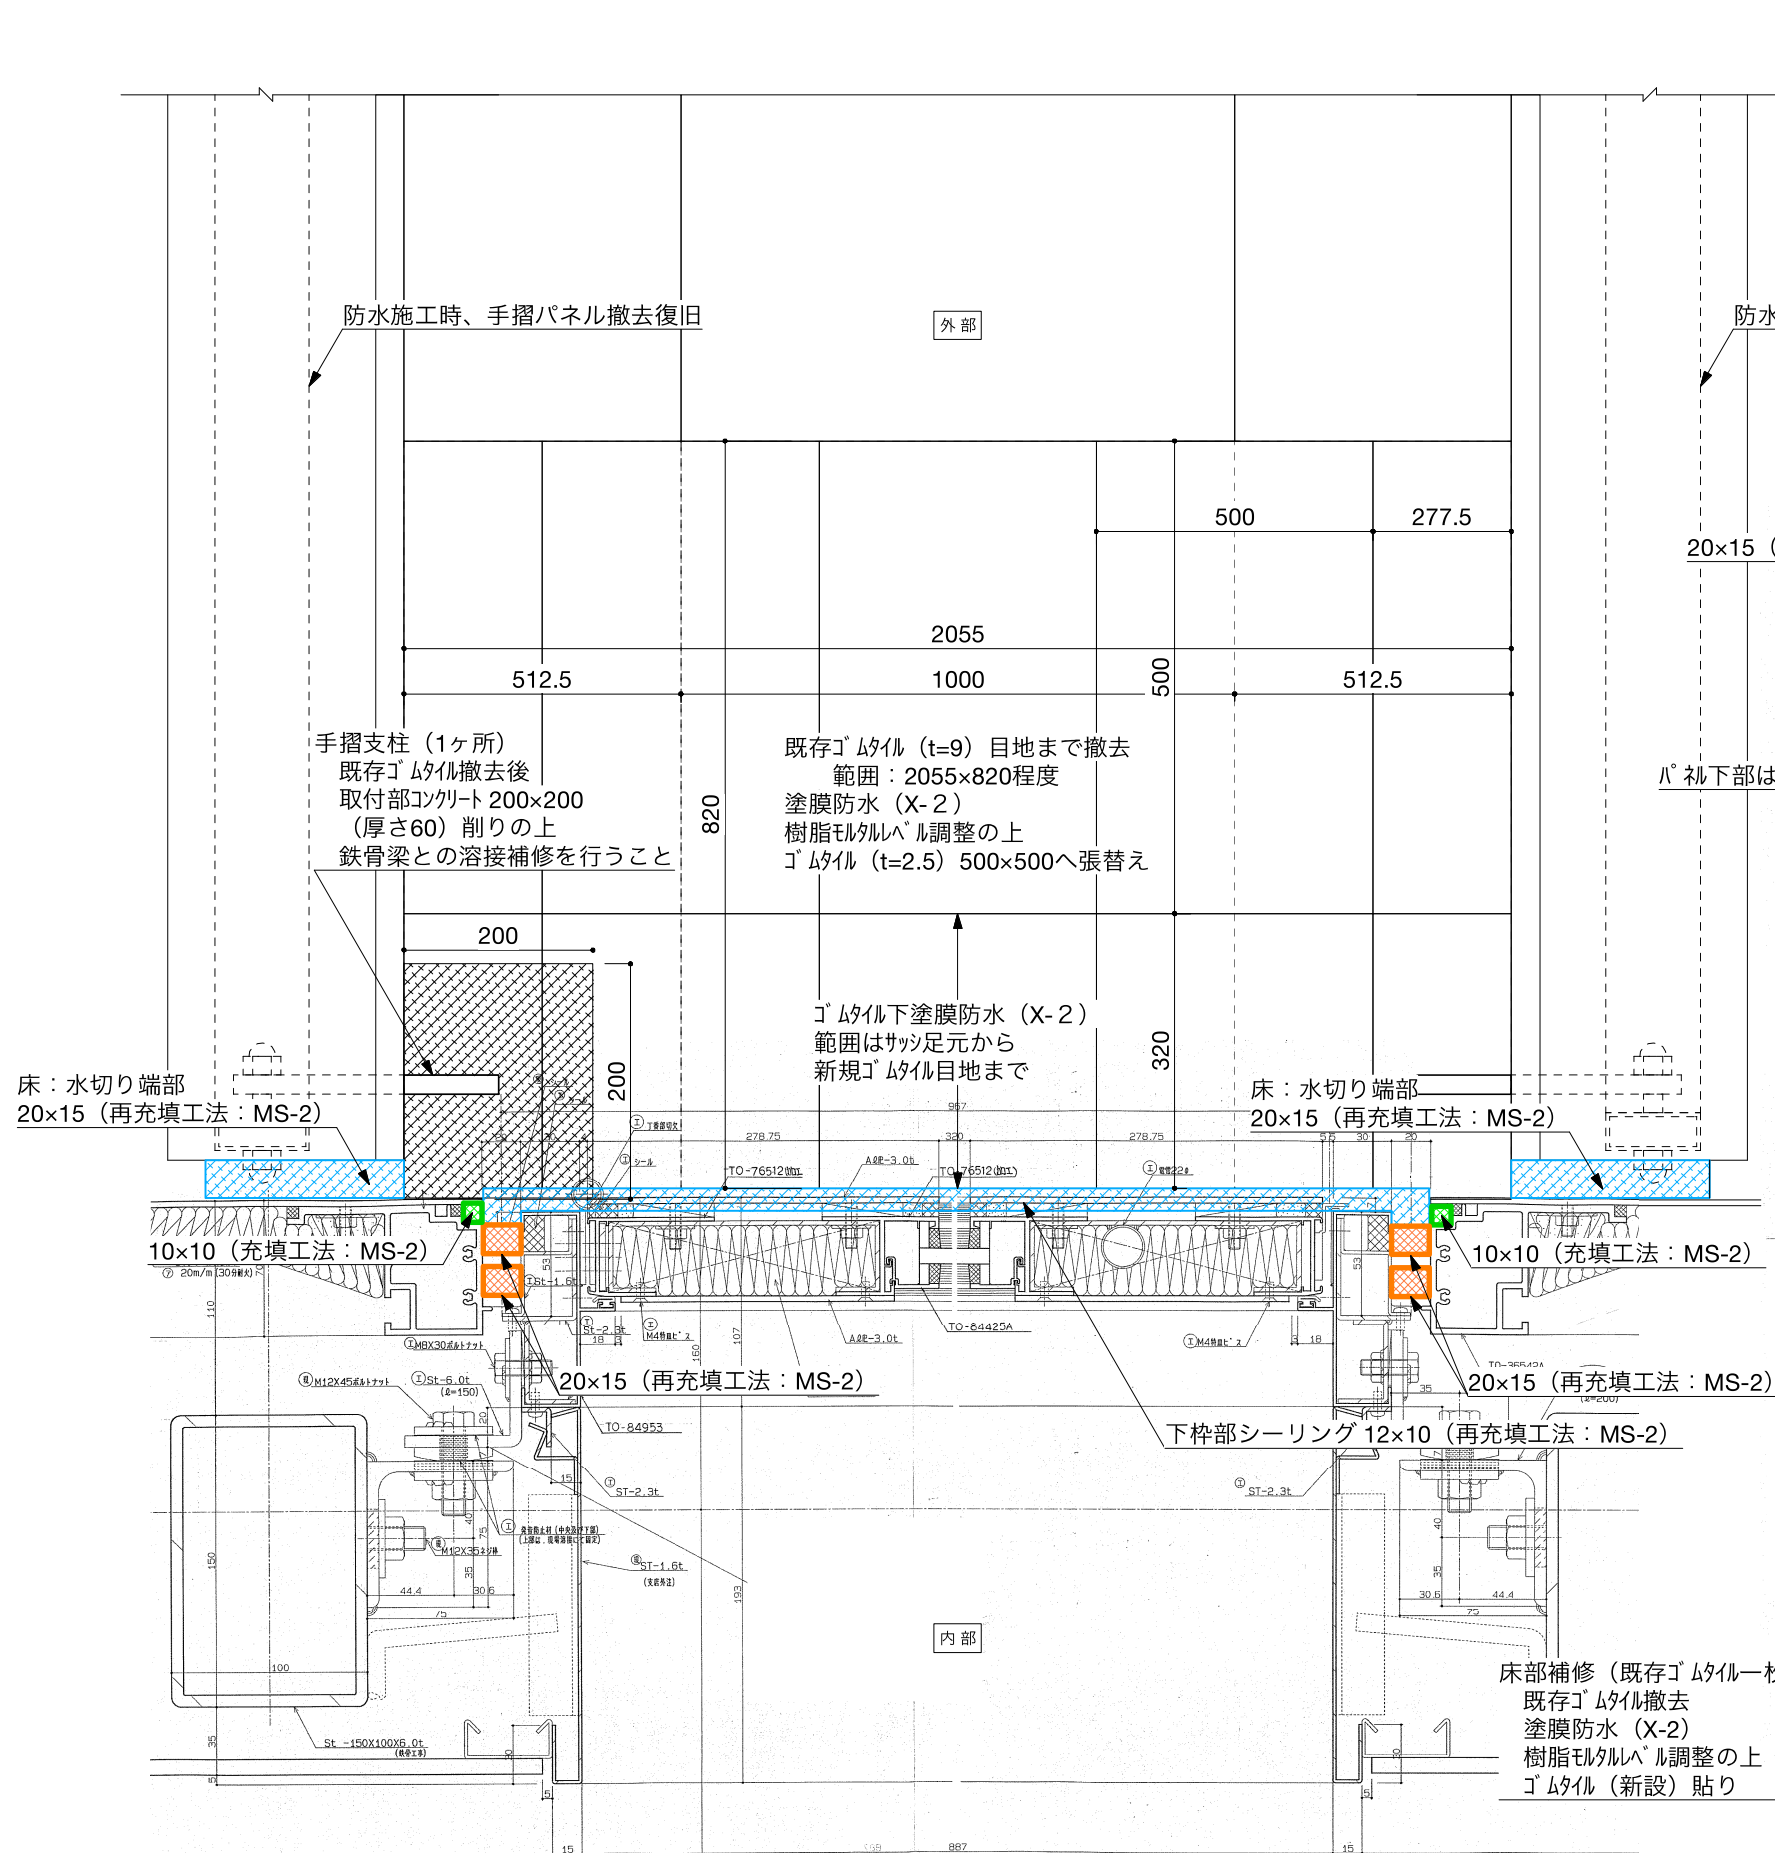

矢視部 1 5 断面詳細図
(3階片開き扉部)

